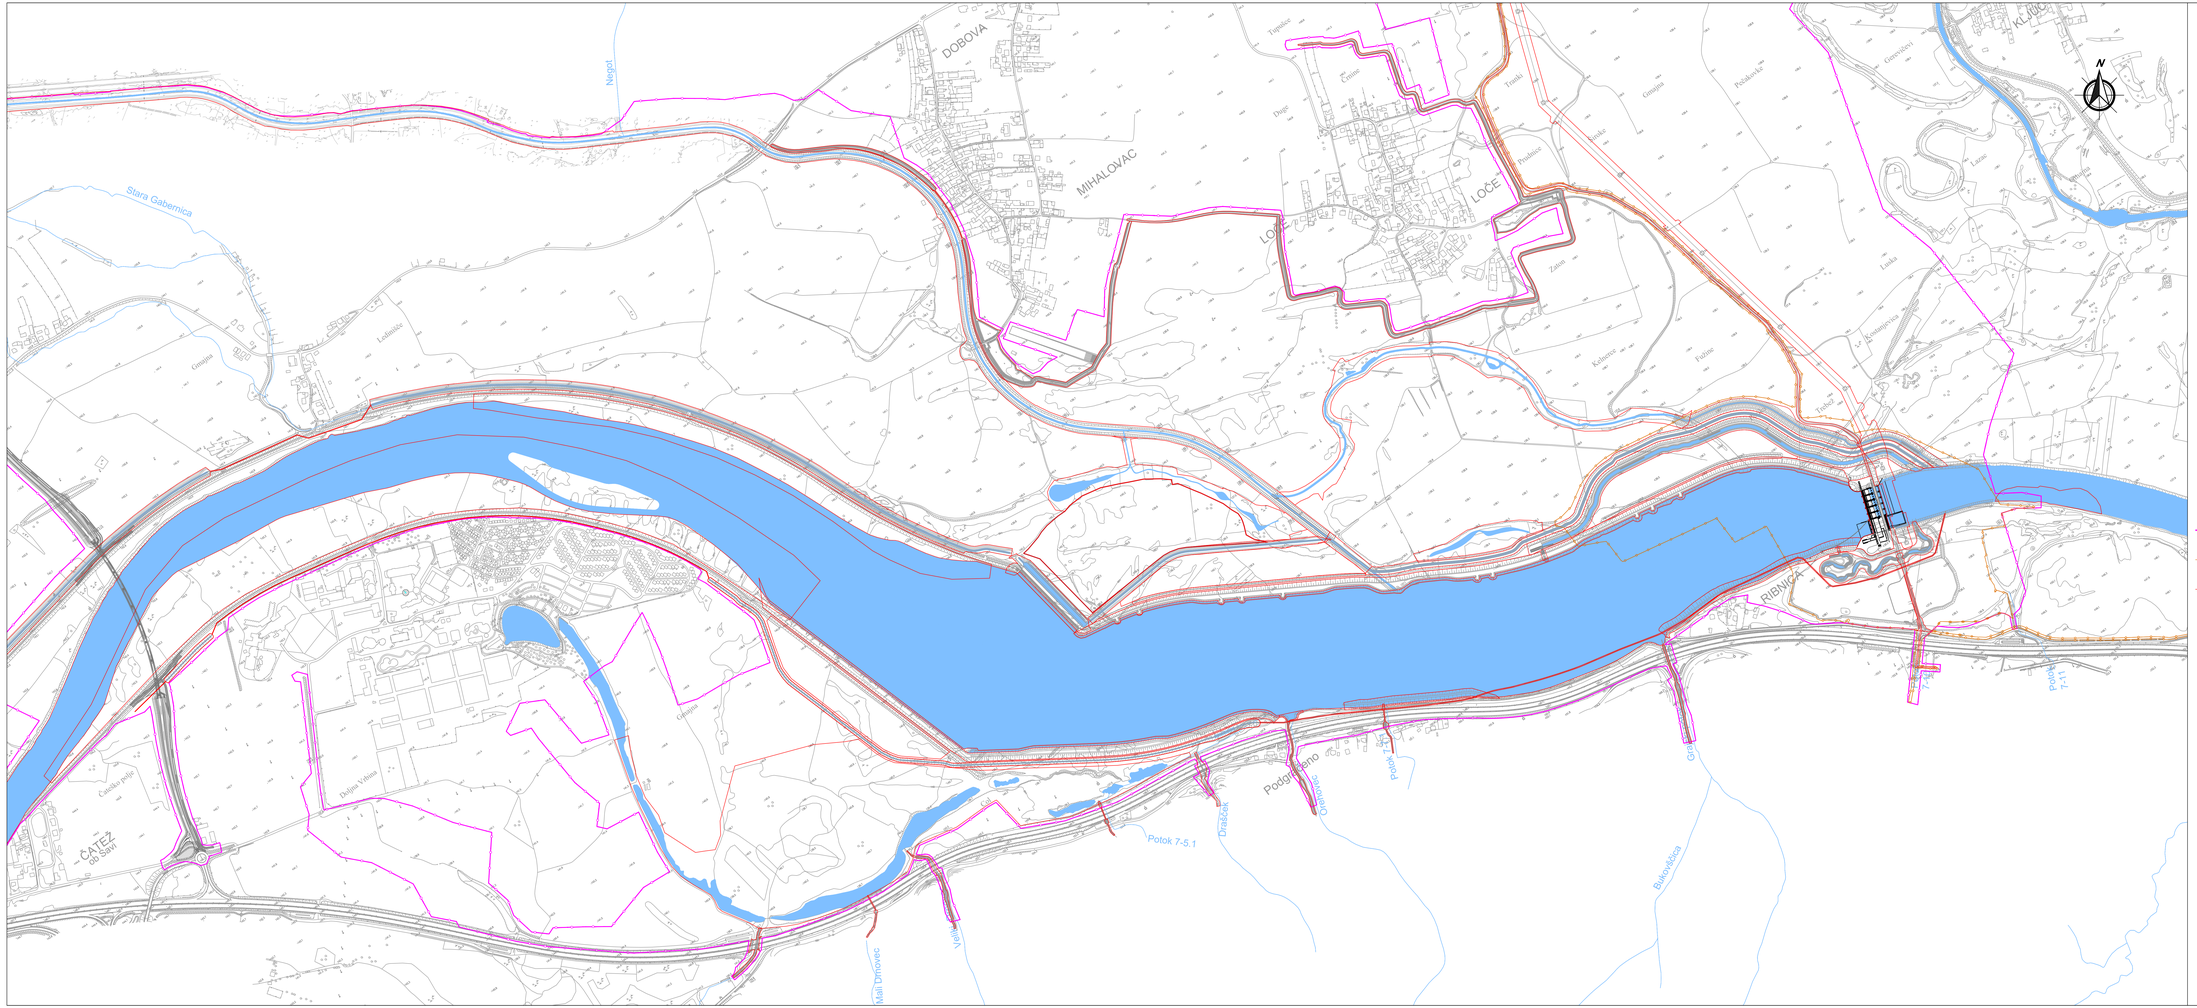

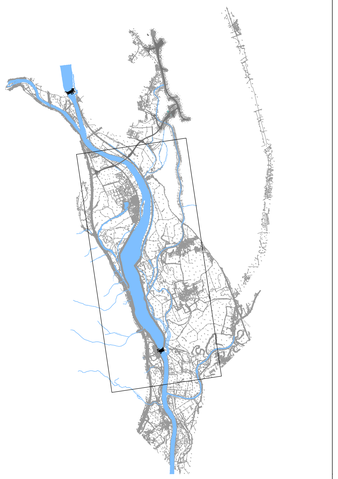

meja DPN

območje DGD

vplivno območje obratovanja

0 40 80m
Merilo 1 : 5000

Spremeba besedilo:	Opis spremembe:		Datum spr.:	Podpis:
Izvajalec: HESS d.o.o. Cesta bratov Cerjakov 33, 8250 Brežice			Objekt: HE MOKRICE	
Projektant: HSE INVEST d.o.o. Obrežna ulica 170, 2000 Maribor			Del objekta/sistema: ZAJEM PARCEL ZA VLOGO ZA OKOLJEVARSTVENO SOGLASJE - REVIZIJA C	
			Vrsta načrta/prikaza: - -	
	Ime in priimek:	Id. Z.:	Vsebina risbe (dokumenta):	
Odgovorni vodja projekta:	Goran Mandžuka, u. d. i. gr.	-	PREGLEDNA SITUACIJA S PRIKAZOM OBMOČJA VPLIVA V FAZI OBRATOVANJA - spodnji del	
Odgovorni projektant:				
Odgovorni projektant:			Številka projekta: HIMK-199-2014	Faza projekta: PVO
Odgovorni vodja:	Matjaž Knapič, u. d. i. gr.		Klasifikacijska oznaka: UA-----OX2002	Format: 1/2
Datum izdelave:	Maj 2020	Merilo: 1:5000	Identifikacijska oznaka: H-IMK---OX2002	