



PREREZ A-A

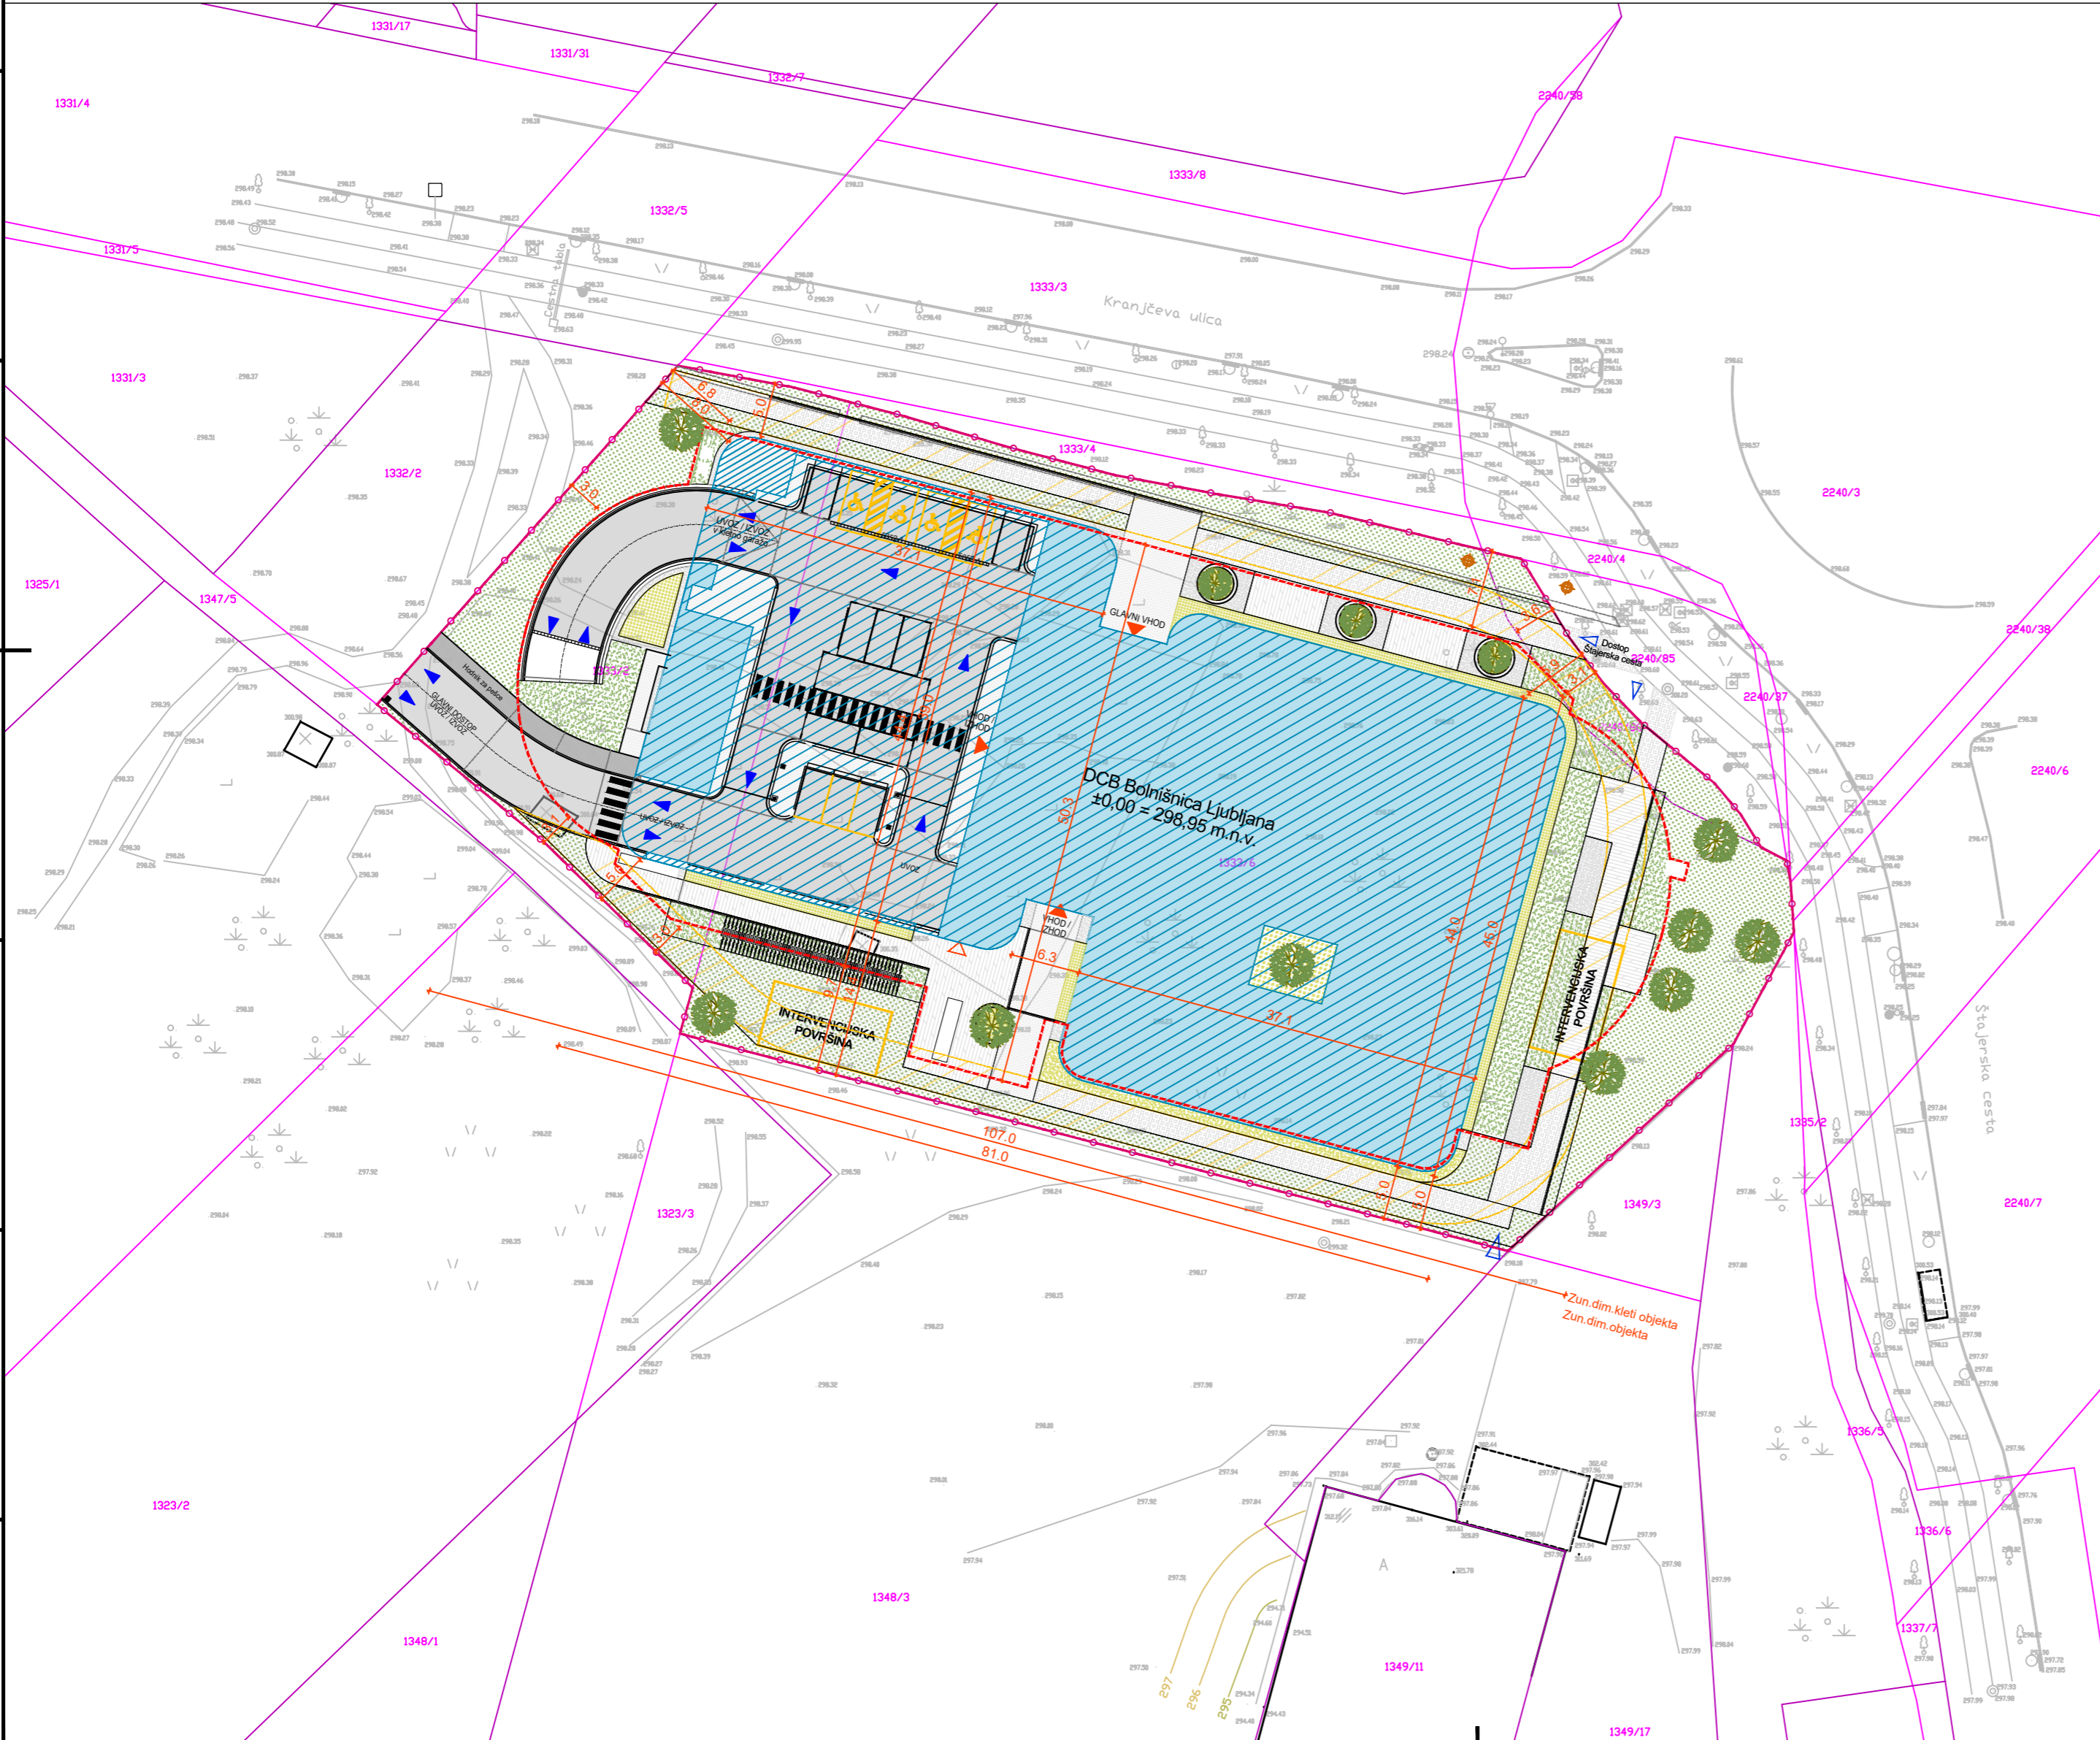

- LEGENDA - UREDITVE:**
- MEJA OBMOČJA (parcelska meja)
 - OBJEKT - obst.
 - OBJEKT - novo - obod v nadstropju
 - OBJEKT - novo - obod v pritličju
 - OBJEKT - novo - obod kleti
 - OBJEKT - novo - prostor za odpadke
 - VOZIŠČE
 - HODNIK ZA PEŠČE ob vozišču
 - TLAKOVANJE - dostop
 - TLAKOVANJE - parkovna ureditev
 - ZELENICA
 - ZELENICA - utrjena
 - ZASADITEV - pas ob objektu
 - ▶ DOSTOP - uvoz, izvoz, smer vožnje
 - ▶ DOSTOP - pešci in kolesarji
 - ▶ VHOD V OBJEKT
 - ▶ POŽARNI IZHOD
 - ▶ INTERVENCIJSKA POT

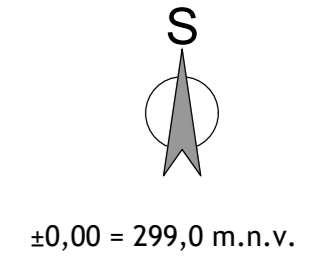

Rev.1 Prerez A-A		21.2.2022	
Sprememba: Opis spremembe:		Datum spr.: Podpis:	
Investitor: DC NALOŽBE d.o.o. Pod Skalo 4, 4260 BLEJ		Gradnja/Objekt: DCB Bolnišnica Ljubljana	
Projektant: IBE IBE, d.d., svetovanje, projektiranje in inženiring Ljubljana, Slovenija		Del objekta/sistema: /	
/		Vrsta dokumenta: IDEJNA ZASNOVA ZA PRIDOBITEV PROJEKTHNIH IN DRUGIH POGOJEV	
/		Vsebina risbe (dokumenta): Zazidalna situacija	
Ime in priimek:	Ident. št.:	Številka projekta: JDCBBL-D513/052	
Vodja projekta: Petra Spačič, univ. dipl. inž. arh.	ZAPS 1110 PA PPN	Vrsta projekta: IZP	
Izdelal: Katja Cerkez Košir, univ. dipl. inž. grad.	/	Klasifikacijska oznaka: V, D	Stran/strani: 1/1
Datum izdelave: april 2022	Merilo: 1:500	Identifikacijska oznaka: JDCBBL-1V4001A	

© IBE d.d. Vse avtorske pravice, ki niso izrecno prenesene na naročnika, so pridržane.

DCB-situacija_IZP-Prerez_2022_07_06.dwg