


S:\PROJEKTI\1689 ČN Jarenina\01_TEH_DGD\00_03_Grafični_del\01_LIN_OBS_STA-3.dwg
28.06.2024 12:50

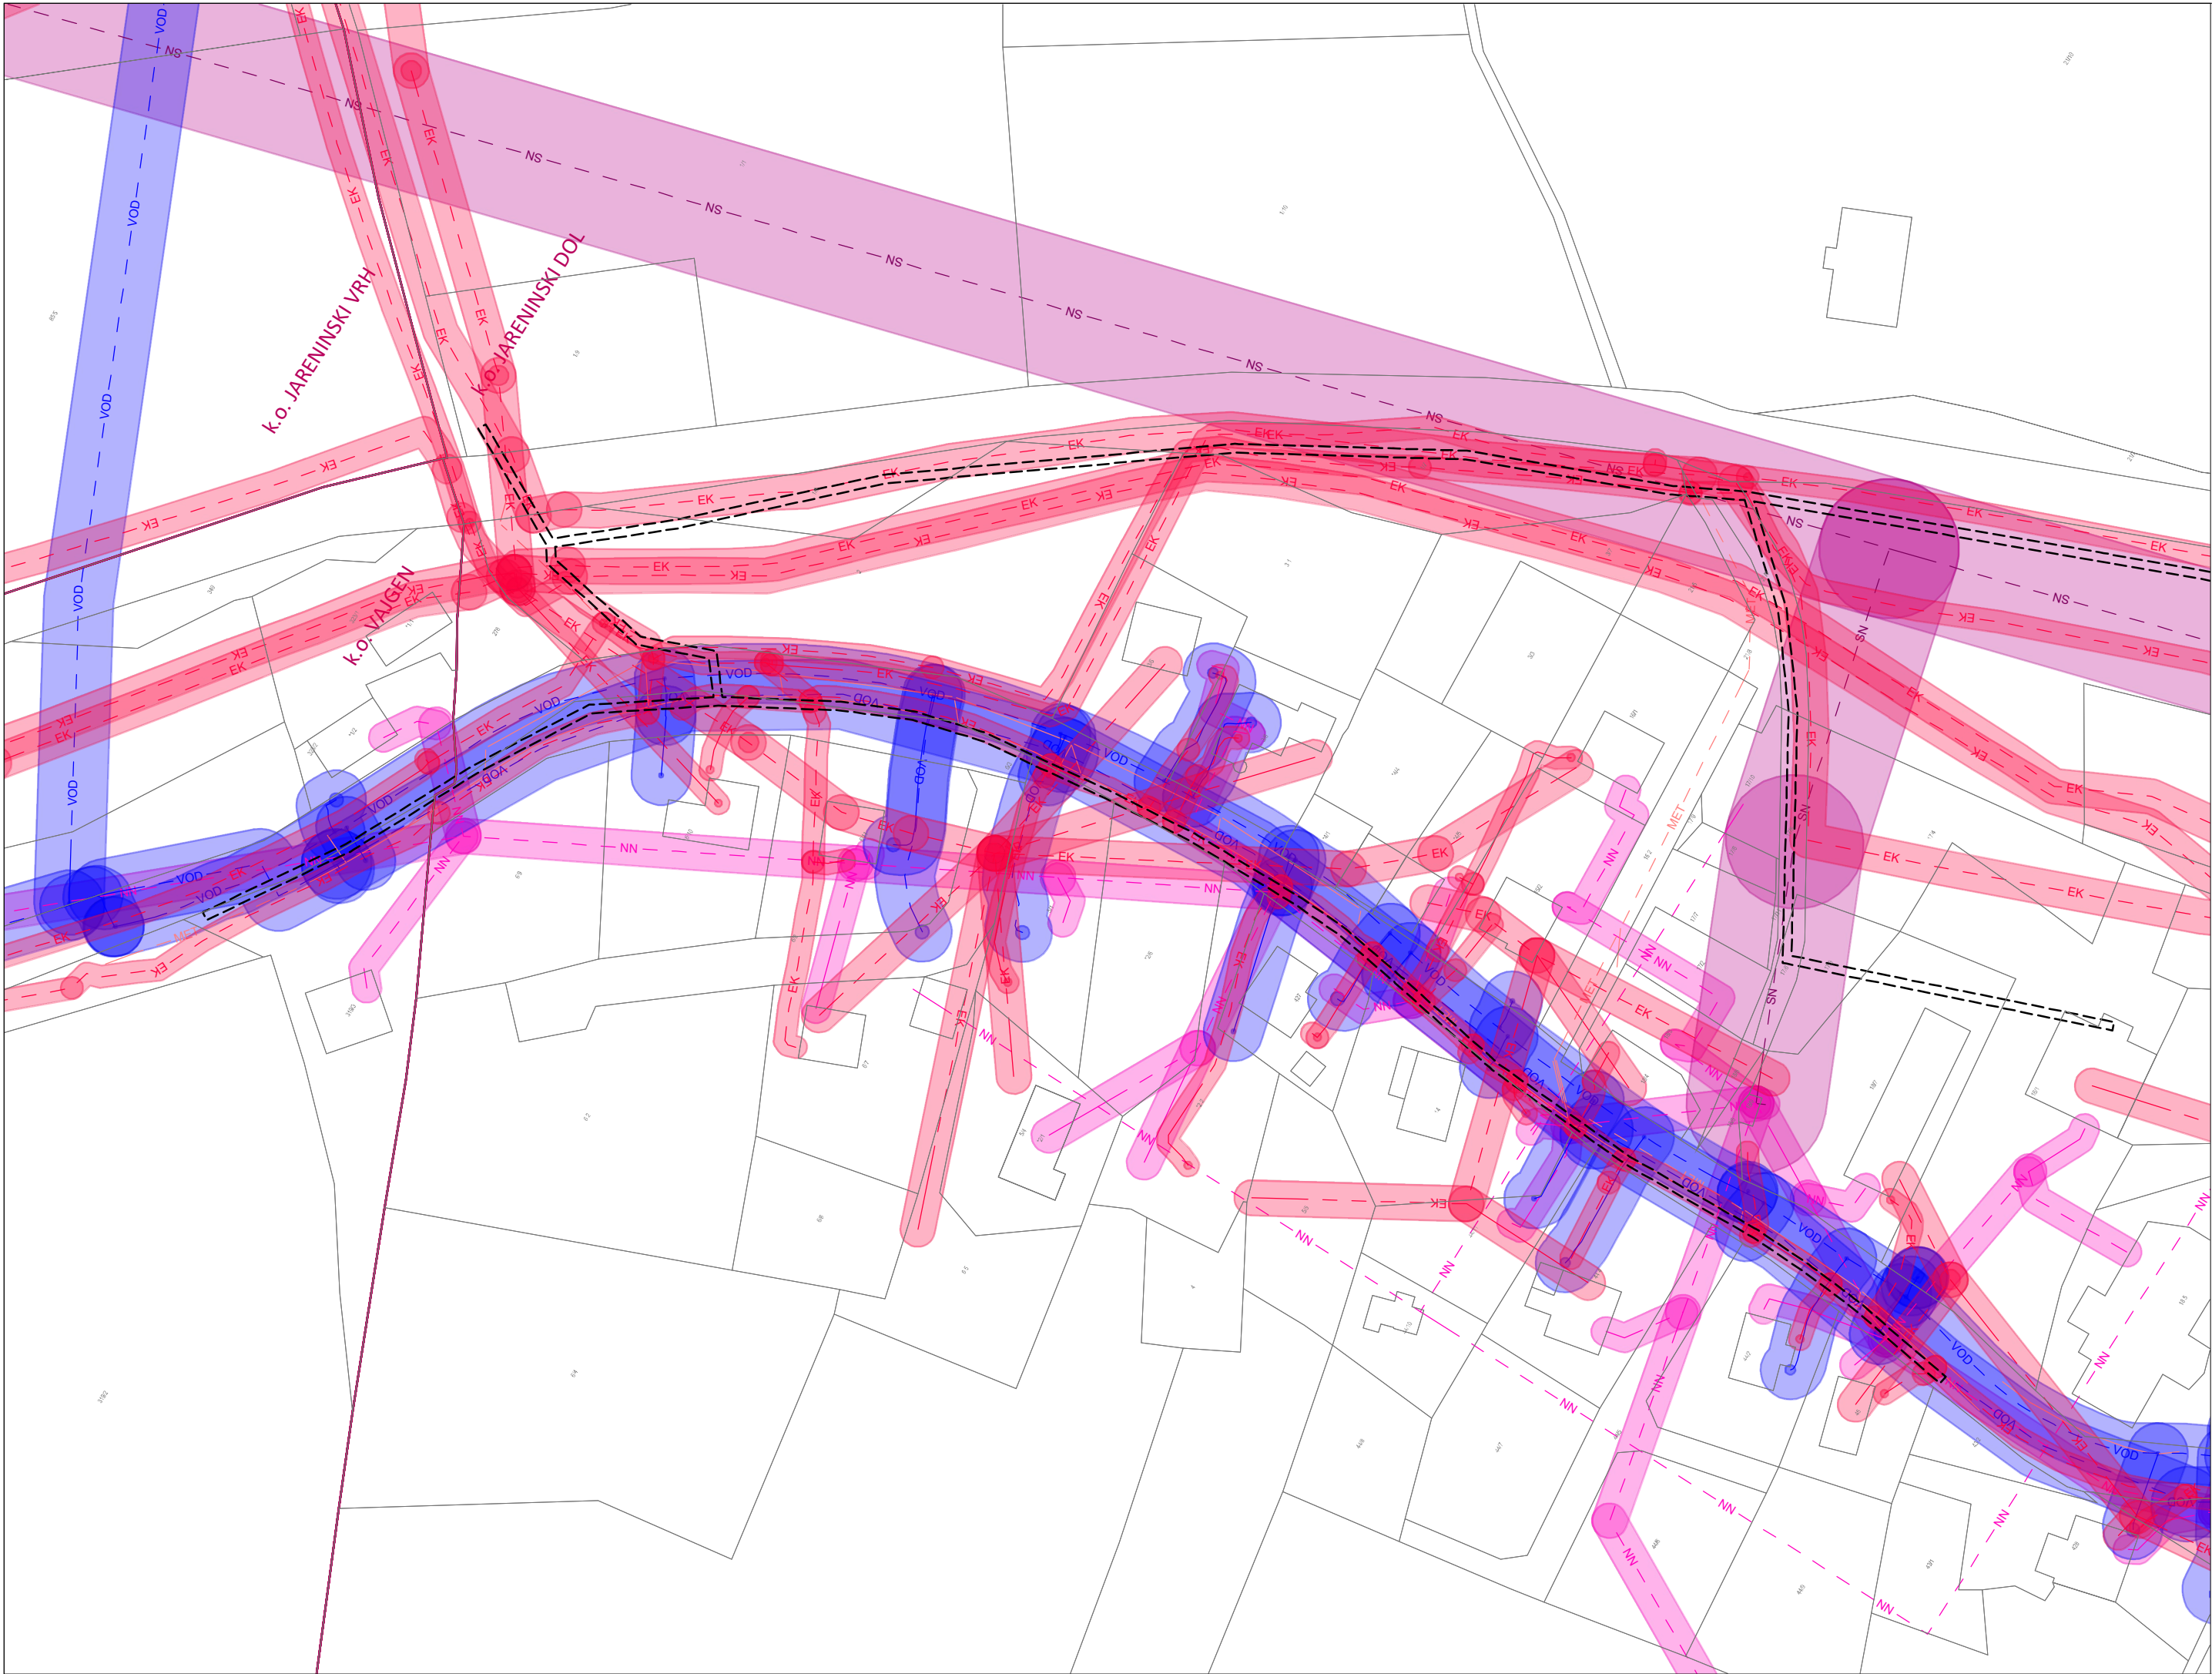

LEGENDA:

- območje gradnje kanalizacije
- meja katastrske občine
- meja parcele


LEGENDA KOMUNALNIH VODOV

OBSTOJEČE

- FEK kanalizacija fekalna
- MES kanalizacija meteorna
- VOD kanalizacija mešana
- PAR vodovod
- TOP parovod
- NAM toplovod
- OGR namakalni cevovod
- PLN ogrevanje
- NN plinovod
- SN elektrika nizka napetost
- VN elektrika srednje napetost
- EK elektrika visoka napetost
- SVTK elektronske komunikacije
- SEM SVTK vod
- CR semaforizacija
- KVS elektrika javna razsvetljava
- OPT klic v sili
- OPT optični kabel


VAROVALNI PAS

- kanalizacija fekalna
- kanalizacija meteorna
- kanalizacija mešana
- vodovod
- parovod
- toplovod
- namakalni cevovod
- ogrevanje
- plinovod
- elektrika nizka napetost
- elektrika srednje napetost
- elektrika visoka napetost
- elektronske komunikacije
- SVTK vod
- semaforizacija
- elektrika javna razsvetljava
- klic v sili
- optični kabel

Projektant:		Naziv gradnje:			
Lineal d.o.o., Jezdarska ulica 3, 2000 Maribor		Komunalna kanalizacija in čistilna naprava za naselje Jarenina			
					
Naziv načrta:	Dokumentacija za pridobitev gradbenega dovoljenja	Št. projekta:	1689	Vrsta dokumentacije:	DGD
Št. načrta:	/	Št. odseka:		Datum:	november 2023
Poobl. inž. / arh. / id. št. IZS:	/	Vodja proj. / id. št. IZS:	J. Trojner, dipl.inž.grad. / PI G-3618		
Faza / objekt:	009.2258	Številka DN:	27741	Arhivska št.:	
Sodelavec nač. / id. št. IZS:	Mateja Pernek	Merilo:	1:1000	Št. lista:	1.3.1
Vsebina / naslov risbe:		Šifra risbe:		Prostor za črtno kodo:	
Lokacijski podatki 3 Situacija obstoječega stanja Prikaz obstoječe GJI in varovalni pasovi GJI		G.120			

V/Š=297/594 (0.18 m²)

S:\PROJEKTI\1689 ČN Jarenina\01_TEH_DGD\00_03_Grafični_del\01_LIN_OBS_STA-3.dwg
28.06.2024 12:50

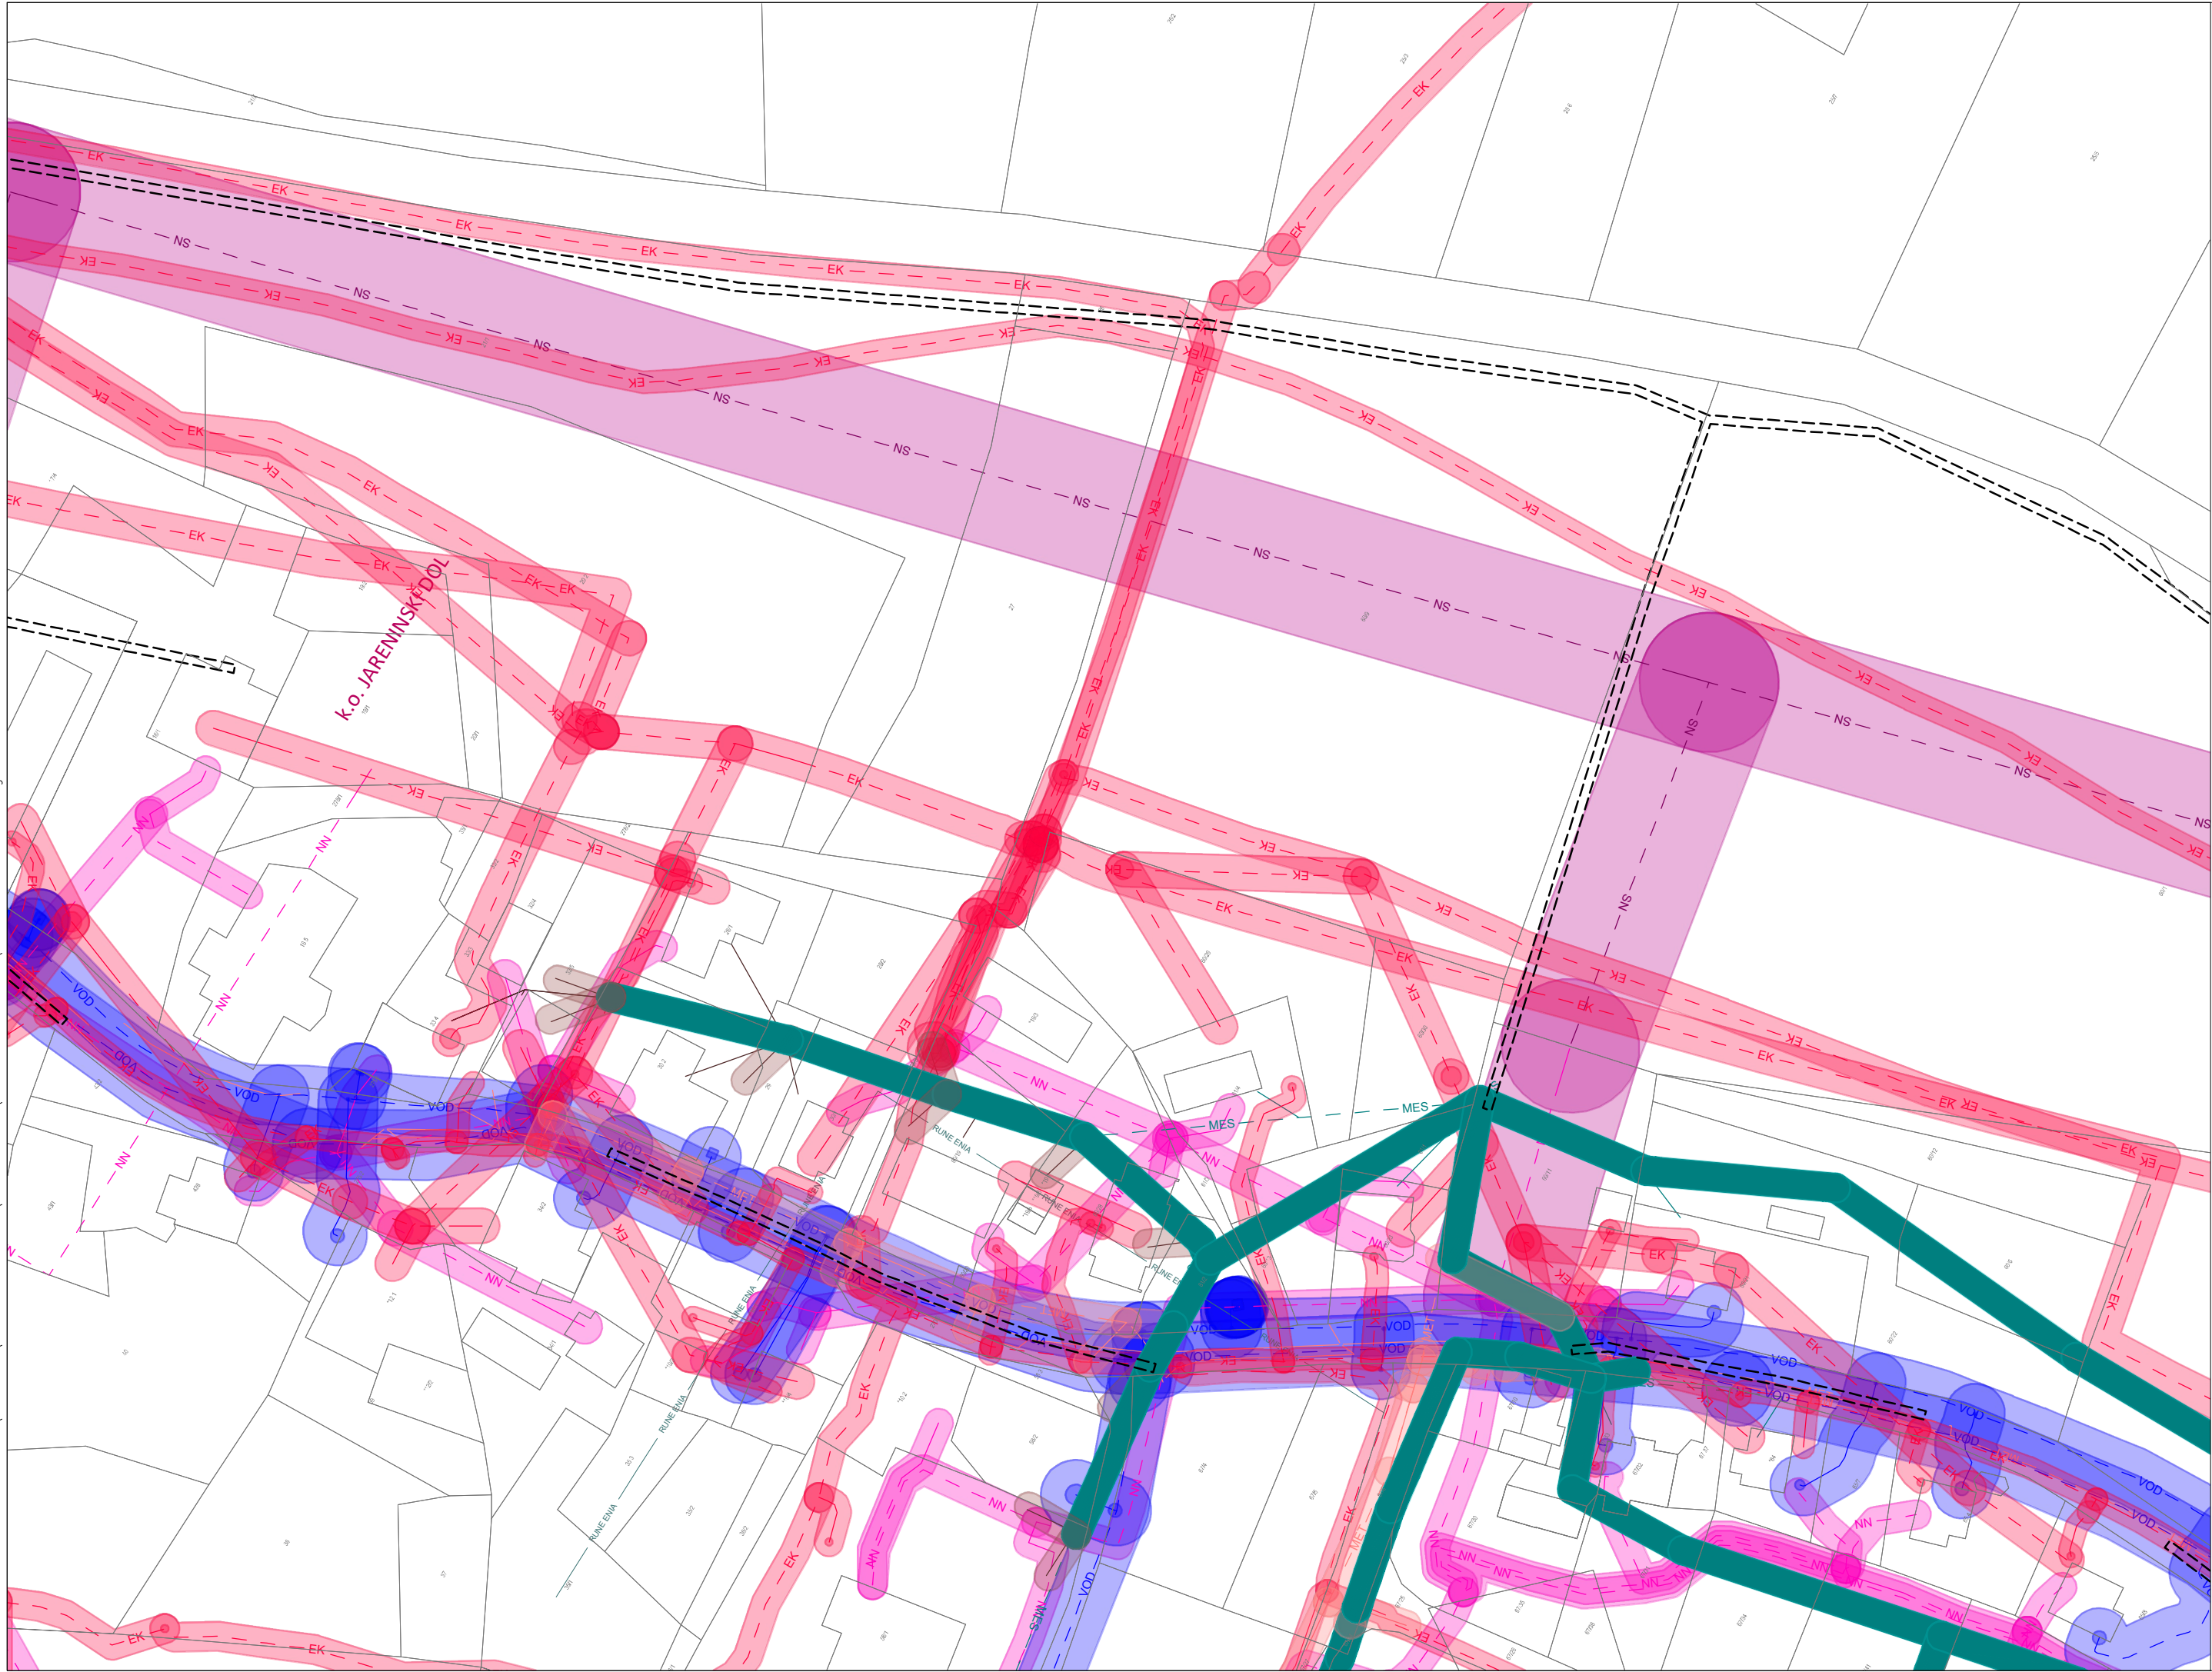

LEGENDA:

- območje gradnje kanalizacije
- meja katastrske občine
- meja parcele


LEGENDA KOMUNALNIH VODOV

OBSTOJEČE

- FEK kanalizacija fekalna
- MES kanalizacija meteorna
- VOD kanalizacija mešana
- PAR vodovod
- TOP parovod
- NAM namakalni cevovod
- OGR ogrevanje
- PLN plinovod
- NN elektrika nizka napetost
- SN elektrika srednje napetost
- VN elektrika visoka napetost
- EK elektronske komunikacije
- SVTK SVTK vod
- SEM semaforizacija
- CR elektrika javna razsvetljava
- KVS klic v sili
- OPT optični kabel


VAROVALNI PAS

- kanalizacija fekalna
- kanalizacija meteorna
- kanalizacija mešana
- vodovod
- parovod
- namakalni cevovod
- ogrevanje
- plinovod
- elektrika nizka napetost
- elektrika srednje napetost
- elektrika visoka napetost
- elektronske komunikacije
- SVTK vod
- semaforizacija
- elektrika javna razsvetljava
- klic v sili
- optični kabel

Projektant:				Naziv gradnje:			
Lineal d.o.o., Jezdarska ulica 3, 2000 Maribor				Komunalna kanalizacija in čistilna naprava za naselje Jarenina			
							
Naziv načrta:		Dokumentacija za pridobitev gradbenega dovoljenja		Št. projekta:	1689	Vrsta dokumentacije:	DGD
Št. načrta:		/		Št. odseka:		Datum:	november 2023
Poobl. inž. / arh. / id. št. IZS:		/		Vodja proj. / id. št. IZS:	J. Trojner, dipl.inž.grad. / PI G-3618		
Faza / objekt:		009.2258	Številka DN:	27741			
Sodelavec nač. / id. št. IZS:		Mateja Pernek		Merilo:	1:1000	Št. lista:	1.3.2
Vsebina / naslov risbe:				Šifra risbe:		Prostor za črtno kodo:	
Lokacijski podatki 3 Situacija obstoječega stanja Prikaz obstoječe GJI in varovalni pasovi GJI				G.120			

V/Š=297/594 (0.18 m²)

S:\PROJEKTI\1689 ČN Jarenina\01_TEH_DGD\00_03_Grafični_del\01_LIN_OBS_STA-3.dwg
28.06.2024 12:50

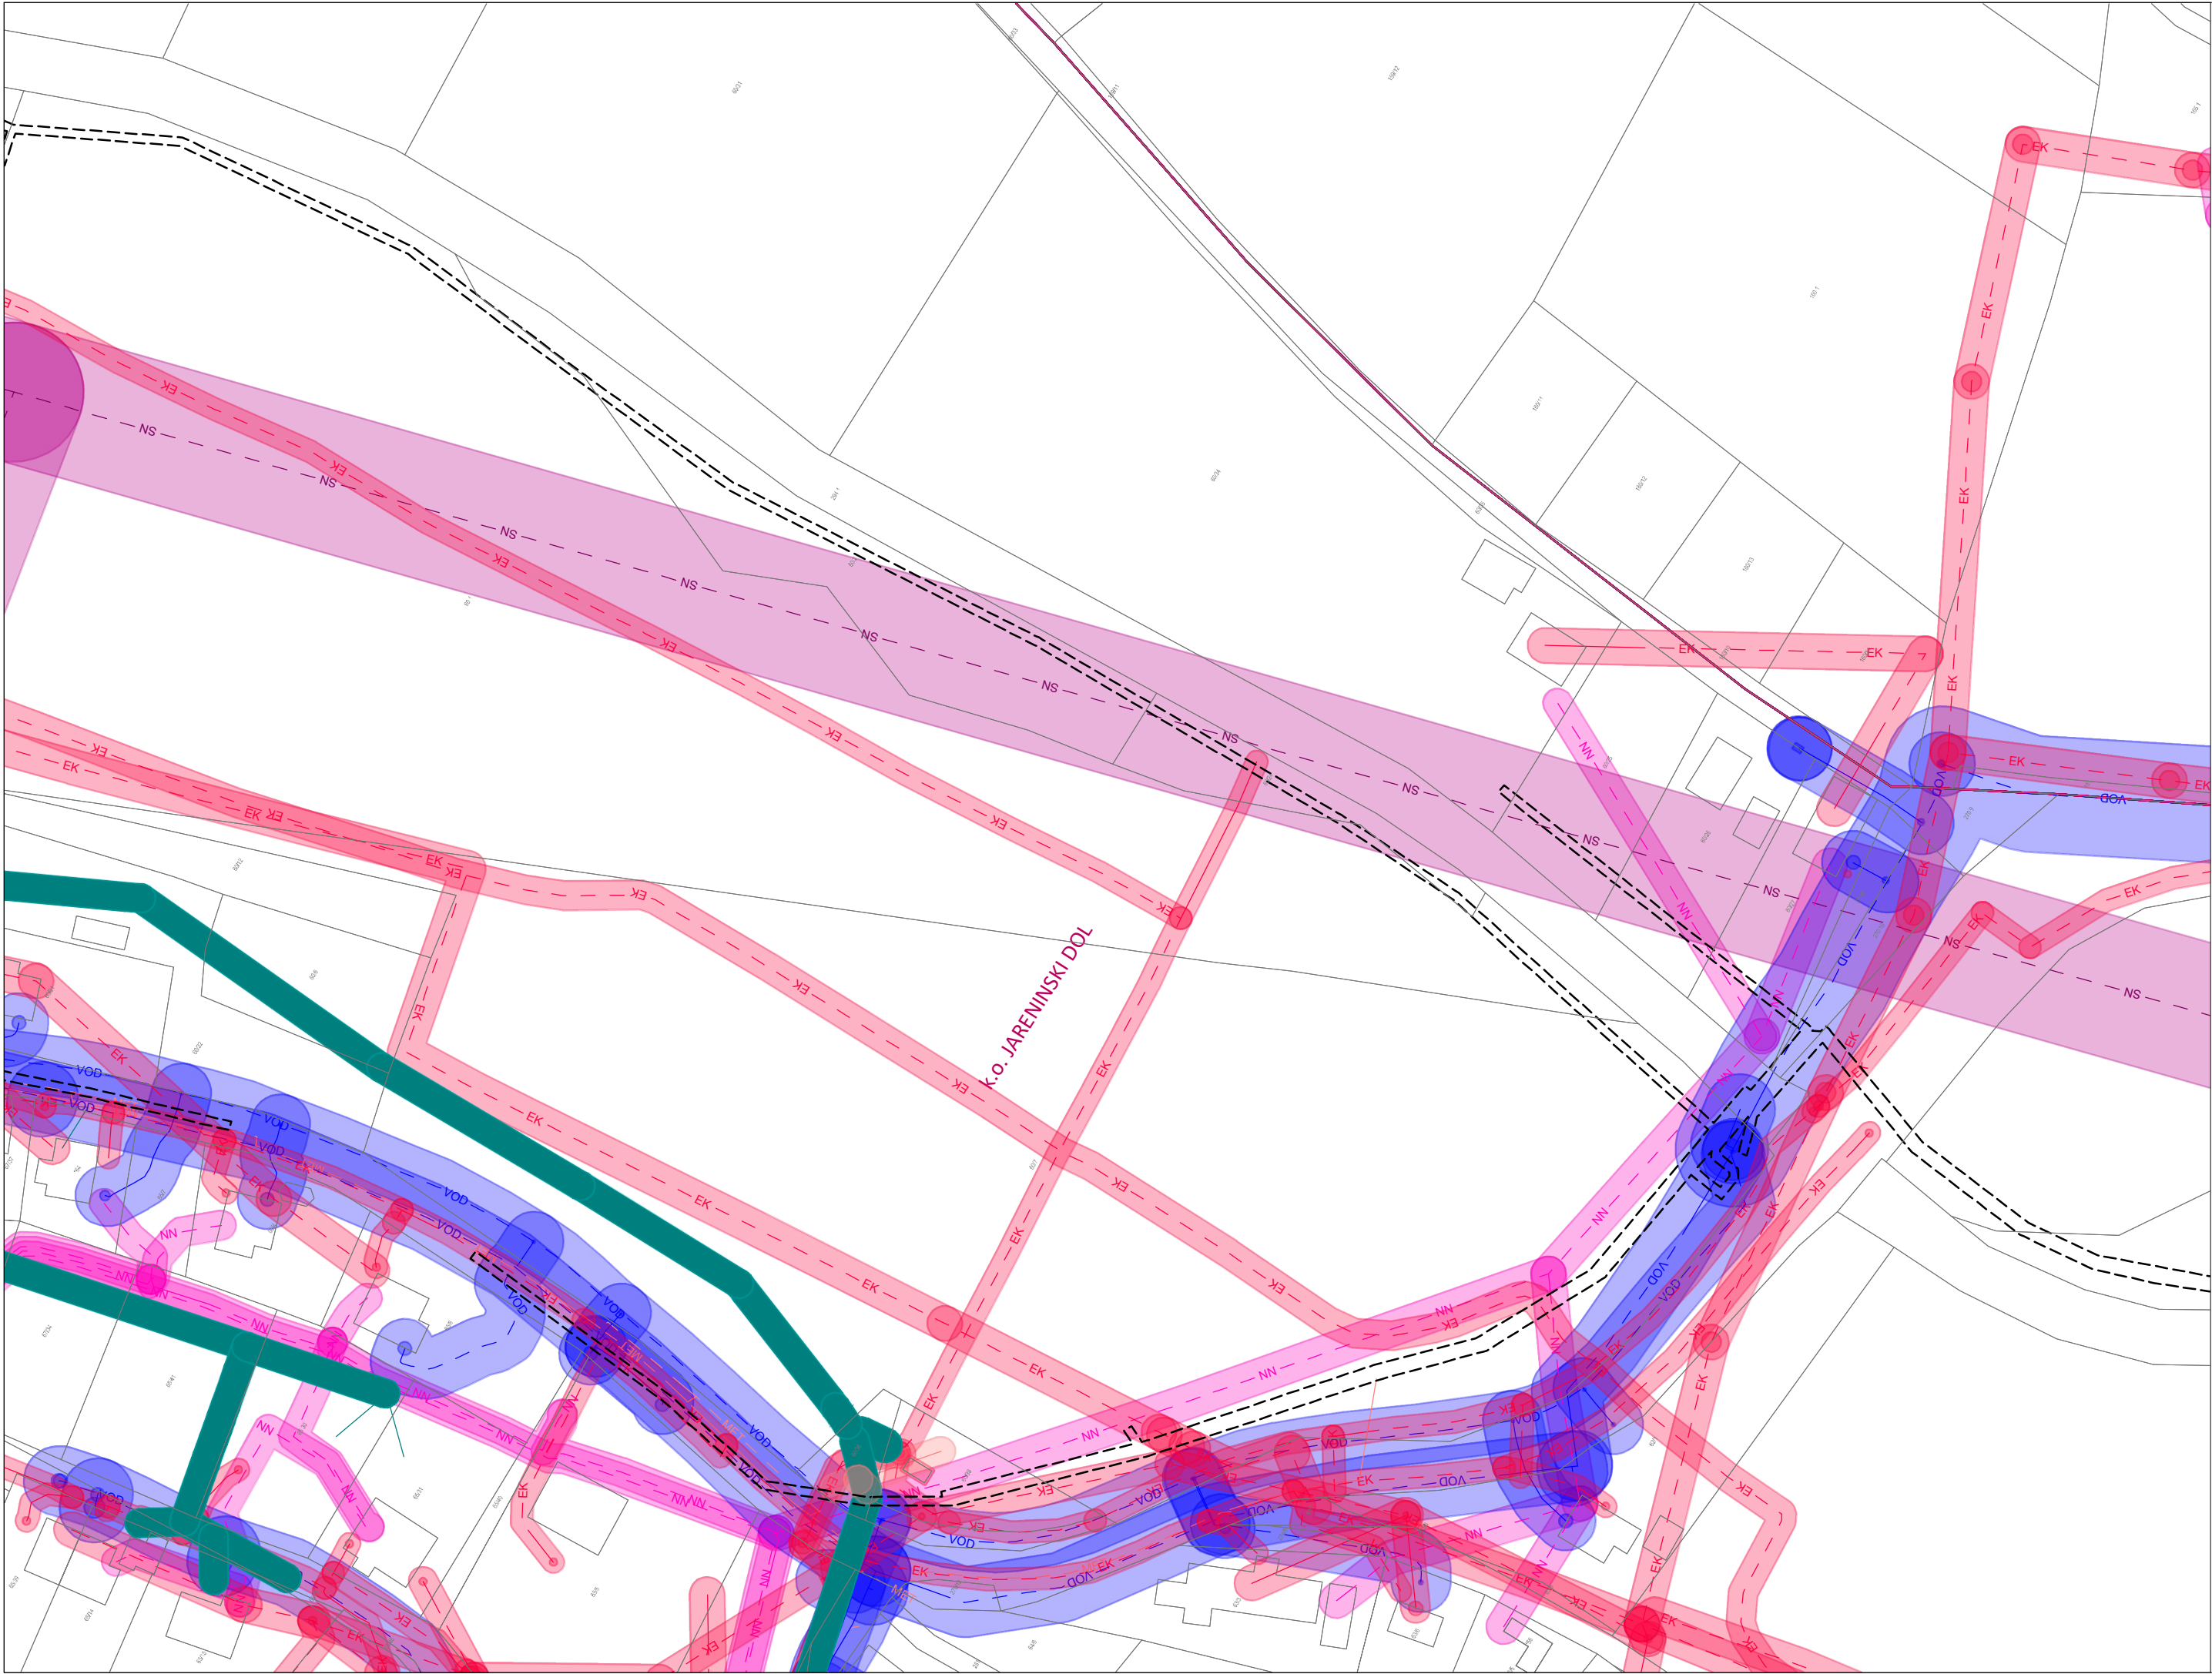

LEGENDA:

- območje gradnje kanalizacije
- meja katastrske občine
- meja parcele


LEGENDA KOMUNALNIH VODOV

OBSTOJEČE

- FEK kanalizacija fekalna
- MES kanalizacija meteorna
- VOD kanalizacija mešana
- PAR vodovod
- TOP parovod
- NAM toplovod
- OGR namakalni cevovod
- PLN ogrevanje
- NN plinovod
- SN elektrika nizka napetost
- VN elektrika srednje napetost
- EK elektrika visoka napetost
- SVTK elektronske komunikacije
- SEM SVTK vod
- CR semaforizacija
- KVS elektrika javna razsvetljava
- OPT klic v sili
- optični kabel

VAROVALNI PAS

- kanalizacija fekalna
- kanalizacija meteorna
- kanalizacija mešana
- vodovod
- parovod
- toplovod
- namakalni cevovod
- ogrevanje
- plinovod
- elektrika nizka napetost
- elektrika srednje napetost
- elektrika visoka napetost
- elektronske komunikacije
- SVTK vod
- semaforizacija
- elektrika javna razsvetljava
- klic v sili
- optični kabel

Projektant:		Naziv gradnje:			
Lineal d.o.o., Jezdarska ulica 3, 2000 Maribor		Komunalna kanalizacija in čistilna naprava za naselje Jarenina			
					
Naziv načrta:	Dokumentacija za pridobitev gradbenega dovoljenja	Št. projekta:	1689	Vrsta dokumentacije:	DGD
Št. načrta:	/	Št. odseka:		Datum:	november 2023
Poobl. inž. / arh. / id. št. IZS:	/	Vodja proj. / id. št. IZS:	J. Trojner, dipl.inž.grad. / PI G-3618		
Faza / objekt:	009.2258	Številka DN:	27741	Arhivska št.:	
Sodelavec nač. / id. št. IZS:	Mateja Pernek	Merilo:	1:1000	Št. lista:	1.3.3
Vsebina / naslov risbe:		Šifra risbe:		Prostor za črtno kodo:	
Lokacijski podatki 3 Situacija obstoječega stanja Prikaz obstoječe GJI in varovalni pasovi GJI		G.120			

V/Š=297/594 (0.18 m²)

