



S:\PROJEKTI\1689 ČN Jarenina\01_TEH\02_62_KOM\LIN_KOM_N_PP_CN_spremenba.dwg 28.06.2024 11:17

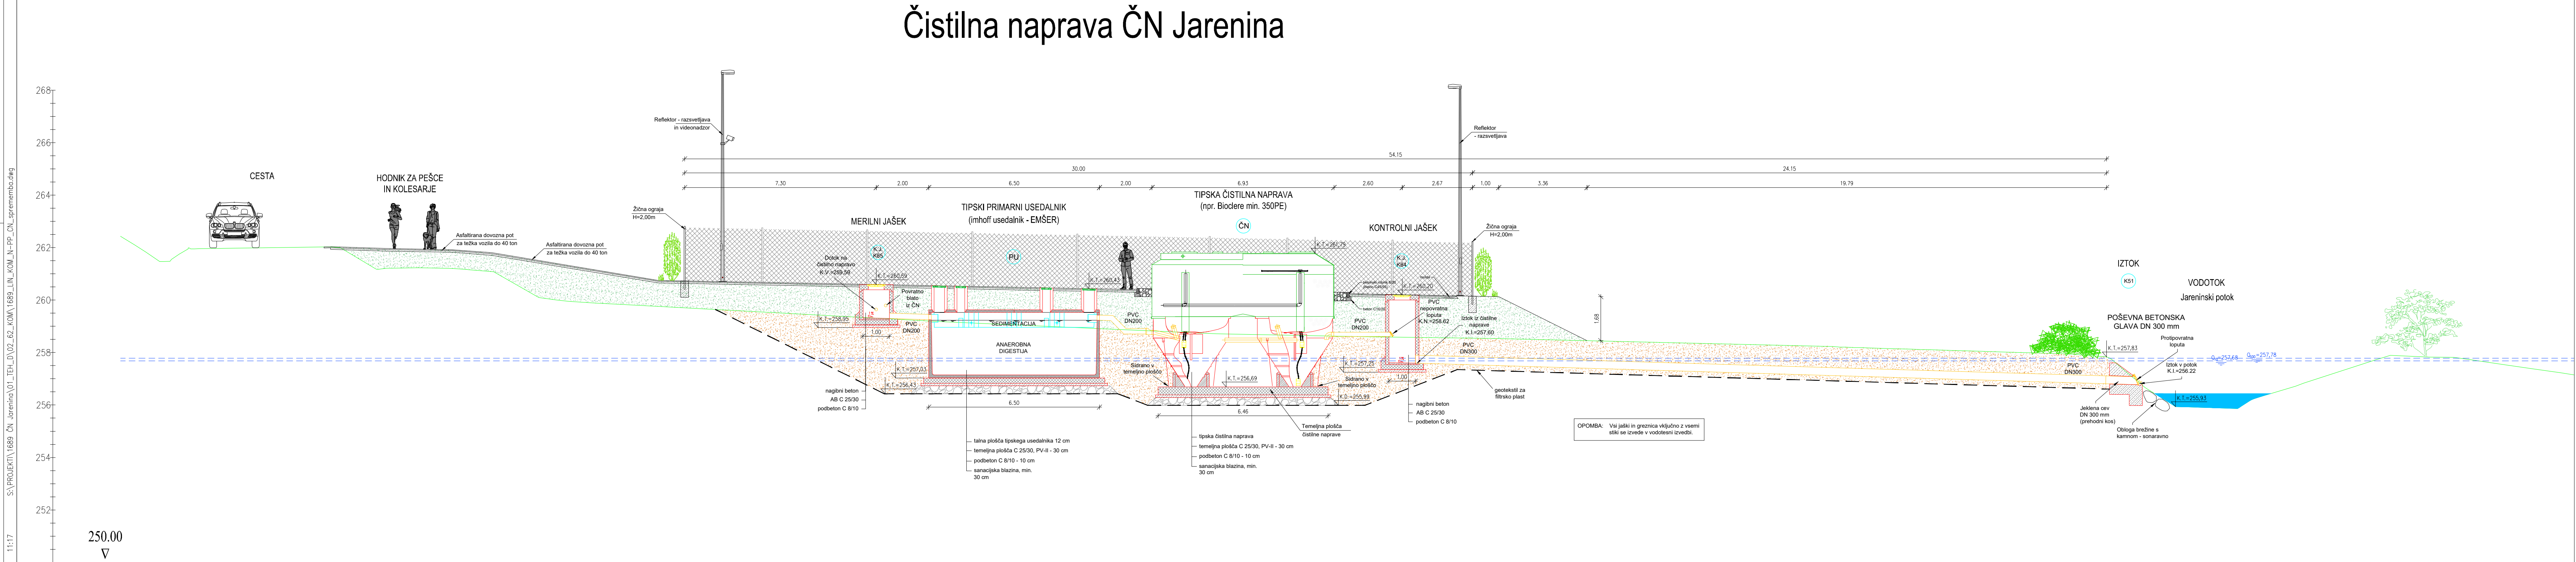

Projektant:				Naziv gradnje:							
Lineal d.o.o., Jezdarska ulica 3, 2000 Maribor				Komunalna kanalizacija in čistilna naprava za naselje Jarenina							
											
Naziv načrta:		Dokumentacija za pridobitev gradbenega dovoljenja		Št. projekta:		1689		Vrsta dokumentacije:		DGD	
Št. načrta:		/		Št. odseka:				Datum:		november 2023	
Poobl. inž. / arh. / id. št. IZS:		/		Vodja proj. / id. št. IZS:		J. Trojner, dipl.inž.grad. / PI G-3618					
Faza / objekt:		009.2258		Številka DN:		27741		Arhivska št.:			
Sodielavec: nač. / id. št. IZS:		J. Fišer, dipl.inž.grad., PI G-4022		Merilo:		1:100		Št. lista:		5.1	
Vsebina / naslov risbe:				Šifra risbe:				Prostor za črtno kodo:			
Prečni prerez čistilne naprave				G.340							
-											
-											

$V/S=297/1189 \text{ (0.35 m}^3\text{)}$