



Opozorilo!!!

Križanja komunalnih vodov in
hišnih priključkov so vrisana
zgolj informativno !!!
Pred gradnjo obvezno zakoličiti
obstoječe komunalne vode !!!


M 1:500/100


Kanal MET-1

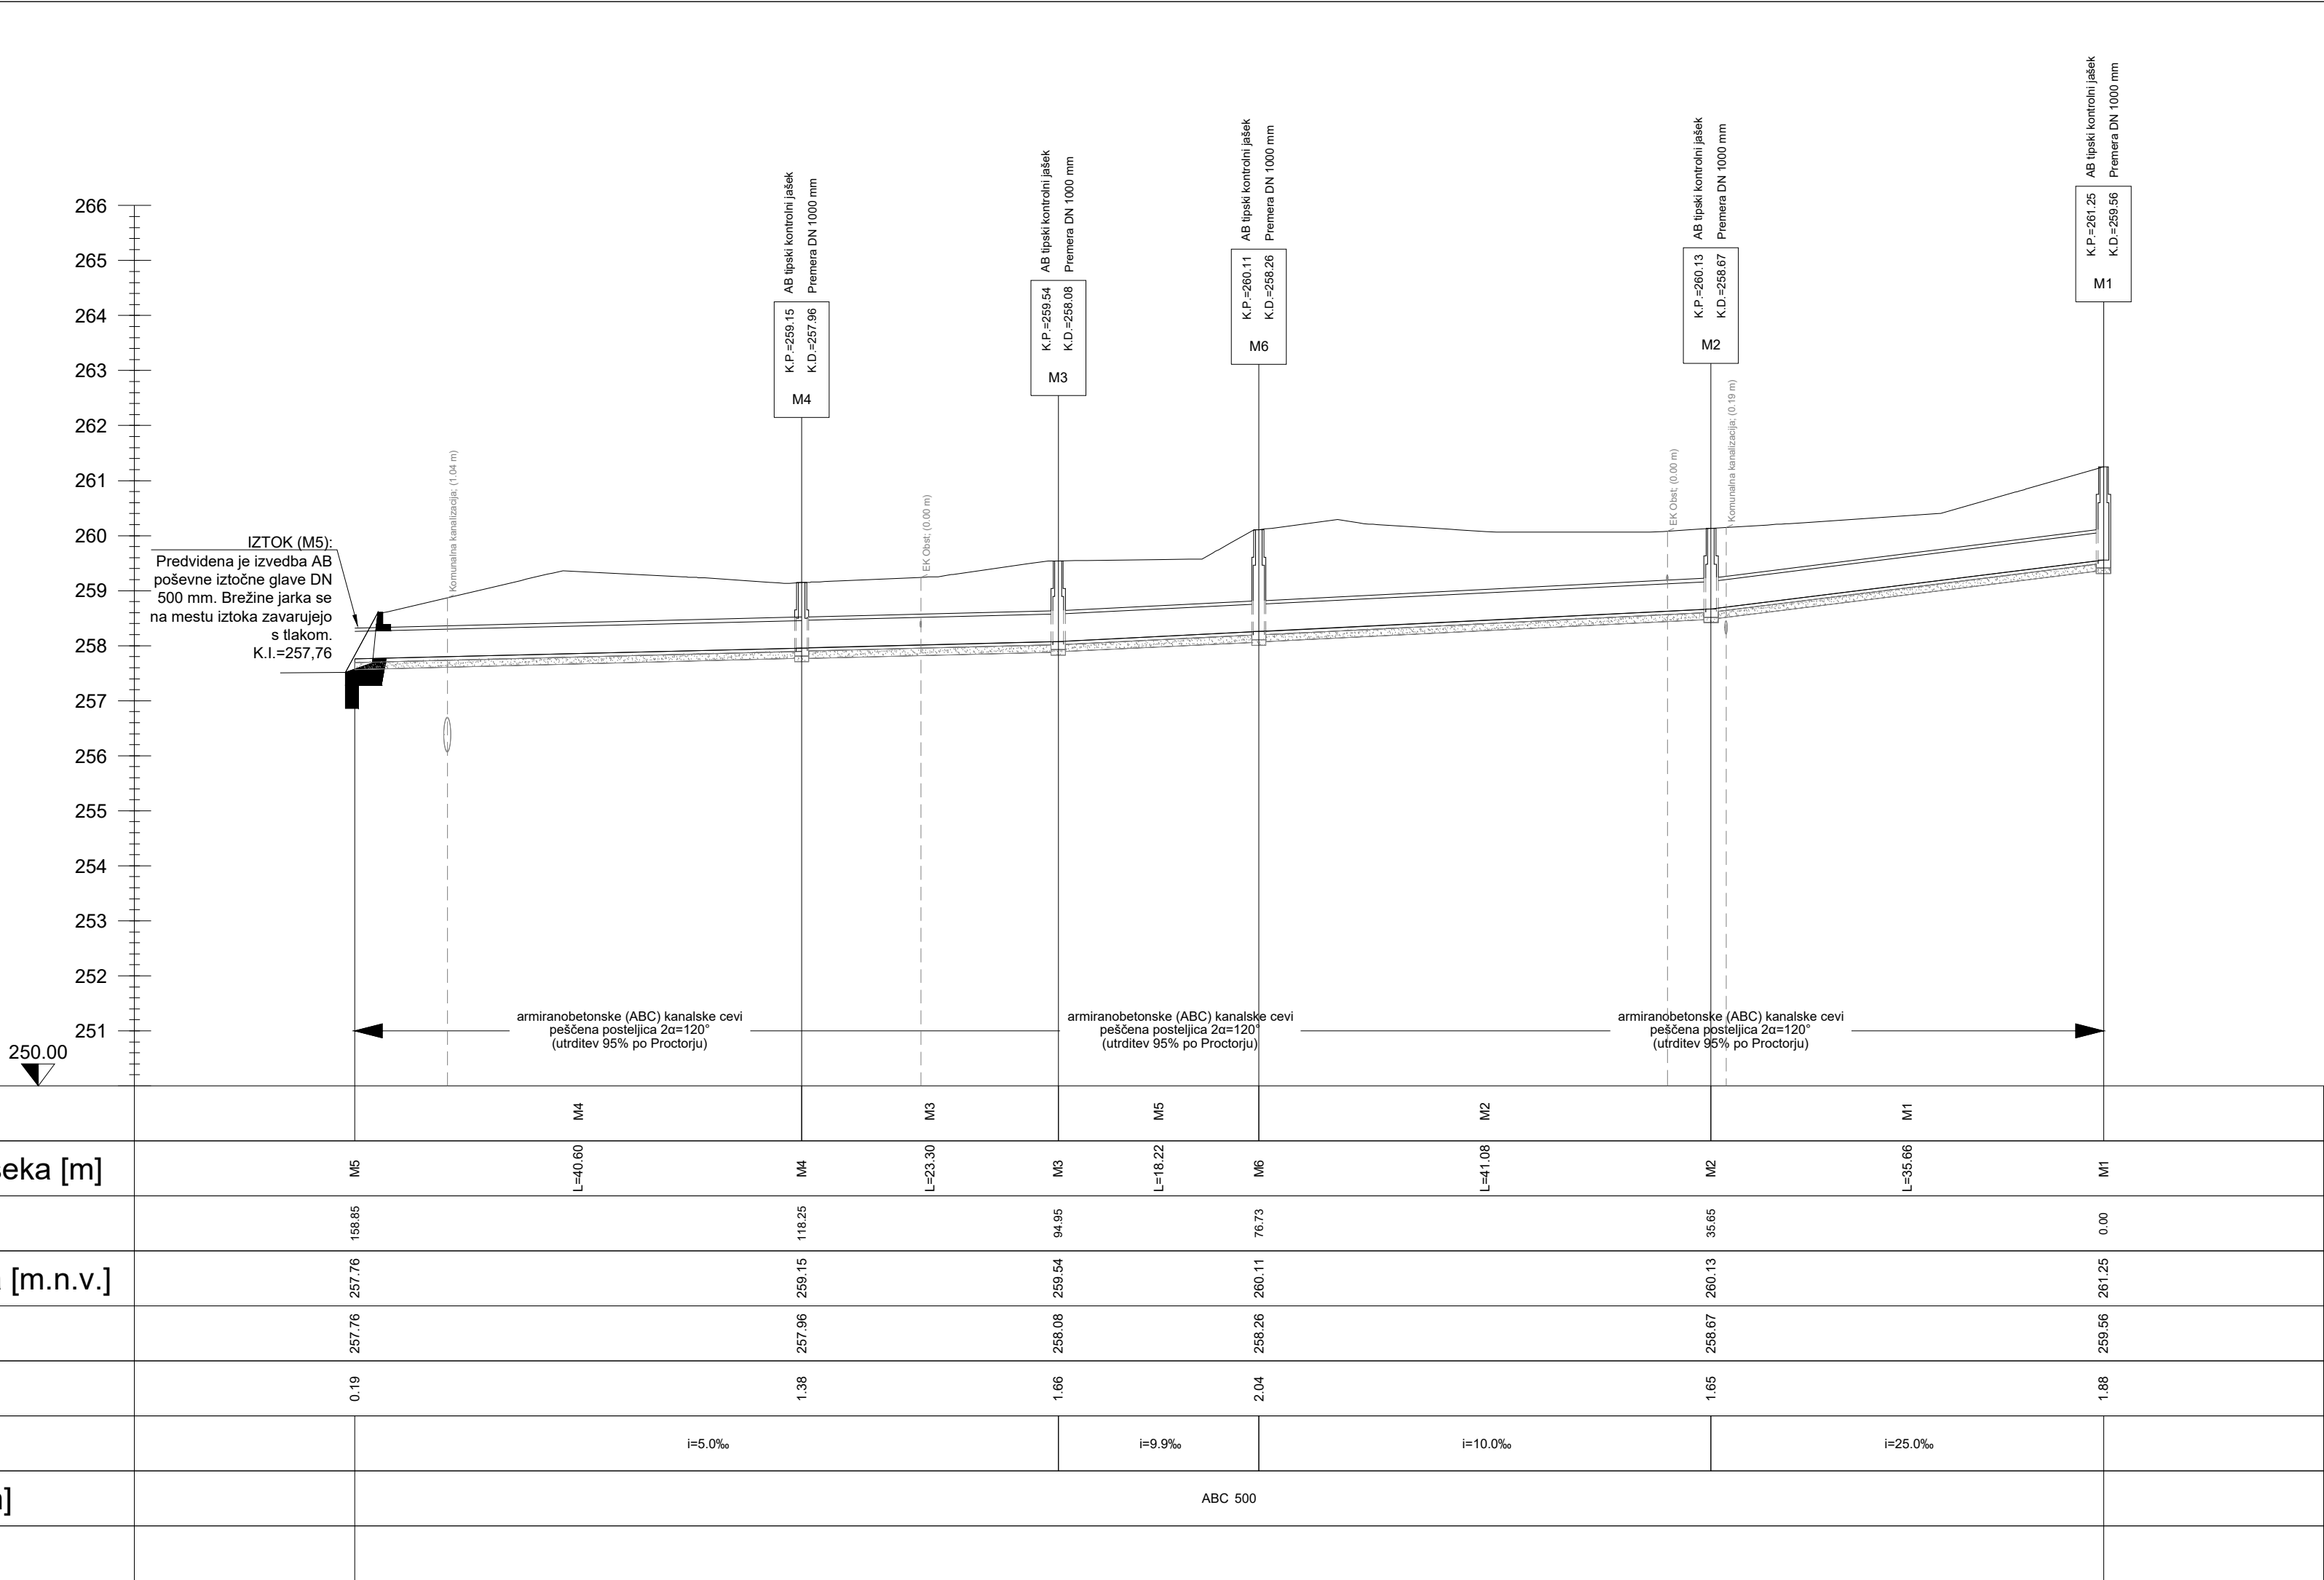

Projektant:				Naziv gradnje:			
Lineal d.o.o., Jezdarska ulica 3, 2000 Maribor				Komunalna kanalizacija in čistilna naprava za naselje Jarenina			
							
Naziv načrta:	Dokumentacija za pridobitev gradbenega dovoljenja			Št. projekta:	1689	Vrsta dokumentacije:	DGD
Št. načrta:	/			Št. odseka:		Datum:	november 2023
Poobl. inž. / arh. / id. št. IZS:	/			Vodja proj. / id. št. IZS:	J. Trojner, dipl.inž.grad. / PI G-3618		
Faza / objekt:	009.2258	Številka DN:	27741	Arhivska št.:			
Sodelavec nač. / id. št. IZS:	Sadan Pamuković, dipl.inž.grad.			Merilo:	1:500/100	Št. lista:	7.1
Vsebina / naslov risbe:				Šifra risbe:		Prostor za črtno kodo:	
Vzdolžni profil meteornega kanala MET-1				G.342			
-							
-							

V/S=297/841 (0.25 m²)

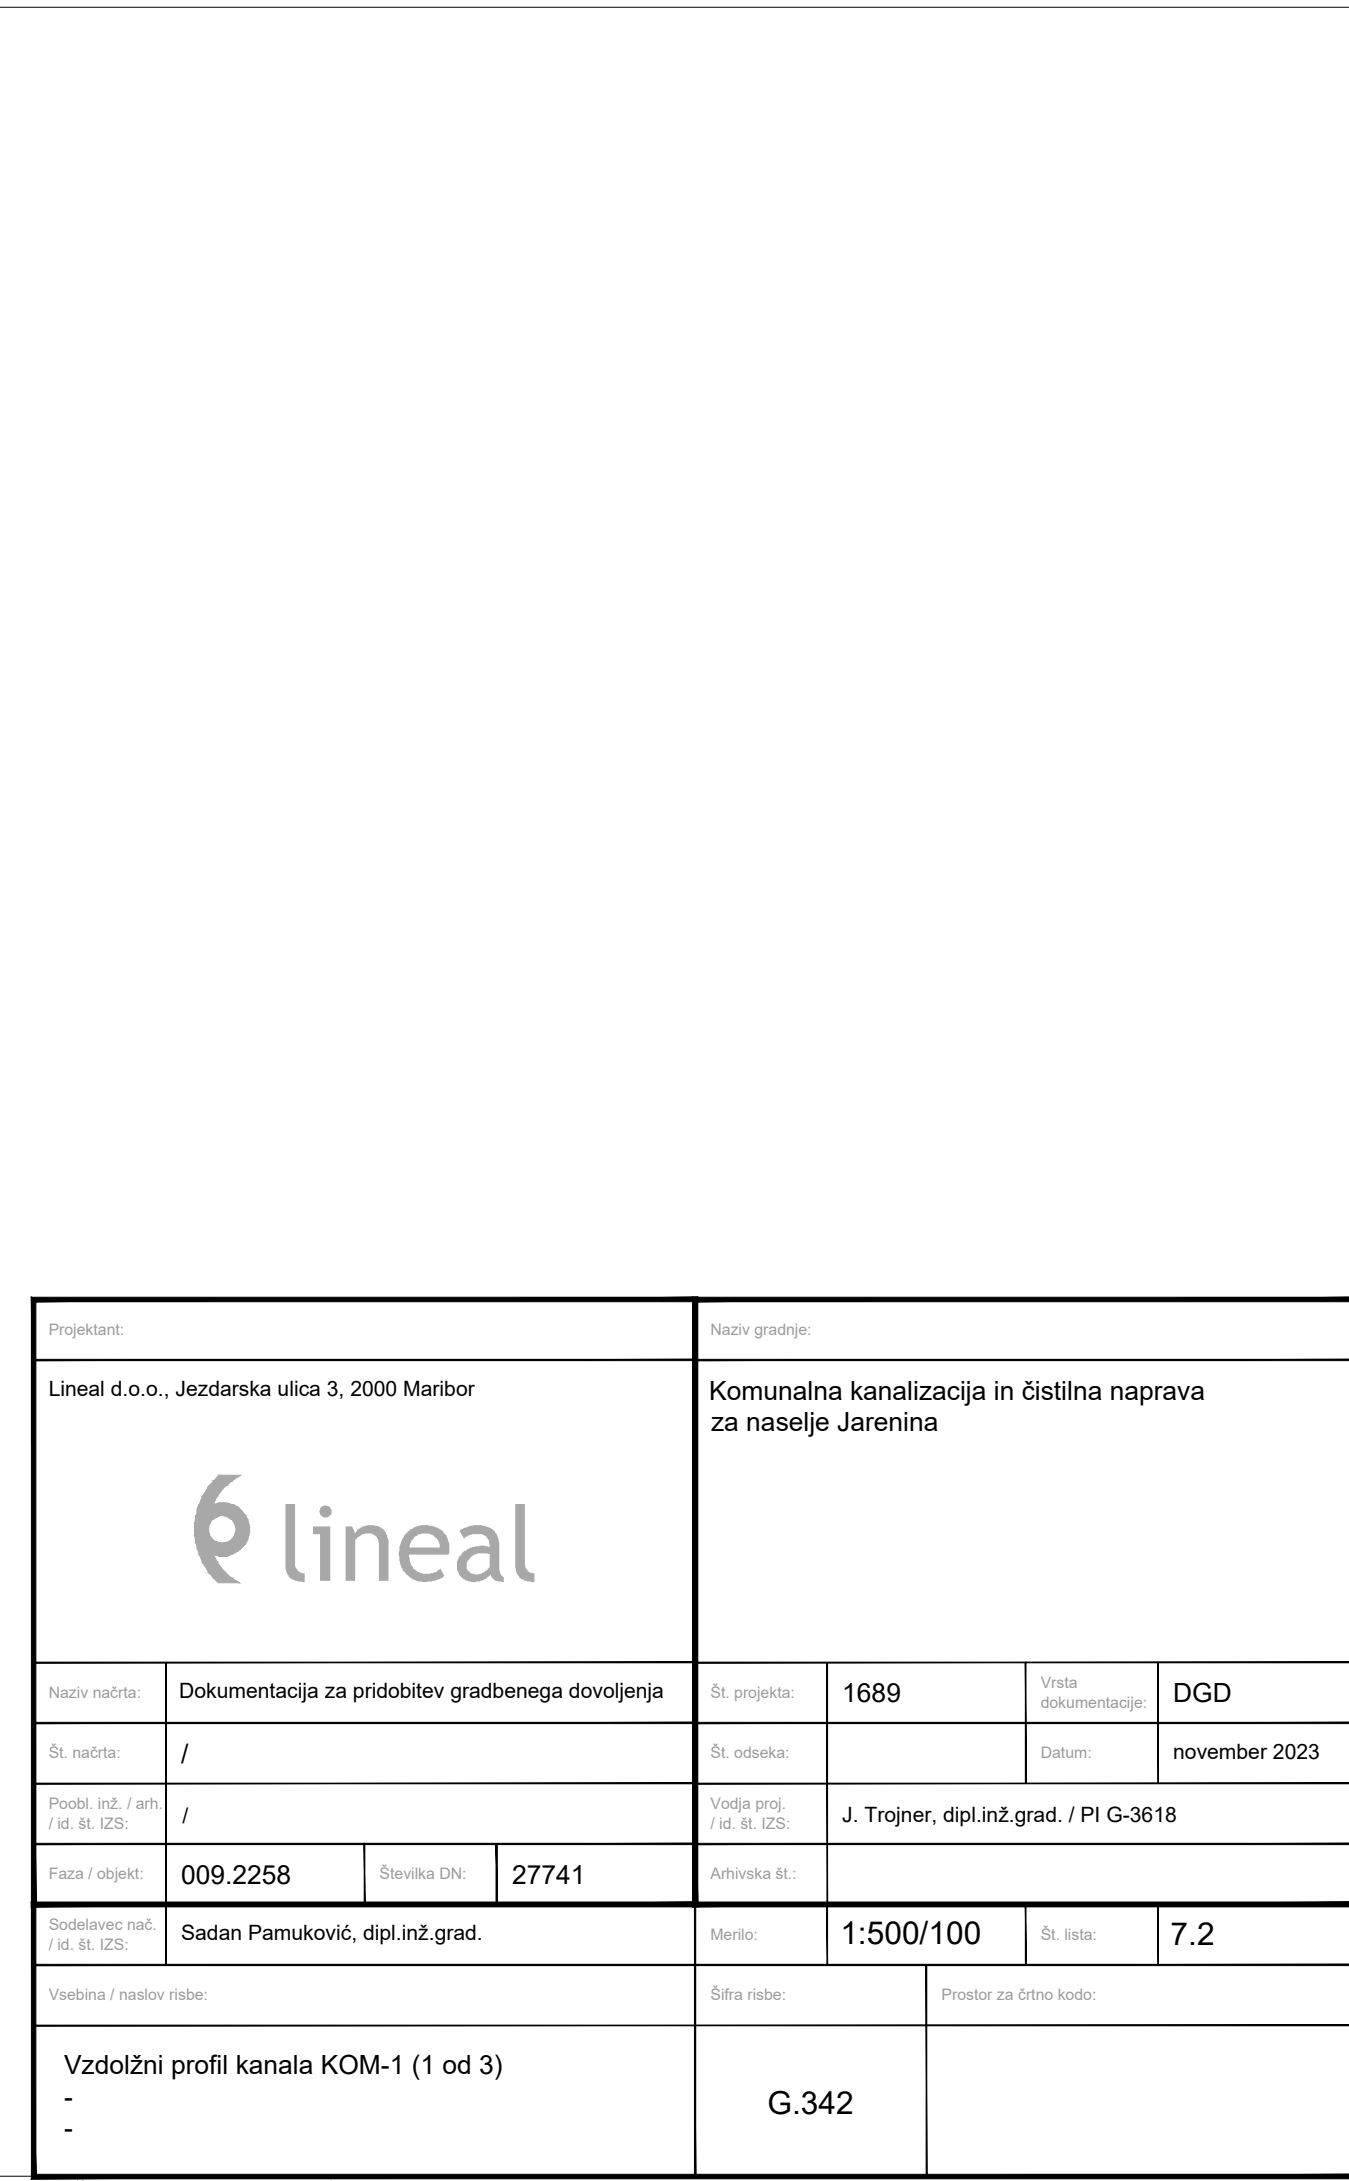

 
$$V/\dot{S}=297/1189 \text{ (0.35 m}^2\text{)}$$

Opozorilo!!!
Križanja komunalnih vodov in
hišnih priključkov so vrisana
zgolj informativno !!!
Pred gradnjo obvezno zakoličiti
obstoječe komunalne vode !!!

M:1:500/100
Kanal KOM-1

Naziv odseka

Naziv vozl./Dolžina odseka [m]

Stacionaža niza [m]

Predvidena kota terena [m.n.v.]

Kota nivelete [m.n.v.]


Globina izkopa [m]

Padec nivelete

Material/Profil cevi [mm]

Hitrost/Polnitev

251.00

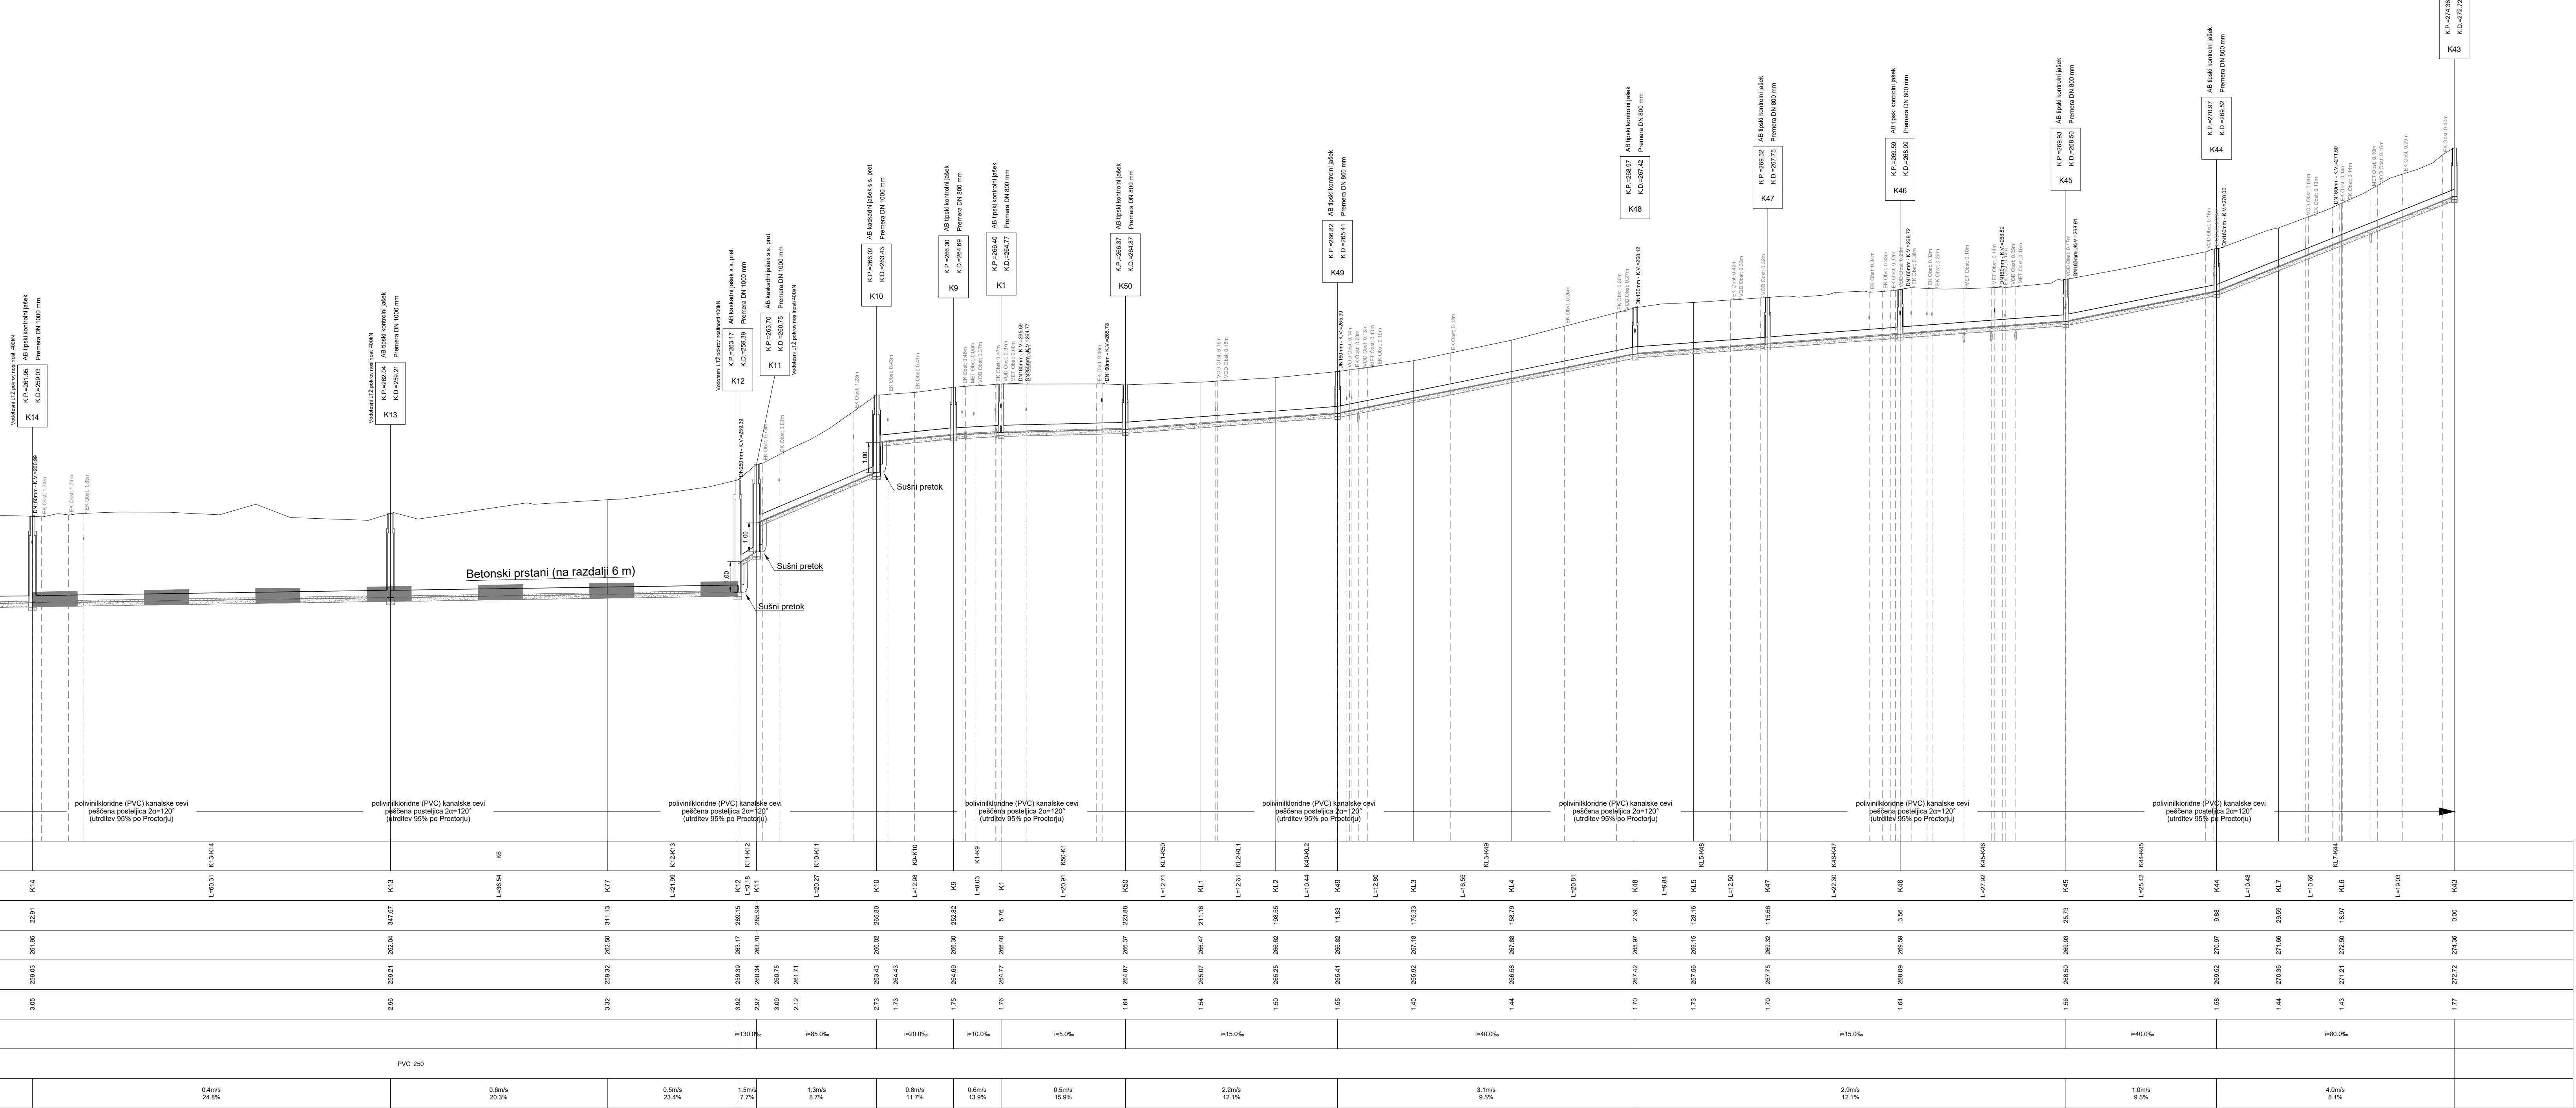

Projektant:		Naziv gradnje:			
Lineal d.o.o., Jezdarska ulica 3, 2000 Maribor		Komunalna kanalizacija in čistilna naprava za naselje Jarešina			
Naziv nabora:	Dokumentacija za pridobitev gradbenega dovoljenja	Št. projekta:	1689	Vrsta dokumentacije:	DGD
Št. nabora:	/	Št. odseka:		Datum:	november 2023
Prost. del / arh. del / izd.	/	Vodja proj. / arh. / izd.	J. Trojner, dipl.inž.grad. / PI G-3618		
Faza / objekt:		Številka DN:	27741	Imenika št.:	
Skladnost: 1:500/100		Merilo:	1:500/100	Št. listov:	7.4
Vzdrževalni nadz. / 16.06.2023:		Sadan Pamuković, dipl.inž.grad.			
Vsebina / naslov risbe:		Šifra risbe:		Prostor za črtno kodo:	
Vzdolžni profil kanala KOM-1 (3 od 3)		G.342			
-					
-					


V/S=420/1189 (0.50 m³)

Opozorilo!!!

Križanja komunalnih vodov in
hišnih priključkov so vrisana
zgolj informativno !!!
Pred gradnjo obvezno zakoličiti
obstoječe komunalne vode !!!

M:1:500/100

Kanal KOM-1.3

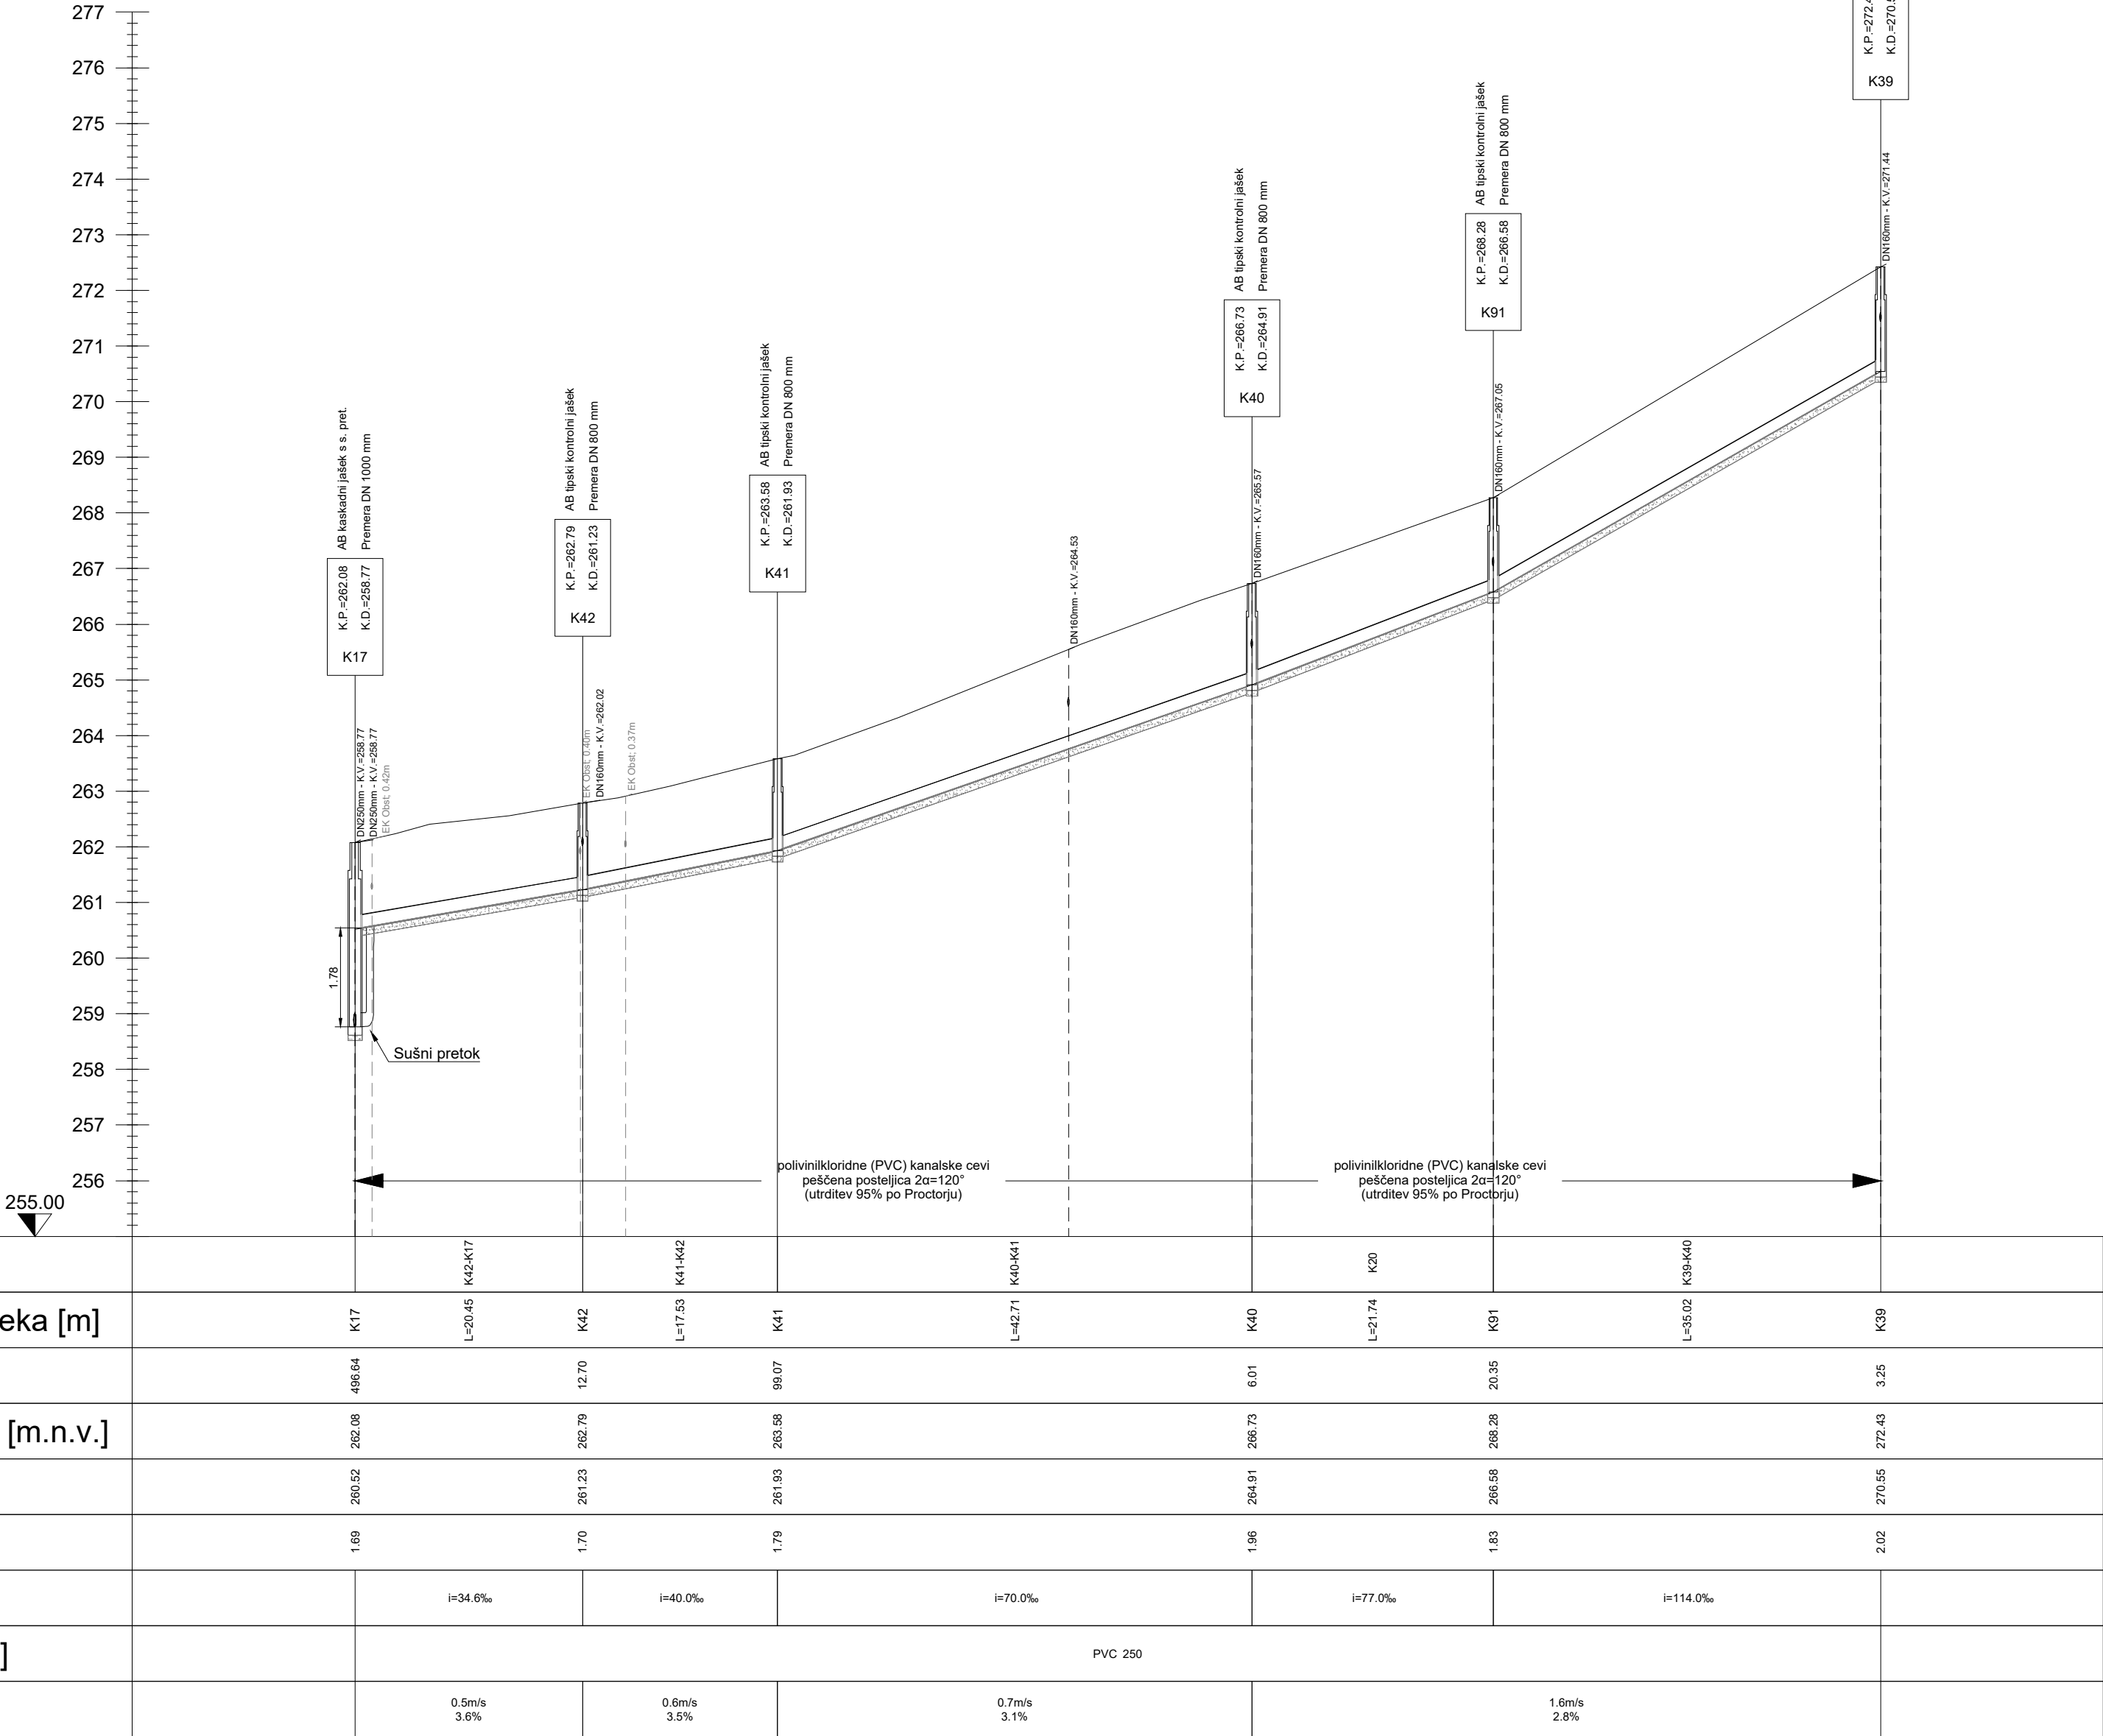

Naziv načrta:		Naziv gradnje:	
Lineal d.o.o., Jezdarska ulica 3, 2000 Maribor		Komunalna kanalizacija in čistilna naprava za naselje Jarenina	
Naziv načrta:	Dokumentacija za pridobitev gradbenega dovoljenja	Št. projekta:	1689
Št. načrta:	/	Vrsta dokumentacije:	DGD
Prost. št. / arh. št. IZS:	/	Datum:	november 2023
Faza / objekt:	009.2258	Številka DN:	27741
Sodelavec nač. / št. IZS:	Sadan Pamuković, dipl.inž.grad.	Vodja proj. / št. IZS:	J. Trojner, dipl.inž.grad. / PI G-3618
Vsebina / naslov risbe:	Šifra risbe:		
Vzdolžni profil kanala KOM-1.3		Prostor za črtno kodo:	
-		G.342	
-			

V/S=420/841 (0.35 m³)


Opozorilo!!!

Križanja komunalnih vodov in
hišnih priključkov so vrisana
zgolj informativno !!!
Pred gradnjo obvezno zakoličiti
obstoječe komunalne vode !!!

M:1:500/100

Kanal KOM-1.4

252.00

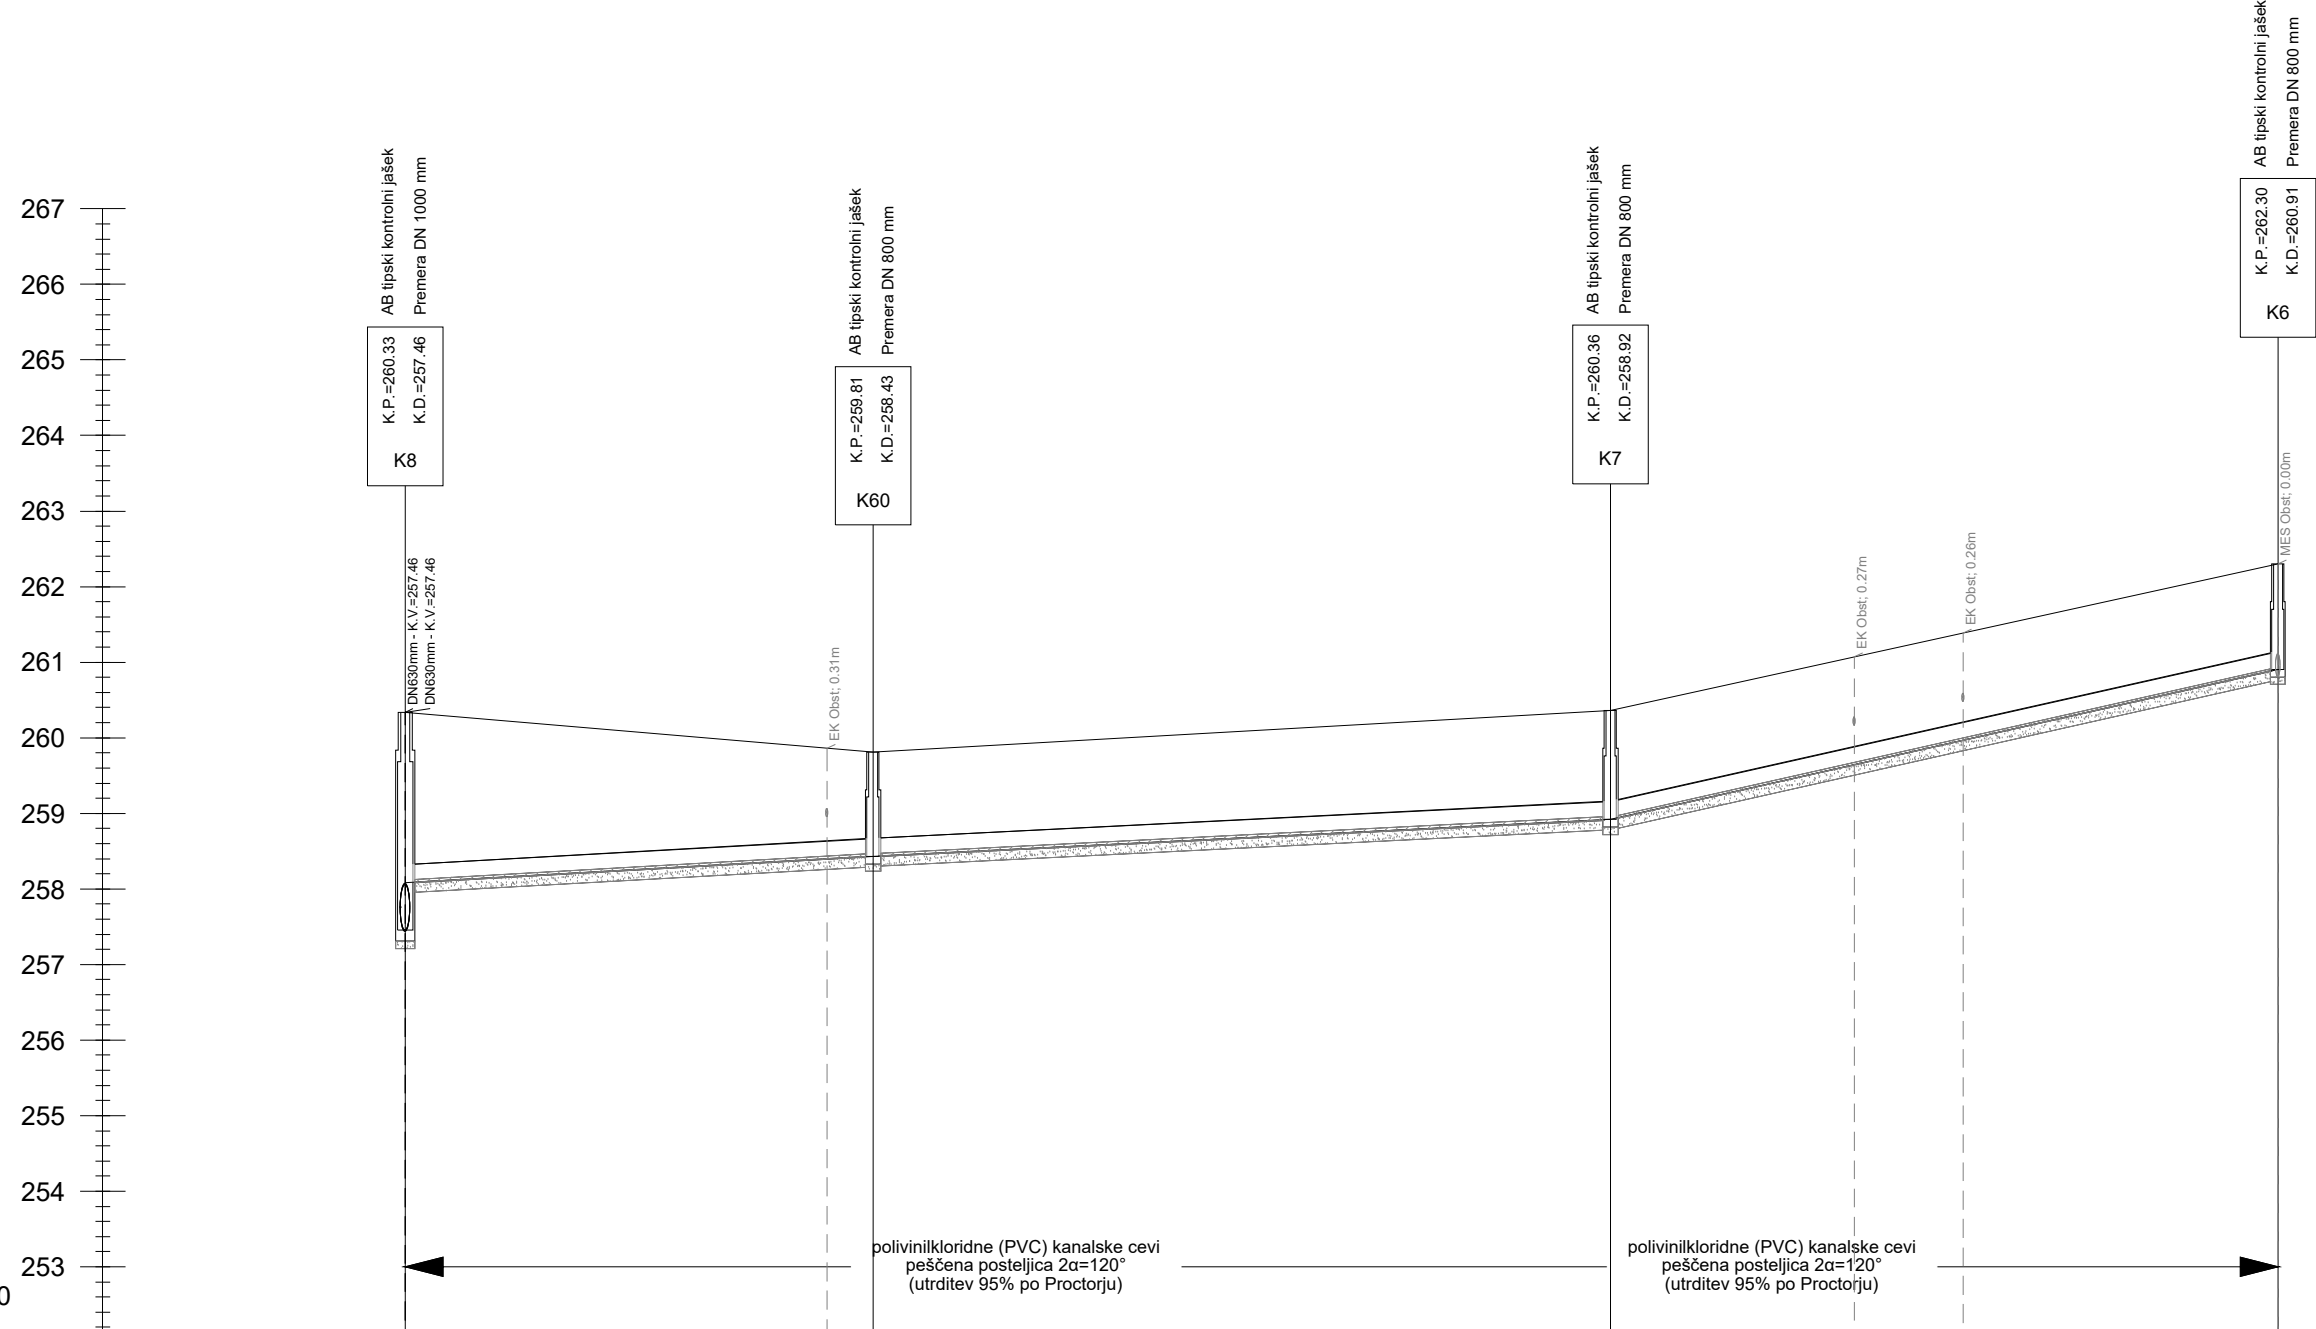

Naziv odseka		K60-K8		K7-K60		K6-K7	
Naziv vozl./Dolžina odseka [m]	K8	L=30.95	K60	L=48.76	K7	L=44.19	K6
Stacionaža niza [m]	816.99		92.91		44.15		0.00
Predvidena kota terena [m.n.v.]	260.33		259.81		260.38		262.30
Kota nivelete [m.n.v.]	258.08		258.43		258.92		260.91
Globina izkopa [m]	2.39		1.52		1.58		1.54
Padec nivelete		i=11.3‰		i=10.0‰		i=45.0‰	
Material/Profil cevi [mm]		PVC 250					
Hitrost/Polnitev		0.7m/s 16.1%		0.7m/s 16.6%		1.2m/s 11.5%	


Projektant:				Naziv gradnje:							
Lineal d.o.o., Jezdarska ulica 3, 2000 Maribor				Komunalna kanalizacija in čistilna naprava za naselje Jarenina							
<div>lineal</div>											
Naziv načrta:		Dokumentacija za pridobitev gradbenega dovoljenja		Št. projekta:		1689		Vrsta dokumentacije:		DGD	
Št. načrta:		/		Št. odseka:				Datum:		november 2023	
Poobl. inž. / arh. / id. št. IZS:		/		Vodja proj. / id. št. IZS:		J. Trojner, dipl.inž.grad. / PI G-3618					
Faza / objekt:		009.2258		Številka DN:		27741		Arhivska št.:			
Sodelavec nač. / id. št. IZS:		Sadan Pamuković, dipl.inž.grad.		Merilo:		1:500/100		Št. lista:		7.7	
Vsebina / naslov risbe:				Šifra risbe:				Prostor za črtno kodo:			
Vzdolžni profil kanala KOM-1.4				G.342							
-											
-											

V/Š=297/841 (0.25 m²)


Opozorilo!!!
Križanja komunalnih vodov in
hišnih priključkov so vrisana
zgolj informativno !!!
Pred gradnjo obvezno zakoličiti
obstoječe komunalne vode !!!

M:1:500/100
Kanal KOM-1.4.1


260.00

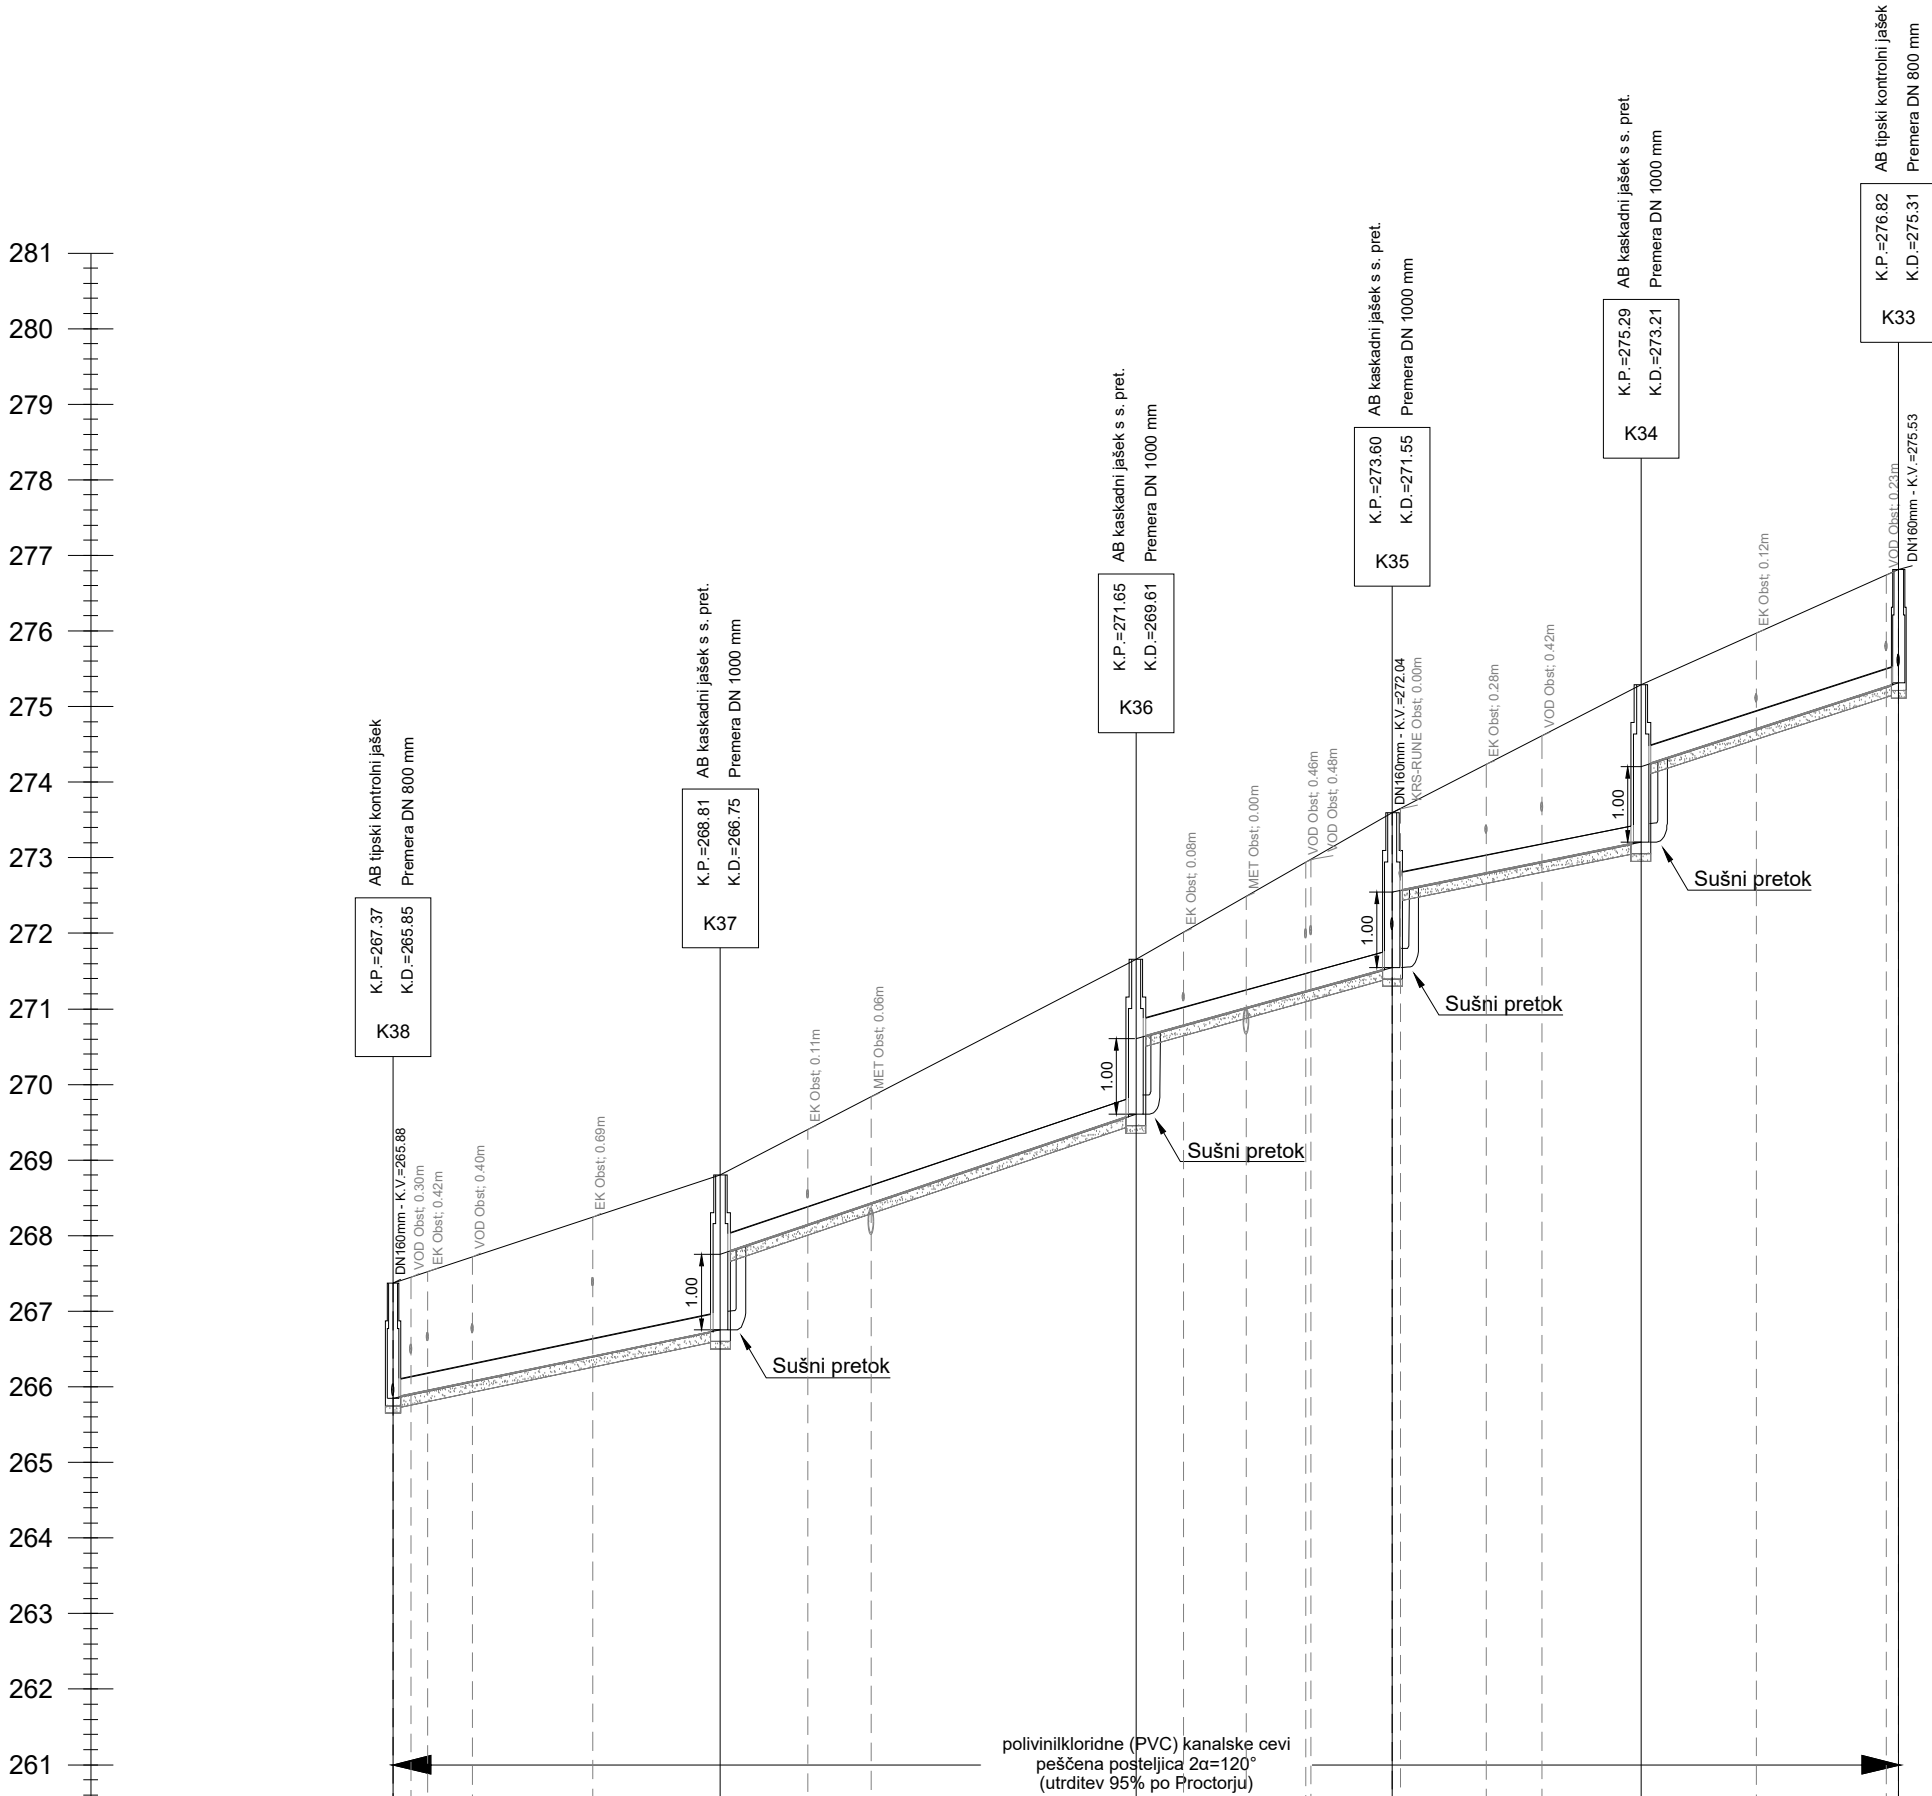


Naziv odseka			K37-K38		K36-K37		K35-K36		K34-K35		K33-K34	
Naziv vozl./Dolžina odseka [m]		K38	L=21.67	K37	L=27.54	K36	L=16.98	K35	L=16.46	K34	L=17.08	K33
Stacionaža niza [m]		12.46		77.92		50.45		29.46		17.04		18.01
Predvidena kota terena [m.n.v.]		267.37	268.81		271.65		273.60		275.29		276.82	
Kota nivelete [m.n.v.]		265.85	266.75	267.75		269.61	270.61	271.55	272.55	273.21	274.21	275.31
Globina izkopa [m]		1.66		2.19	1.19		2.18	1.18	2.19	1.19	2.22	1.22
Padec nivelete			i=41.7‰		i=67.6‰		i=55.4‰		i=40.0‰		i=65.0‰	
Material/Profil cevi [mm]		PVC 250										
Hitrost/Polnitev			0.6m/s 3.5%		0.7m/s 3.1%		0.6m/s 3.3%		0.6m/s 3.5%		0.7m/s 3.1%	

Projektant:				Naziv gradnje:			
Lineal d.o.o., Jezdarska ulica 3, 2000 Maribor				Komunalna kanalizacija in čistilna naprava za naselje Jarenina			
							
Naziv načrta:	Dokumentacija za pridobitev gradbenega dovoljenja			Št. projekta:	1689	Vrsta dokumentacije:	DGD
Št. načrta:	/			Št. odseka:		Datum:	november 2023
Poobl. inž. / arh. / id. št. IZS:	/			Vodja proj. / id. št. IZS:	J. Trojner, dipl.inž.grad. / PI G-3618		
Faza / objekt:	009.2258	Številka DN:	27741	Arhivska št.:			
Sodelavec nač. / id. št. IZS:	Sadan Pamuković, dipl.inž.grad.			Merilo:	1:500/100	Št. lista:	7.8
Vsebina / naslov risbe:				Šifra risbe:		Prostor za črtno kodo:	
Vzdolžni profil kanala KOM-1.3.1				G.342			
-							
-							

V/Š=420/594 (0.25 m²)

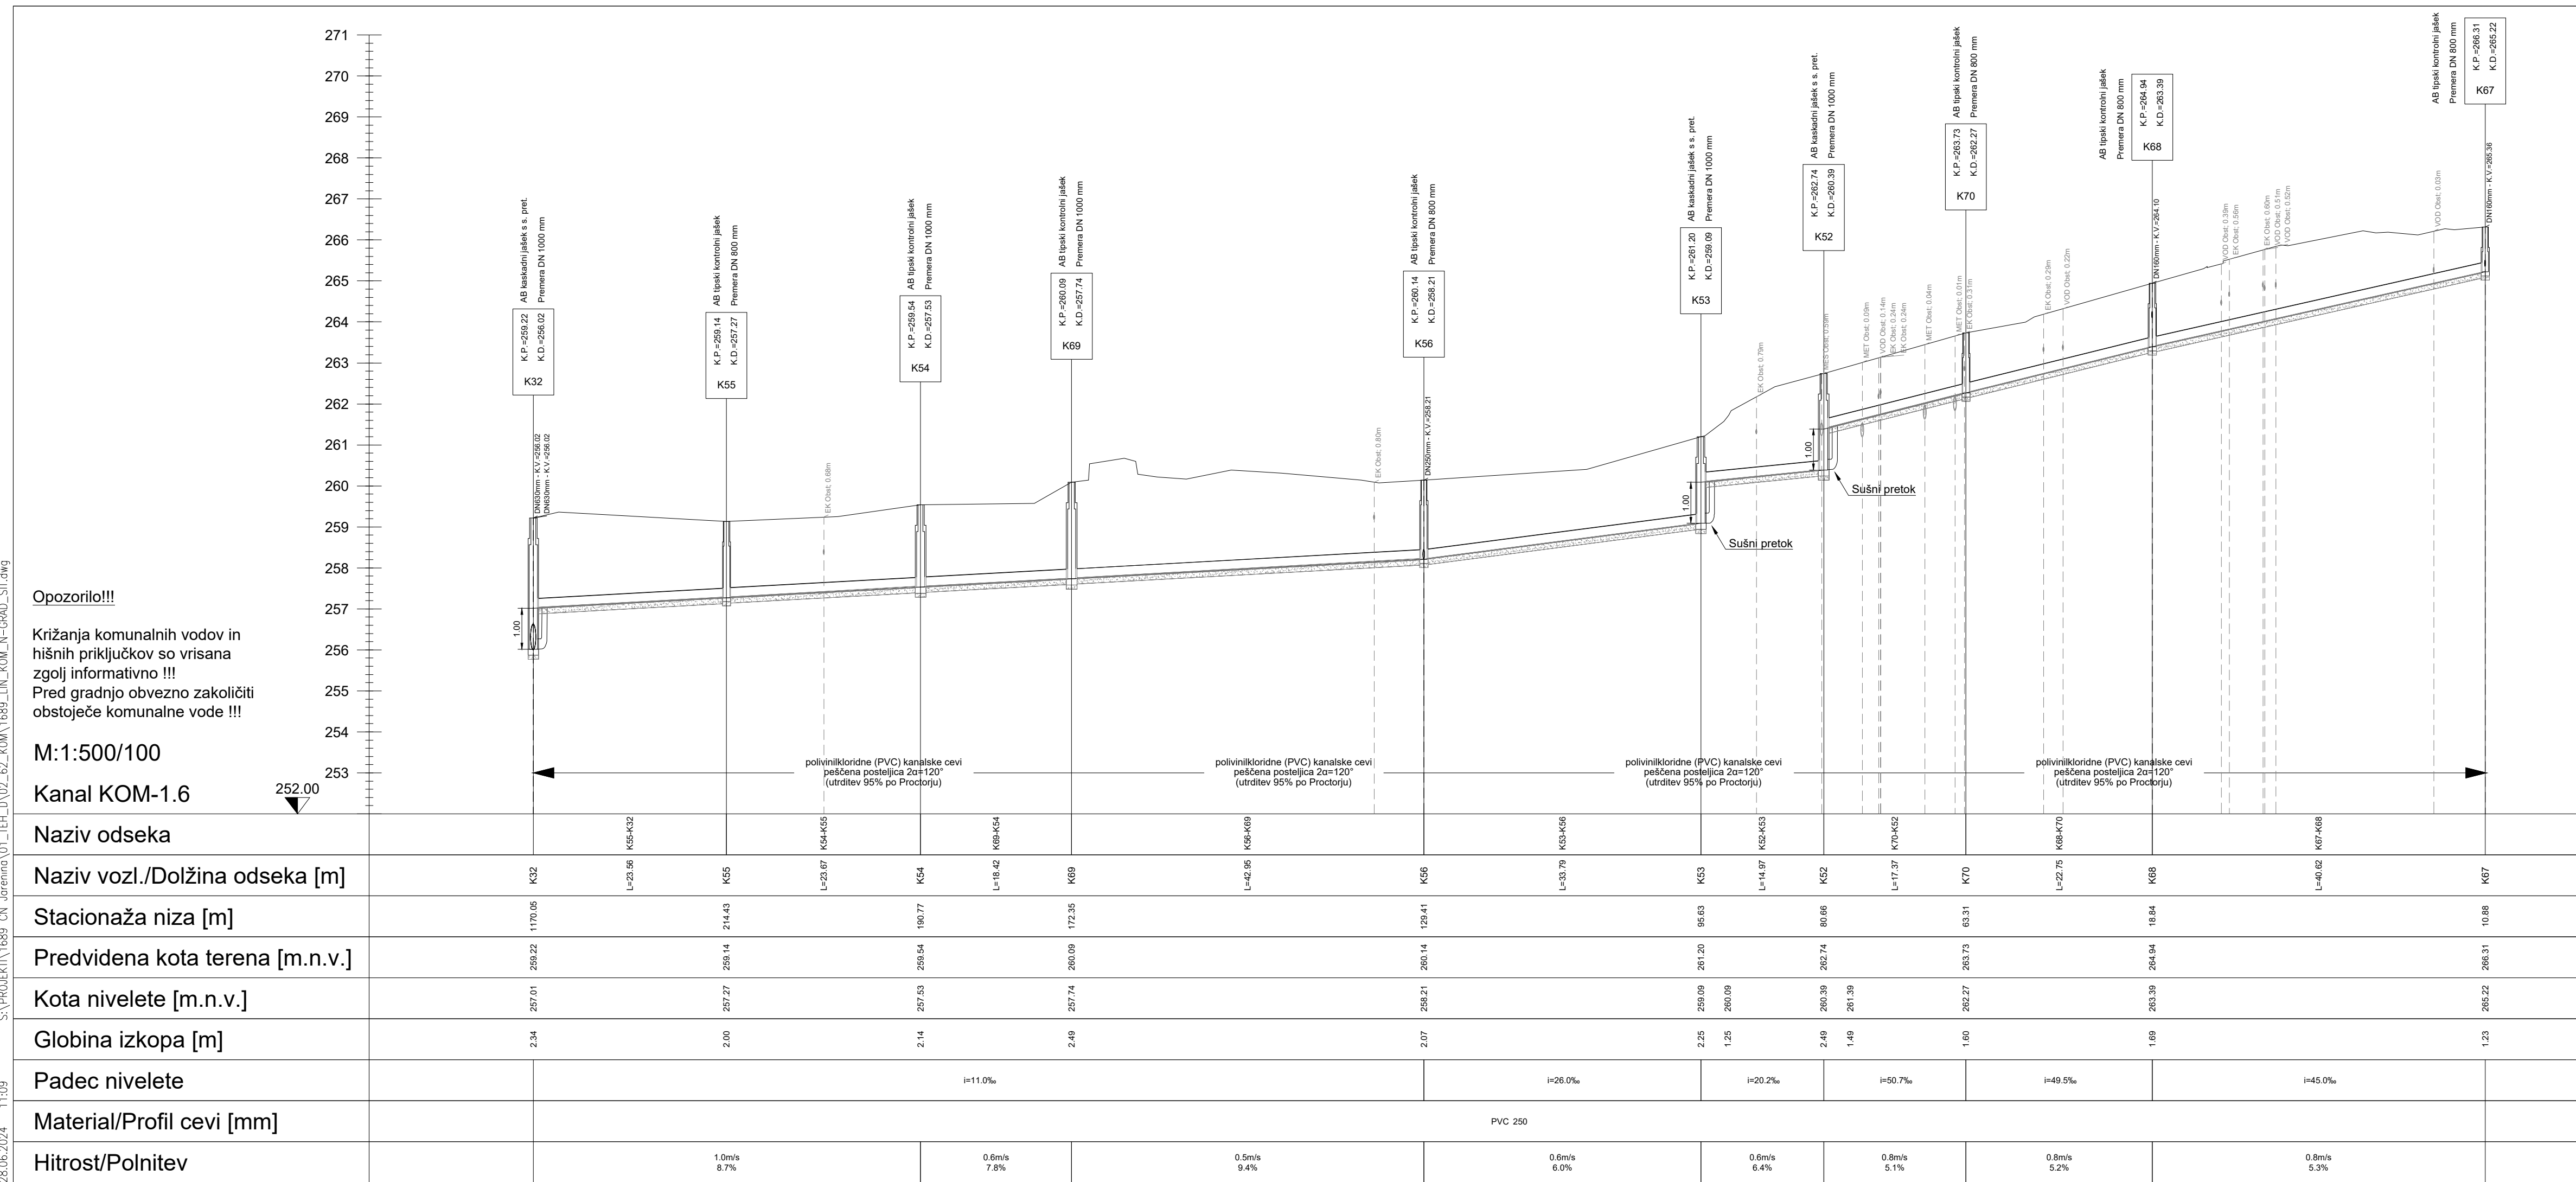

Projektant:				Naziv gradnje:				
Lineal d.o.o., Jezdarska ulica 3, 2000 Maribor				Komunalna kanalizacija in čistilna naprava za naselje Jarenina				
								
Naziv načrta:		Dokumentacija za pridobitev gradbenega dovoljenja		Št. projekta:		1689	Vrsta dokumentacije:	DGD
Št. načrta:		/		Št. odseka:			Datum:	november 2023
Poobl. inž. / arh. / id. št. IZS:		/		Vodja proj. / id. št. IZS:		J. Trojner, dipl.inž.grad. / PI G-3618		
Faza / objekt:		009.2258	Številka DN:	27741	Arhivska št.:			
Sodelavec nač. / id. št. IZS:		Sadan Pamuković, dipl.inž.grad.		Merilo:		1:500/100	Št. lista:	7.9
Vsebina / naslov risbe:				Šifra risbe:		Prostor za črtno kodo:		
Vzdolžni profil kanala KOM-1.6				G.342				
-								
-								


Opozorilo!!!

Križanja komunalnih vodov in hišnih priključkov so vrisana zgolj informativno !!!

Pred gradnjo obvezno zakoličiti obstoječe komunalne vode !!!

M:1:500/100

Kanal KOM-1.5

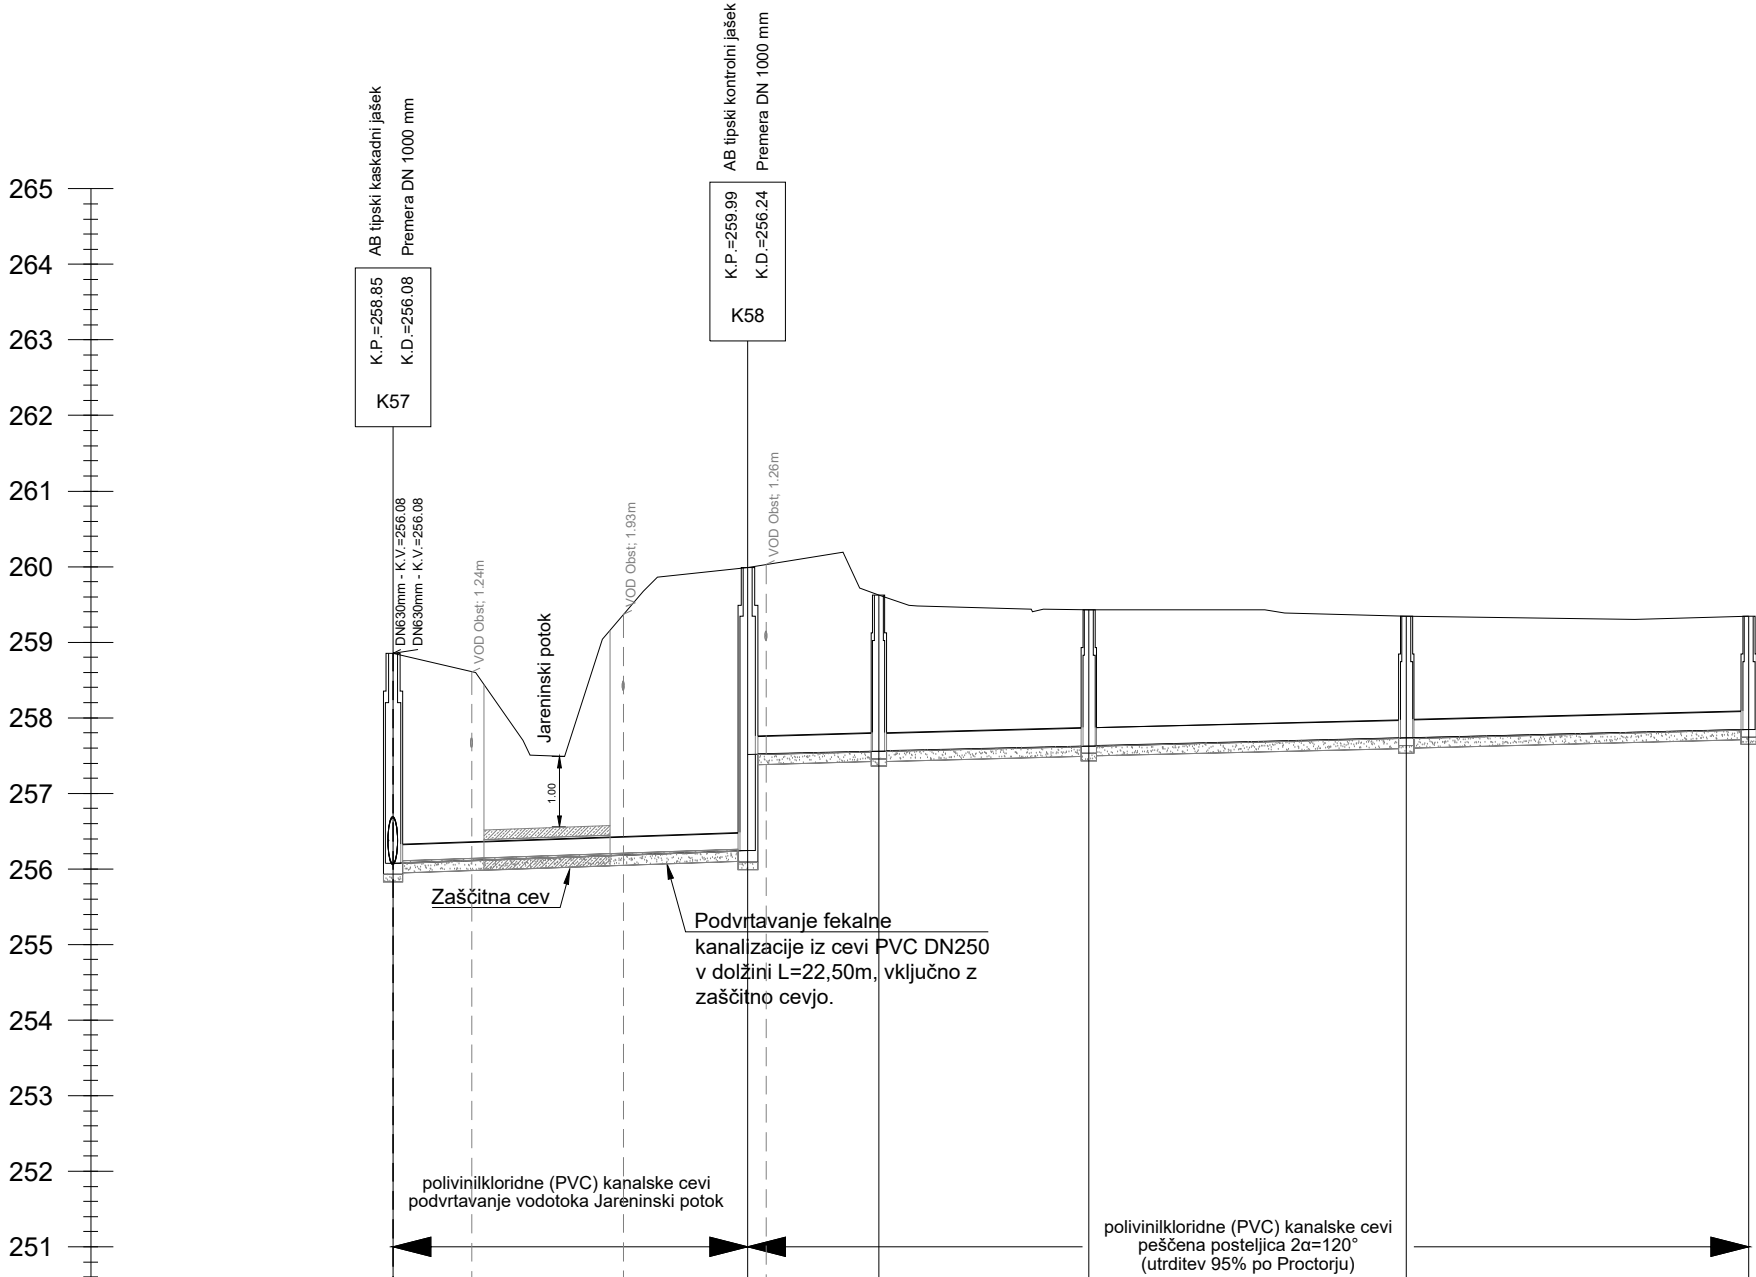

Naziv odseka		K57-K57	K21	K22	K23	K24				
Naziv vozl./Dolžina odseka [m]	K57	L=23.46	K58 L=8.66	K92	L=13.90	K93	L=20.99	K94	L=22.65	K95
Stacionaža niza [m]	1162.25		66.19	57.53		43.64		22.65		0.00
Predvidena kota terena [m.n.v.]	258.85		259.99	259.63		259.43		259.34		259.35
Kota nivelete [m.n.v.]	256.08		256.24 257.52	257.56		257.63		257.73		257.85
Globina izkopa [m]	2.91		3.88 2.61	2.20		1.94		1.75		1.64
Padec nivelete		i=7.0‰	i=5.0‰							
Material/Profil cevi [mm]		PVC 250								
Hitrost/Polnitev		0.4m/s 9.5%								

Projektant:		Naziv gradnje:			
Lineal d.o.o., Jezdarska ulica 3, 2000 Maribor		Komunalna kanalizacija in čistilna naprava za naselje Jarenina			
Naziv načrta:	Dokumentacija za pridobitev gradbenega dovoljenja	Št. projekta:	1689	Vrsta dokumentacije:	DGD
Št. načrta:	/	Št. odseka:		Datum:	november 2023
Poobl. inž. / arh. / id. št. IZS:	/	Vodja proj. / id. št. IZS:	J. Trojner, dipl.inž.grad. / PI G-3618		
Faza / objekt:	009.2258	Številka DN:	27741	Arhivska št.:	
Sodelavec nač. / id. št. IZS:	Sadan Pamuković, dipl.inž.grad.	Merilo:	1:500/100	Št. lista:	7.11
Vsebina / naslov risbe:		Šifra risbe:		Prostor za črtno kodo:	
Vzdolžni profil kanala KOM-1.5		G.342			
-					
-					


$V/\bar{S}=297/594 \text{ (0.18 m}^2\text{)}$


Opozorilo!!

Križanja komunalnih vodov in
hišnih priključkov so vrisana
zgolj informativno !!!
Pred gradnjo obvezno zakoličiti
obstoječe komunalne vode !!!


M:1:500/100

Kanal TL-1

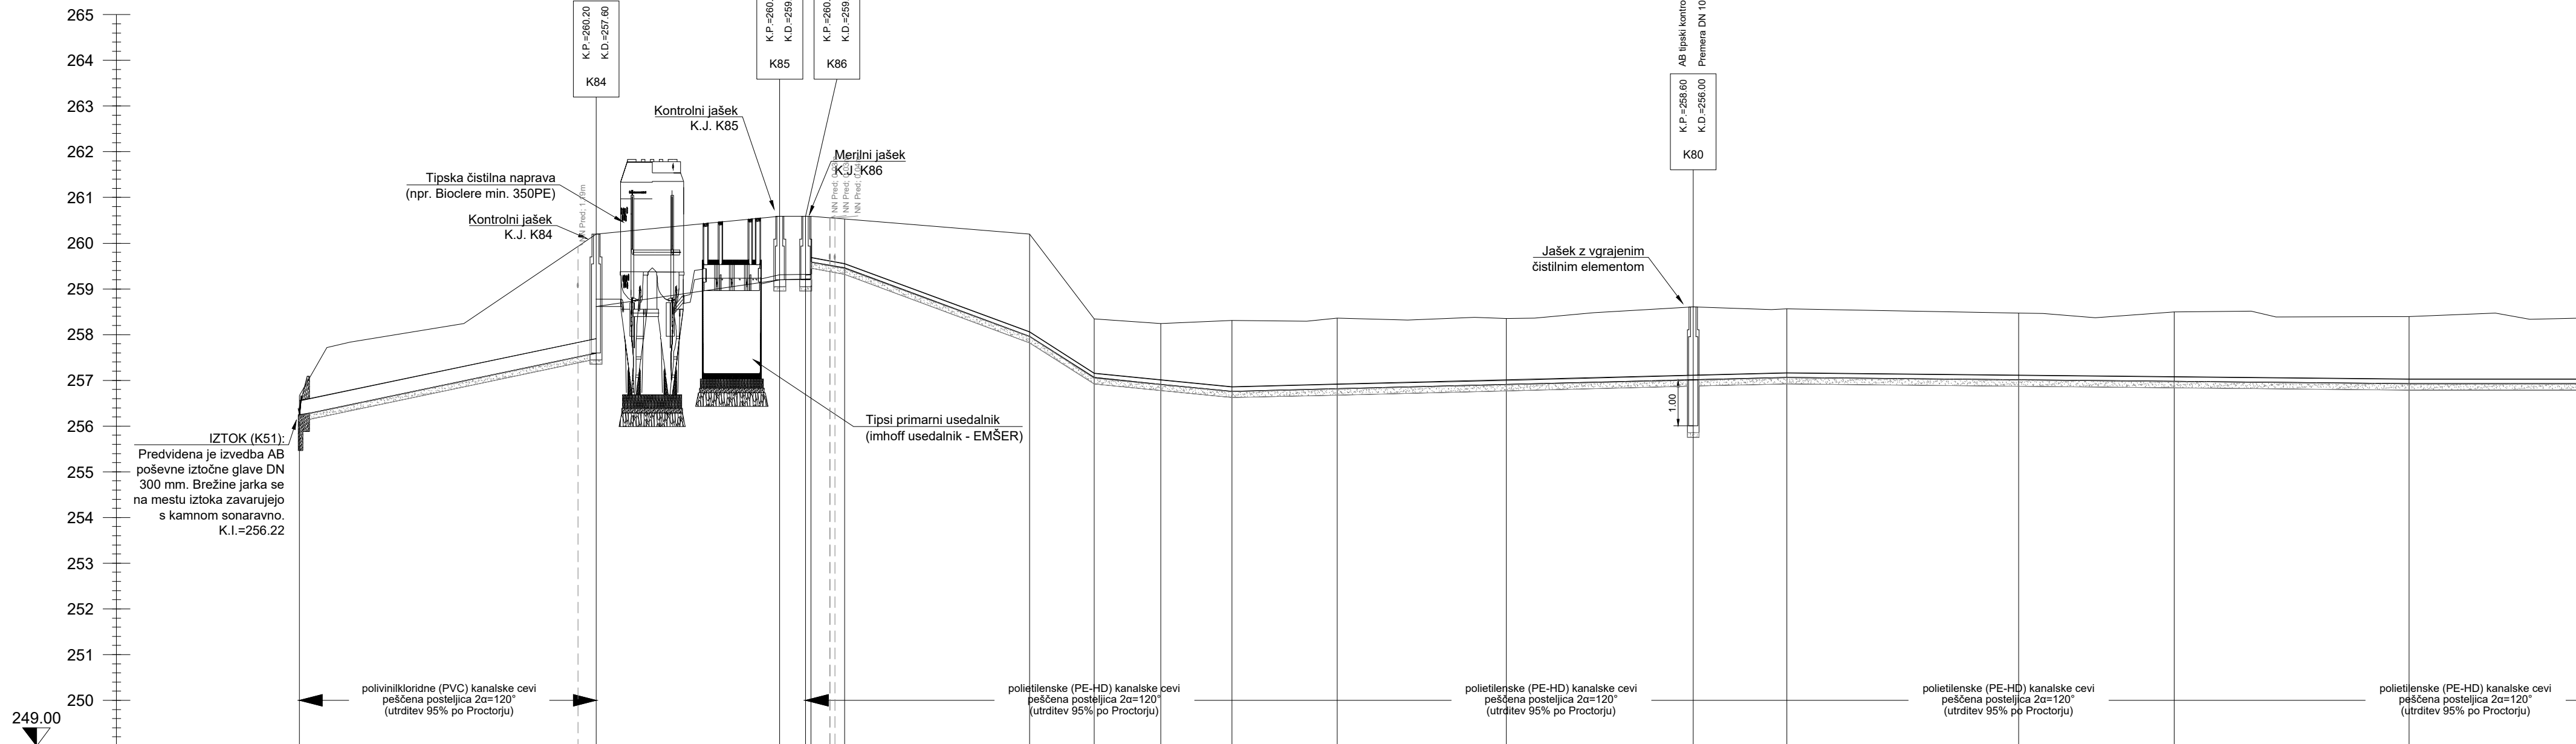[illegible]

Projektant:			Naziv gradnje:		
Lineal d.o.o., Jezdarska ulica 3, 2000 Maribor 			Komunalna kanalizacija in čistilna naprava za naselje Jarenina		
Naziv načrta:	Dokumentacija za pridobitev gradbenega dovoljenja		Št. projekta:	1689	Vrsta dokumentacije: DGD
Št. načrta:	/		Št. odseka:		Datum: november 2023
Poobl. inž. / arh. / id. št. IZS:	/		Vodja proj. / id. št. IZS:	J. Trojner, dipl.inž.grad. / PI G-3618	
Faza / objekt:	009.2258	Številka DN: 27741	Arhivska št.:		
Sodelavec: nač. / id. št. IZS:	Sadan Pamuković, dipl.inž.grad.		Merilo:	1:500/100	Št. lista: 7.12
Vsečina / naslov risbe:			Šifra risbe:		Prostor za črtno kodo:
Vzдолžni profil kanala tlačne kanalizacije TL-4 (1/2) -			G.342		

$$V/\dot{S}=297/841 \text{ (0.25 m}^2\text{)}$$

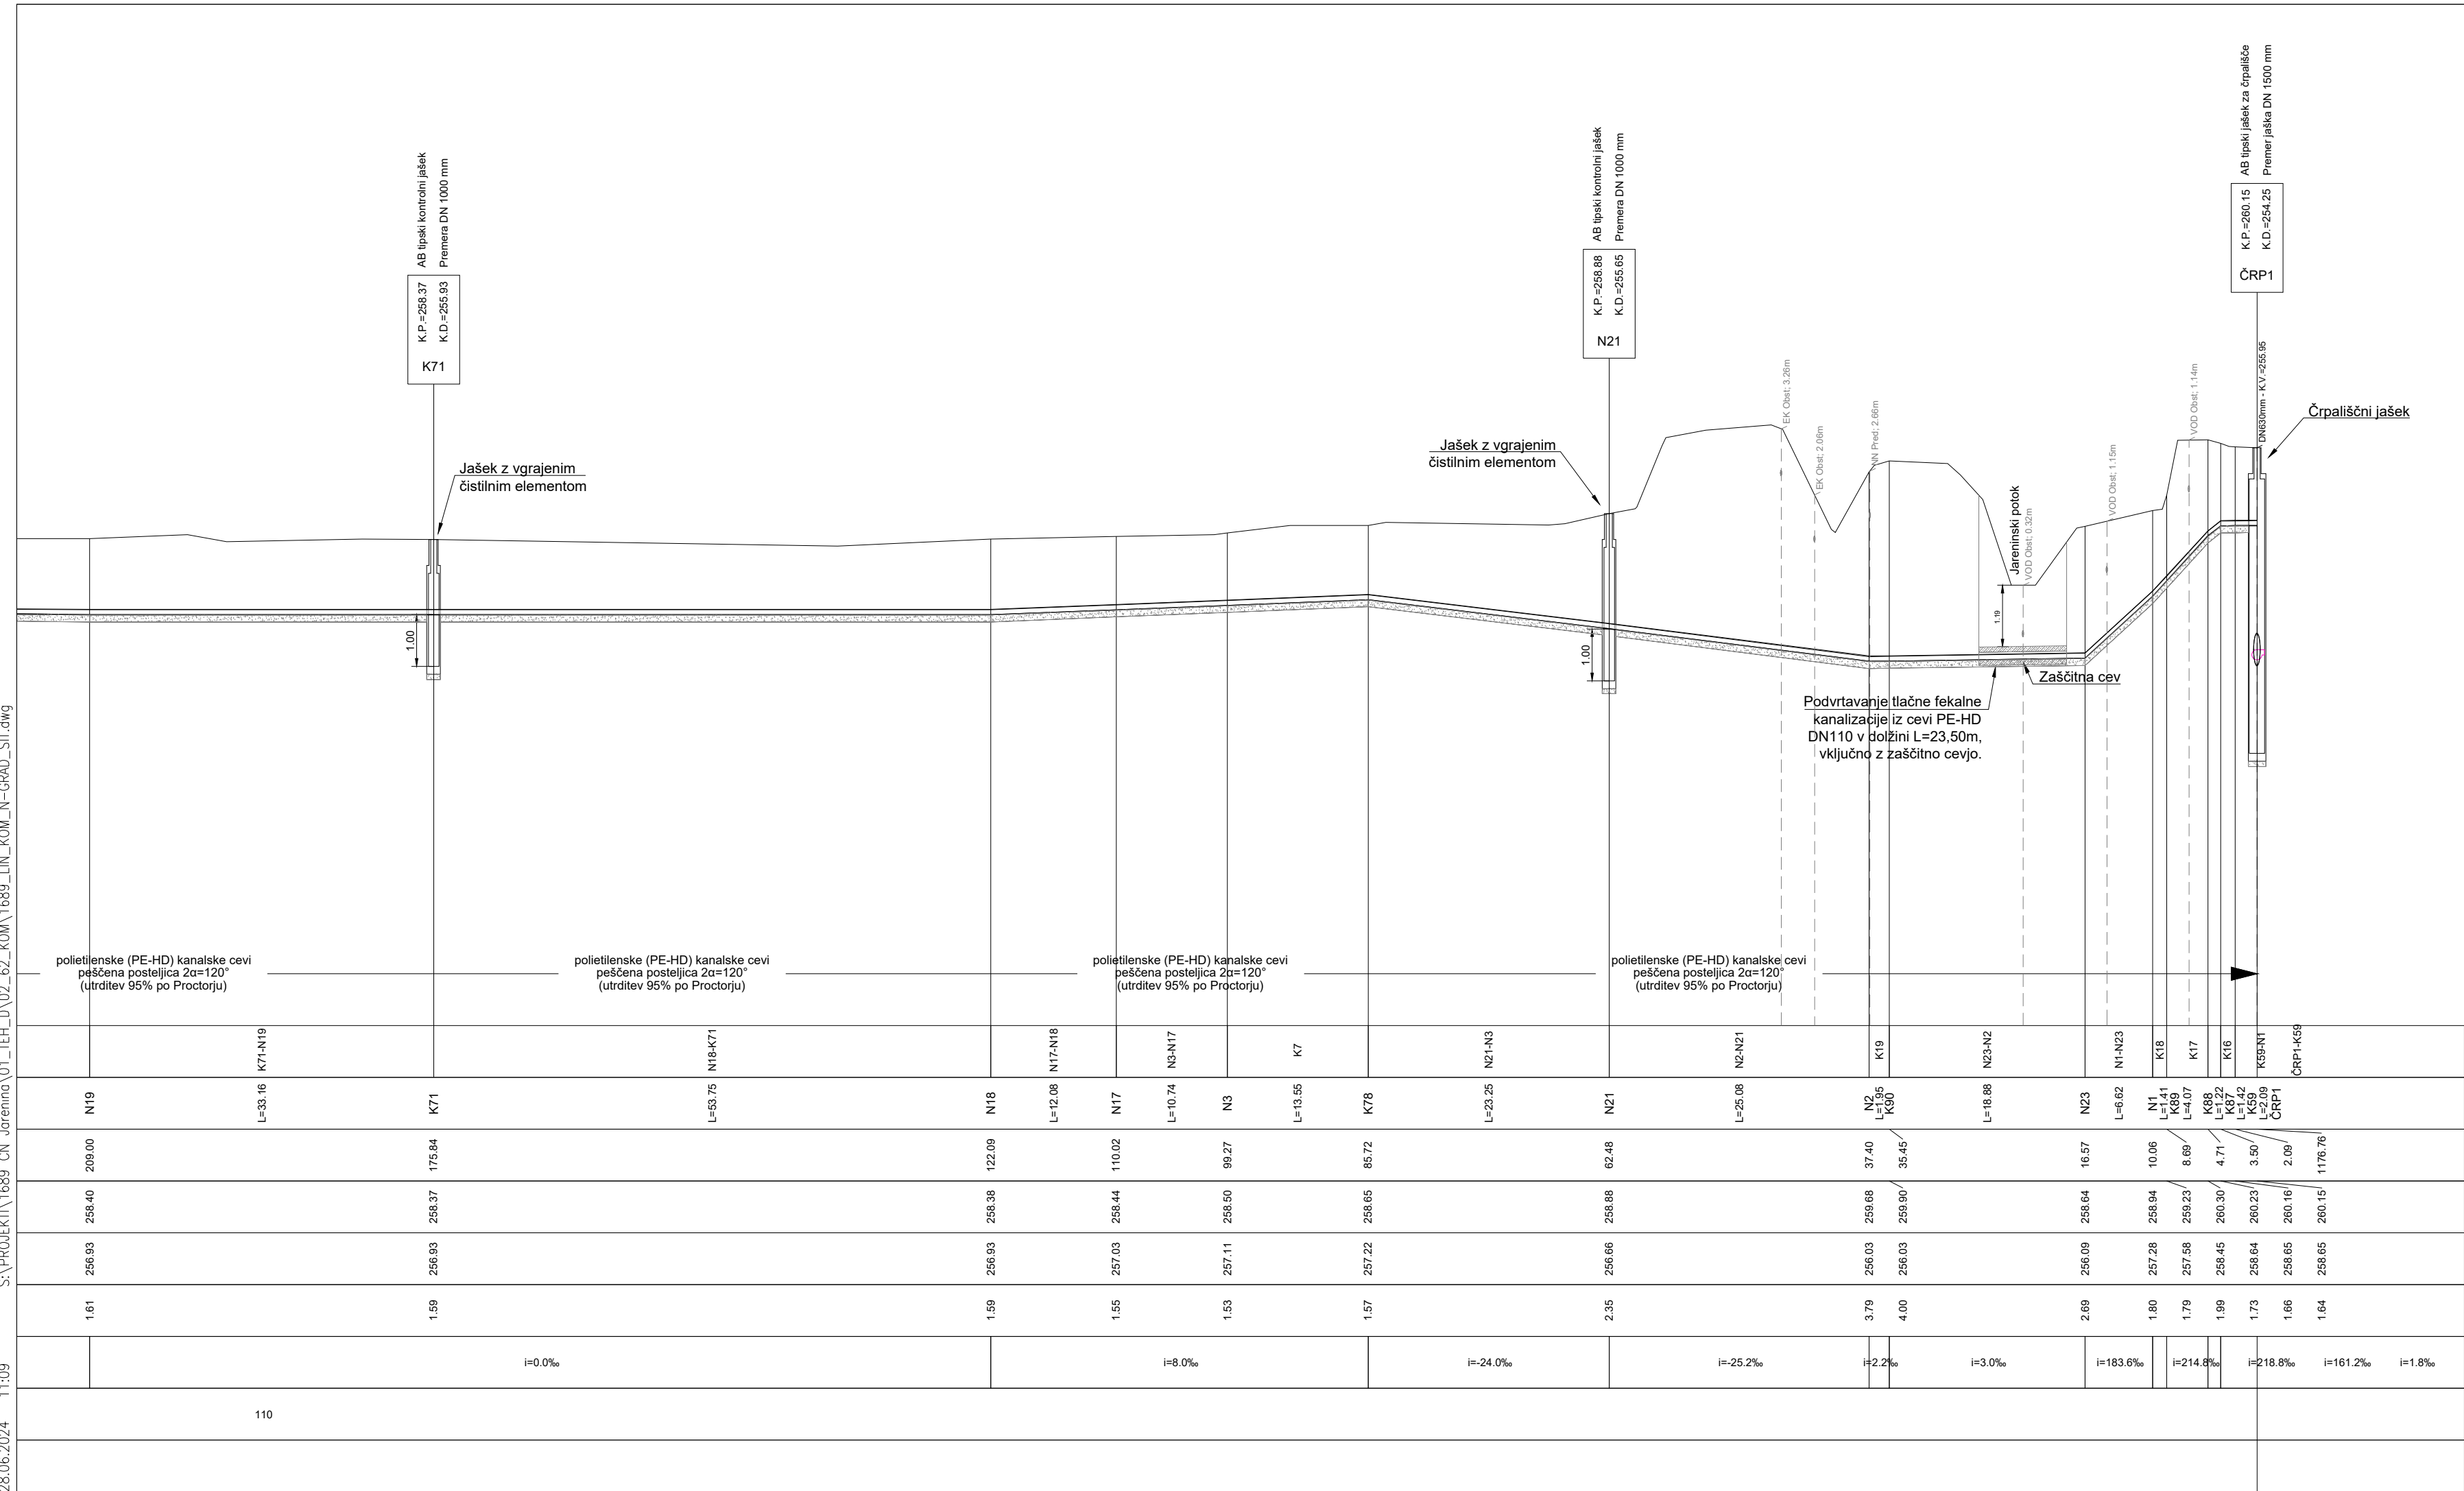

Projektant:				Naziv gradnje:					
Lineal d.o.o., Jezdarska ulica 3, 2000 Maribor				Komunalna kanalizacija in čistilna naprava za naselje Jarenina					
									
Naziv načrta:		Dokumentacija za pridobitev gradbenega dovoljenja		Št. projekta:		1689	Vrsta dokumentacije:	GDG	
Št. načrta:		/		Št. odseka:			Datum:	november 2023	
Poobl. inž. / arh. / id. št. IZS:		/		Vodja proj. / id. št. IZS:		J. Trojner, dipl.inž.grad. / PI G-3618			
Faza / objekt:		009.2258	Številka DN:	27741	Arhivska št.:				
Sodelavec nač. / id. št. IZS:		Sadan Pamuković, dipl.inž.grad.			Merilo:		1:500/100	Št. lista:	7.13
Vsebina / naslov risbe:				Šifra risbe:		Prostor za črtno kodo:			
Vzdolžni profil kanala tlačne kanalizacije TL-1 (2/2)				G.342					
-									