

PRILOGA 1B

NASLOVNA STRAN NAČRTA

2 Načrt s področja gradbeništva

OSNOVNI PODATKI O GRADNJI

naziv gradnje **NIVELACIJA TERENA - OLN SEŽANA ENOTE UE 4, UE 5, UE 6 IN DEL UE C**

kratak opis gradnje **Investitor želi izvesti nivelcijo terena na območju OLN Sežana zahod v enotah ureanja prostora UE 4, UE 5, UE 6 in del UE C**

VRSTE GRADNJE **NOVOGRADNJA - NOVOZGRAJEN OBJEKT**

DOKUMENTACIJA

vrsta dokumentacije **IZP (idejna zasnova za pridobitev projektnih pogojev)**

sprememba dokumentacije

številka projekta **433-2023**

PODATKI O NAČRTU

strokovno področje načrta **2 Načrt s področja gradbeništva**

številka in naziv načrta

številka načrta **433-2023**

datum izdelave **april 2023**

PODATKI O IZDELOVALCU NAČRTA

ime in priimek pooblaščenega arhitekta, pooblaščenega inženirja ali druge osebe **Tilen Štolfa univ. dipl. inž. grad. (APORIA d.o.o.)**

identifikacijska številka **IZS G-3576**

podpis pooblaščenega arhitekta, pooblaščenega inženirja ali druge osebe

TILEN ŠTOLFA
 univ. dipl. inž. grad.
 IZS G-3576

PODATKI O PROJEKTANTU

projektant (naziv družbe) **APORIA d.o.o.**

sedež družbe **Kraška ulica 2, 6210 Sežana**

vodja projekta **Tilen Štolfa, univ. dipl. inž. grad.**


identifikacijska številka **IZS G-3576**

podpis vodje projekta


TILEN ŠTOLFA
 univ. dipl. inž. grad.
 IZS G-3576

odgovorna oseba projektanta **Tilen Štolfa**

podpis odgovorne osebe projektanta

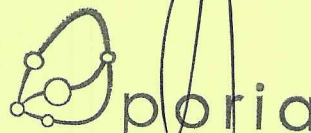

št.prof	kilomet-	POVRŠINA			VSOTA POVRŠIN 1/2			razdalje		SKUPAJ		
		prekrivka	izkop	nasip	odkrivka	izkop	nasip			med	prekrivka	izkop
	raža	m2	m2	m2	m2	m2	m1	profili		m3	m3	m2
P0	0	0,00	0,00	0,00				0				
P1	20	51,92	1069,57	0,32	25,96	534,785	0,16	20,00		519,20	10695,70	1,60
P2	40	52,88	839,55	23,47	52,4	954,56	11,895	20,00		1048,00	19091,20	120,55
P3	60	51,83	585,58	25,23	52,355	712,565	24,35	20,00		1047,10	14251,30	362,45
P4	80	51,26	377,86	47,46	51,545	481,72	36,345	20,00		1030,90	9634,40	606,95
P5	100	49,52	263,75	101,51	50,39	320,805	74,485	20,00		1007,80	6416,10	1108,30
P6	120	50,73	139,06	202,74	50,125	201,405	152,125	20,00		1002,50	4028,10	2266,10
P7	140	50,50	72,47	332,11	50,615	105,765	267,425	20,00		1012,30	2115,30	4195,50
P8	160	50,23	18,22	357,78	50,365	45,345	344,945	20,00		1007,30	906,90	6123,70
P9	180	49,78	0,29	344,42	50,005	9,255	351,1	20,00		1000,10	185,10	6960,45
P10	200	48,69	0,00	259,30		0,145	301,86	20,00		0,00	2,90	6529,60
P11	220	48,21	56,21	140,64	48,995	28,105	199,97	20,00		979,90	562,10	5018,30
P12	236,5	46,88	184,76	4,22	47,545	120,485	72,43	16,50		784,49	1988,00	2247,30
P13	244	0,00	0,00	0,00	23,44	92,38	2,11	7,50		175,80	692,85	279,53
										10615,39	70569,95	35820,33
										prekrivka	izkop	nasip

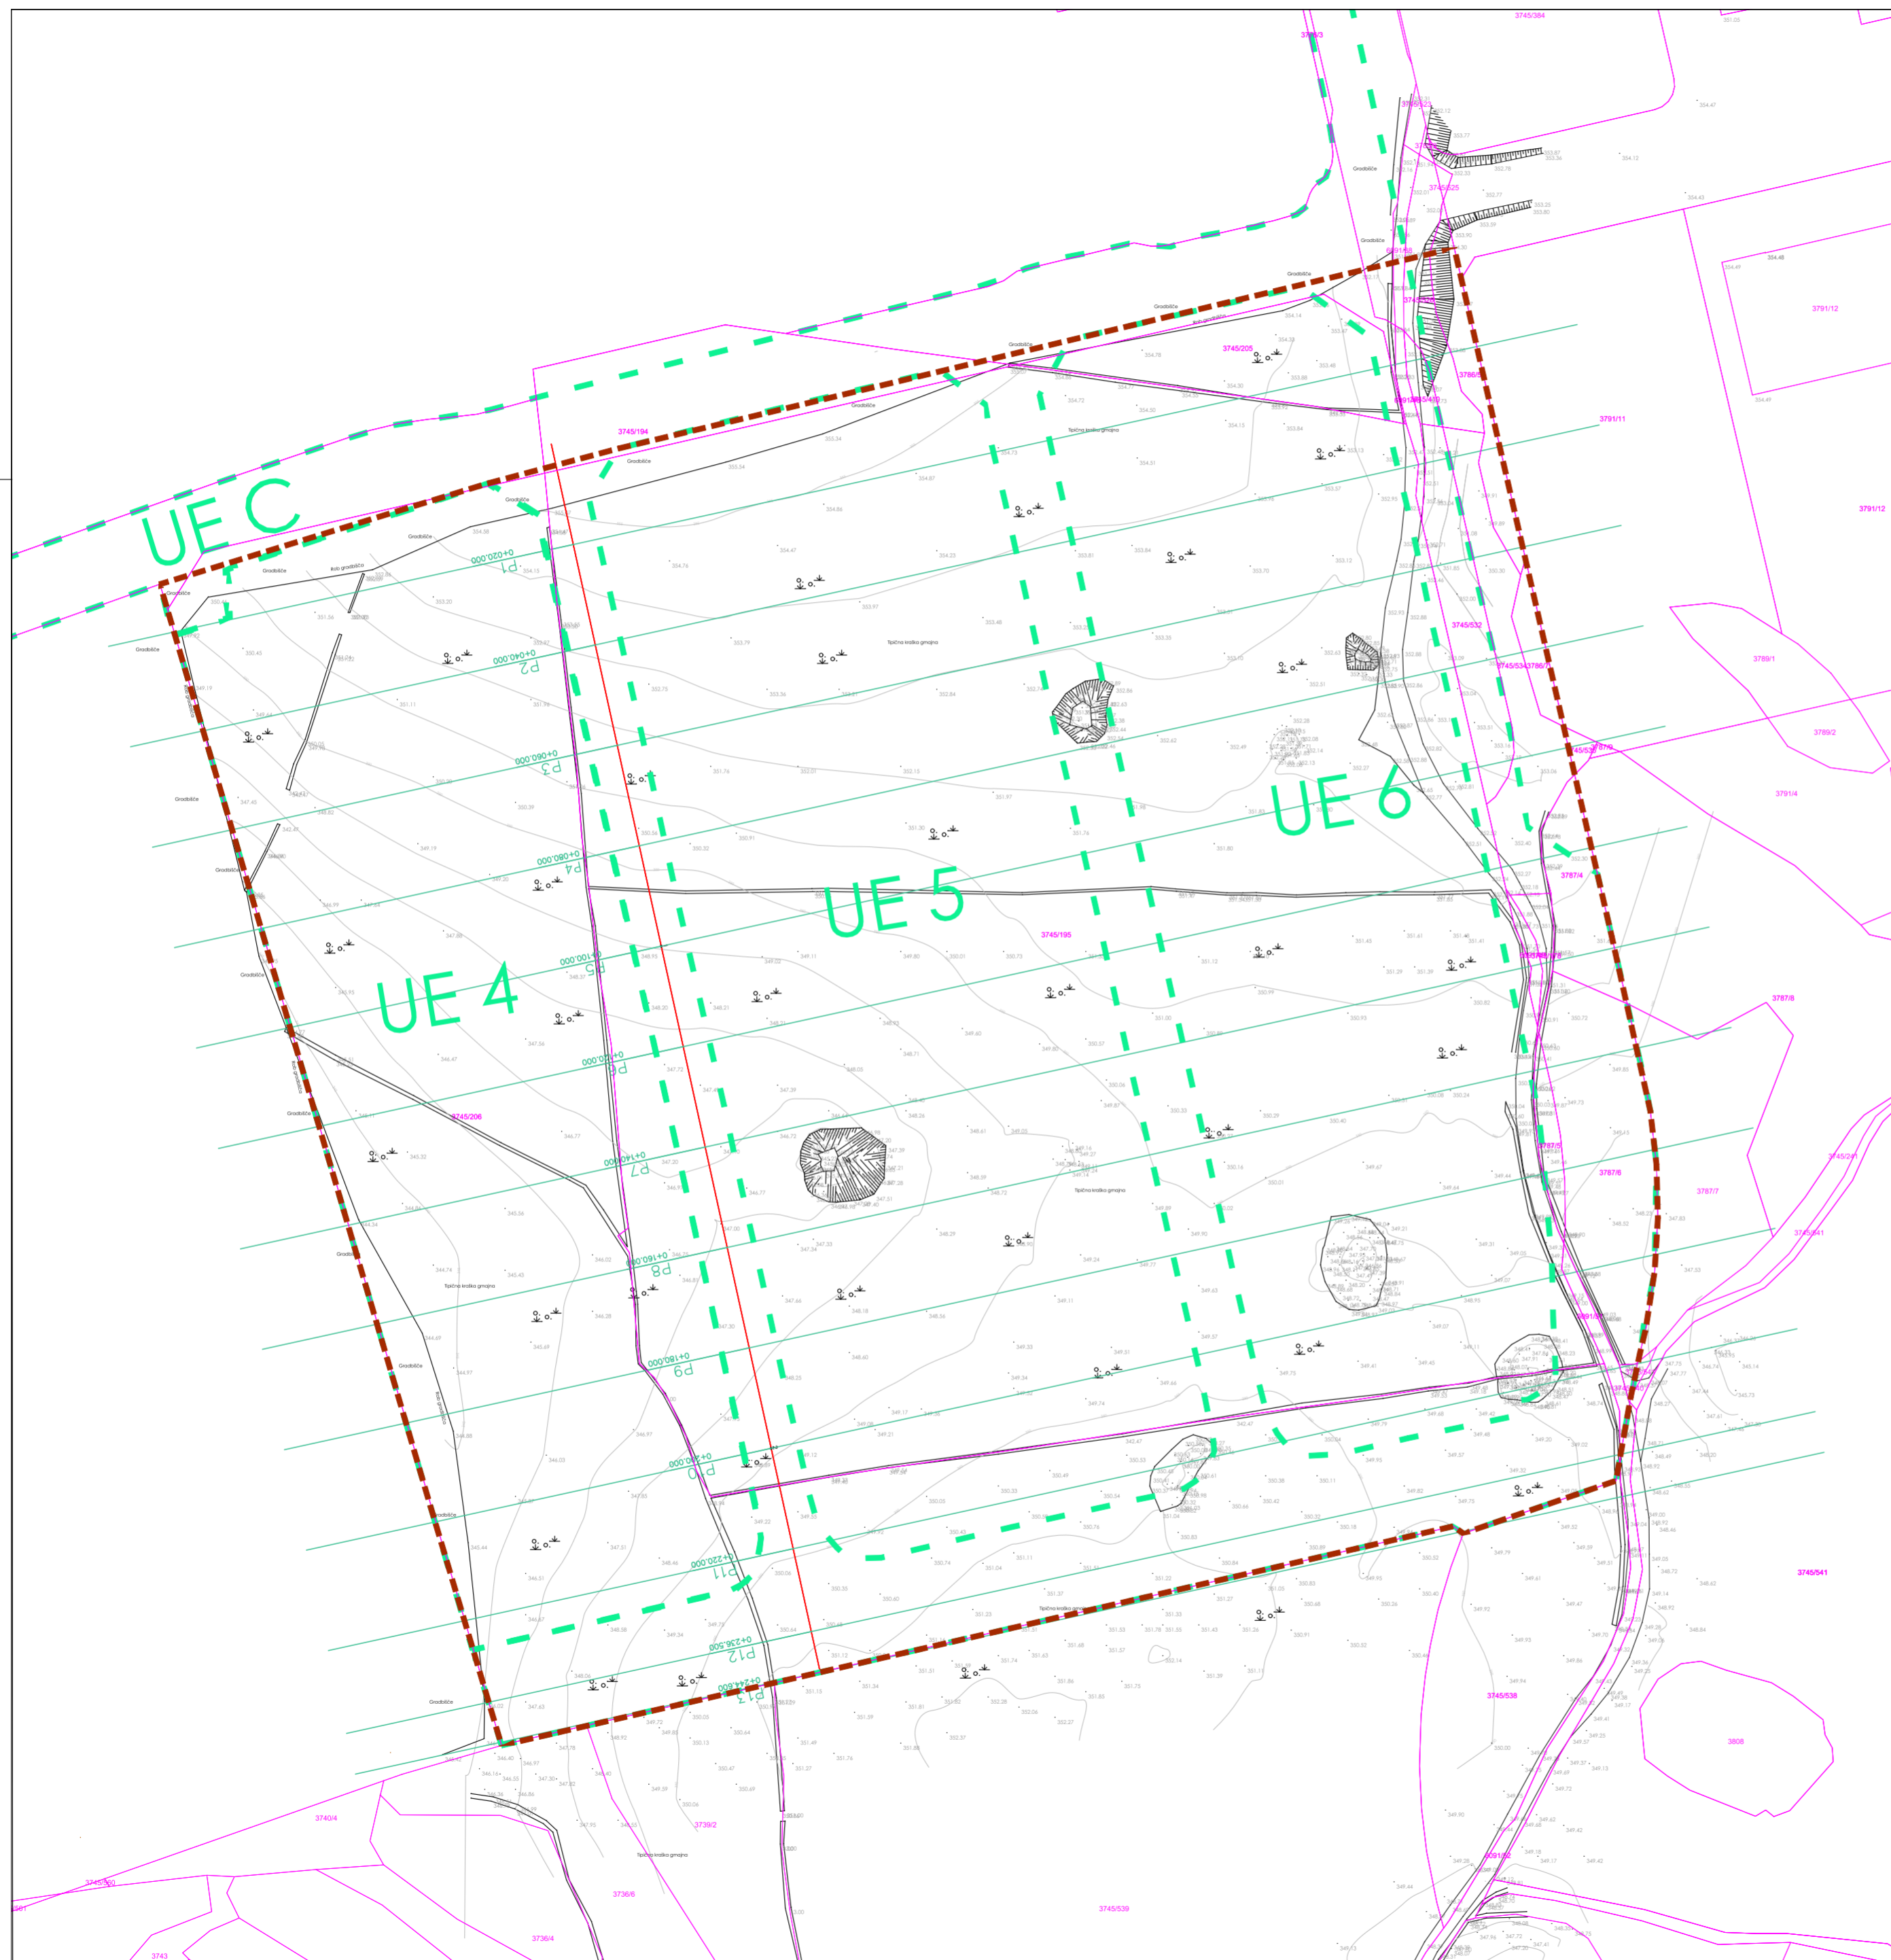

OPOMBA:

PRED ZAČETKOM IZVEDBE DEL NAJ SE DOLOČI MIKROLOKACIJA PODZEMNIH KOMUNALNIH VODOV: KANALIZACIJA, ELEKTRIKA, TELEFON, VODOVOD, PLIN, SVTK KABLI ...


MERE KONTROLIRATI NA LOKACIJI IN JIH PRILAGODITI DEJANSKEMU STANJU

- OBMOČJE POSEGA
- ENOTE UREJANJA PROSTORA

**NIVELACIJA TERENA - OLN SEŽANA ENOTE UE 4, UE 5, UE 6 IN DEL UE C
PREGLEDNA SITUACIJA
M 1:1000**






APORIA, inženirske storitve in projektiranje, d.o.o. N: Kraška ulica 2, 6210 Sežana T: +386 40 56 16 51 E: info@aporia.si W: www.aporia.si

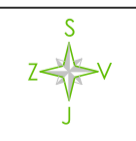

Objekt /lokacija:
NIVELACIJA TERENA - OLN SEŽANA ENOTE UE 4, UE 5, UE 6 IN DEL UE C

Investitor /naročnik:
OBČINA SEŽANA
Partizanska cesta 4
6210 Sežana

Vsebina risbe: PREGLEDNA SITUACIJA		Številka načrta: 433-2023	
Številka projekta:	433-2023	Ident.št.: G - 3576	
Vrsta projekta:	IZP	Ident.št.: G - 3576	
Vrsta načrta:	2-NAČRT S PODROČJA GRADBENIŠTVA	Št.risbe: 0.	
Merilo:	1:1000		
Vodja projekta:	TILEN ŠTOLFA, u.d.i.g.		
Izdovalec načrta:	TILEN ŠTOLFA, u.d.i.g.		
Sodelavci:	MÉDI KISS, d.i.g.		
Datum izdelave:	APRIL 2023		

   

OPOMBA:
 PRED ZAČETKOM IZVEDBE DEL NAJ SE DOLLOČI MEROLOKACIJA PODZEMNIH KOMUNALNIH VODOV: KANALIZACIJA, ELEKTRIKA, TELEFON, VODOVOD, PULN, SVETLOKABLI ...
 MERE KONTROLIRATI NA LOKACIJI IN PRI PLAGODBI DEJANSKIM STANJAM!
 PARCELNA MEJA




NIVELACIJA TERENA - OLN SEŽANA ENOTE UE 4, UE 5, UE 6 IN DEL UE C
PREČNI PROFILI CESTE P1-P3
M 1:200

poria
 IZPOLNI, inženirska služba in projektiranje, d.o.o. | N: Križna ulica 2, 6210 Sežana | T: +386 40 54 14 51 | E: info@poria.si | W: www.poria.si

Objekt / lokacija:	NIVELACIJA TERENA - OLN SEŽANA ENOTE UE 4, UE 5, UE 6 IN DEL UE C	Investitor / naročnik:	OBČINA SEŽANA
			Participirna cesta 4
			6210 Sežana

Vasbina risba:
PREČNI PROFILI CESTE P1-P3

Številka projekta:	433-2023	Številka načrta:	433-2023
Vrsta projekta:	IZP		
Vrsta načrta:	2-NAČRT S PODROČJA GRADBENŠTVA		
Merilo:	1:200		
Vodja projekta:	TELEN ŠTOLFA, u.d.l.g.	Identif. št.:	G-3376
Izdelavalec načrta:	TELEN ŠTOLFA, u.d.l.g.	Identif. št.:	G-3376
Sodelavci:	MEDI KISS, d.l.g.		
Datum izdelave:	APRIL 2023	Št. risbe:	1.

 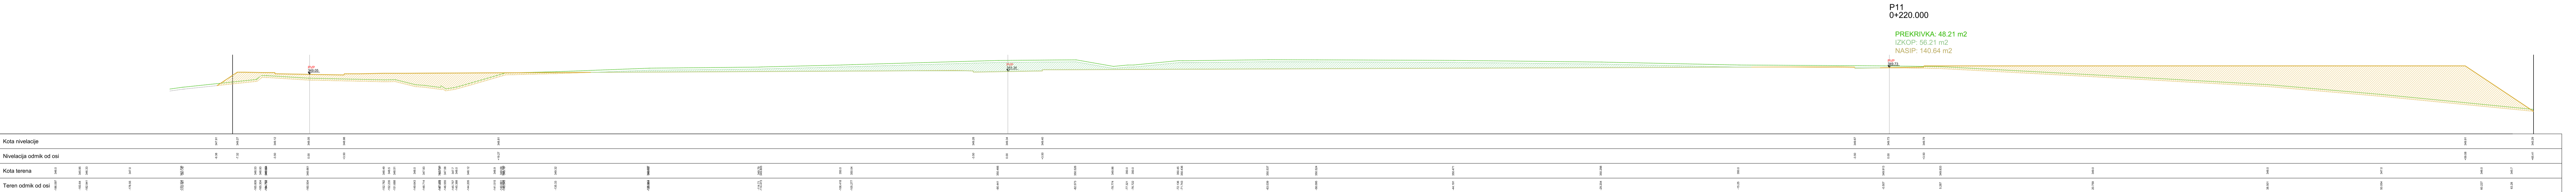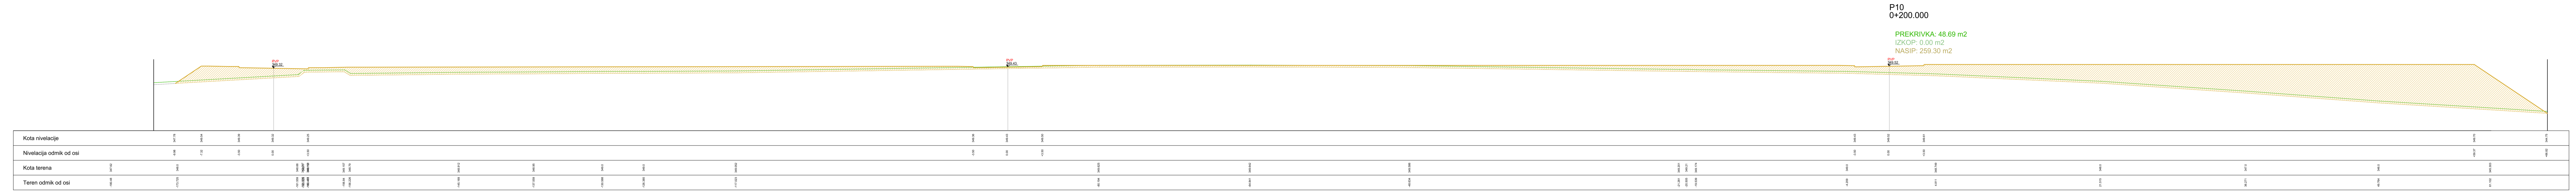

OPOMBA:
 PRED ZACETKOM DVORNE DEL NAJ SE DOLOCI MEROLOKACIJA PODZEMNIH KOMUNALNIH VODOV: KANALIZACIJA, ELEKTRIKA, TELEFON.
 VODOVODI: PUN, SVIK KAMU!
 MERE KONTRUJIRANJA LOKACIJI IN JIH PRILAGODITI DELAVSKIM STANJEM!
 PARCELNA MEJA

NIVELACIJA TERENA - OLN SEŽANA ENOTE UE 4, UE 5, UE 6 IN DEL UE C
PREČNI PROFILI CESTE P10-P11
 M 1:200

oporja
 APORJA, inženirske storitve in projektiranje, d.o.o. NK Kraljeva ulica 2, 6210 Sežana T: +386 40 56 16 51 E: info@oporja.si W: www.oporja.si

Objekt / lokacija: NIVELACIJA TERENA - OLN SEŽANA ENOTE UE 4, UE 5, UE 6 IN DEL UE C
 Invešitor / naročnik: OBČINA SEŽANA
 Parizanska cesta 4
 6210 Sežana

Vsebinski naslov: PREČNI PROFILI CESTE P10-P11
 Številka projekta: 433-2023
 Številka načrta: 433-2023

Vrsta projekta: GP
 Vrsta načrta: 2-NAČRT S PODROČJA GRADBENŠTVA

Merilo: 1:200
 Vozila projekta: TILEN ŠTOLFA, u.d.l.g.
 Izdelovalec načrta: TILEN ŠTOLFA, u.d.l.g.
 Sodelavci: MĚDI KISS, d.l.g.

Datum izdelave: APRIL 2023
 Št. risbe: 4