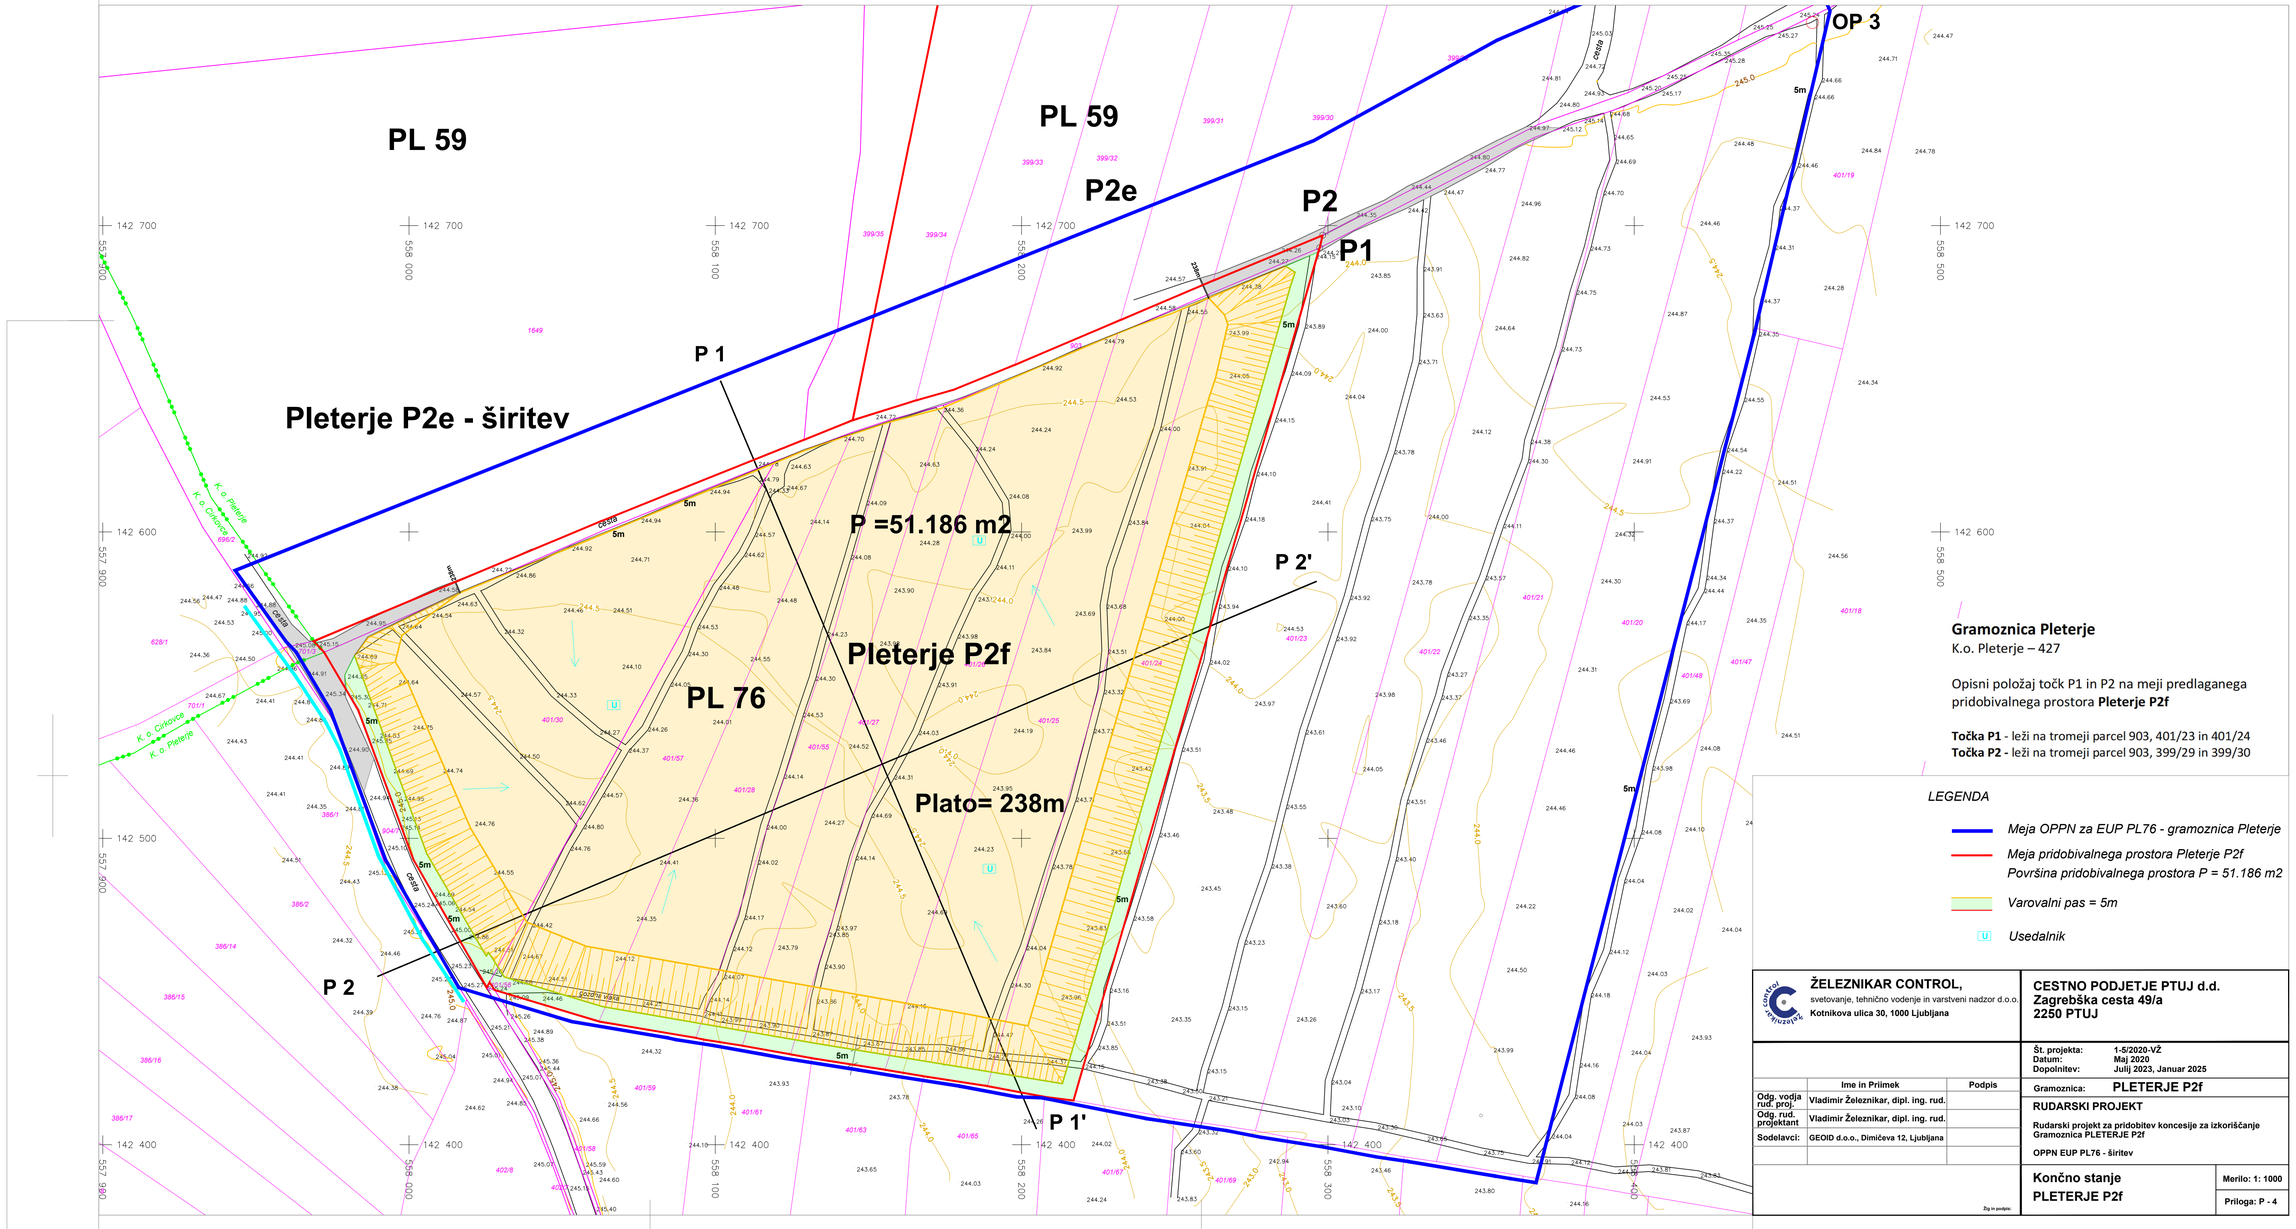


**Gramoznica Pleterje**
K.o. Pleterje – 427

Opisni položaj točk P1 in P2 na meji predlaganega pridobivalnega prostora **Pleterje P2f**

**Točka P1** - leži na tromeji parcel 903, 401/23 in 401/24
**Točka P2** - leži na tromeji parcel 903, 399/29 in 399/30

*LEGENDA*

- *Meja OPPN za EUP PL76 - gramoznica Pleterje*
- *Meja pridobivalnega prostora Pleterje P2f*
  *Površina pridobivalnega prostora P = 51.186 m2*
- *Varovalni pas = 5m*
- *Usedalnik*

| | |
|---|---|
| **ŽELEZNIKAR CONTROL,** svetovanje, tehnično vodenje in varstveni nadzor d.o.o. **Kotnikova ulica 30, 1000 Ljubljana** | **CESTNO PODJETJE PTUJ d.d.** **Zagrebška cesta 49/a** **2250 PTUJ** |
| | **Št. projekta:** 1-5/2020-VŽ<br>**Datum:** Maj 2020<br>**Dopolnitev:** Julij 2023, Januar 2025 |
| | **Gramoznica:** **PLETERJE P2f** |

| | Ime in Priimek | Podpis |
|---|---|---|
| Odg. vodja rud. proj. | Vladimir Železnikar, dipl. ing. rud. | |
| Odg. rud. projektant | Vladimir Železnikar, dipl. ing. rud. | |
| Sodelavci: | GEOID d.o.o., Dimičeva 12, Ljubljana | |
| | | |

Žig in podpis:

**RUDARSKI PROJEKT**

**Rudarski projekt za pridobitev koncesije za izkoriščanje Gramoznica PLETERJE P2f**

**OPPN EUP PL76 - širitev**

**Končno stanje**
**PLETERJE P2f**

**Merilo: 1: 1000**
**Priloga: P - 4**