


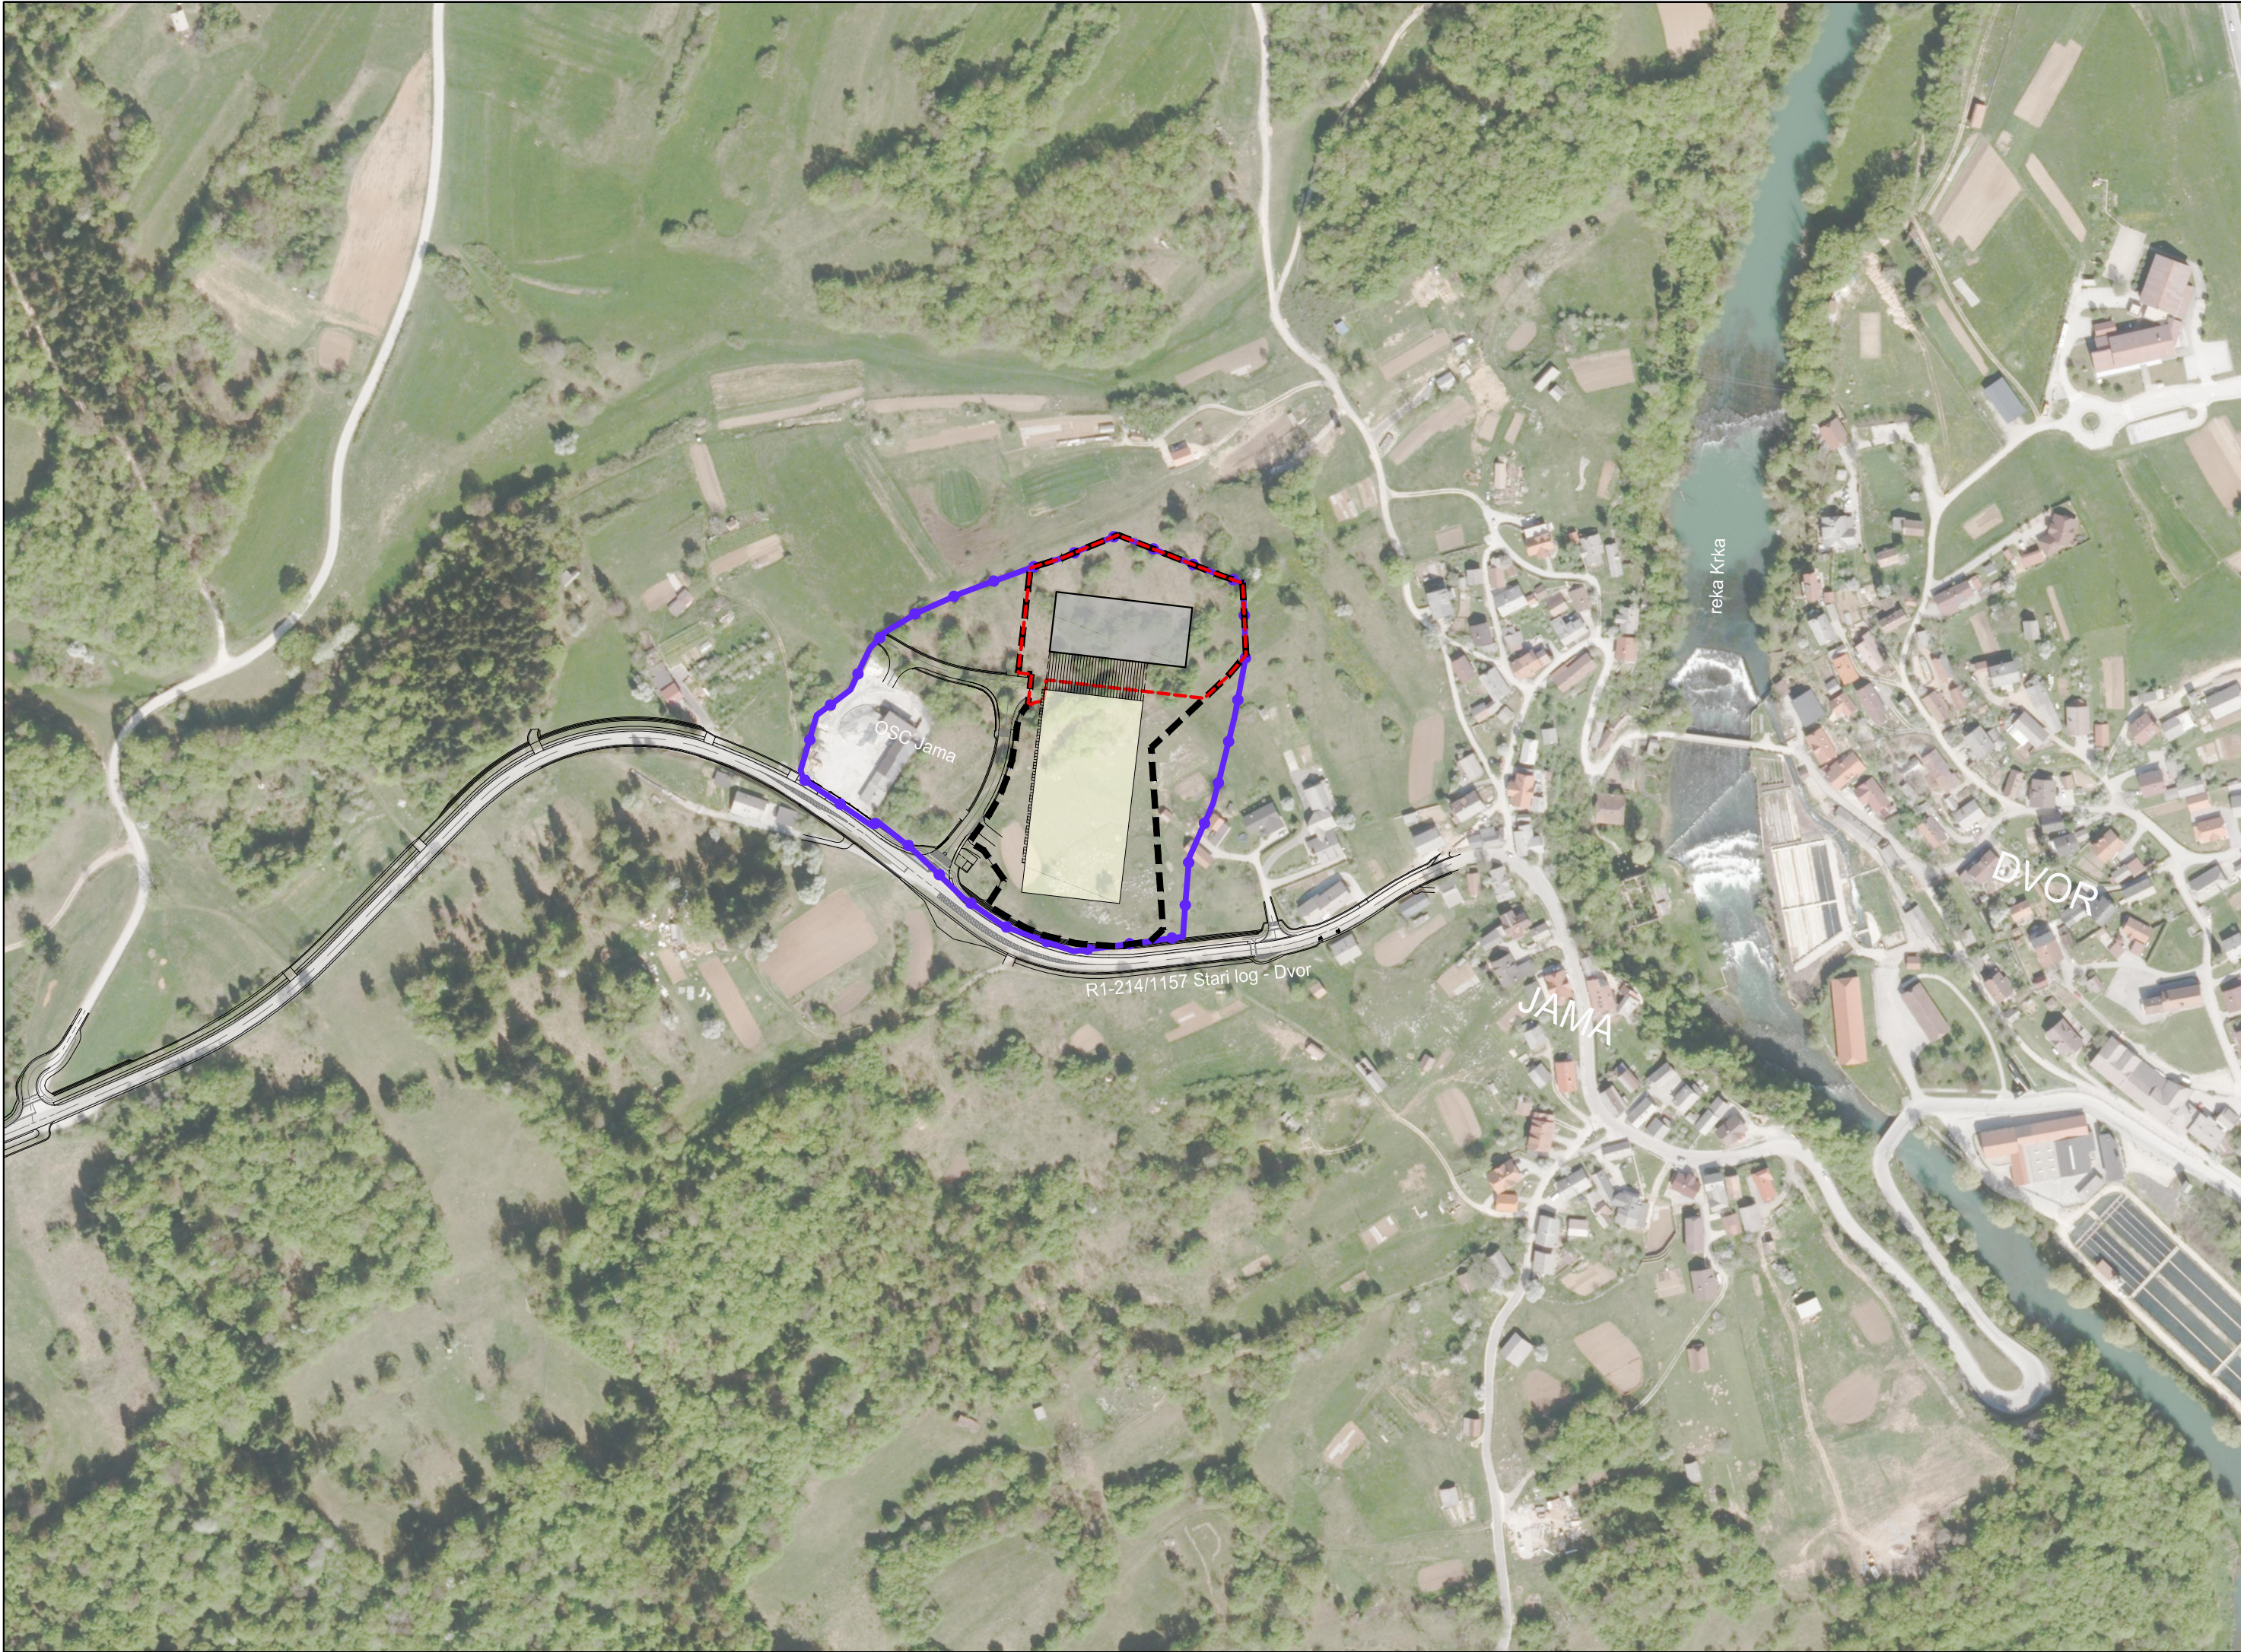

LEGENDA:

- OBMOČJE ZN OBRTNO SERVISNE CONE JAMA
- OBSTOJEČ OBJEKT
- PREDVIDEN OBJEKT
- PREDVIDEN NADSTREŠEK
- OBSTOJEČA GRADBENA PARCELA 7.823 m²
- PREDVIDENA GRADBENA PARCELA 18.684 m²




PREGLEDNA SITUACIJA

M 1:3000


Projektant:				Investitor: KEKO - OPREMA d.o.o. Grajski trg 15, 8360 Žužemberk			
topos d.o.o., Kočevarjeva 1, Novo mesto, tel.: 07 373 15 31 Tržne analize, oblikovanje, projektiranje, okoljevarstvene študije, svetovanje				Objekt/lokacija: POSLOVNO - PROIZVODNI OBJEKT KEKO, NADSTREŠNICA IN OPORNI ZIDOVI NA JAMI PRI DVORU - 2. FAZA			
Odgovorni vodja projekta: Odgovorni projektant: Izdela:	Ime:	Ident.št.	Podpis:	Vsebina/naslov risbe: PREGLEDNA SITUACIJA			
	GREGOR PAVLIN, univ.dipl.inž.arh.	ZAPS 1638					
	GREGOR PAVLIN, univ.dipl.inž.arh.	ZAPS 1638					
	GREGA RAJER, grad.teh.			Vrsta projekta:	Številka projekta:	Merilo:	Št.risbe:
Sprememba:		Datum:	APRIL 2026	DGD	ARH-05/2024	M 1:3000	B.1

S:\VGD_PZL_po_GZ\NIZKE_ZGRADBE\KEKO-JAMA-2-FAZA\X\poslano_povlin_\dgd_2026-04-26\B2_no_OPN-DGD.dwg

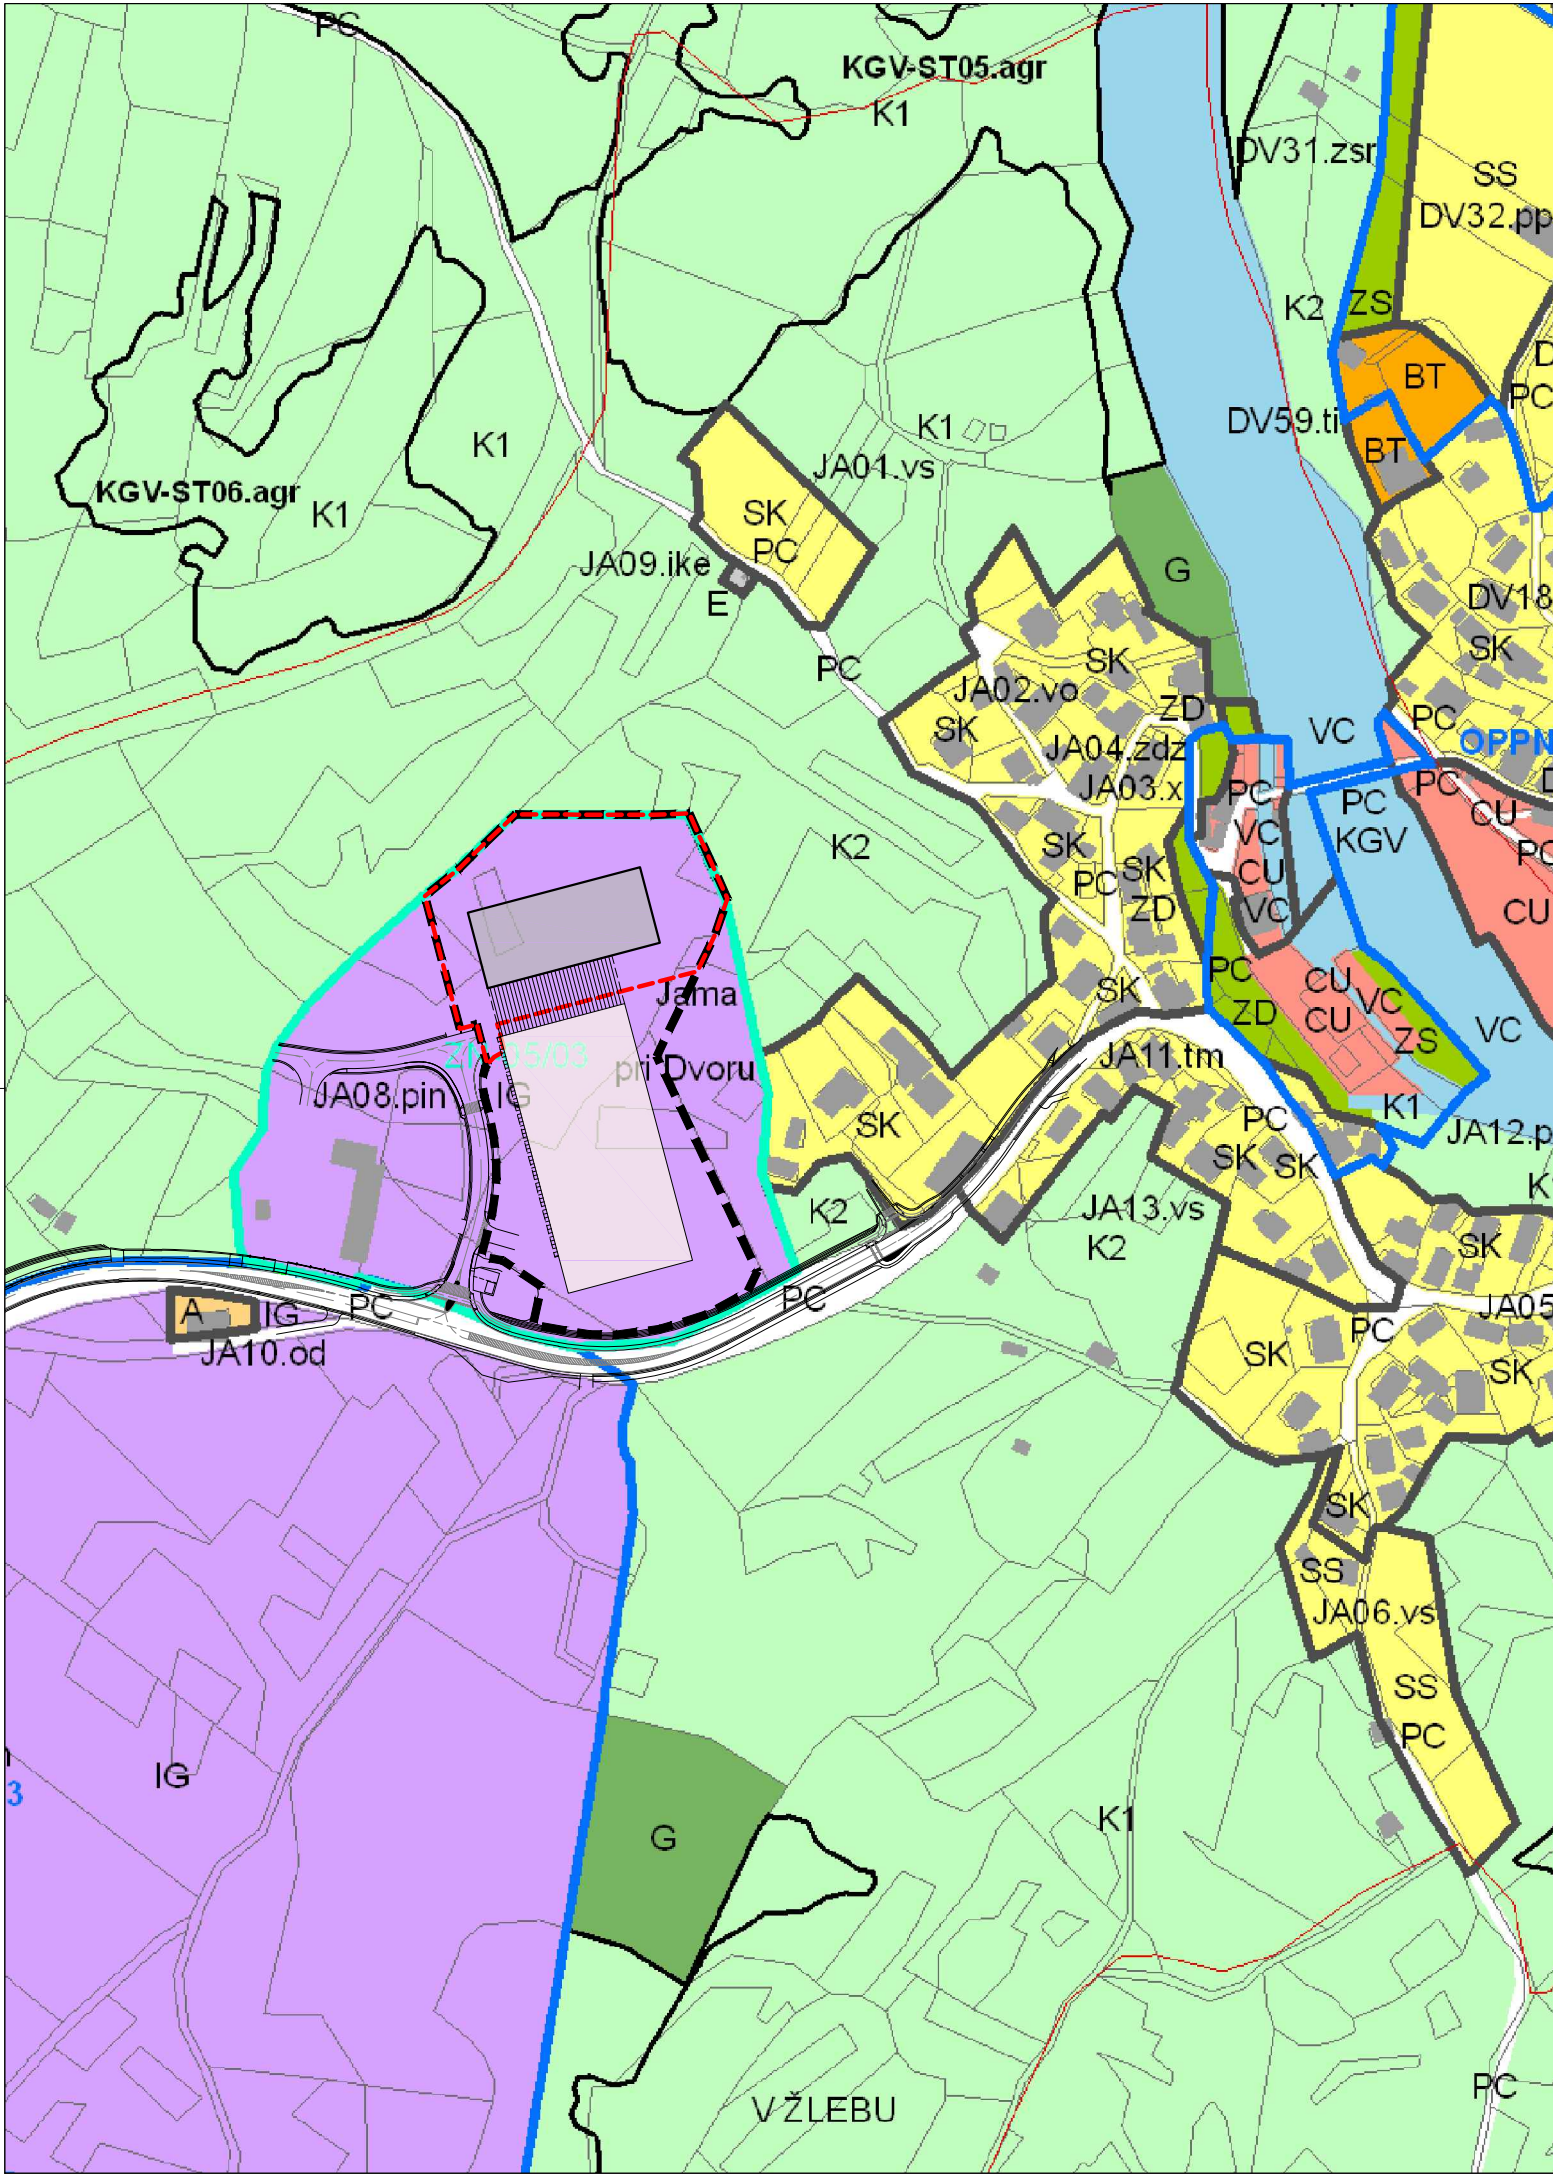


LEGENDA


2. PREGLEDNA KARTA OBČINE S PRIKAZOM OSNOVNE NAMENSKE RABE IN KLJUČNIH OMREŽIJ GOSPODARSKE JAVNE INFRASTRUKTURE

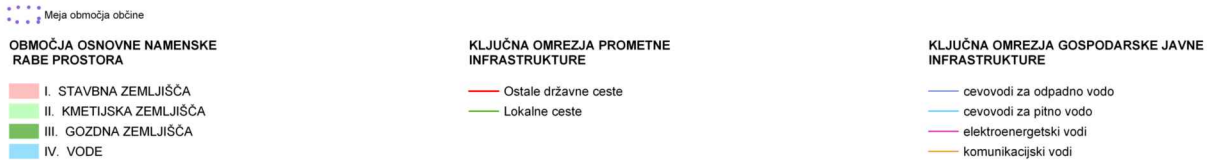


3. PRIKAZ OBMOČIJ ENOT UREJANJA PROSTORA, PODROBNEJŠE NAMENSKE RABE PROSTORA IN PROSTORSKIH IZVEDBENIH POGOJEV

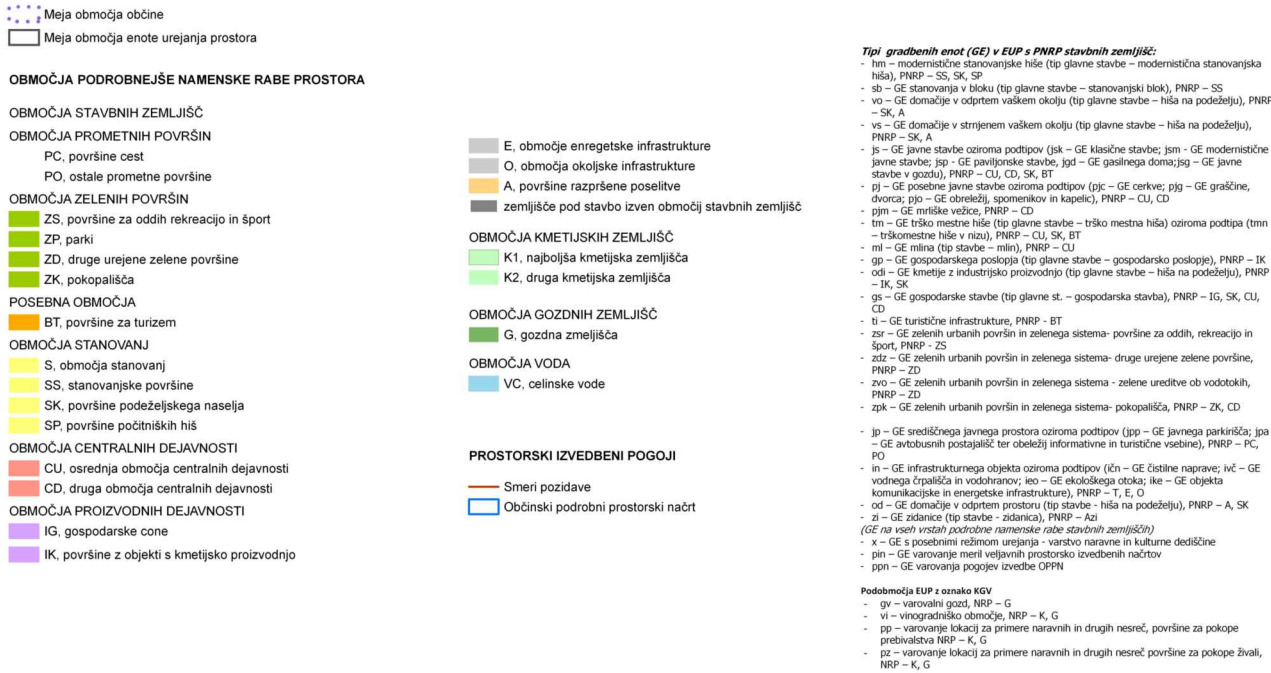

4. PRIKAZ OBMOČIJ ENOT UREJANJA PROSTORA IN GOSPODARSKE JAVNE INFRASTRUKTURE

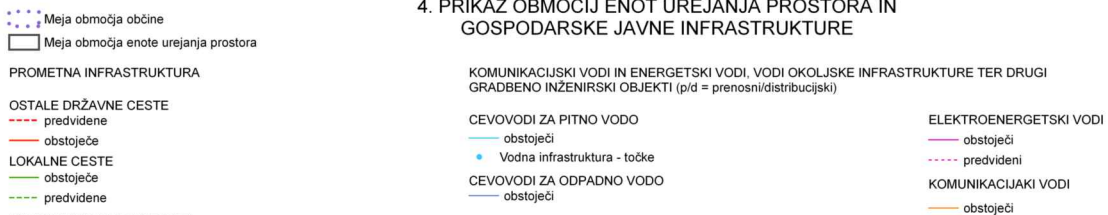

LEGENDA:

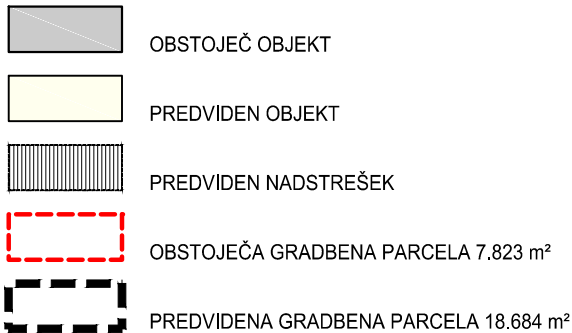

PRIKAZ NAMERAVANE GRADNJE NA OPN M 1:3000

				Investitor: KEKO - OPREMA d.o.o. Grajski trg 15, 8360 Žužemberk					
Projektant:		topos d.o.o., Kočevarjeva 1, Novo mesto, tel.: 07 373 15 31 Tržne analize, oblikovanje, projektiranje, okoljevarstvene študije, svetovanje		Objekt/lokacija: POSLOVNO - PROIZVODNI OBJEKT KEKO, NADSTREŠNICA IN OPORNI ZIDOVI NA JAMI PRI DVORU - 2. FAZA					
Ime:		Ident.št.		Podpis:		Vsebina/naslov risbe: PRIKAZ NAMERAVANE GRADNJE NA OPN			
Odgovorni vodja projekta:		GREGOR PAVLIN, univ.dipl.inž.arh.		ZAPS 1638					
Odgovorni projektant:		GREGOR PAVLIN, univ.dipl.inž.arh.		ZAPS 1638					
Izdelal:		GREGA RAJER, grad.teh.							
				Vrsta projekta:		Številka projekta:	Merilo:	Št.risbe:	
Sprememba:		Datum:		APRIL 2026		DGD	ARH-05/2024	M 1:3000	B.2

OBMOČJA PODROBNEJŠE NAMENSKE RABE PROSTORA

OBMOČJA STAVBNIH ZEMLIŠČ

- Območja stanovanj
- Območja centralnih dejavnosti
- Območja proizvodnih dejavnosti
- Posebna območja
- Območja zelenih površin
- Območja prometnih površin
- Območja energetske infrastrukture
- Območja okoljske infrastrukture
- Območja komunikacijske infrastrukture
- Površine razpršene poselitve

OBMOČJA KMETJSKIH ZEMLIŠČ

- Najboljša kmetijska zemljišča
- Druga kmetijska zemljišča

OBMOČJA GOZDNIH ZEMLIŠČ

- Gozdna zemljišča

OBMOČJA VODA

- Površinske vode

OBMOČJA DRUGIH ZEMLIŠČ

- Območja mineralnih surovin

KULTURNA DELOŠČINA Kulturni spomenik Kulturna dediščina in dediščina priporočilno Arheološko najdišče Veljavno območje spomenika Veljavno območje enote	GOZDOVI Varovani gozd VODNI VIRI Ožji varstveni pas (zona 2) Širši varstveni pas (zona 3) Vodno zajetje Linjski podatkovni sloj/hidrografije – površinske vode
NARAVNA VREDNOSTE Ekološko pomembna območja Posebna varstvena območja (Natura 2000) Naravna vrednota (območje) Zavarovana naravna vrednota (območje) Naravna vrednota (jara) Naravna vrednota (točka) Zavarovana naravna vrednota (točka)	OBMOČJA POPLAVNE NEVARNOSTI Opozorilna karta poplavnih območij - zelo redke poplave Opozorilna karta poplavnih območij - redke poplave Poplavljeni dogodek
EROZIJSKA OBMOČJA Občinski protierozijski ukrepi Zahtevnejši protierozijski ukrepi	NAČINI UREJANJA PROSTORA Območja veljavnih OPPN Območja predvidenih OPPN
DRUGA VAROVANA OBMOČJA Ugotovljene lokacije prikritih vojnih grobišč	DRUGA VAROVANA OBMOČJA Ugotovljene lokacije prikritih vojnih grobišč

Vid:


- Spisnik parcel in katastra za kmetijsko, gozdarsko in preborno [http://rhg.gov.si/COLIK_dokup/podpisno_na_dan_31.8.2016_\(vsi_0119\).](http://rhg.gov.si/COLIK_dokup/podpisno_na_dan_31.8.2016_(vsi_0119).)

	OBSTOJEĆ OBJEKT
	PREDVIDEN OBJEKT
	PREDVIDEN NADSTREŠEK
	OBSTOJEĆA GRADBENA PARCELA 7.823 m ²
	PREDVIDENA GRADBENA PARCELA 18.684 m ²



M 1:3000

				Investitor: KEKO - OPREMA d.o.o. Grajski trg 15, 8360 Žužemberk									
Projektant:		topos d.o.o., Kočevarjeva 1, Novo mesto, tel.: 07 373 15 31 Tržne analize, oblikovanje, projektiranje, okoljevarstvene študije, svetovanje		Objekt/lokacija: POSLOVNO - PROIZVODNI OBJEKT KEKO, NADSTREŠNICA IN OPORNI ZIDOVI NA JAMI PRI DVORU - 2. FAZA									
Ime:		Ident.št.		Podpis:		Vsebina/naslov risbe: PRIKAZ NAMERAVANE GRADNJE IN VAROVANIH OBMOČIJ							
Odgovorni vodja projekta:		GREGOR PAVLIN, univ.dipl.inž.arh.		ZAPS 1638									
Odgovorni projektant:		GREGOR PAVLIN, univ.dipl.inž.arh.		ZAPS 1638									
Izdelač:		GREGA RAJER, grad.teh.											
						Vrsta projekta: Številka projekta: Merilo: Št.risbe:							
Sprememba:		Datum:		APRIL 2026		DGD		ARH-05/2024		M 1:3000		B.3	

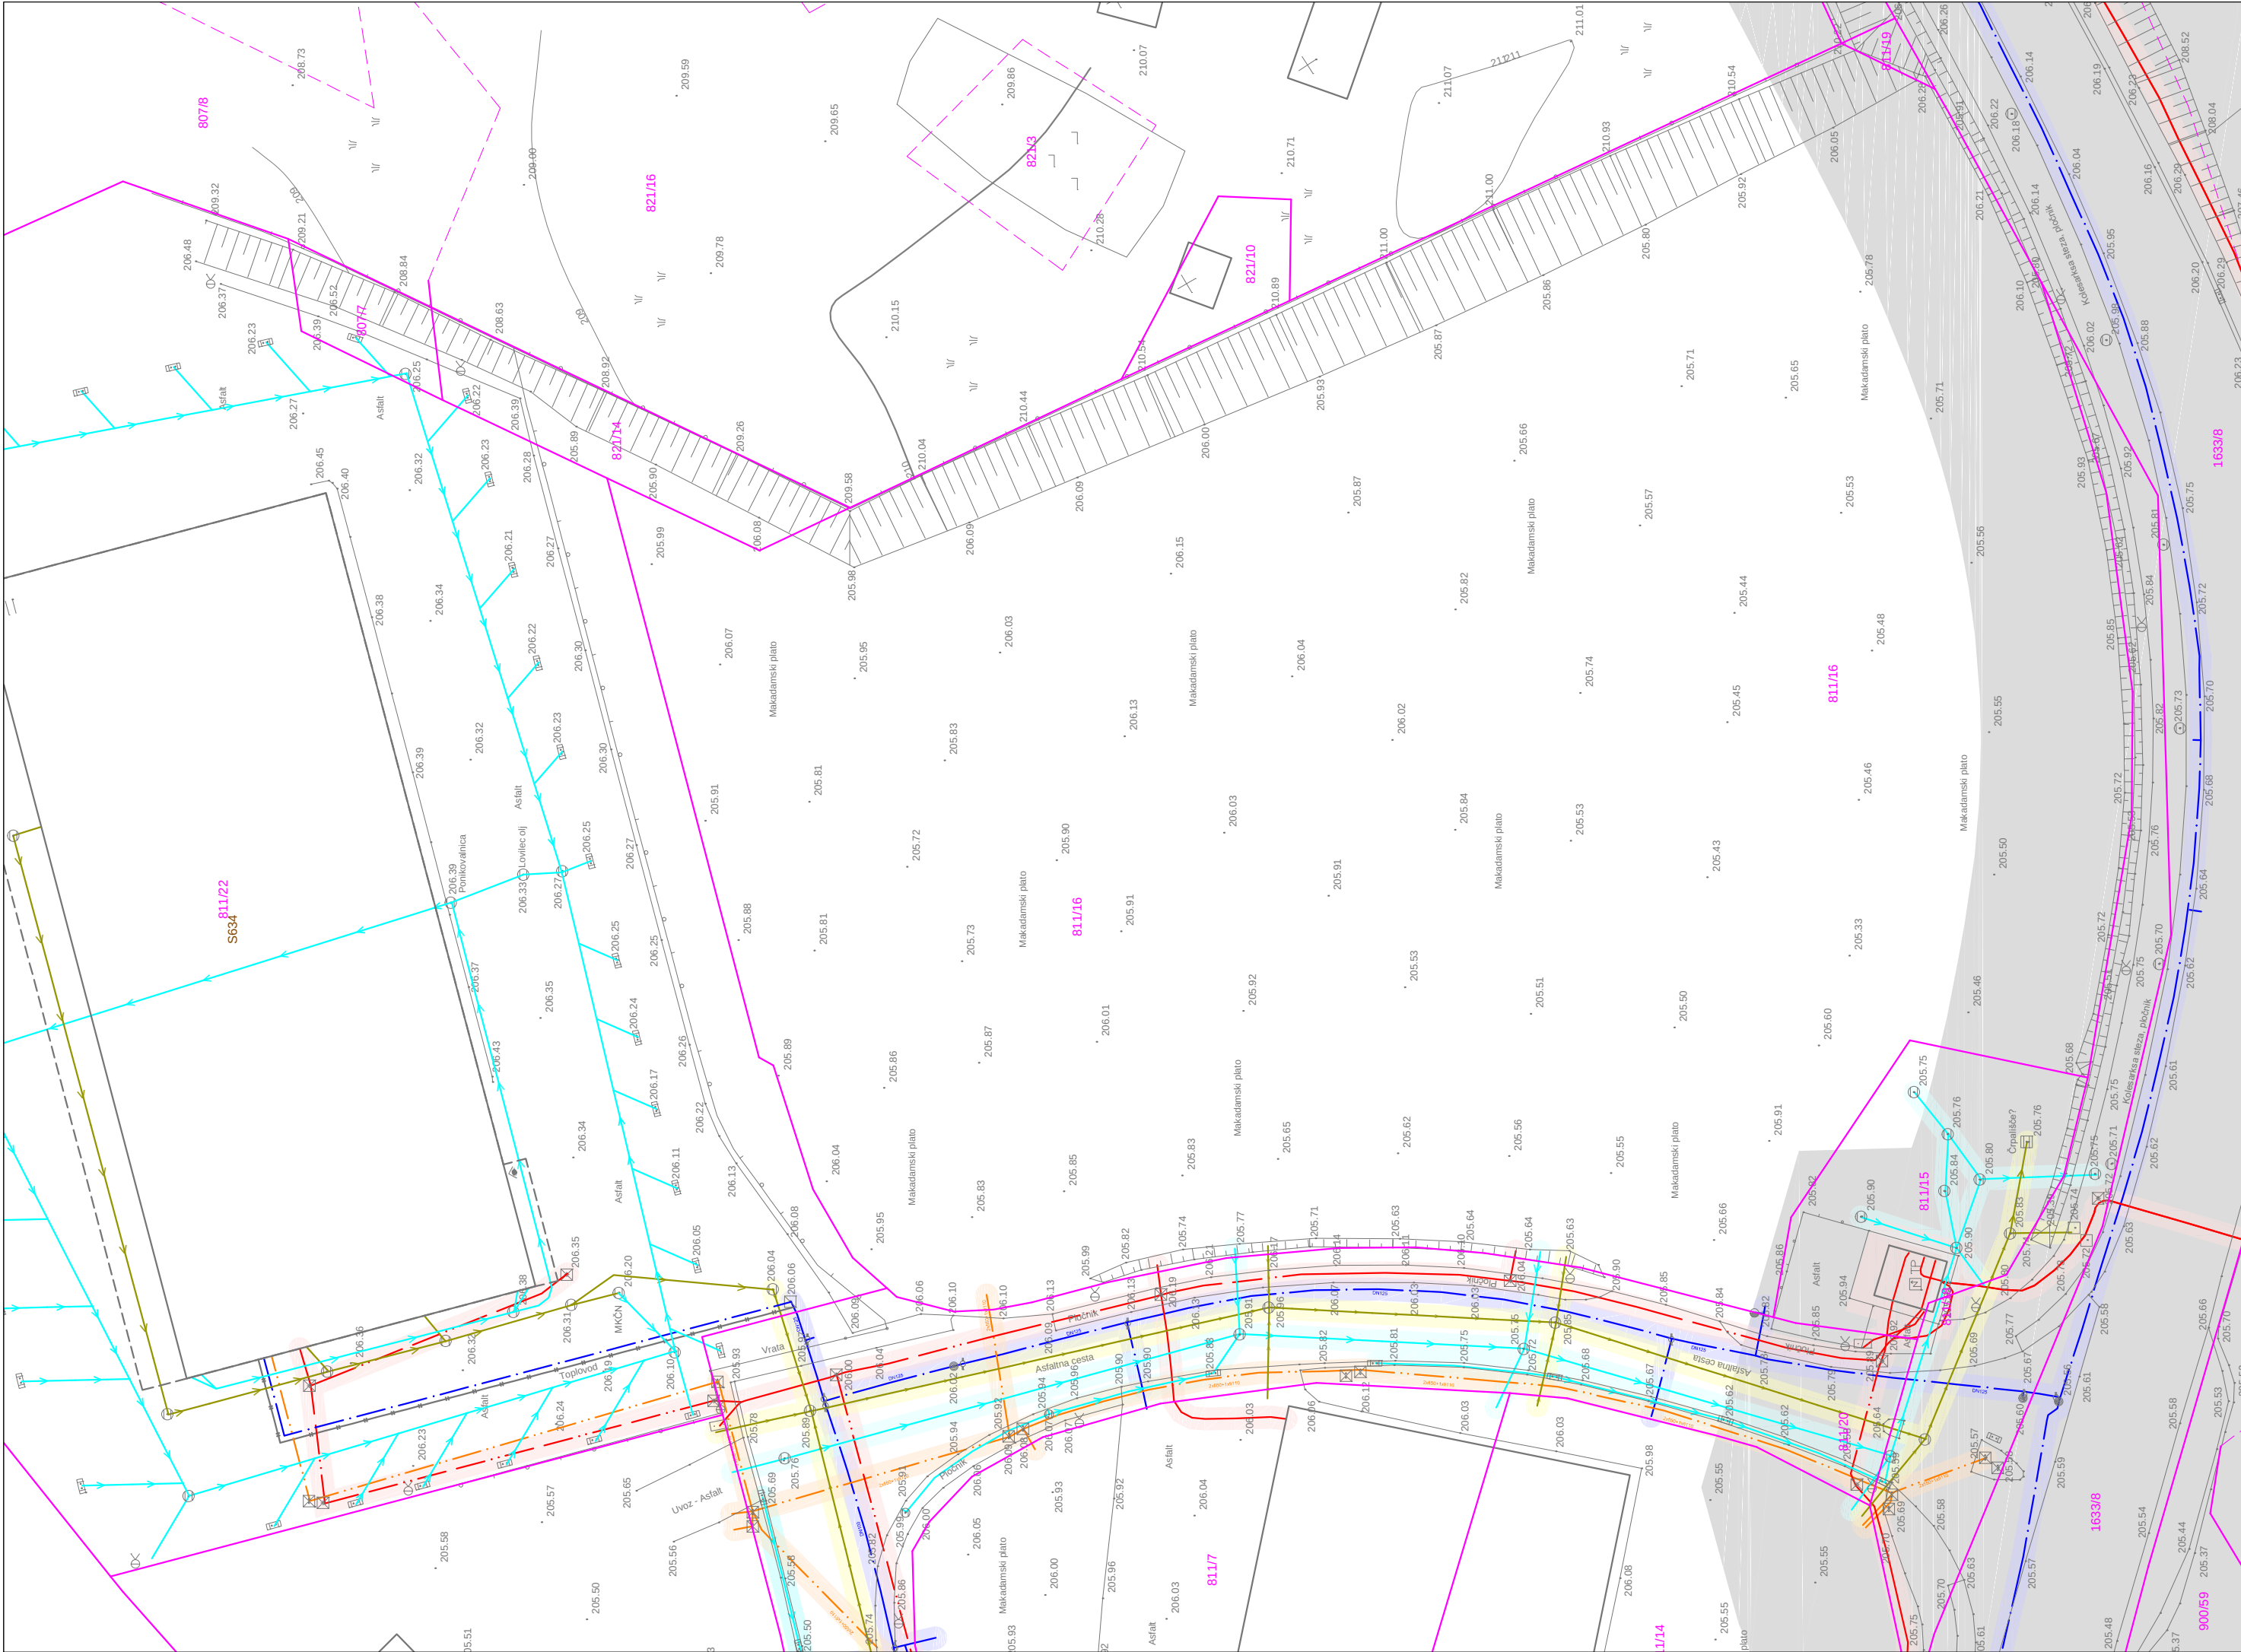

LEGENDA:

Obstoječi komunalni vodi:	Prikaz komunalnega voda / elementa:
JAVNO VODOVODNO OMREŽJE	
ELEKTROENERGETSKI VOD V EKK	
TELEKOMUNIKACIJSKI VOD - TELEKOM	
FEKALNA KANALIZACIJA	
METEORNA KANALIZACIJA	


Obstoječi komunalni vodi:	Varovalni pas komunalnega voda:
JAVNO VODOVODNO OMREŽJE	
ELEKTROENERGETSKI VOD V EKK	
TELEKOMUNIKACIJSKI VOD - TELEKOM	
FEKALNA KANALIZACIJA	
METEORNA KANALIZACIJA	
REGIONALNA CESTA	

- UREJENA PARCELNA MEJA
- NEUREJENA PARCELNA MEJA



SITUACIJA OBSTOJEČEGA STANJA Z VAROVALNIMI PASOVI M 1:500

Projektant:		Investitor:	
		KEKO - OPREMA d.o.o.	
Tržne analize, oblikovanje, projektriranje, okoljevarstvene študije, svetovanje		Grajski trg 15, 8360 Žužemberek	
Ime:		Ident.št.	Podpis:
Odgovorni vodja projekta:	GREGOR PAVLIN, univ.dipl.inž.arh.	ZAPS 1638	Vsebina/naslov risbe: SITUACIJA OBSTOJEČEGA STANJA Z VAROVALNIMI PASOVI
Odgovorni projektant:	GREGOR PAVLIN, univ.dipl.inž.arh.	ZAPS 1638	
Izdelal:	GREGA RAJER, grad.teh.		
Sprememba:		Datum:	APRIL 2026
		Vrsta projekta:	Številka projekta:
		DGD	ARH-05/2024
		Merilo:	Št.risbe:
		M 1:500	B.4

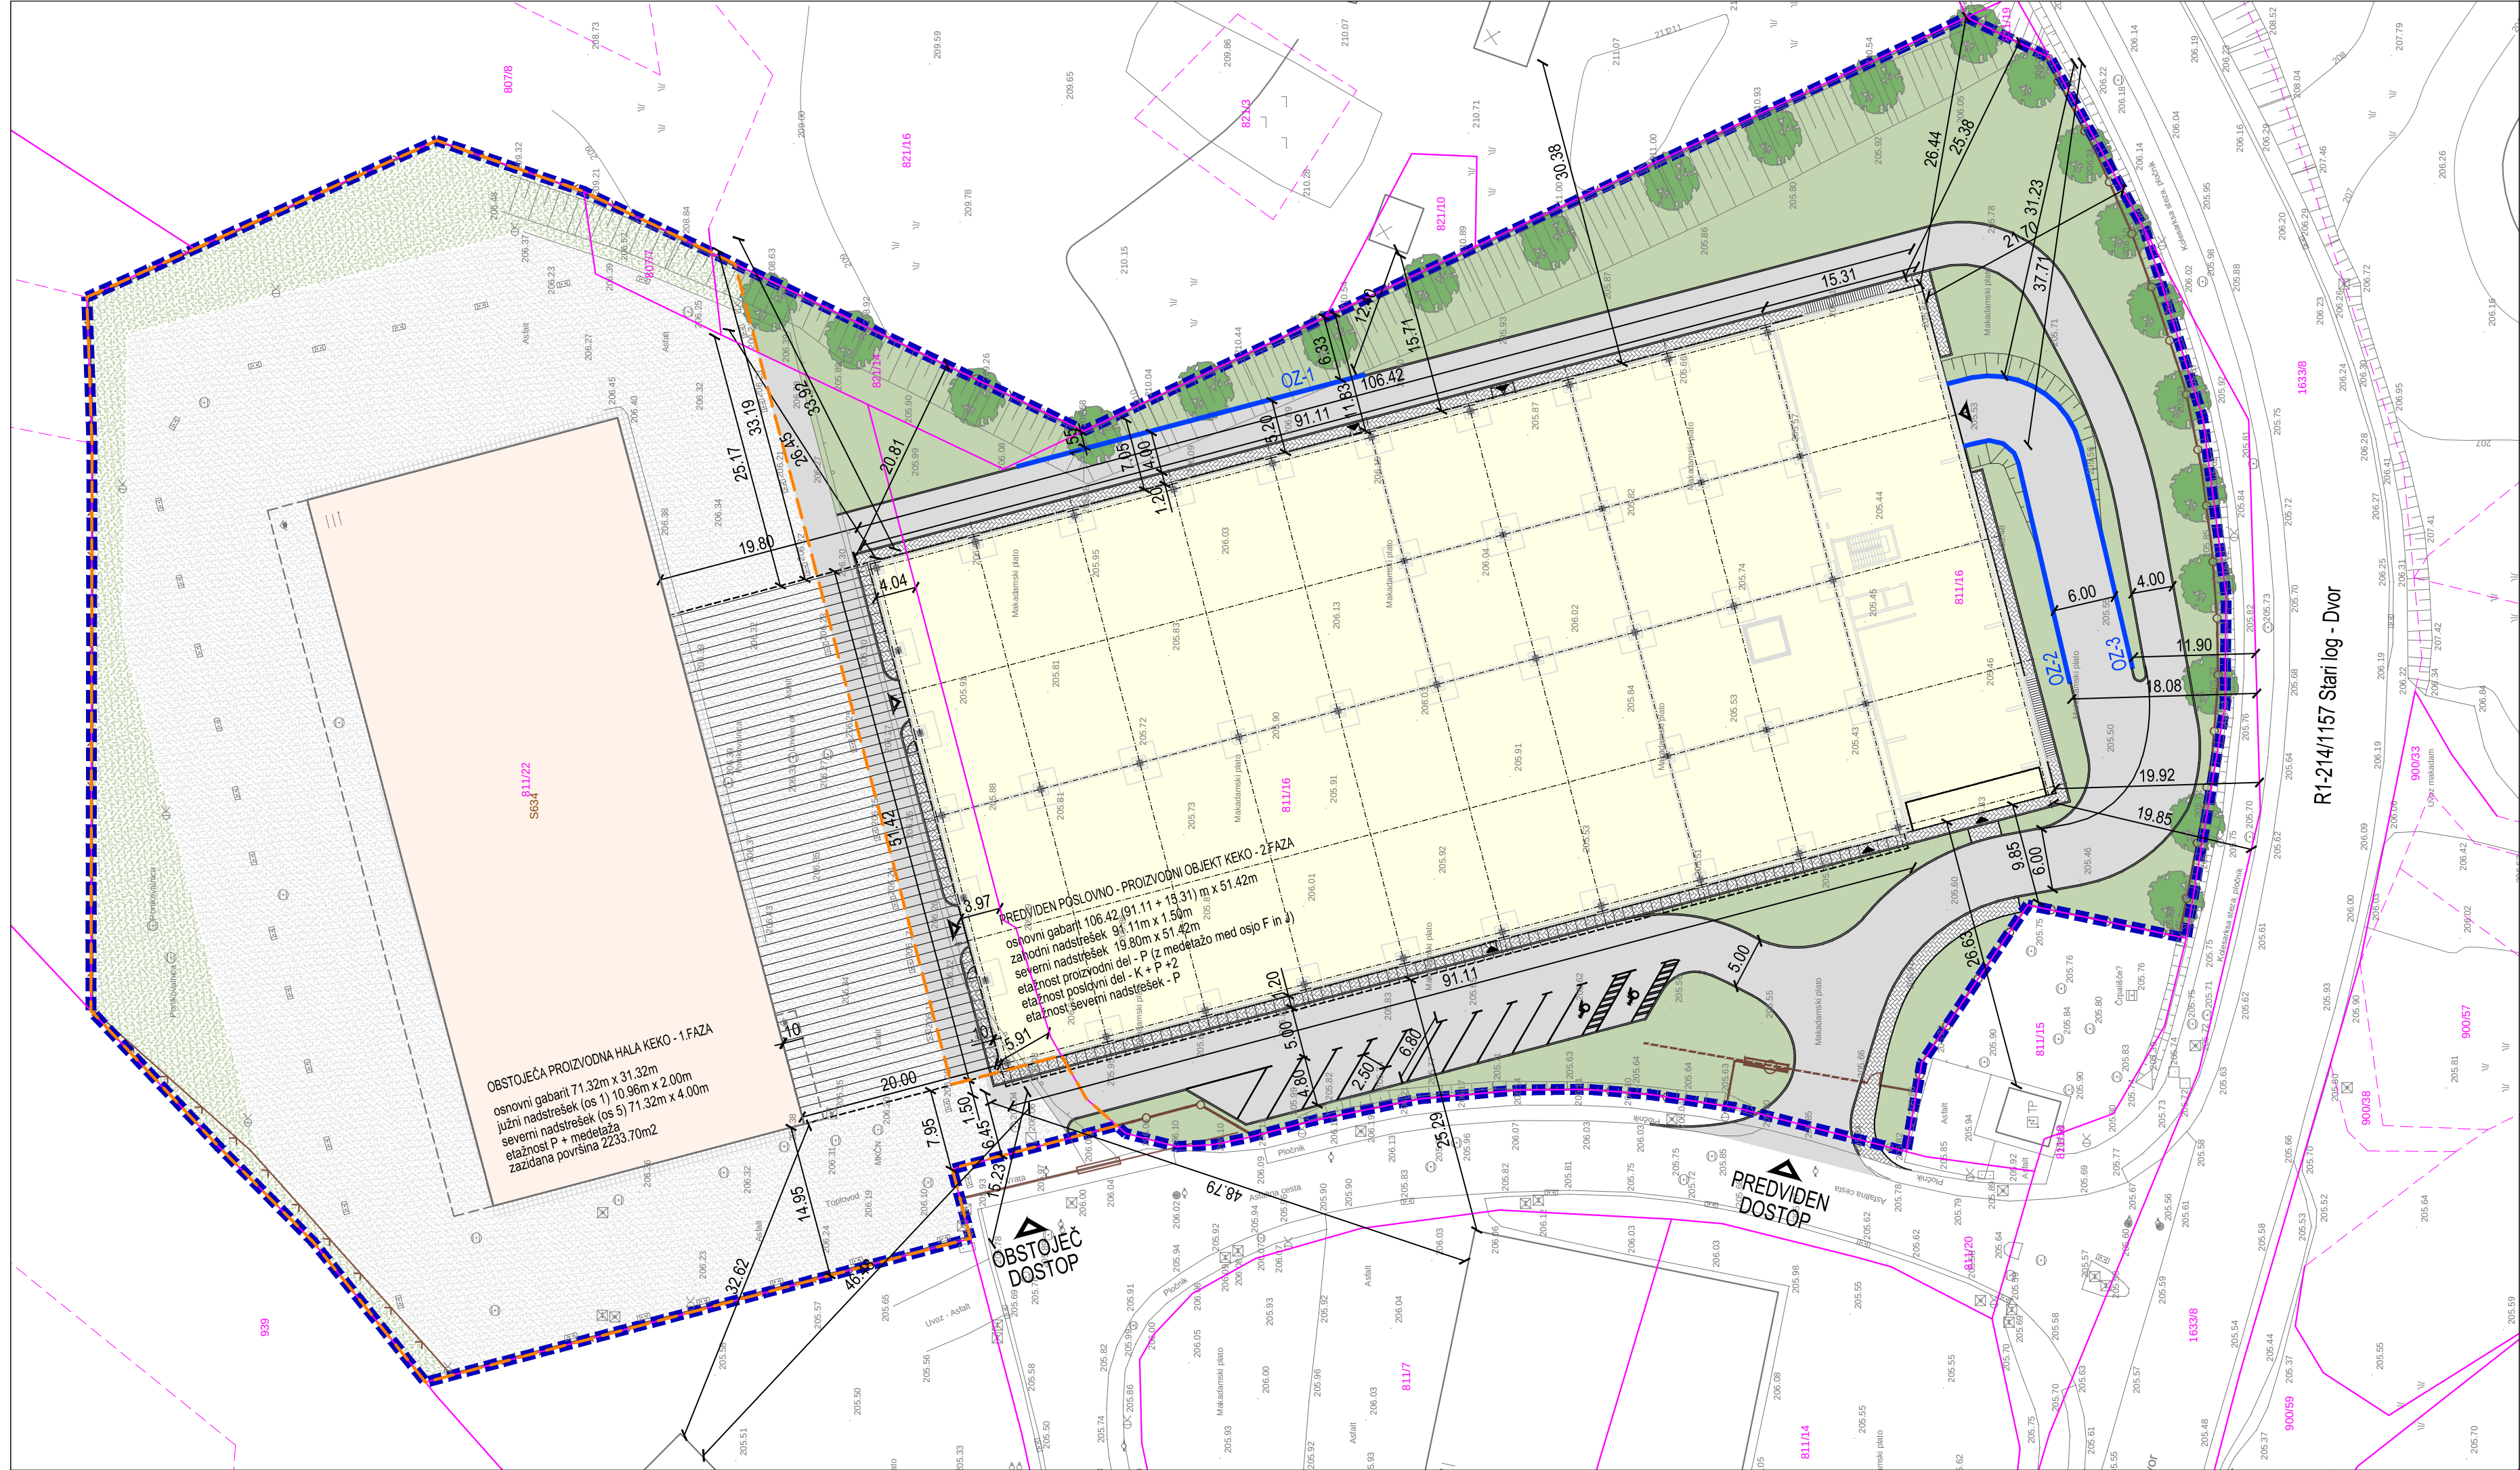

LEGENDA:

OBSTOJEČE PO GD št. 351-1174/2023-6232-11, z dne 30.8.2023 in uporabnem dovoljenju

- OBSTOJEČ OBJEKT

OBSTOJEČE TLAKOVANE POVRŠINE

OBSTOJEČE ASFALTNE POVRŠINE

OBSTOJEČE ZELENE POVRŠINE

PREDVIDEN OBJEKT

PREDVIDEN NADSTREŠEK

PREDVIDENI OPORNI ZIDOVI

PREDVIDENE TLAKOVANE POVRŠINE

PREDVIDENE ASFALTNE POVRŠINE

PREDVIDENE ZELENE POVRŠINE
- OBSTOJEČA VAROVALNA OGRAJA

OBSTOJEČA GRADBENA PARCELA 7.823 m²

UREJENA PARCELNA MEJA

NEUREJENA PARCELNA MEJA

PREDVIDENA DREVESA

PREDVIDENA VAROVALNA OGRAJA


VHOD V OBJEKT (OSEBNI)

VHOD V OBJEKT (PROMET)

PREDVIDENA GRADBENA PARCELA 18.684 m²

GRADBENA IN UREDITVENA SITUACIJA M 1:500

Projektant:		Investitor:	
topos d.o.o., Kočvarjeva 1, Novo mesto, tel.: 07 373 15 31 Tržne analize, oblikovanje, projektiranje, okoljevarstvene študije, svetovanje		KEKO - OPREMA d.o.o. Grajski trg 15, 8360 Žužemberk	
Odgovorni vodja projekta:		Objekt/lokacija:	
Odgovorni projektant:		POSLOVNO - PROIZVODNI OBJEKT KEKO, NADSTREŠNICA IN OPORNI ZIDOVI NA JAMI PRI DVORU - 2. FAZA	
Izdela:		Vsebina/naslov risbe:	
		GRADBENA IN UREDITVENA SITUACIJA	
		Vrsta projekta:	Številka projekta:
		Datum:	APRIL 2026
		Merilo:	M 1:500
		Št.risbe:	B.5

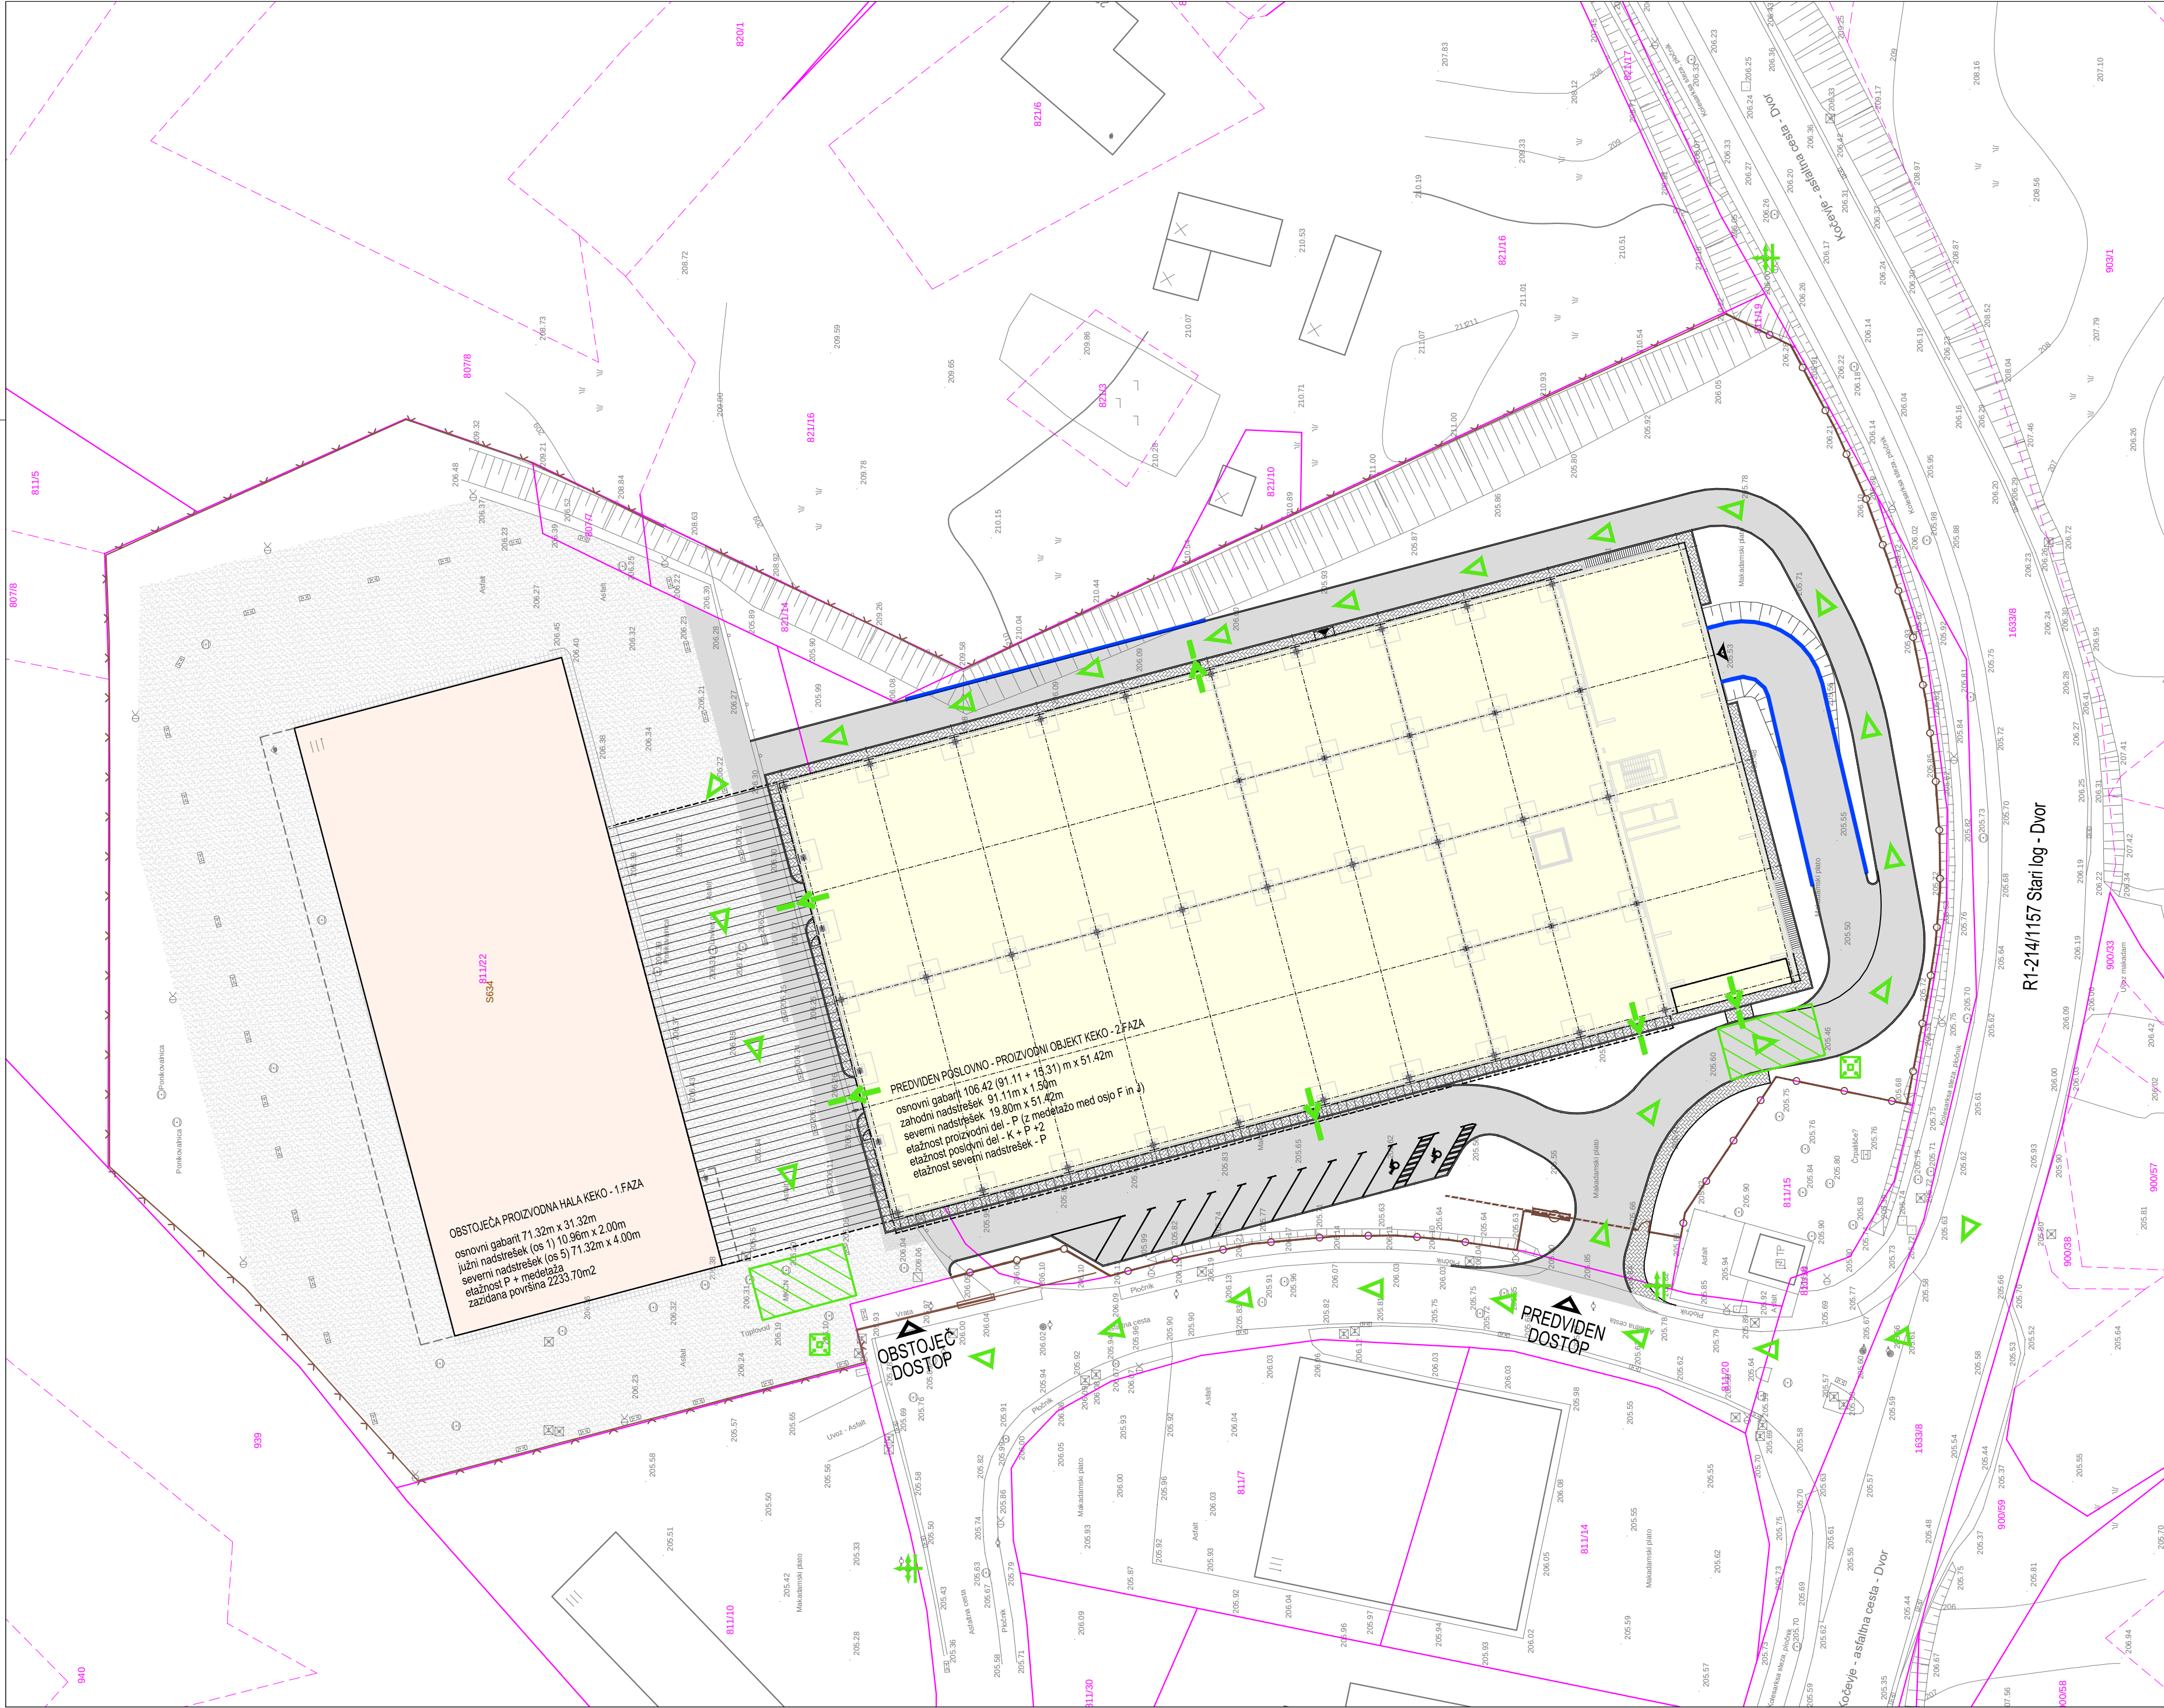

LEGENDA:

OBSTOJEČE PO GD št. 351-1174/2023-6232-11, z dne 30.8.2023 in uporabnem dovoljenju

- OBSTOJEČ OBJEKT
- OBSTOJEČE TLAKOVANE POVRŠINE
- OBSTOJEČE ASFALTNE POVRŠINE
- OBSTOJEČE ZELENE POVRŠINE
- OBSTOJEČA VAROVALNA OGRAJA
- UREJENA PARCELNA MEJA
- NEUREJENA PARCELNA MEJA

PREDVIDENO - PREDMET PROJEKTA

- PREDVIDEN OBJEKT
- PREDVIDEN NADSTREŠEK
- PREDVIDENI OPORNI ZIDOVI
- INTERVENCIJSKA POT
- IZHOD IZ OBJEKTA
- ZBIRNO MESTO
- PREDVIDENE TLAKOVANE POVRŠINE
- PREDVIDENE ASFALTNE POVRŠINE
- PREDVIDENA VAROVALNA OGRAJA
- NADZEMNI HIDRANT
- INTERVENCIJSKA POVRŠINA (7 x 12m)

SITUACIJA POŽARNE VARNOSTI

M 1:500

Projektant:				Investitor: KEKO - OPREMA d.o.o. Grajski trg 15, 8360 Žužemberk			
topos d.o.o., Kočevarjina 1, Novo mesto, tel.: 07 373 15 31 Tržne analize, oblikovanje, projektiranje, okoljevarstvene študije, svetovanje				Objekt/lokacija: POSLOVNO - PROIZVODNI OBJEKT KEKO, NADSTREŠNICA IN OPORNI ZIDOVI NA JAMI PRI DVORU - 2. FAZA			
Ime:		Ident.št.	Podpis:	Vsebina/naslov risbe: SITUACIJA POŽARNE VARNOSTI			
Odgovorni vodja projekta:	GREGOR PAVLIN, univ.dipl.inž.arh.	ZAPS 1638					
Odgovorni projektant:	GREGOR PAVLIN, univ.dipl.inž.arh.	ZAPS 1638					
Izdelal:	GREGA RAJER, grad.teh.						
Sprememba:		Datum:	APRIL 2026	Vrsta projekta:	Številka projekta:	Merilo:	Št.risbe:
				DGD	ARH-05/2024	M 1:500	B.7

