


OBSTOJEČA PROIZVODNA HALA 1. FAZA - NI PREDMET TEGA PROJEKTA!

NADSTREŠEK MED HALAMA 1. IN 2. FAZE

 

OPOMBA: PRED IZVEDBO OBVEZNO PREVERITI VSE MERE NA KRAJU SAMEMI!

LEGENDA:

- MONTAŽNA AB KONSTRUKCIJA
- ARMIRANI BETON
- FASADNI IZOLACIJSKI PANEL, s=120cm
- NOTRANJA PREDELNA STENA
- TOPLLOTNA IZOLACIJA

±0,00=206,45 nmv-kota tlaka pritličja

TLORIS TEMELJEV (poslovni del) M 1:100

PAVLIN

INŽENIRING D.O.O.

KANALJSKA CESTA 60
8000 NOVČ. MESTO
09 20 19 143
051 360 201
051 360 204
INFO@PAVLIN-INGENIRING.BI

Naziv objekta: Poslovno-proizvodni objekt Keko, nadstrešnica in oporni zidovi na Jani pri Dvoru - 2. faza

Izdelal: T. Temelj

Vrsta projekta: DGO

Vrsta načrta: ARHITEKTURA-TEHNIČNI PRIKAZI

Vsebinski nadzor: T. Temelj (poslovni del)

Merilo: M 1:100

Izdelal: T. Temelj, univ.dipl.inž.arh.

Številka vodje projekta: ZAPS 1638

Izdelal: T. Temelj, univ.dipl.inž.arh.

Številka odgovornega projektanta: ZAPS 1638

Izdelal: T. Temelj

Številka projekta: ARH-05/2024

Datum izdelave: APRIL 2024

Številka risbe: C 1

Načrt je last PAVLIN INŽENIRING d.o.o., Novo mesto. Kopiranje ali uporaba v druge namene je dovoljena le s pisnim dovoljenjem!

OBSTOJEČA PROIZVODNA HALA 1. FAZA - NI PREDMET TEGA PROJEKTA!

NADSTREŠEK MED HALAMA 1. IN 2. FAZE

GARAŽA

- OPOMBA: PRED IZVEDBO OBVEZNO PREVERITI VSE MERE NA KRAJU SAMEMI!
- LEGENDA:
- MONTAŽNA AB KONSTRUKCIJA
 - ARMIRANI BETON
 - FASADNI IZOLACIJSKI PANEL, s=120cm
 - NOTRANJA PREDELNA STENA
 - TOPLLOTNA IZOLACIJA

±0,00=206,45 nmv-kota tlaka pritličja


TLORIS KLETI IN TEMELJEV (proizvodni del) M 1:100

Evidenca sprememb (datum in podpis)	
Naziv objekta: Poslovno-proizvodni objekt Keko, nadstřešnica in oporni zidovi na Jani pri Dvoru - 2. faza	
Ime oziroma naziv investitorja: KEKO-OPREMA d.o.o., Grajski trg 15, 8360 Žužemberk	
Vrsta projekta: DGO	
Vrsta načrta: ARHITEKTURA-TEHNIČNI PRIKAZI	
Vsebinska riba: TLORIS KLETI IN TEMELJEV (proizvodni del)	
Merilo: M 1:100	
Ime in priimek in identifikacijska Gregor Pavlin, univ.dipl.inž.arh.	
Številka vodje projekta: ZAPS 1638	
Ime in priimek in identifikacijska Gregor Pavlin, univ.dipl.inž.arh.	
Številka odgovornega projektanta: ZAPS 1638	
Ime oziroma naziv projektanta:	
Številka projekta: ARH-05/2024	
Številka risbe: C.2	
Datum izdelave risbe: APRIL 2024	
Ta načrt je last PAVLIN INŽENIRING d.o.o., Novo mesto. Kopiranje ali uporaba v druge namene je dovoljena le s pisnim dovoljenjem!	


[illegible]

Evidenca sprejem: (datum in podpis):	
 KANALJSKA CESTA 6D 8000 NOVO MESTO 08 502 18 143 031 340 801 031 340 304 INFO@PAVLIN-INGENIERING.BI	
Naziv objekta: Poslovno-proizvodni objekt Keko, nadstrešnica in oporni zidovi na Janji pri Dvoru - 2. faza	
Ine oziroma navedena investicija: KÉKO-OPREMA d.o.o., Grajski trg 15, 8360 Žužemberk	
Vrsta projekta: DGD	
Vrsta nariše: ARHITEKTURA-TEHNIČNI PRIKAZI	
Vsebinske risbe: TRLISTOVA PRILIKUJLA	
Merilo: M 1:100	
Ine in primerek in identifikacija Gregor Pavlin, univ.dipl.inž.arh.	
Številka voden projekta: ZAPS 1638	
Ine in primerek in identifikacija Gregor Pavlin, univ.dipl.inž.arh.	
Številka odgovornega projektanta: ZAPS 1638	
Ine oziroma naziv projektanta:	
Številka projekta: ARH-05/2024	
Številka risbe: C.3.	
Datum izdelave risbe: ARH- 2026	
Izjavi, da ta risba NI namenjena dolo. Novo mesto. Kopiranje ali uporaba v druge namene je dovoljena le s pisnim dovoljenjem izdajatelja.	

NADSTREŠEK MED HALAMA 1. IN 2. FAZE

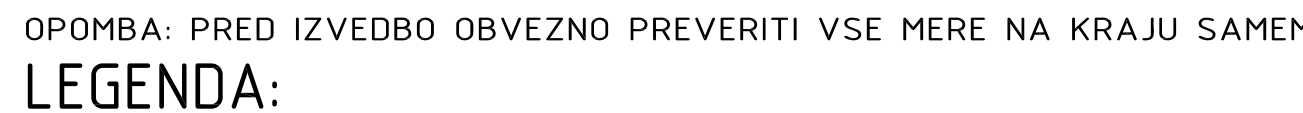


- ±0,00=206,45 nmv-kota tlaka pritličja

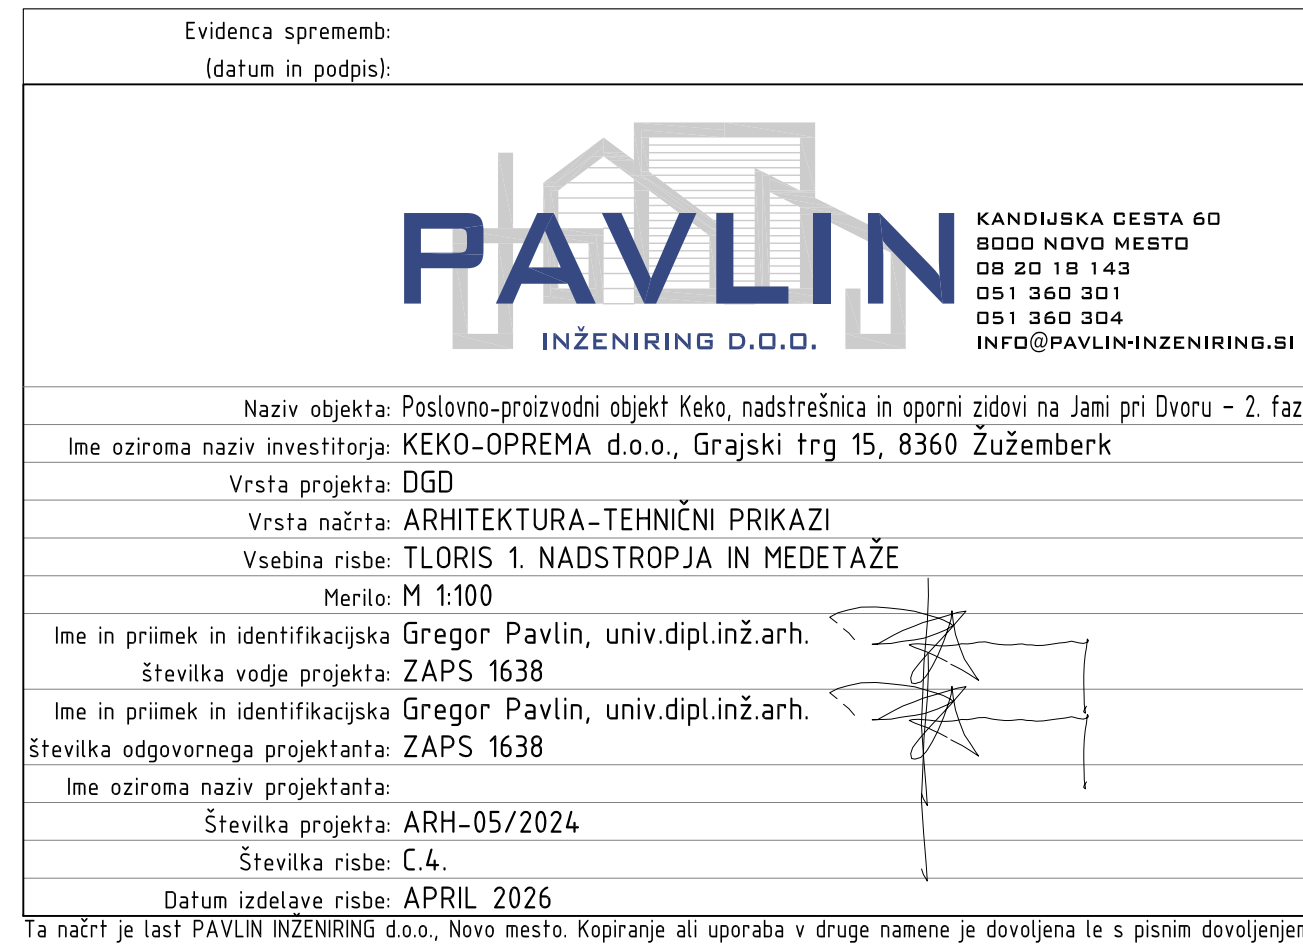

OBSTOJEČA PROIZVODNA HALA 1. FAZA - NI PREDMET TEGA PROJEKTA!

NADSTREŠEK MED HALAMA 1. IN 2. FAZE

 

- OPOMBA: PRED IZVEDBO OBVEZNO PREVERITI VSE MERE NA KRAJU SAMEMI!
- LEGENDA:
- MONTAŽNA AB KONSTRUKCIJA
 - ARMIRANI BETON
 - FASADNI IZOLACIJSKI PANEL, $\delta=120\text{cm}$
 - NOTRANJA PREDELNA STENA
 - TOPLLOTNA IZOLACIJA

$\pm 0,00=206,45$ nmv-kota tlaka pritličja
TLORIS 2. NADSTROPJA

Evidenca sprememb
Izdatum in podpis:


PAVLIN
INŽENIRING D.O.O.

KANDOLJSKA CESTA 60
8000 NOVČE MESTO
09 20 19 143
031 360 201
031 360 204
INFO@PAVLIN-INGENIRING.BI

Naziv objekta: Poslovno-proizvodni objekt Keko, nadstrešnica in oporni zidovi na Jani pri Dvoru - 2. faza
Ime oziroma naziv investitorja: KEKO-OPREMA d.o.o., Grajski trg 15, 8360 Žužemberk
Vrsta projekta: DGO
Vrsta načrta: ARHITEKTURA-TEHNIČNI PRIKAZI
Vsebinska raba: TLORIS 2. NADSTROPJA
Merilo: M 1:100
Ime in priimek in identifikacijska Gregor Pavlin, univ.dipl.inž.arh.
Številka vodje projekta: ZAPS 1638
Ime in priimek in identifikacijska Gregor Pavlin, univ.dipl.inž.arh.
Številka odgovornega projektanta: ZAPS 1638
Ime oziroma naziv projektanta:
Številka projekta: ARH-05/2024
Številka risbe: C.5
Datum izdelane risbe: APRIL 2024
Ta načrt je last PAVLIN INŽENIRING d.o.o., Novo mesto. Kopiranje ali uporaba v druge namene je dovoljena le s pisnim dovoljenjem!

OBSTOJEČA PROIZVODNA HALA 1. FAZA - NI PREDMET TEGA PROJEKTA!

UBS IJUJECA PROIZVODNA HALA NI PREDMET TEGA PROJEKTA!

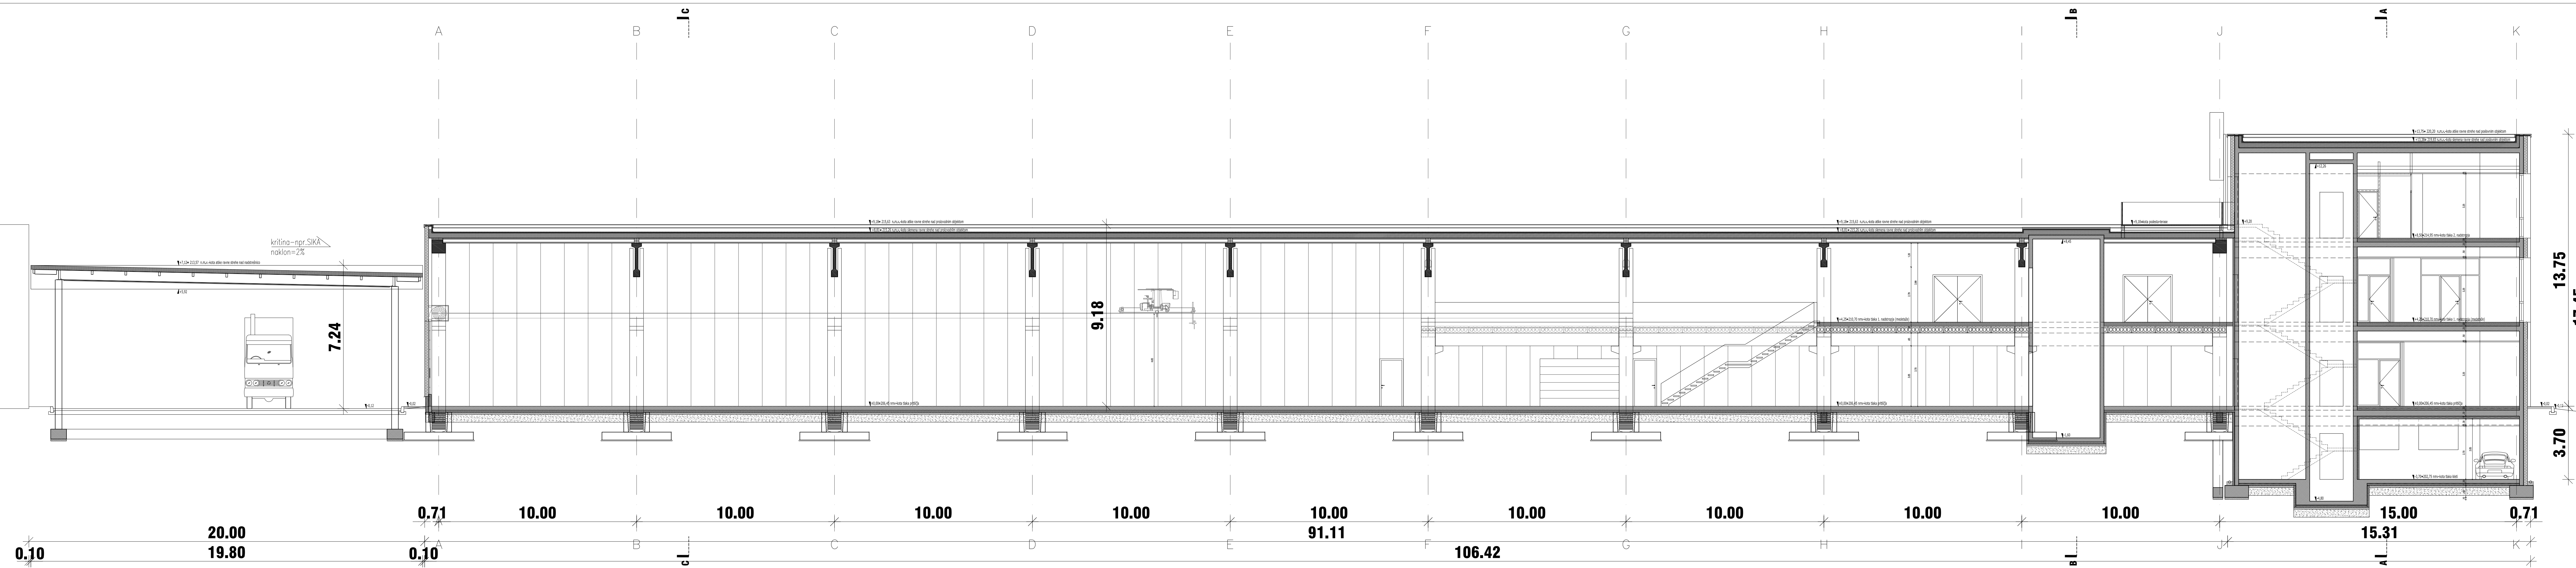


OPOMBA: PRED IZVEDBO OBVEZNO PREVERITI VSE MERE NA KRAJU SAME

LEGENDA

- | | |
|---|------------------------------------|
|  | MONTAŽNA AB KONSTRUKCIJA |
|  | ARMIRANI BETON |
|  | FASADNI IZOLACIJSKI PANEL, š=120cm |
|  | NOTRANJA PREDELNA STENA |
|  | TOPLOTNA IZOLACIJA |

±0,00=206,45 nmv-kota tlaka pritličja
VZDOŽNI PREREZ 1-1

M 1:100

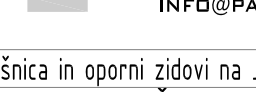 PAVLIN INŽENIRING D.O.O.		KANDIJSKA CESTA 6D 8000 NOVO MESTO OB 20 18 143 051 360 301 051 360 304 INFO@PAVLIN-INZENIRING.SI
Naziv objekta: Poslovno-proizvodni objekt Keko, nadstrešnica in oporni zidovi na Jami pri Dvaru - 2. faza		
Ime oziroma naziv investitorja: KOKO-OPREMA d.o.o., Grajski trg 15, 8360 Žužemberk		
Vrsta projekta: DGO		
Vrsta načrta: ARHITEKTURA-TEHNIČNI PRIKAZI		
Vsebinska risba: VZDOŽNI PREREZ 1-1		
Merilo: M 1:100		
Ime in priimek in identifikacijska številka vodje projekta: Gregor Pavlin, univ.dipl.inž.arh. ZAPS 1638		
Ime in priimek in identifikacijska številka odgovornega projektanta: Gregor Pavlin, univ.dipl.inž.arh. ZAPS 1638		
Ime oziroma naziv projektanta: Številka projekta: ARH-05/2024		
Številka risbe: C. 7.		
Datum izdelave risbe: APRIL 2026		

OPOMBA: PRED IZVEDBO OBVEZNO PREVERITI VSE MERE NA KRAJU SAMEM!

LEGENDA:

- MONTAŽNA AB KONSTRUKCIJA
- ARMIRANI BETON
- FASADNI IZOLACIJSKI PANEL, š=120cm
- NOTRANJA PREDELNA STENA
- TOPLOTNA IZOLACIJA

±0,00=206,45 nmv-kota tlaka pritličja

PREČNI PREREZ A-A

M 1:100

Evidenca sprememb:
(datum in podpis):



KANDIJSKA CESTA 60
8000 NOVO MESTO
08 20 18 143
051 360 301
051 360 304
INFO@PAVLIN-INZENIRING.SI

Naziv objekta: Poslovno-proizvodni objekt Keko, nadstrešnica in oporni zidovi na Jami pri Dvoru - 2. faza

Ime oziroma naziv investitorja: KEKO-OPREMA d.o.o., Grajski trg 15, 8360 Žužemberk

Vrsta projekta: DGD

Vrsta načrta: ARHITEKTURA-TEHNIČNI PRIKAZI

Vsebina risbe: PREČNI PREREZ A-A

Merilo: M 1:100

Ime in priimek in identifikacijska Gregor Pavlin, univ.dipl.inž.arh.

Številka vodje projekta: ZAPS 1638

Ime in priimek in identifikacijska Gregor Pavlin, univ.dipl.inž.arh.

Številka odgovornega projektanta: ZAPS 1638


Ime oziroma naziv projektanta:

Številka projekta: ARH-05/2024

Številka risbe: C.8.

Datum izdelave risbe: APRIL 2026

Ta načrt je last PAVLIN INŽENIRING d.o.o., Novo mesto. Kopiranje ali uporaba v druge namene je dovoljena le s pisnim dovoljenjem!

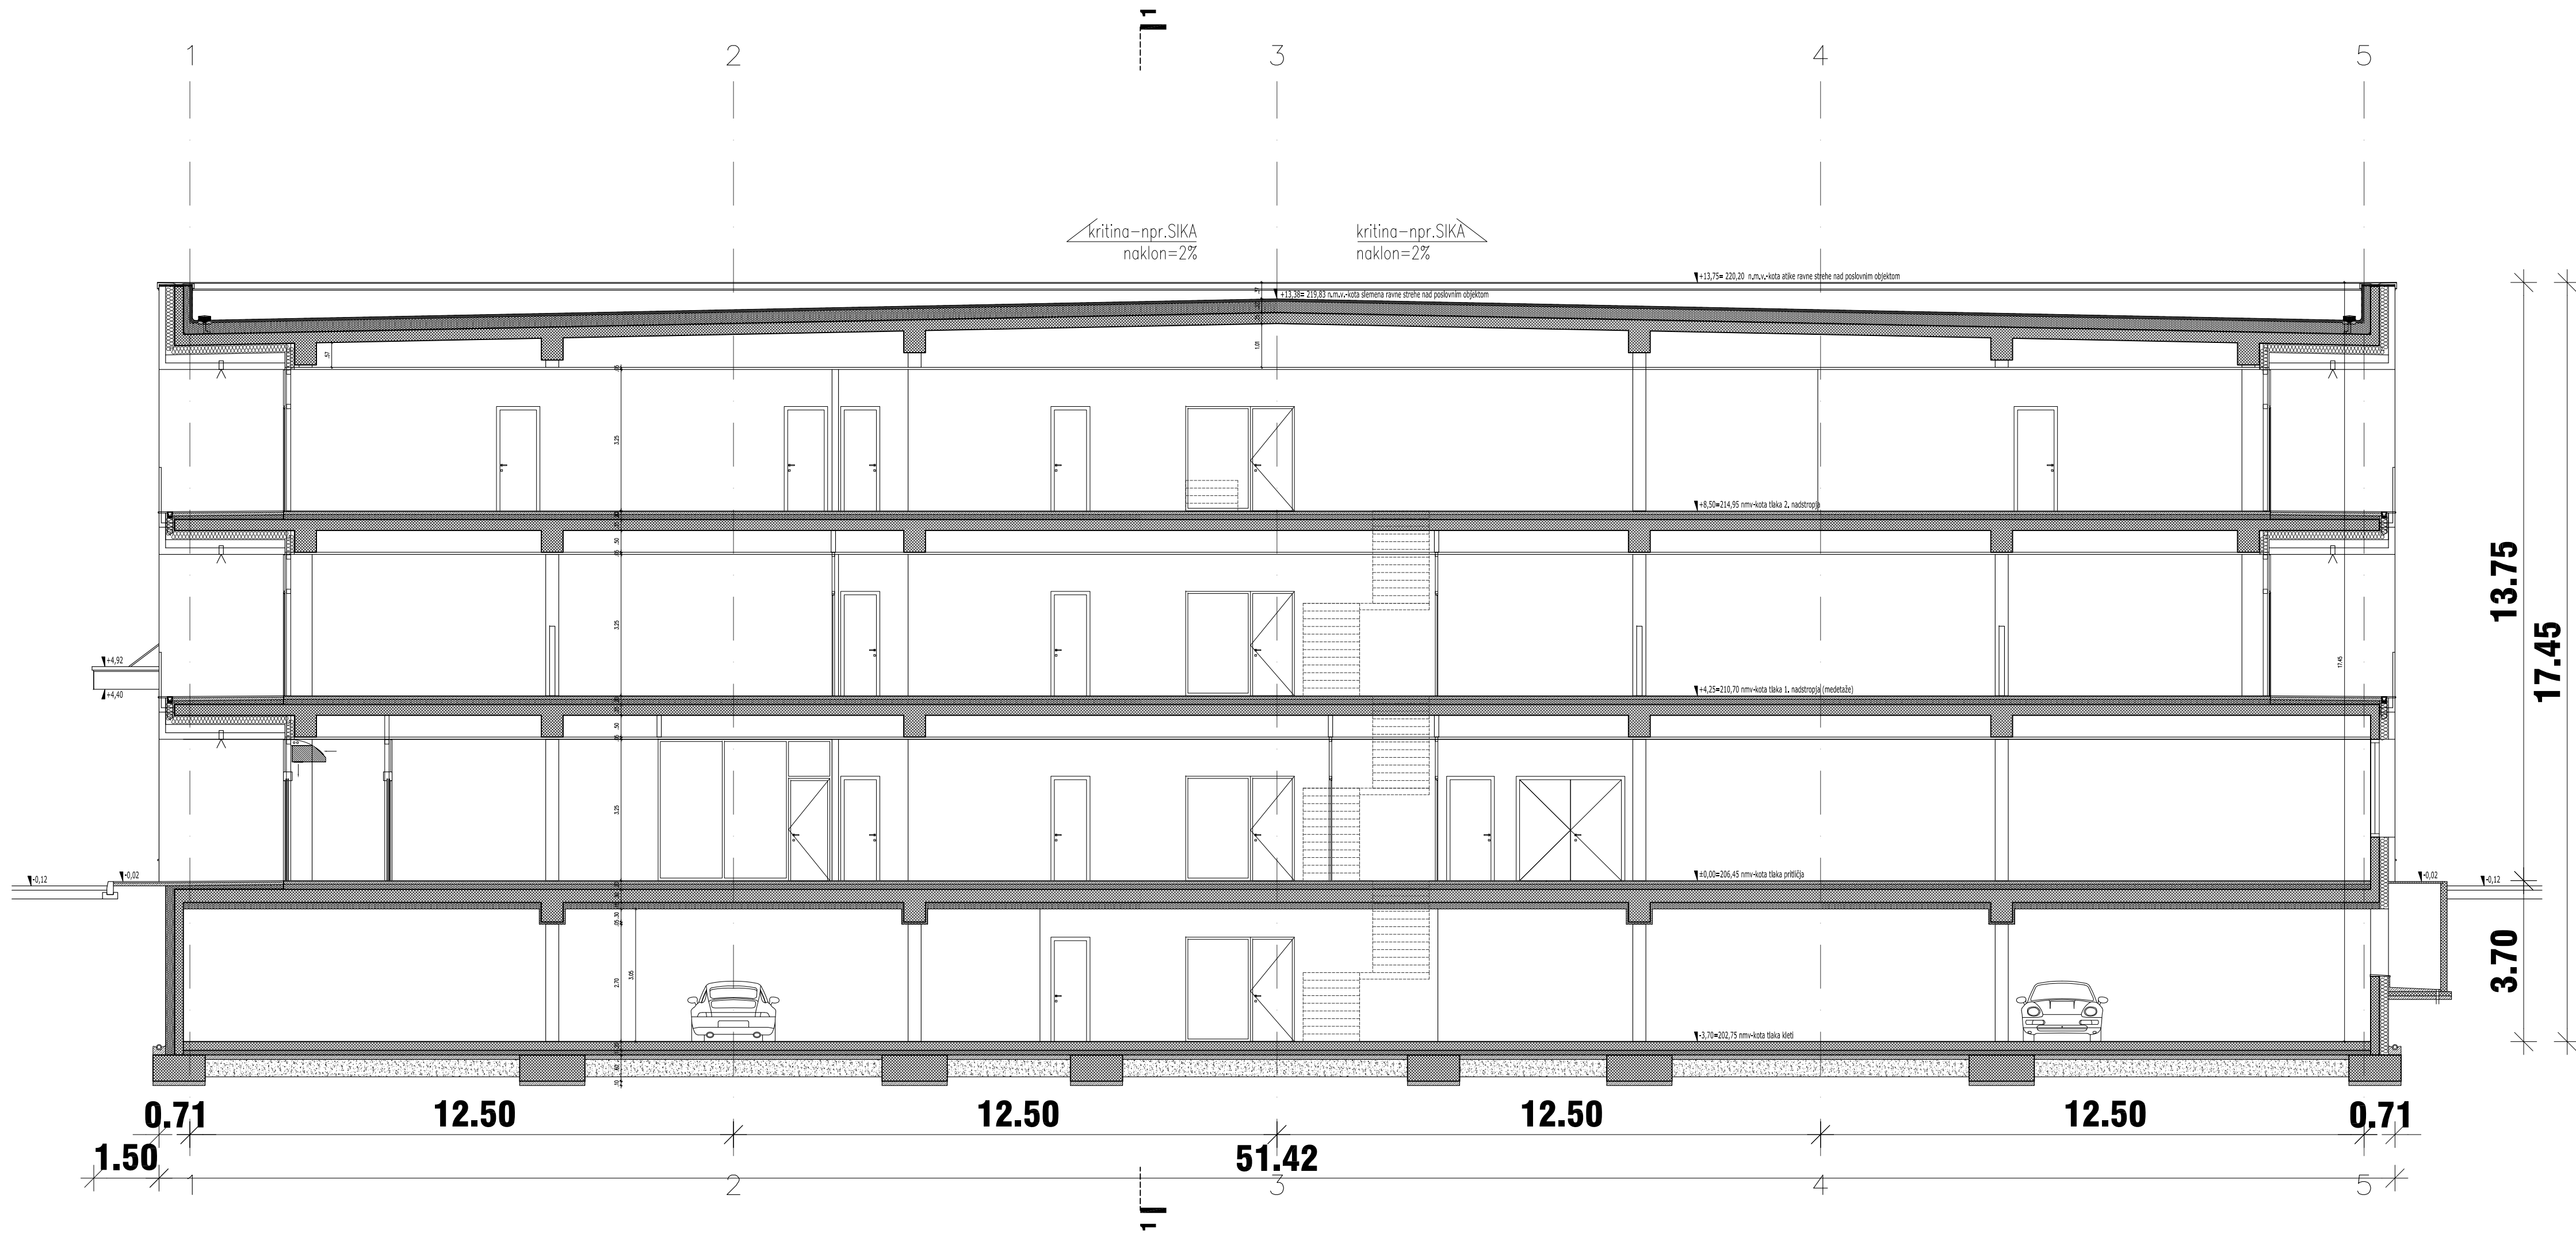

OPOMBA: PRED IZVEDBO OBVEZNO PREVERITI VSE MERE NA KRAJU SAMEM!

LEGENDA:

- MONTAŽNA AB KONSTRUKCIJA
- ARMIRANI BETON
- FASADNI IZOLACIJSKI PANEL, š=120cm
- NOTRANJA PREDELNA STENA
- TOPLOTNA IZOLACIJA

±0,00=206,45 nmv-kota tlaka pritličja

PREČNI PREREZ B-B

M 1:100

Evidenca sprememb:
(datum in podpis):



KANDIJSKA CESTA 60
8000 NOVO MESTO
08 20 18 143
051 360 301
051 360 304
INFO@PAVLIN-INZENIRING.SI

Naziv objekta: Poslovno-proizvodni objekt Keko, nadstrešnica in oporni zidovi na Jami pri Dvoru - 2. faza

Ime oziroma naziv investitorja: KEKO-OPREMA d.o.o., Grajski trg 15, 8360 Žužemberk

Vrsta projekta: DGD

Vrsta načrta: ARHITEKTURA-TEHNIČNI PRIKAZI

Vsebina risbe: PREČNI PREREZ B-B

Merilo: M 1:100

Ime in priimek in identifikacijska Gregor Pavlin, univ.dipl.inž.arh.

Številka vodje projekta: ZAPS 1638

Ime in priimek in identifikacijska Gregor Pavlin, univ.dipl.inž.arh.

Številka odgovornega projektanta: ZAPS 1638

Ime oziroma naziv projektanta:

Številka projekta: ARH-05/2024

Številka risbe: C.9.

Datum izdelave risbe: APRIL 2026

Ta načrt je last PAVLIN INŽENIRING d.o.o., Novo mesto. Kopiranje ali uporaba v druge namene je dovoljena le s pisnim dovoljenjem!

OPOMBA: PRED IZVEDBO OBVEZNO PREVERITI VSE MERE NA KRAJU SAMEM!

LEGENDA:

- MONTAŽNA AB KONSTRUKCIJA
- ARMIRANI BETON
- FASADNI IZOLACIJSKI PANEL, š=120cm
- NOTRANJA PREDELNA STENA
- TOPLOTNA IZOLACIJA

±0,00=206,45 nmv-kota tlaka pritličja

PREČNI PREREZ C-C

M 1:100


Evidenca sprememb:
(datum in podpis):




KANDIJSKA CESTA 60
8000 NOVO MESTO
08 20 18 143
051 360 301
051 360 304
INFO@PAVLIN-INZENIRING.SI

Naziv objekta: Poslovno-proizvodni objekt Keko, nadstrešnica in oporni zidovi na Jami pri Dvoru - 2. faza	
Ime oziroma naziv investitorja: KEKO-OPREMA d.o.o., Grajski trg 15, 8360 Žužemberk	
Vrsta projekta: DGD	
Vrsta načrta: ARHITEKTURA-TEHNIČNI PRIKAZI	
Vsebina risbe: PREČNI PREREZ C-C	
Merilo: M 1:100	
Ime in priimek in identifikacijska številka vodje projekta: Gregor Pavlin, univ.dipl.inž.arh. ZAPS 1638	
Ime in priimek in identifikacijska številka odgovornega projektanta: Gregor Pavlin, univ.dipl.inž.arh. ZAPS 1638	
Ime oziroma naziv projektanta:	
Številka projekta: ARH-05/2024	
Številka risbe: C.10.	
Datum izdelave risbe: APRIL 2026	

Ta načrt je last PAVLIN INŽENIRING d.o.o., Novo mesto. Kopiranje ali uporaba v druge namene je dovoljena le s pisnim dovoljenjem!

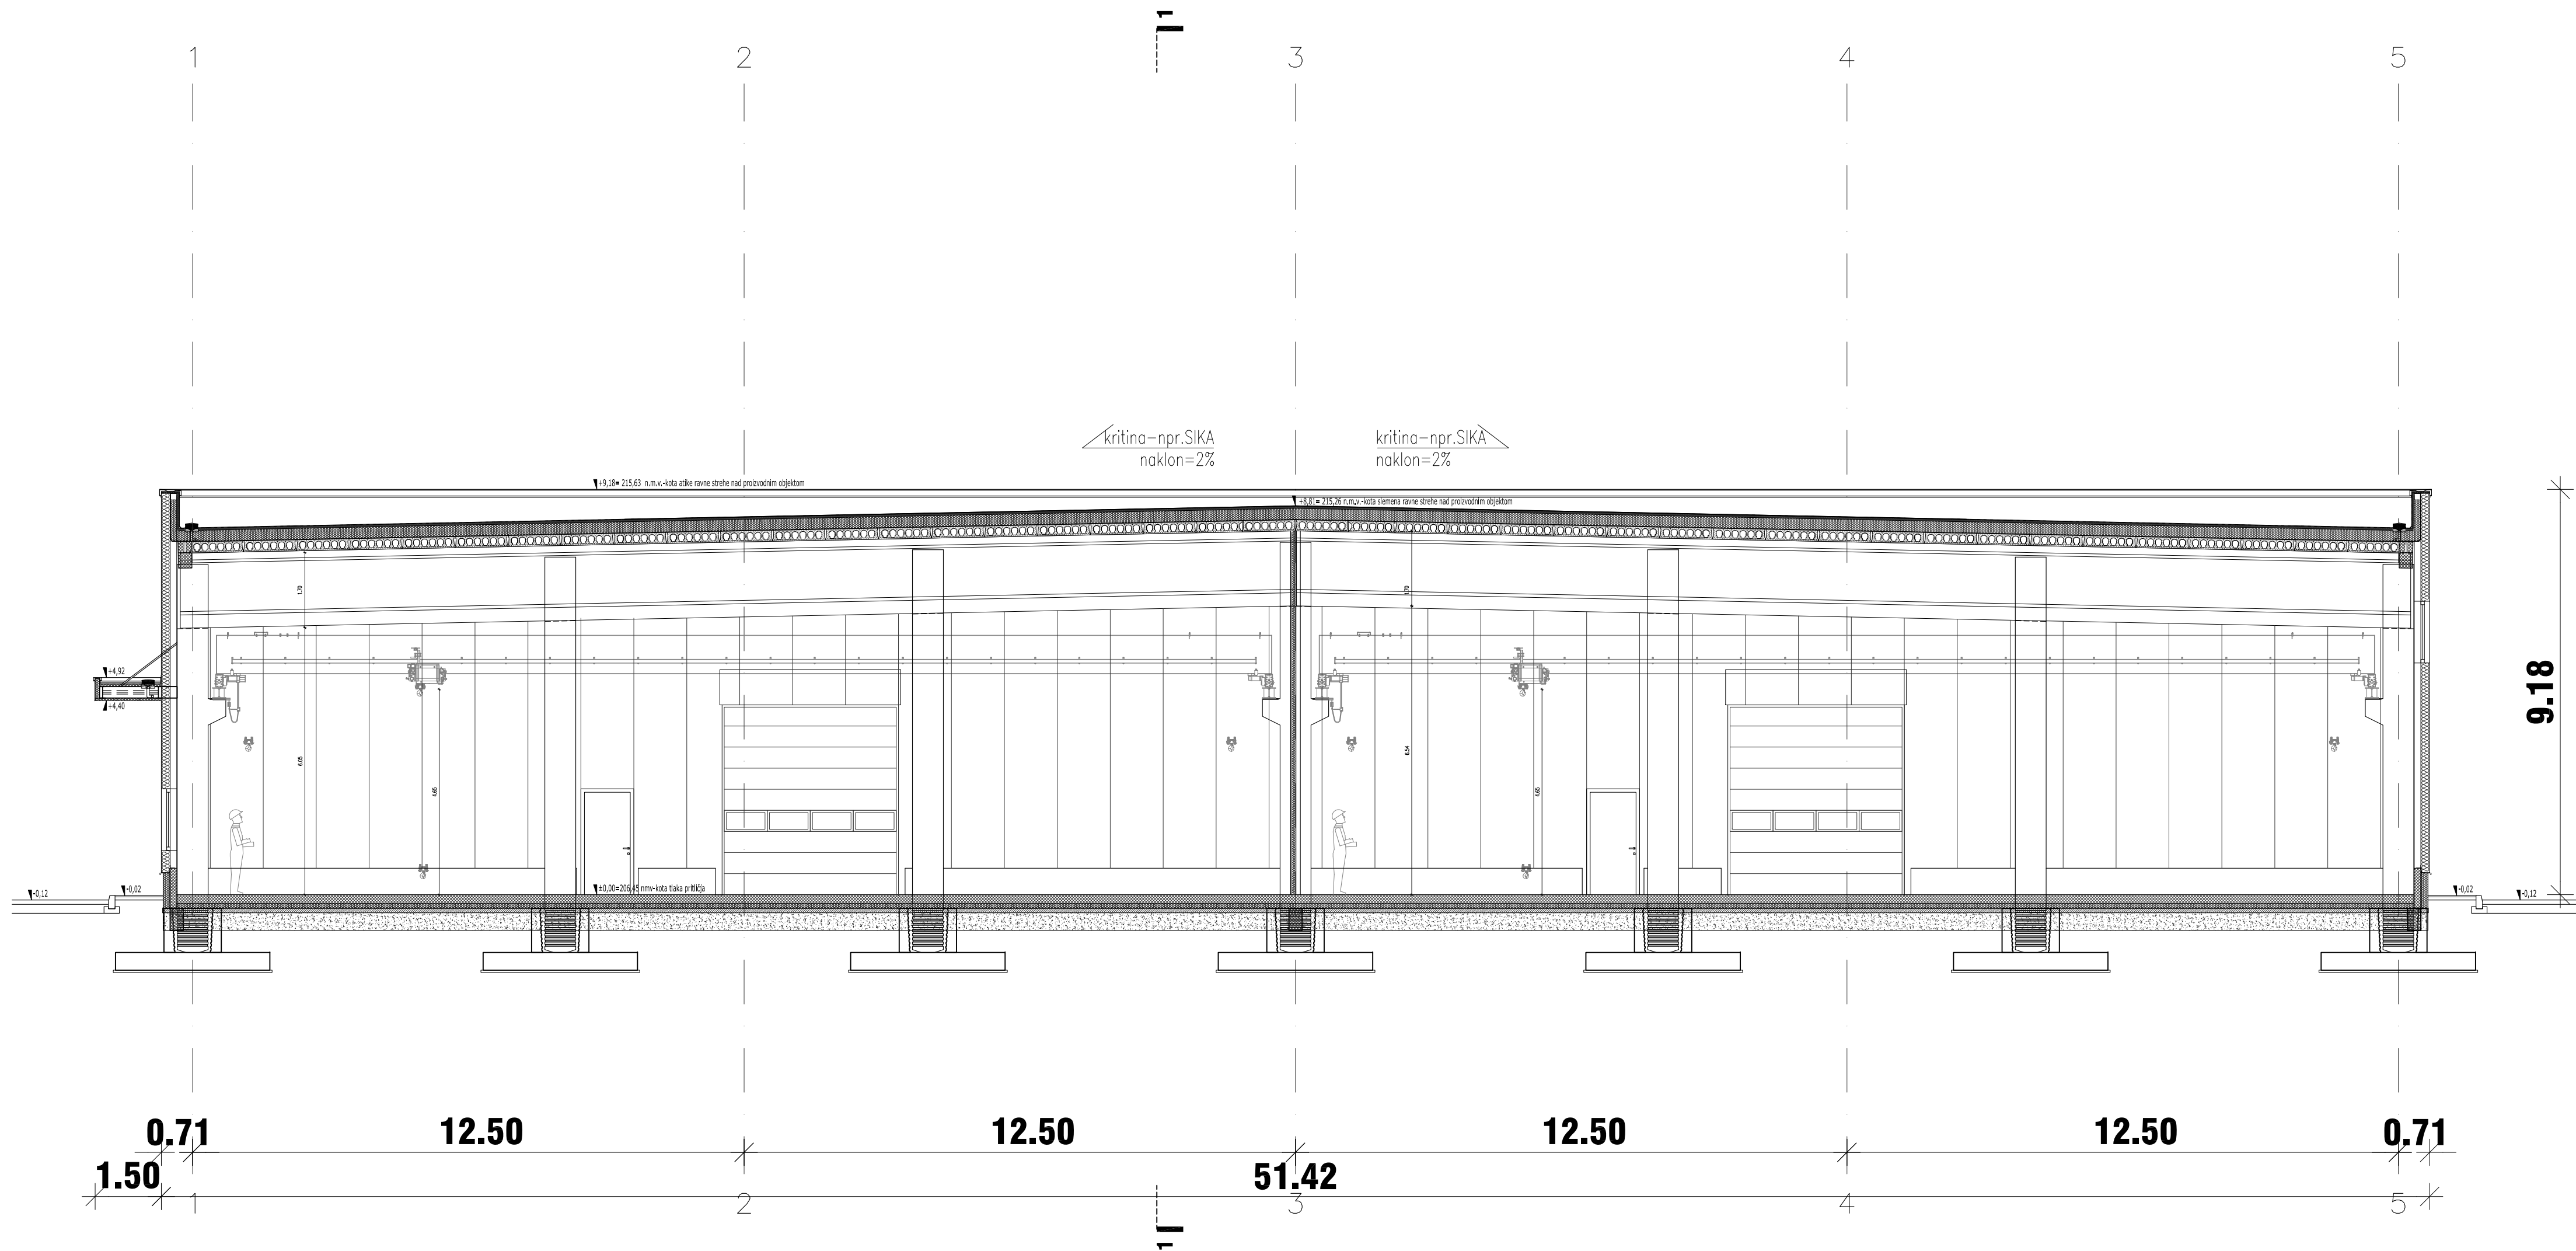


OBSTOJEČA PROIZVODNA HALA 1. FAZA -
NI PREDMET TEGA PROJEKTA!

 

OBSTOJEČA PROIZVODNA HALA 1. FAZA -
NI PREDMET TEGA PROJEKTA!

FASADA VZHOD

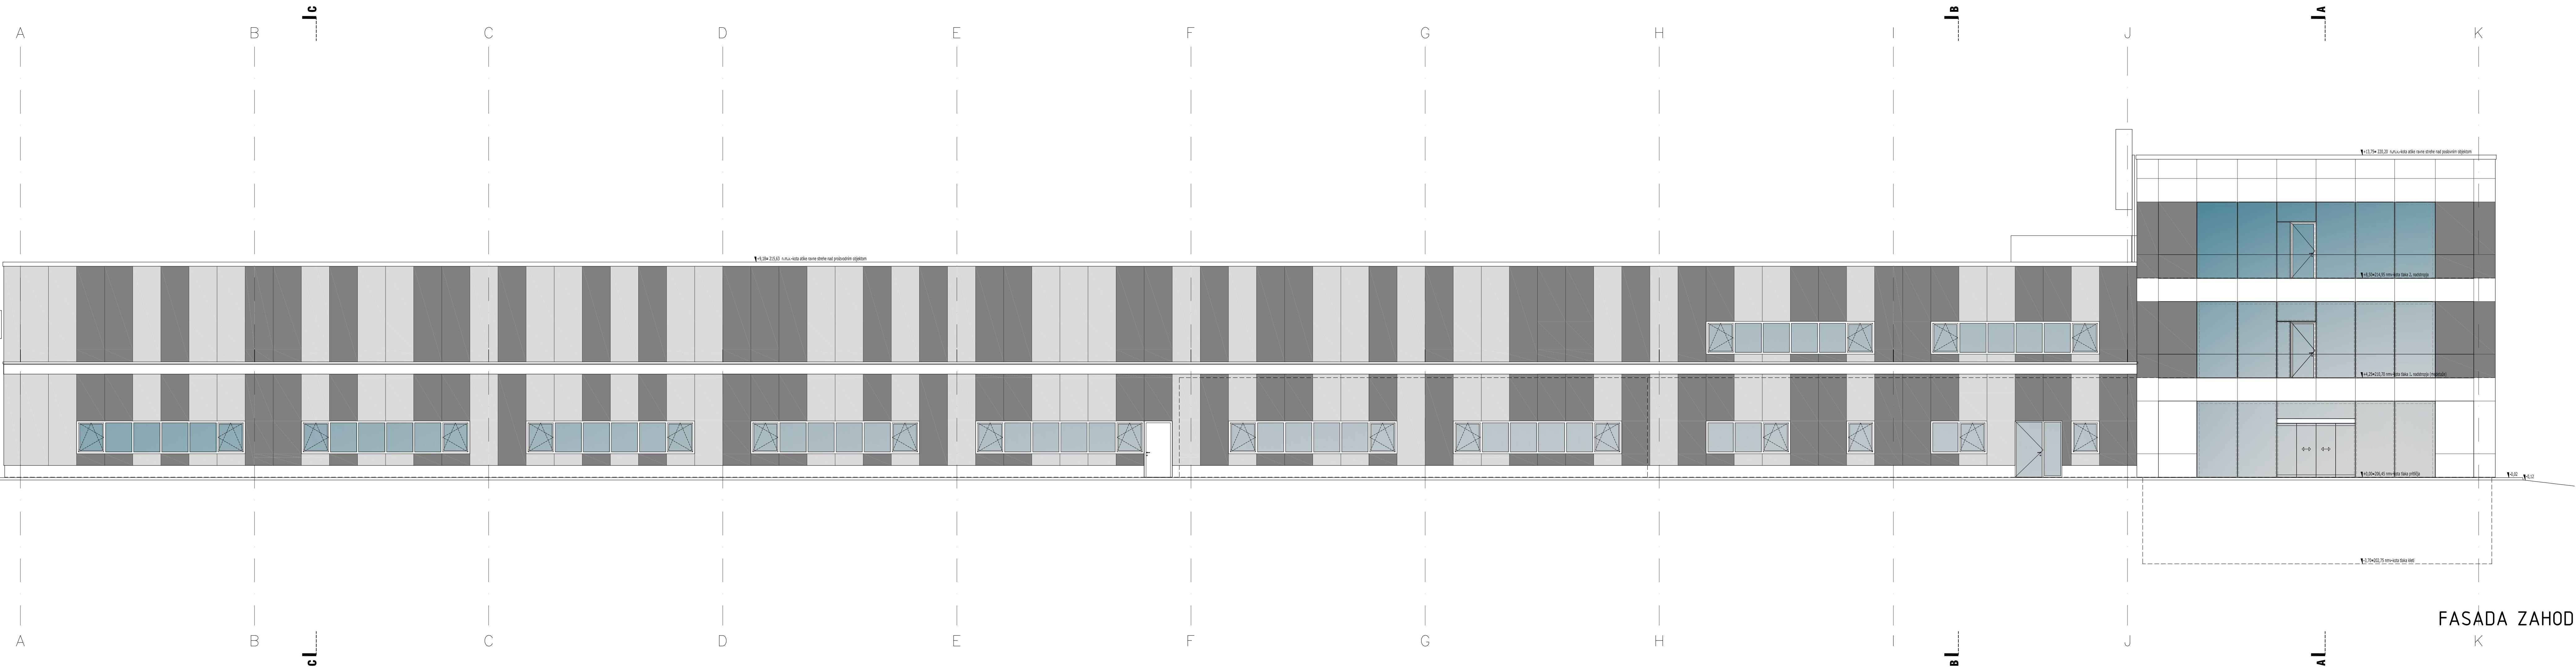

FASADA ZAHOD

OPOMBA: PRED IZVEDBO OBVEZNO PREVERITI VSE MERE NA KRAJU SAMEMI!

±0,00=206,45 nmv-kota tlaka pritličja
FASADI VZHOD IN ZAHOD

M 1:100

Evidenca sprememb (datum in podpis)	
PAVLIN INŽENIRING D.O.O.	
Naziv objekta: Poslovno-proizvodni objekt Keko, nadstropnica in oporni zidovi na Jani pri Dvoru - 2. faza	
Ime oziroma naziv investitorja: KEKO-OPREMA d.o.o., Grajski trg 15, 8360 Žužemberk	
Vrsta projekta: DGO	
Vrsta načrta: ARHITEKTURA-TEHNIČNI PRIKAZI	
Vsebinska riba: FASADI VZHOD IN ZAHOD	
Merilo: M 1:100	
Ime in priimek in identifikacijska Gregor Pavlin, univ.dipl.inž.arh.	
Številka vodje projekta: ZAPS 1638	
Ime in priimek in identifikacijska Gregor Pavlin, univ.dipl.inž.arh.	
Številka odgovornega projektanta: ZAPS 1638	
Ime oziroma naziv projektanta:	
Številka projekta: ARH-05/2024	
Številka risbe: C 12	
Datum izdelave risbe: APRIL 2024	
Ta načrt je last PAVLIN INŽENIRING d.o.o., Novo mesto. Kopiranje ali uporaba v druge namene je dovoljena le s pisnim dovoljenjem!	