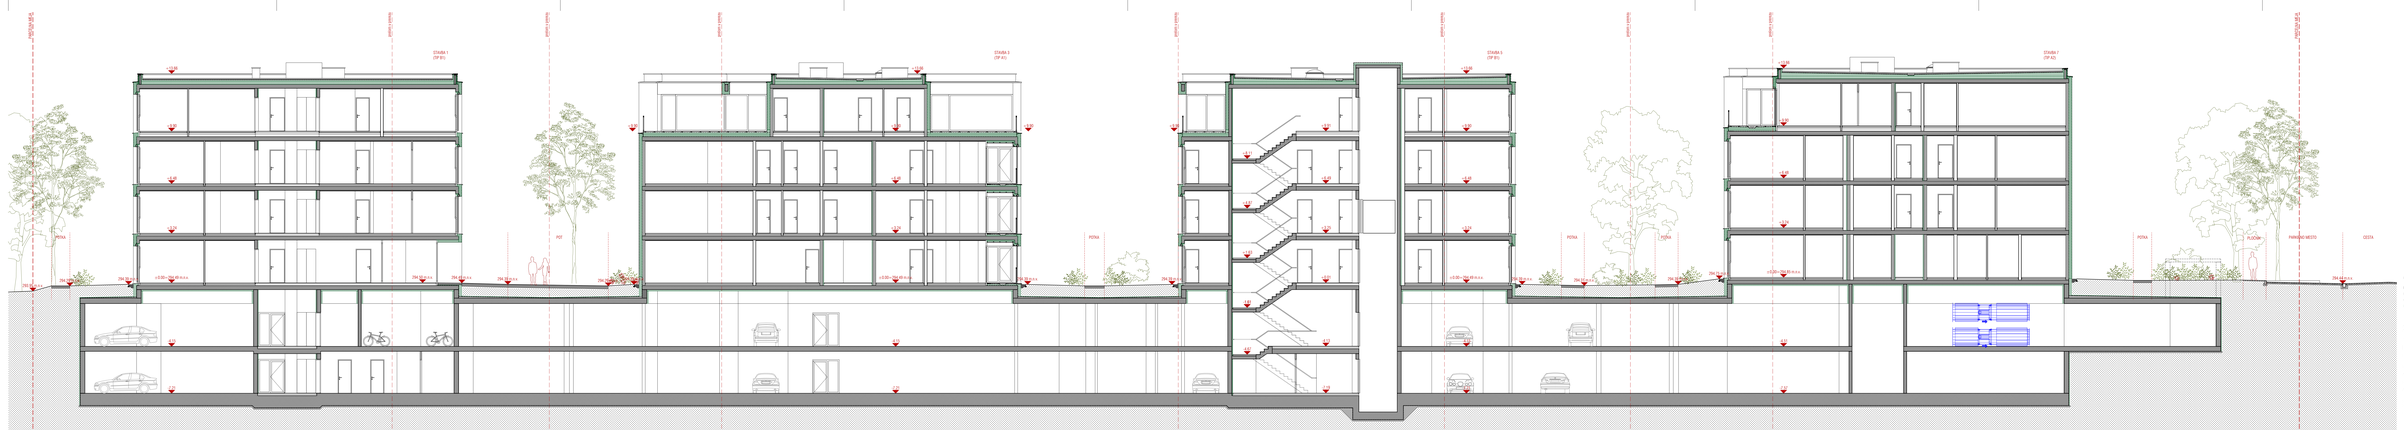
STAVBA 1
(TIP B1)
STAVBA 3
(TIP A1)
STAVBA 5
(TIP B1)
STAVBA 7
(TIP A2)
POT
POT
POT