


750x420
A: 0,32 m²

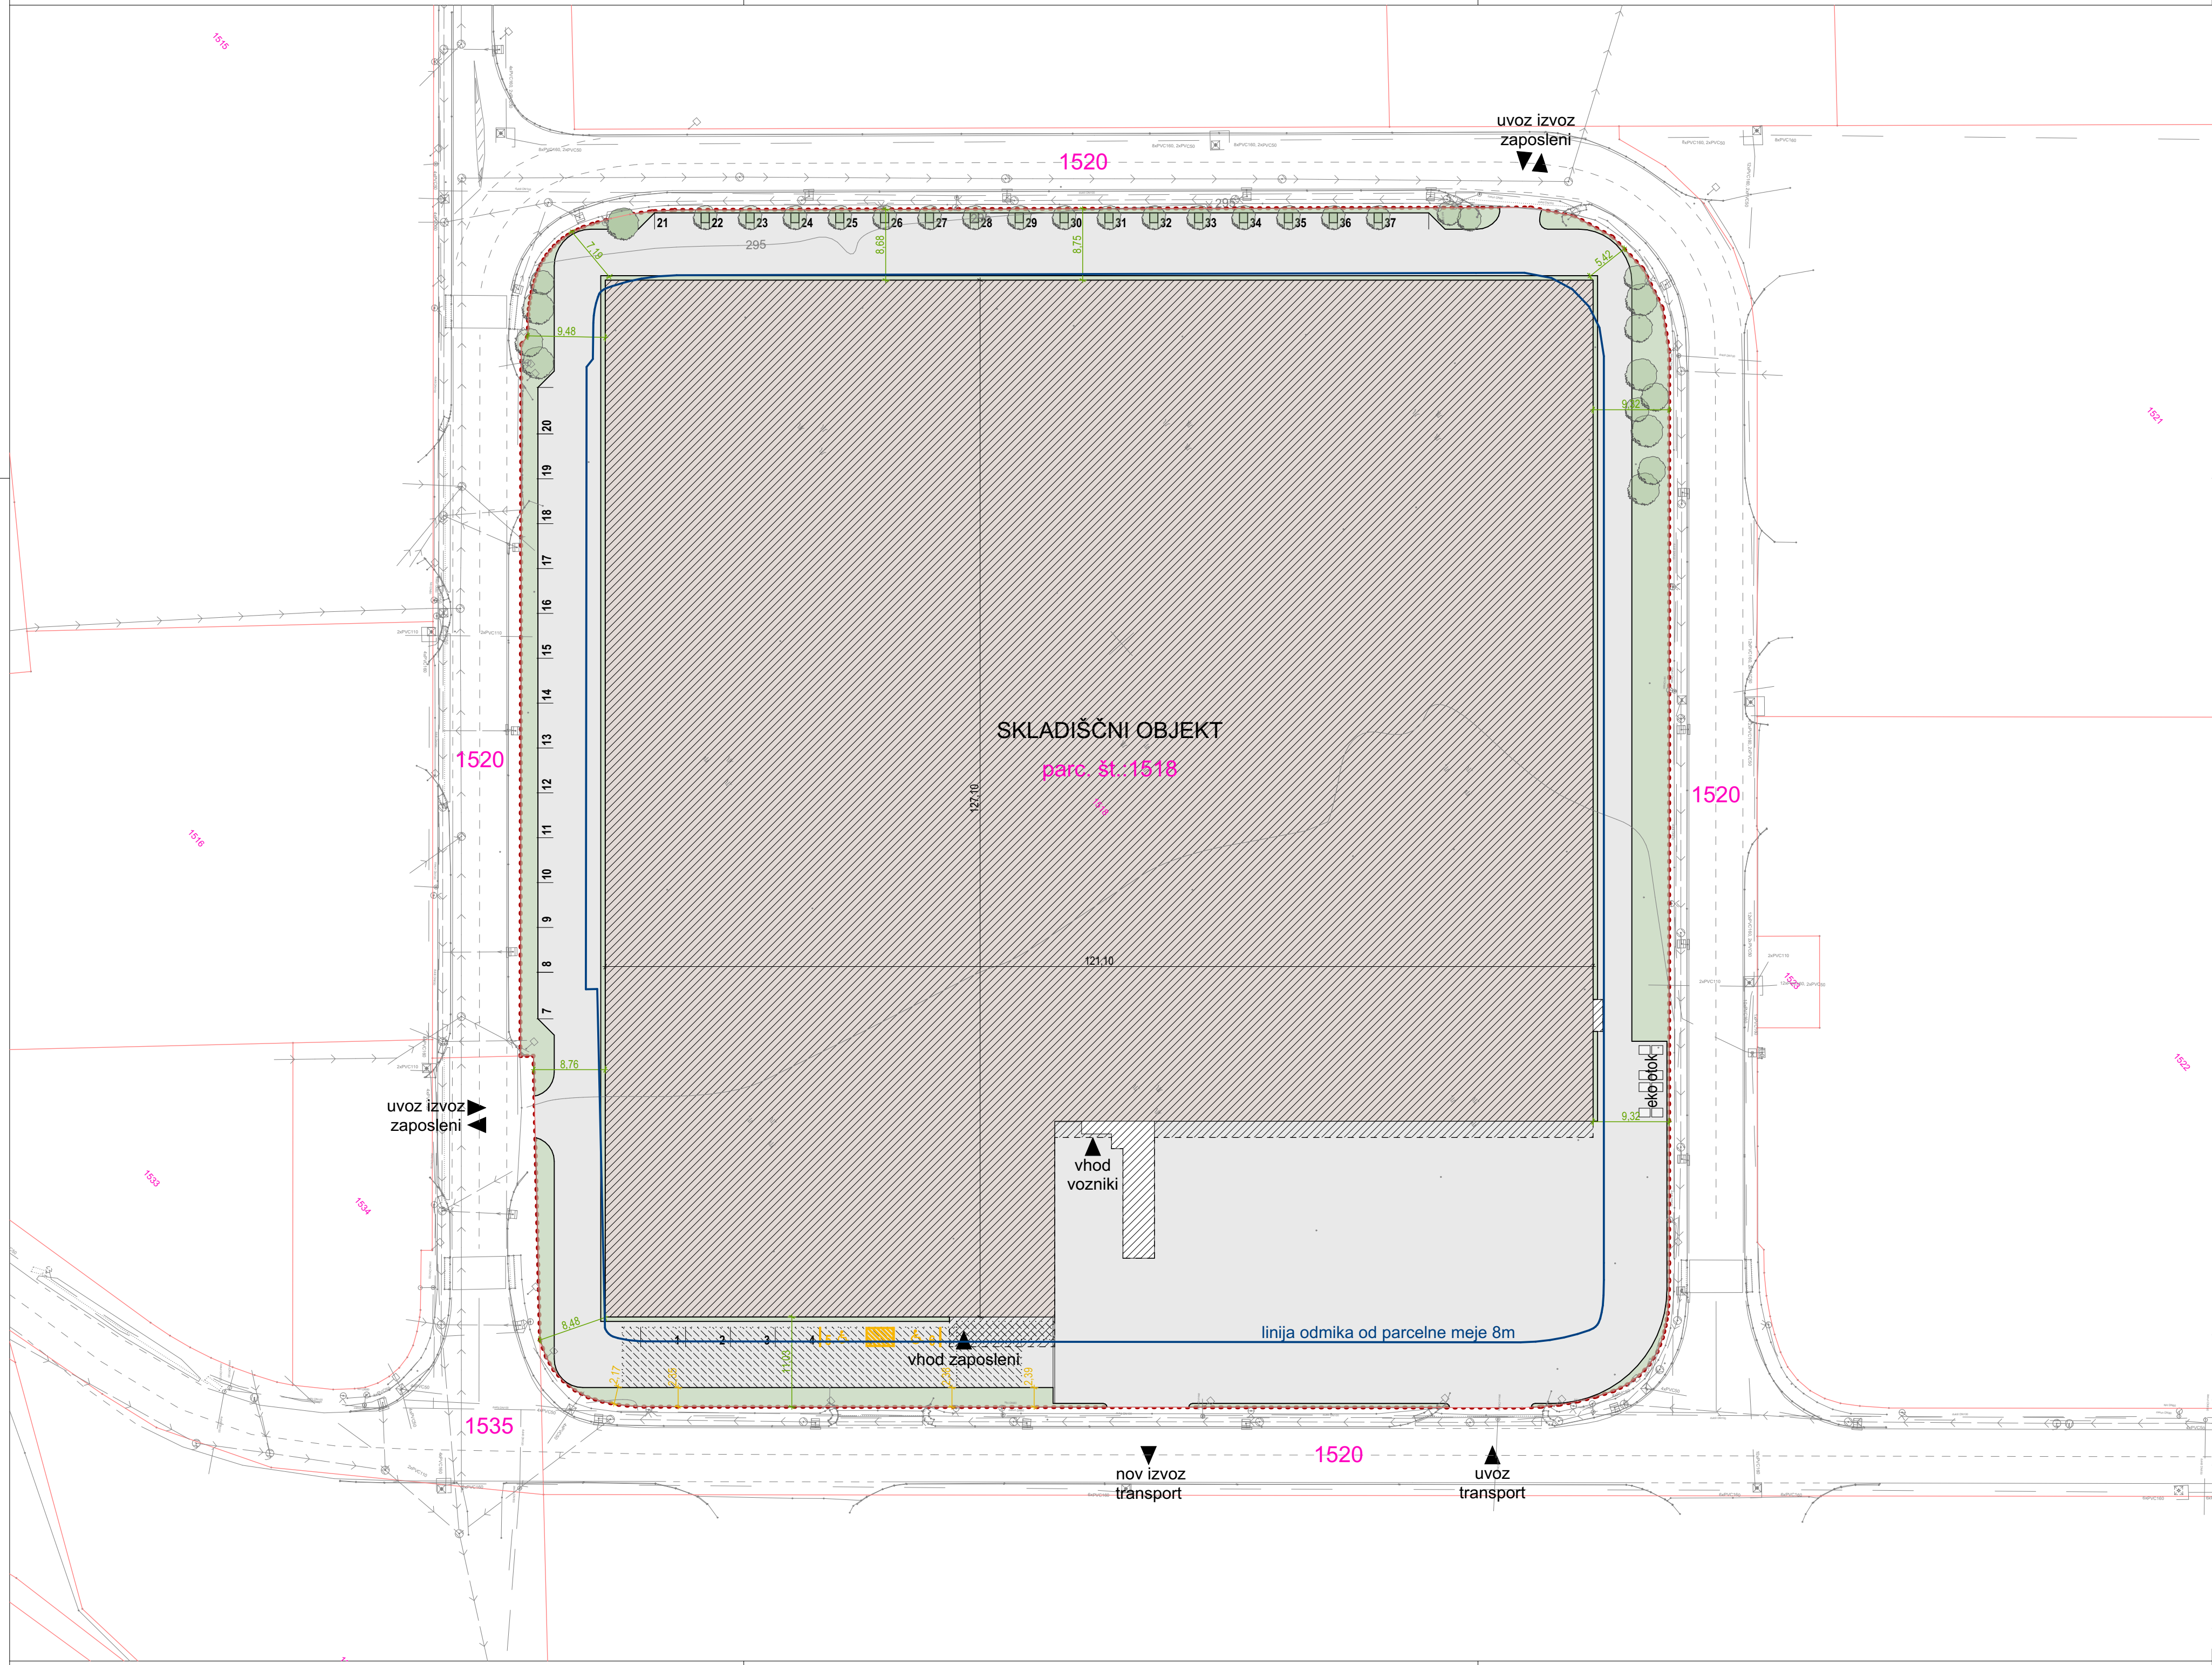

LEGENDA

- regulacijska črta prostorskega akta
- parcelne meje urejene
- parcelne meje
- parcelne meje grafične
- gradbena parcela
- projekcija najbolj izpostavljenih delov objekta - nadzemni
- projekcija najbolj izpostavljenih delov objekta - podzemni
- objekt na stiku z zemljiščem
- asfaltirane površine
- parkirno mesto
- parkirno mesto za gibalno ovirane
- zelenne površine

LEGENDA kotiranja

- odmik objekta od sosednjih zemljišč - nadzemni deli
- odmik objekta od sosednjih zemljišč - podzemni deli
- odmik objekta od sosednjih objektov
- dimenzije objekta

ABSOLUTNA KOTA: K.P. = 294,9 m.n.v. = ±0,00

Projektant: PROJEKT NOVA GORICA d.o.o.					
Investitor: SVILANIT SVILA d.o.o., Kamnik Kovinarska cesta 4 1241 Kamnik	Naročnik:	Risba: Grad. in ur. sit. pregledna situacija z grad. parcelo, dimenzije, odmiki Merilo: 1:500	Številka lista: 0.02a		
Objekt: Hala Vitapur Tepanje	Pooblaščen arhitekt - vodja projektiranja: TINKARA KODELJA, univ.dipl.inž.arh.		Id. št.: ZAPS PA*-1677		
	Pooblaščen arhitekt:		Id. št.:		
	Pooblaščen arhitekt:		Id. št.:		
	Sodelavka/Sodelavec: SIMON VRABEC, dott.mag.arch.		Id. št.:		
Sodelavka/Sodelavec: HANA KIFLE, mag. inž. arh.		Id. št.:		Id. št.:	
Vrsta projektna dokumentacija: DGD	Številka projekta: 17213	Številka načrta: /	Vrsta načrta: /	Datum Spremembe: /	Datum: November 2025