


750x420  
A: 0,32 m²

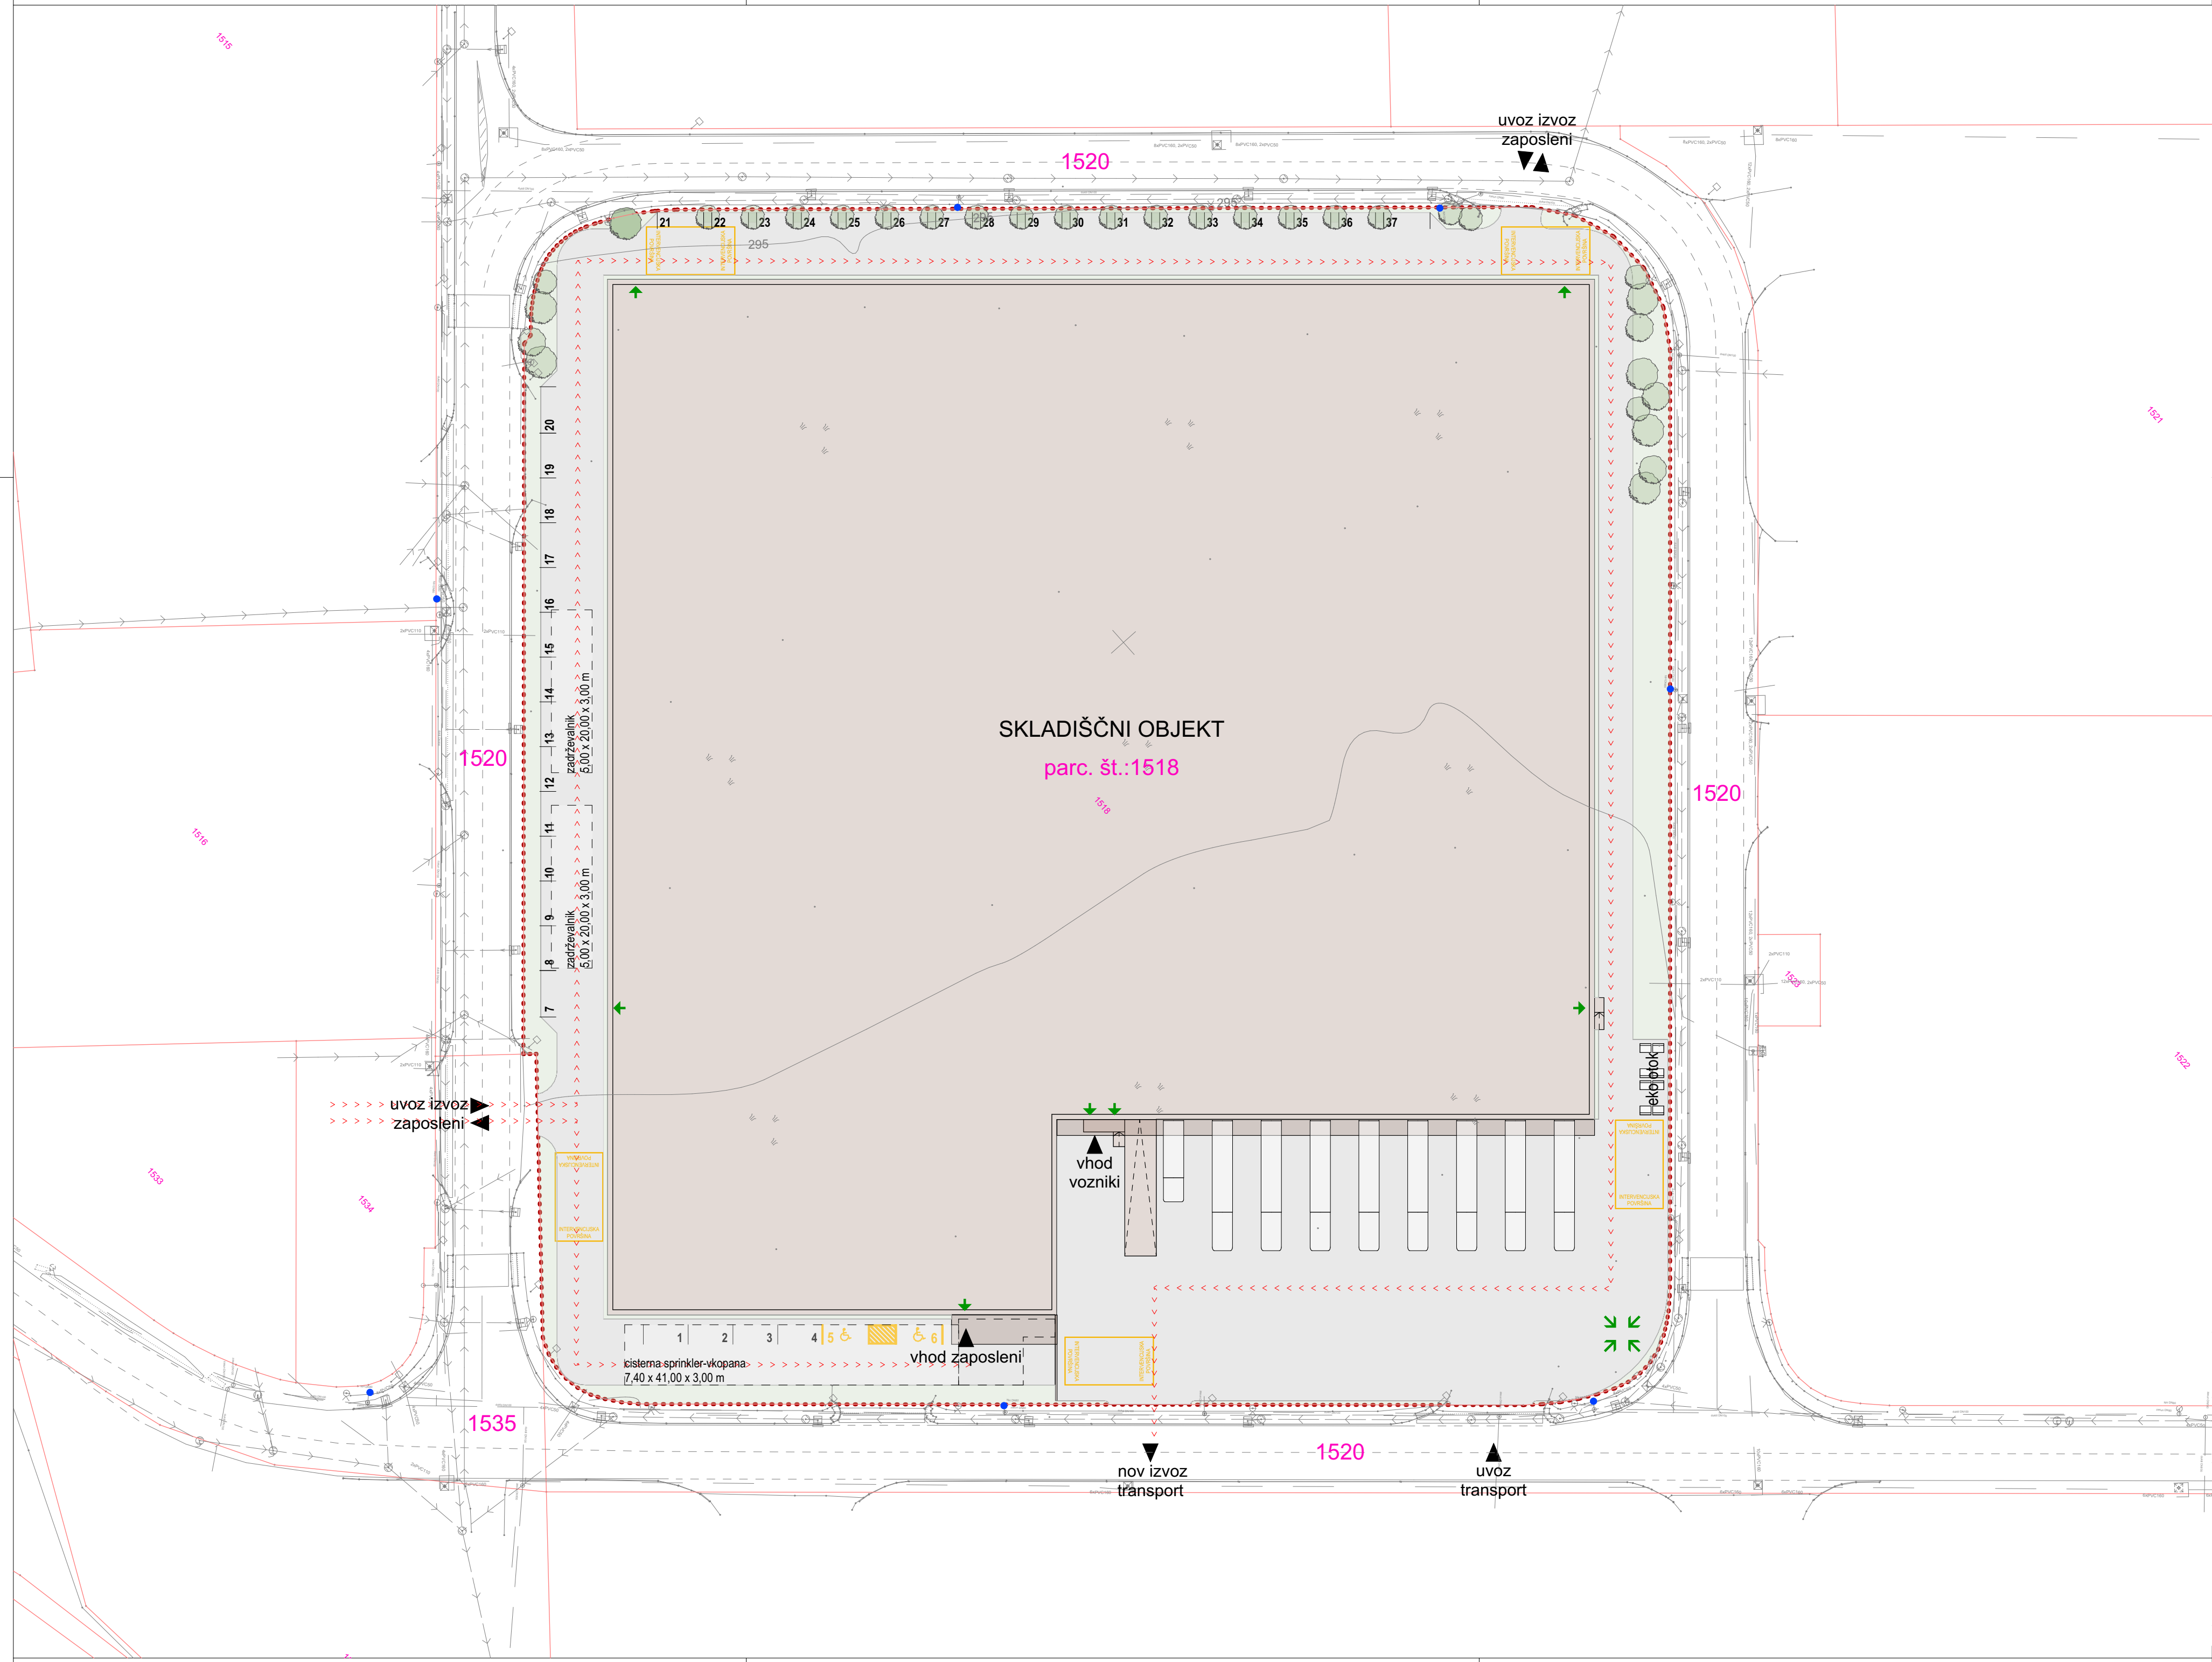

LEGENDA

- parcelne meje urejene
- parcelne meje
- parcelne meje grafične
- gradbena parcela
- dostopi za intervencijo
- evakuacijski izhod
- varno mesto na prostem
- delovna površina za gasilce (6m x 11m)
- hidranti na vodovodnem omrežju
- asfaltirane površine
- parkirno mesto
- parkirno mesto za gibalno ovirane
- zelene površine

ABSOLUTNA KOTA: K.P. = 294,9 m.n.v. = ±0,00

Projektant: <b>PROJEKT</b> NOVA GORICA d.o.o.					
Investitor: SVILANIT SVILA d.o.o., Kamnik Kovinarska cesta 4 1241 Kamnik	Naročnik:	Risba: Gradbena in ureditvena situacija_ureditev za zagotavljanje požarne varnosti Merilo: 1:500	Številka lista: 0.02c		
Objekt: Hala Vitapur Tepanje		Pooblaščen arhitekt - vodja projektiranja: TINKARA KODELJA, univ.dipl.inž.arh.	Id. št.: ZAPS PA*-1677		
		Pooblaščen arhitekt:	Id. št.:		
		Pooblaščen arhitekt:	Id. št.:		
		Sodelavka/Sodelavec: SIMON VRABEC, dott.mag.arch.	Id. št.:		
		Sodelavka/Sodelavec: HANA KIFLE, mag. inž. arh.	Id. št.:		
Vrsta projektno dokumentacije: DGD	Številka projekta: 17213	Številka načrta: /	Vrsta načrta: /	Datum Spremembe: /	Datum: November 2025