


750x420
A: 0.32 m²

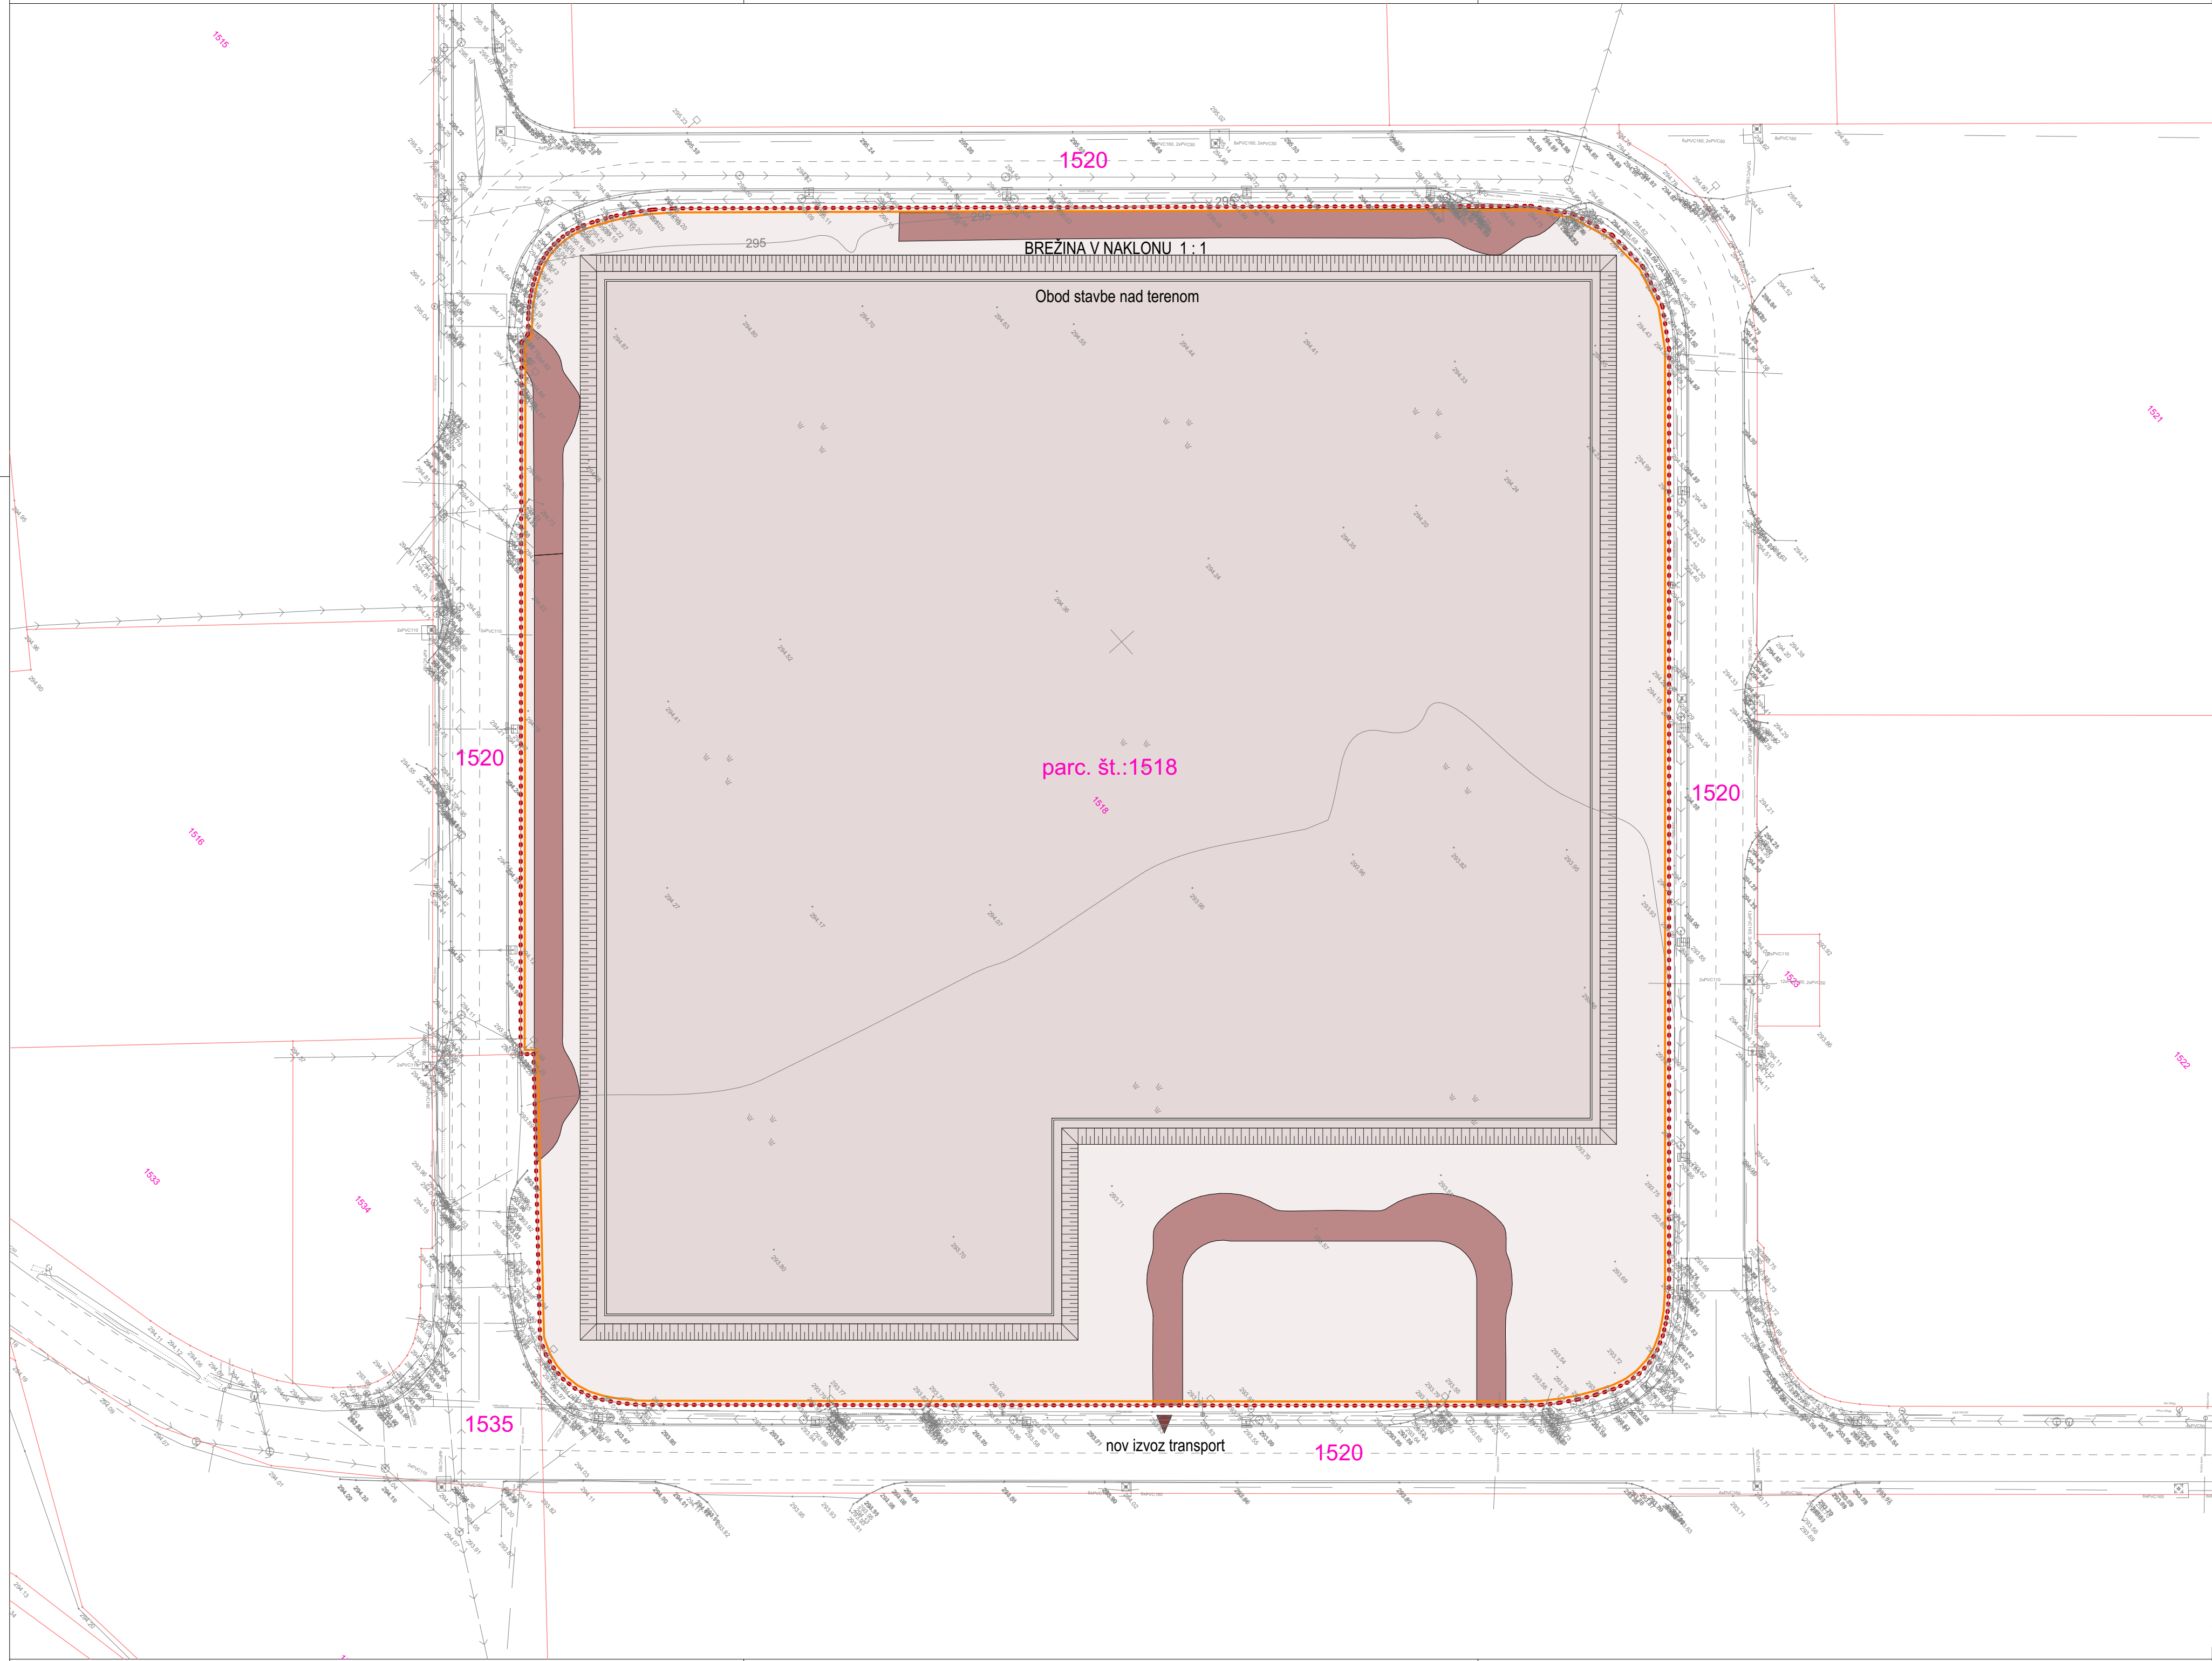

- parcelne meje urejene
- parcelne meje
- parcelne meje grafične
- gradbena parcela
- obod garaže - podzemni del
- obod stavbe - nadzemni del
- območje gradbišča
- obstoječ teren
- predvidene prometne površine
- brežina
- dno gradbene jame - 1. plato
- dno gradbene jame - 2. plato
- gradbiščna cesta
- uvoz / izvoz na gradbišče

ABSOLUTNA KOTA: K.P. = 294,9 m.n.v. = ±0,00

Projektant: PROJEKT NOVA GORICA d.o.o.		Risa: Gradbena in ureditvena situacija_ureditev gradbišča in gradbene jame Merilo: 1:500		Številka lista: 0.02d	
Investitor: SVILANIT SVILA d.o.o., Kamnik Kovinarska cesta 4 1241 Kamnik		Naročnik:		Id. št.: ZAPS PA*-1677	
Objekt: Hala Vitapur Tepanje		Pooblaščen arhitekt - vodja projektiranja: TINKARA KODELJA, univ.dipl.inž.arh.		Id. št.:	
		Pooblaščen arhitekt:		Id. št.:	
		Pooblaščen arhitekt:		Id. št.:	
		Sodelavka/Sodelavec: SIMON VRABEC, dott.mag.arch.		Id. št.:	
		Sodelavka/Sodelavec: HANA KIFLE, mag. inž. arh.		Id. št.:	
Vrsta projektno dokumentacije: DGD	Številka projekta: 17213	Številka načrta: /	Vrsta načrta: /	Datum Spremembe: /	Datum: November 2025