


750x420
A: 0,32 m²

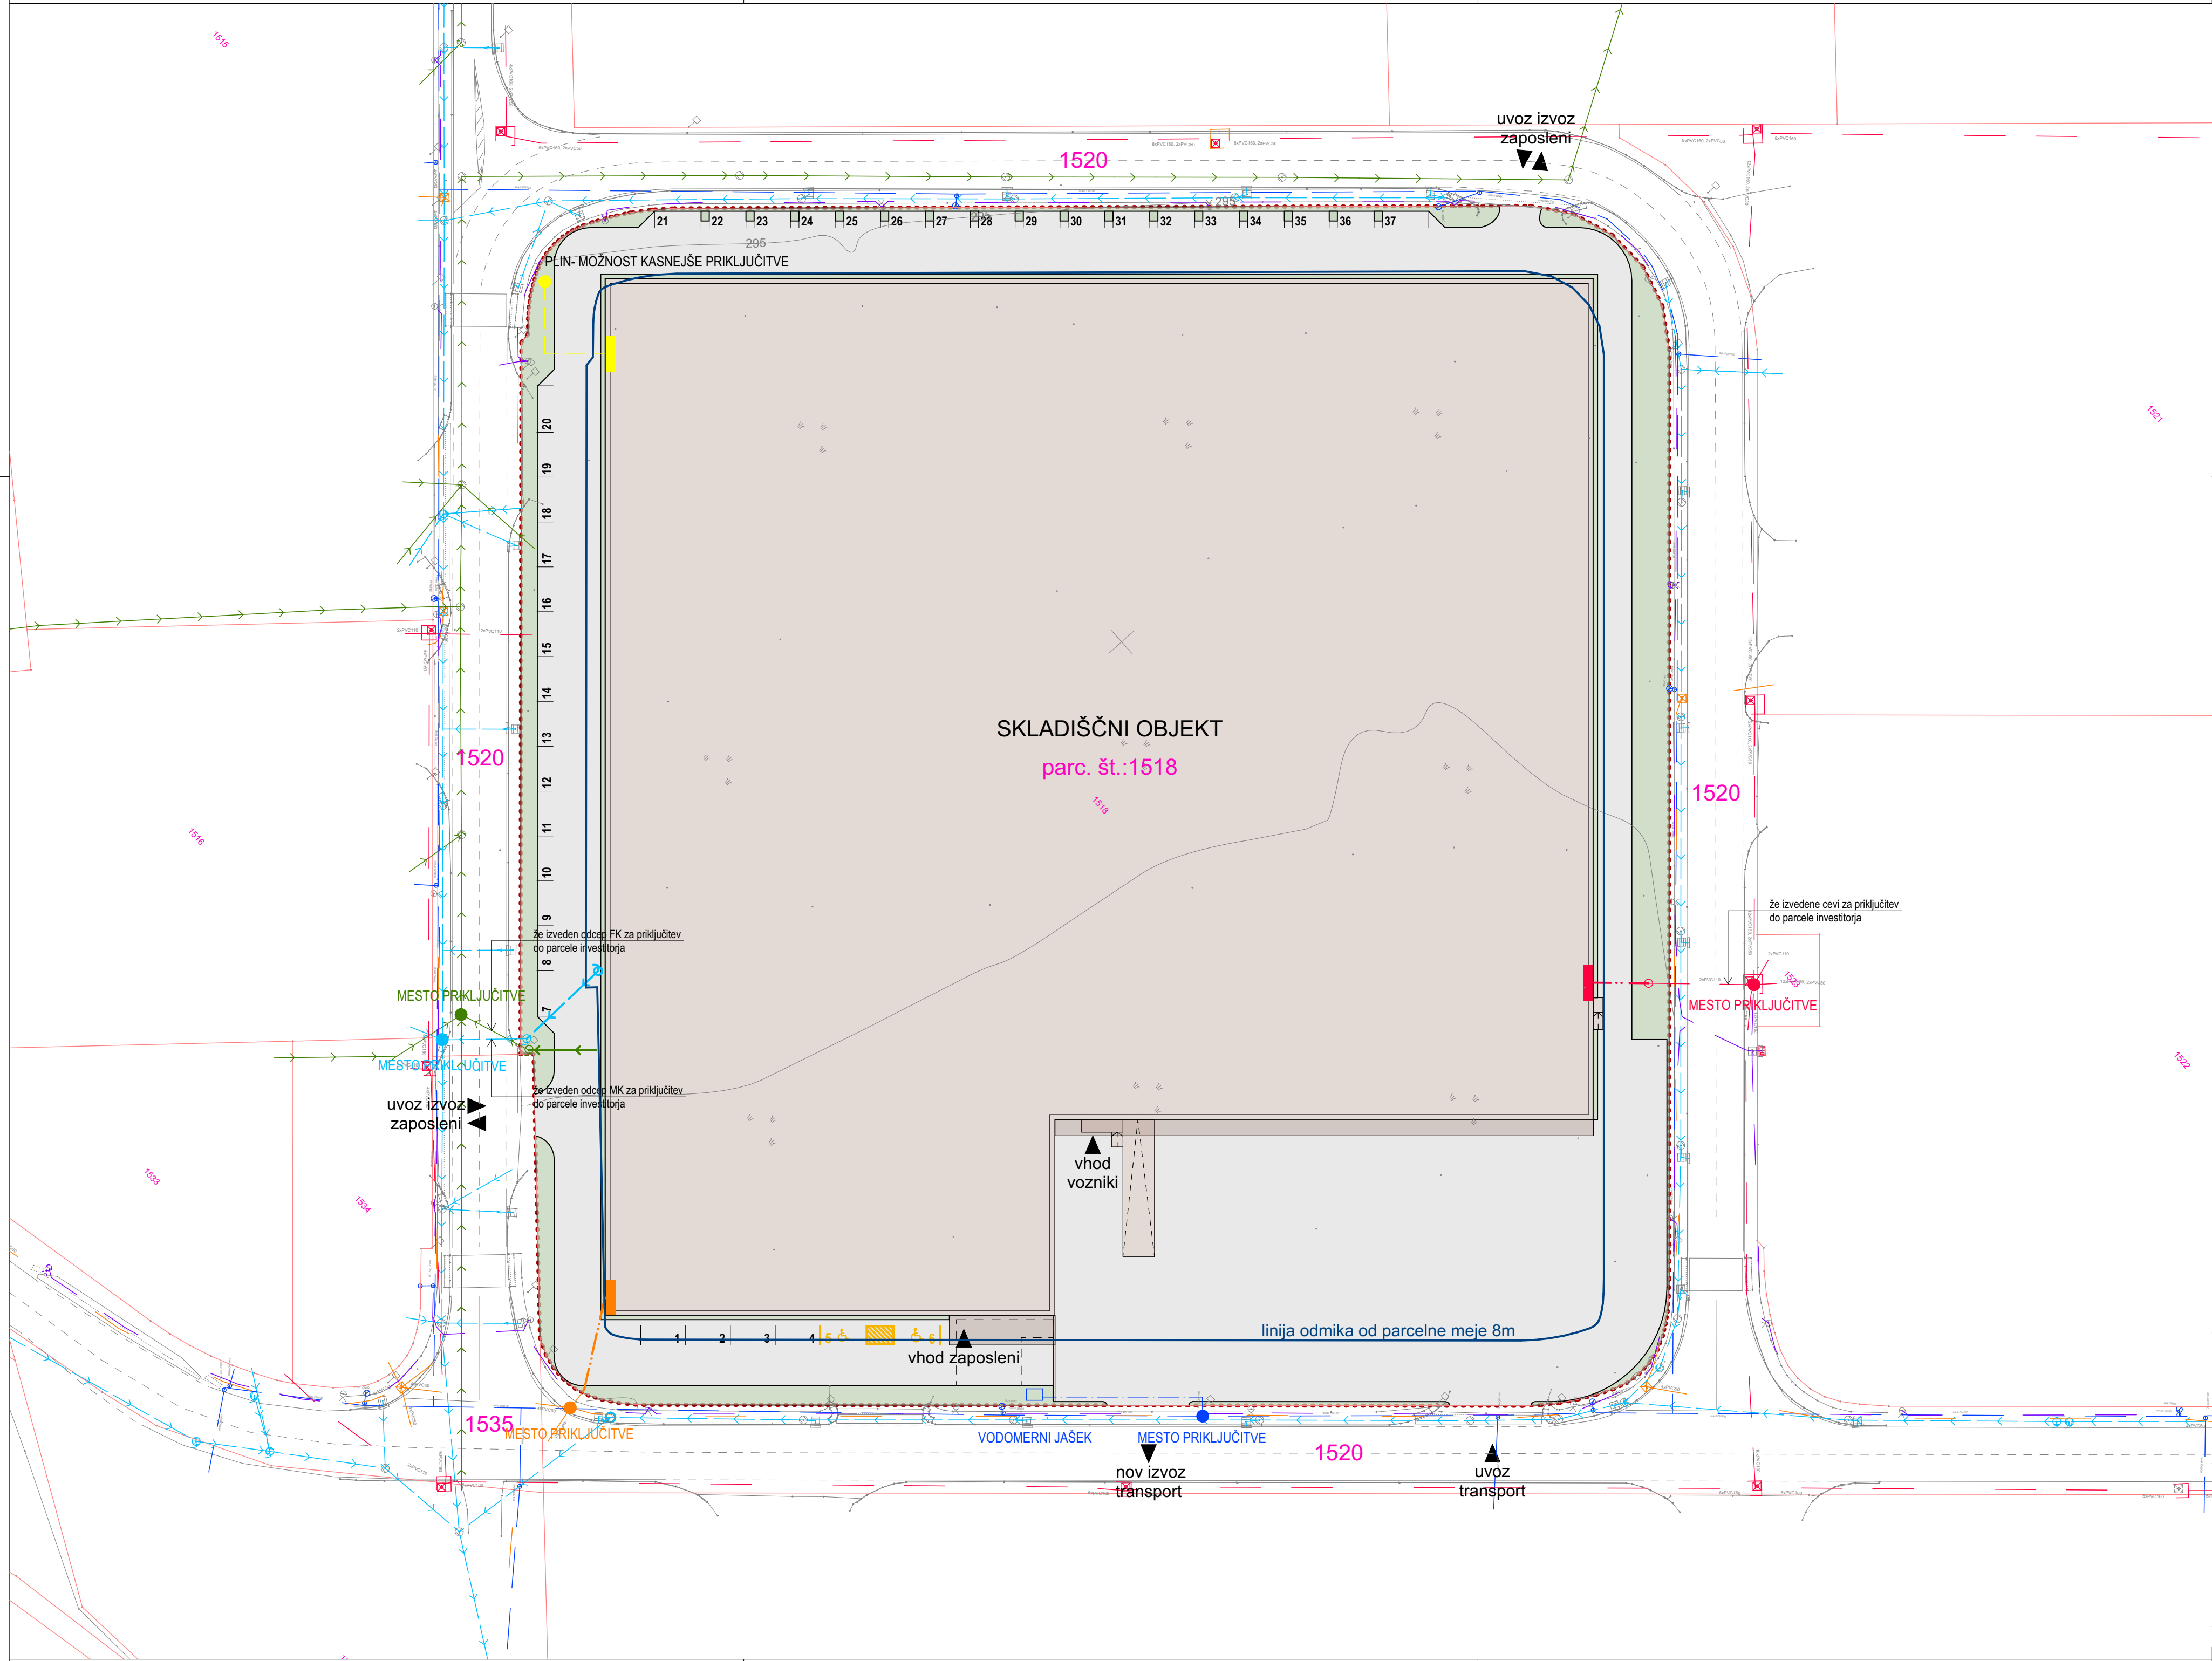

LEGENDA

- regulacijska črta prostorskega akta
- parcelne meje urejene
- parcelne meje
- parcelne meje grafične
- gradbena parcela

- asfaltirane površine
- parkirno mesto
- parkirno mesto za gibalno ovirane
- zelenne površine

- toplovod
- plin
- fekalna kanalizacija
- meteorna kanalizacija
- vodovod
- javna razsvetljava
- elektrika NN
- elektrika VN
- telefon

- rušitve
- toplovod
 - plin
 - fekalna kanalizacija
 - meteorna kanalizacija
 - vodovod
 - javna razsvetljava
 - elektrika NN
 - elektrika VN
 - telefon

- predvideno
- toplovod
 - plin
 - fekalna kanalizacija
 - meteorna kanalizacija
 - vodovod
 - javna razsvetljava
 - elektrika NN
 - elektrika VN
 - telefon

ABSOLUTNA KOTA: K.P. = 294,9 m.n.v. = ±0,00

Projektant:

PROJEKT
NOVA GORICA d.o.o.

Investitor:
SVILANIT SVILA d.o.o., Kamnik
Kovinarska cesta 4
1241 Kamnik

Naročnik:

Risba:
Prikaz novih priključkov z mestom
priključevanja
Merilo: 1:500

Številka lista:

0.03

Objekt:
Hala Vitapur Tepanje

Pooblaščen arhitekt - vodja projektiranja:
TINKARA KODELJA, univ.dipl.inž.arh.

Id. št.:
ZAPS PA*-1677

Pooblaščen arhitekt:

Id. št.:

Sodelavka/Sodelavec:
SIMON VRABEC, dott.mag.arch.

Id. št.:

Sodelavka/Sodelavec:
HANA KIFLE, mag. inž. arh.

Id. št.:

Vrsta projektna dokumentacija:
DGD

Številka projekta:
17213

Številka načrta:
/

Vrsta načrta:
/

Datum Spremembe:
/

Datum:
November 2025