



570x420
A: 0,24 m²

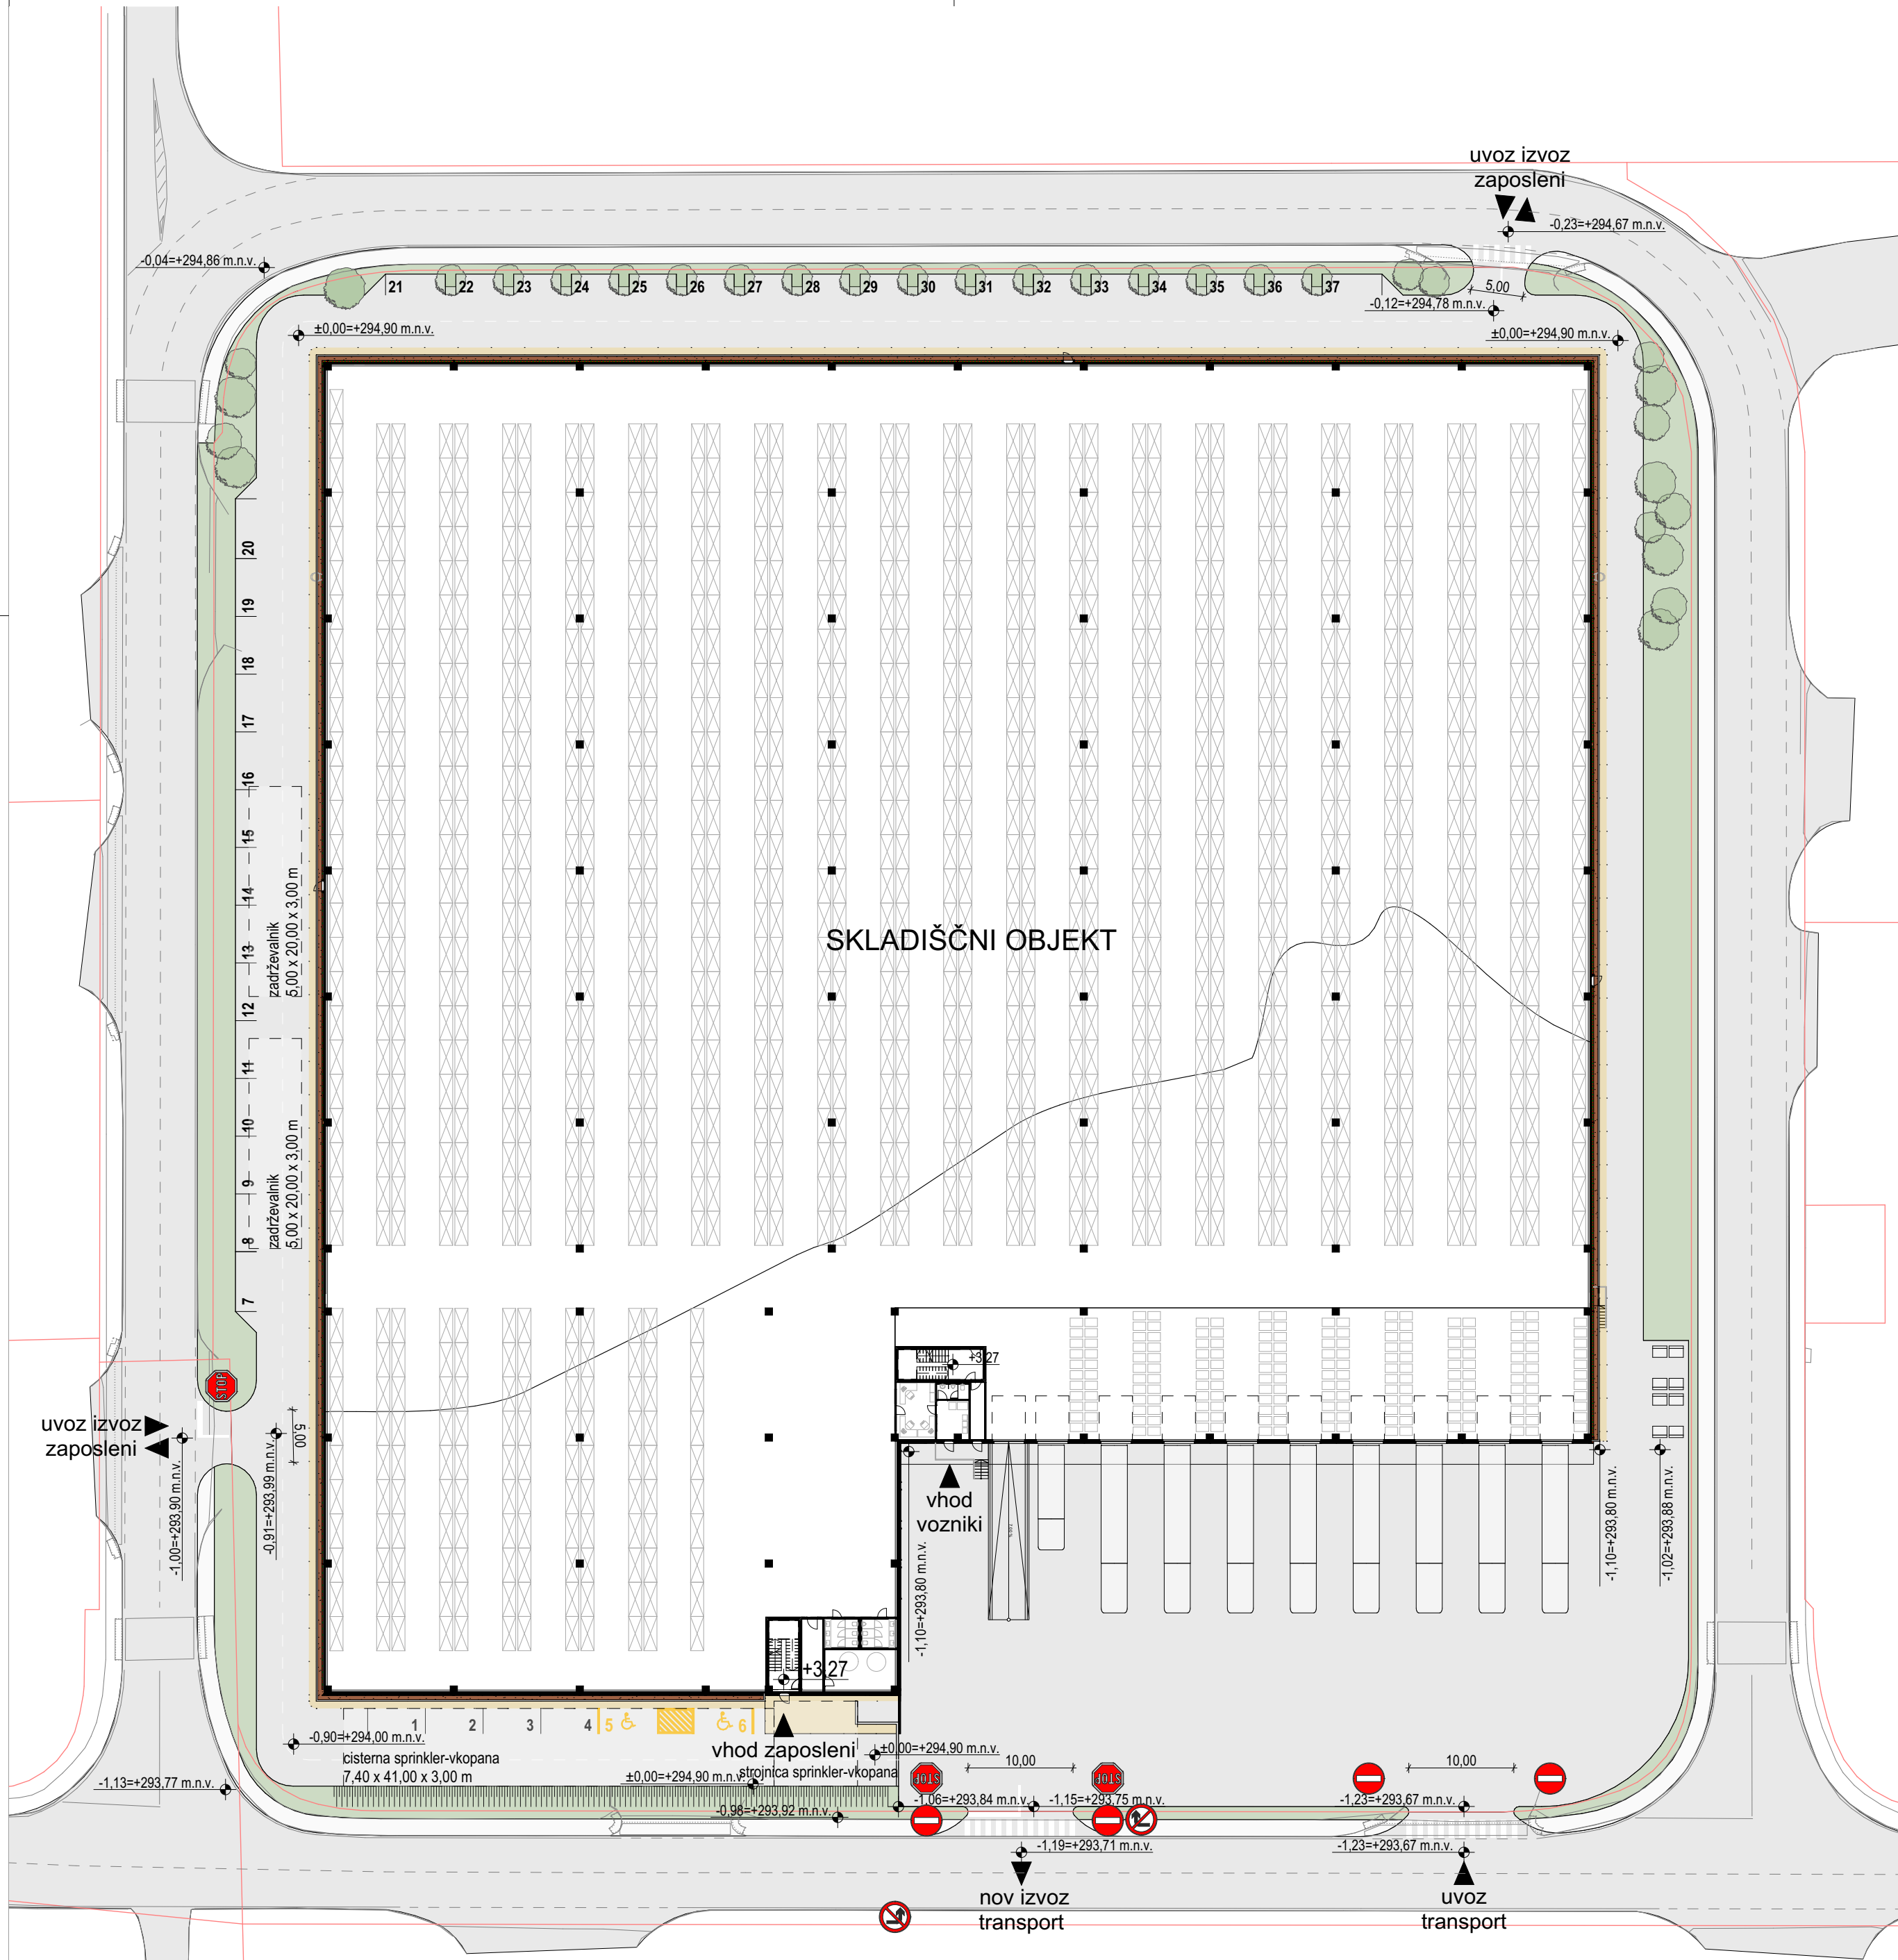

Gradbena parcela se v celoti nahaja znotraj meje EUP UN3.
Gradbena parcela zajema parcelo s parc. št. 1518, k.o. Tepanje.
Velikost gradbene parcele znaša 20398 m².

Namenska raba v EUP UN3
osnovna: Območja stavbnih zemljišč
podrobna: IG - Gospodarske cone

SHEMATSKI PRIKAZ OBJEKTA

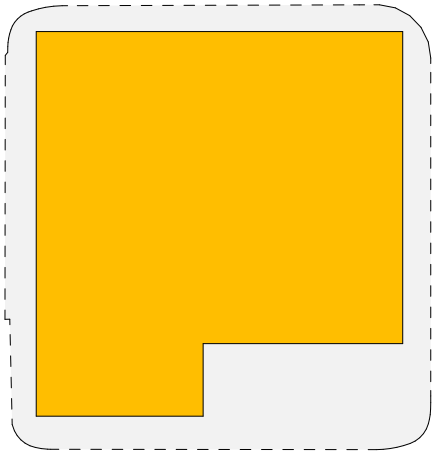

- območje obdelave
- obravnavani objekt

LEGENDA:

- povozna površina
- parkirno mesto
- parkirno mesto invalidsko
- pločnik
- prodec 50 cm pas ob objektu
- zelena površina
- brežina
- drevo

ABSOLUTNA KOTA: K.P. = 294,9 m.n.v. = ±0,00

Projektant:

PROJEKT
NOVA GORICA d.o.o.

Investitor:
SVILANIT SVILA d.o.o., Kamnik
Kovinarska cesta 4
1241 Kamnik

Objekt:
Hala Vitapur Tepanje

Naročnik:

Risba:
Ureditvena situacija

Merilo: 1:500

Pooblaščen arhitekt - vodja projektiranja:
TINKARA KODELJA, univ.dipl.inž.arh.

Pooblaščen arhitekt:

Sodelavka/Sodelavec:
SIMON VRABEC, dott.mag.arch.

Sodelavka/Sodelavec:
HANA KIFLE, mag. inž. arh.

Številka lista:
1.00

Id. št.:
ZAPS PA*-1677

Id. št.:

Id. št.:

Id. št.:

Vrsta projektna dokumentacija:
DGD

Številka projekta:
17213

Številka načrta:
/

Vrsta načrta:
/

Datum Spremembe:
/

Datum:
November 2025