


930x297

A: 0,28 m²

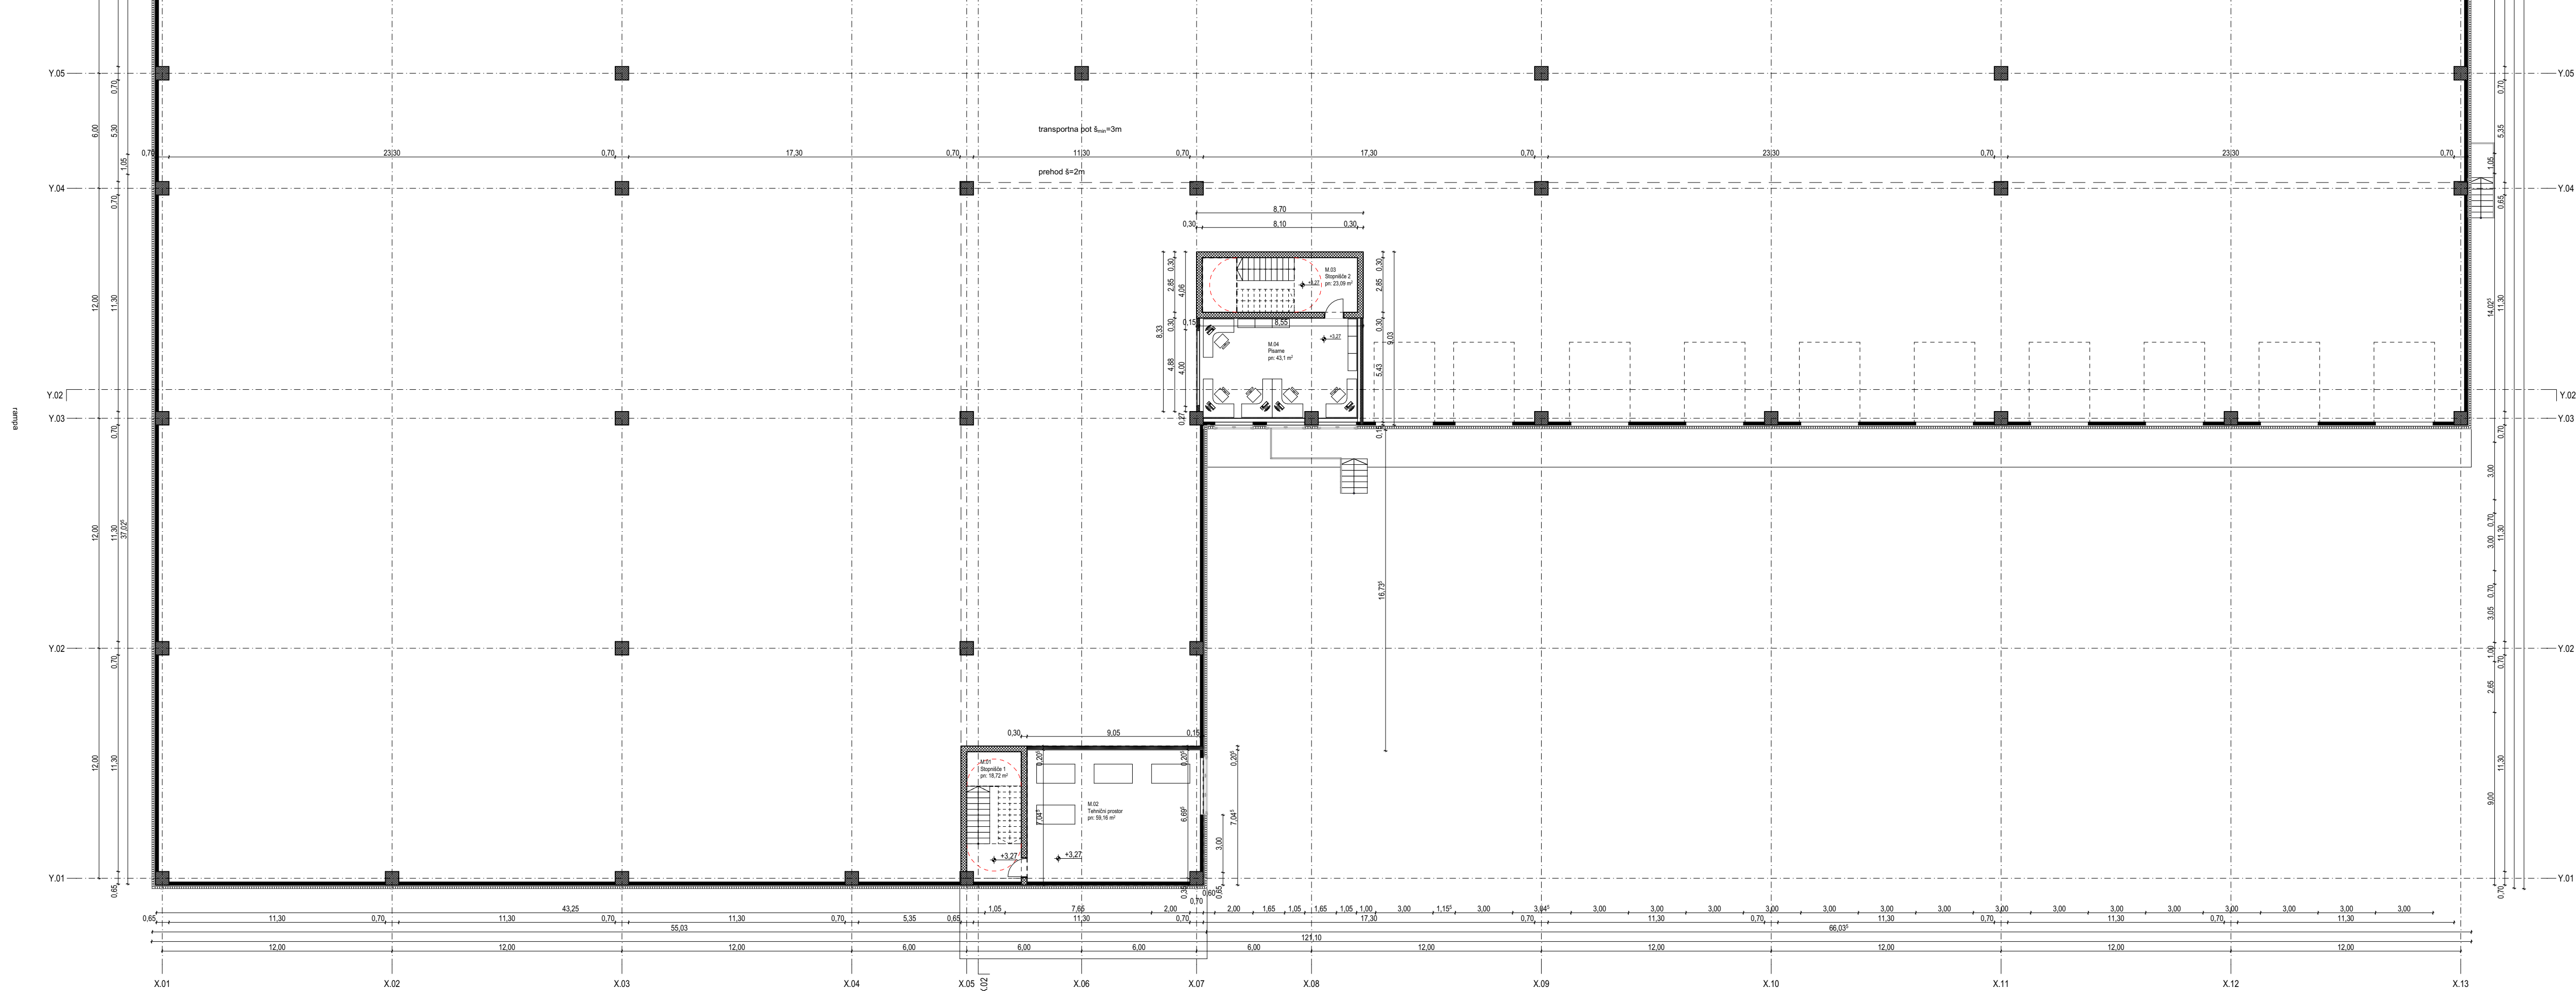


K.O. 1107 - Tepanje
parcela 1518, 20.398 m2


LEGENDA:

- novi
- betonska konstrukcija- prefabricirana
- betonska konstrukcija
- pozidava - opečna
- pozidava - porobeton
- suhomontaža
- fasadni panel
- podkonstrukcija za fasadne panele


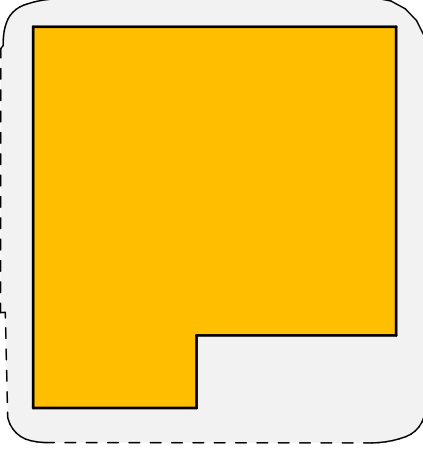

- območje obdelave
- obravnavani objekt

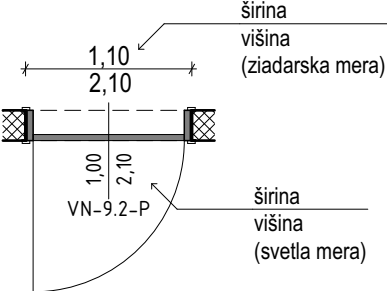

ABSOLUTNA KOTA: K.P. = 294,9 m.n.v. = ±0,00

Projektant:

PROJEKT
NOVA GORICA d.o.o.

Investitor:
SVILANIT SVILA d.o.o., Kamnik
Kovinarska cesta 4
1241 Kamnik

Naročnik:

Risba:
tloris medetaže

Številka lista:
1.03

Merilo:

HALA VITAPUR TEPANJE

1:200

Objekt:

Poblaščen arhitekt - vodja projektiranja:
TINKARA KODELJA, univ.dipl.inž.arh.

Id. št.:
ZAPS PA*-1677

Poblaščen arhitekt:

TINKARA KODELJA, univ.dipl.inž.arh.

Id. št.:
ZAPS PA*-1677

Poblaščen arhitekt:

Sodelavka/Sodelavec:
SIMON VRABEC, dott.mag.arch.

Id. št.:
ZAPS PA*-1677

Sodelavka/Sodelavec:
HANA KIFLE, mag. inž. arh.

Id. št.:
ZAPS PA*-1677

Vrsta projektna dokumentacija:
DGD

Številka projekta:
17213

Številka načrta:
/


Vrsta načrta:
/

Datum Spremembe:
/

Datum:
November 2025

930x297

A 0,28 m²

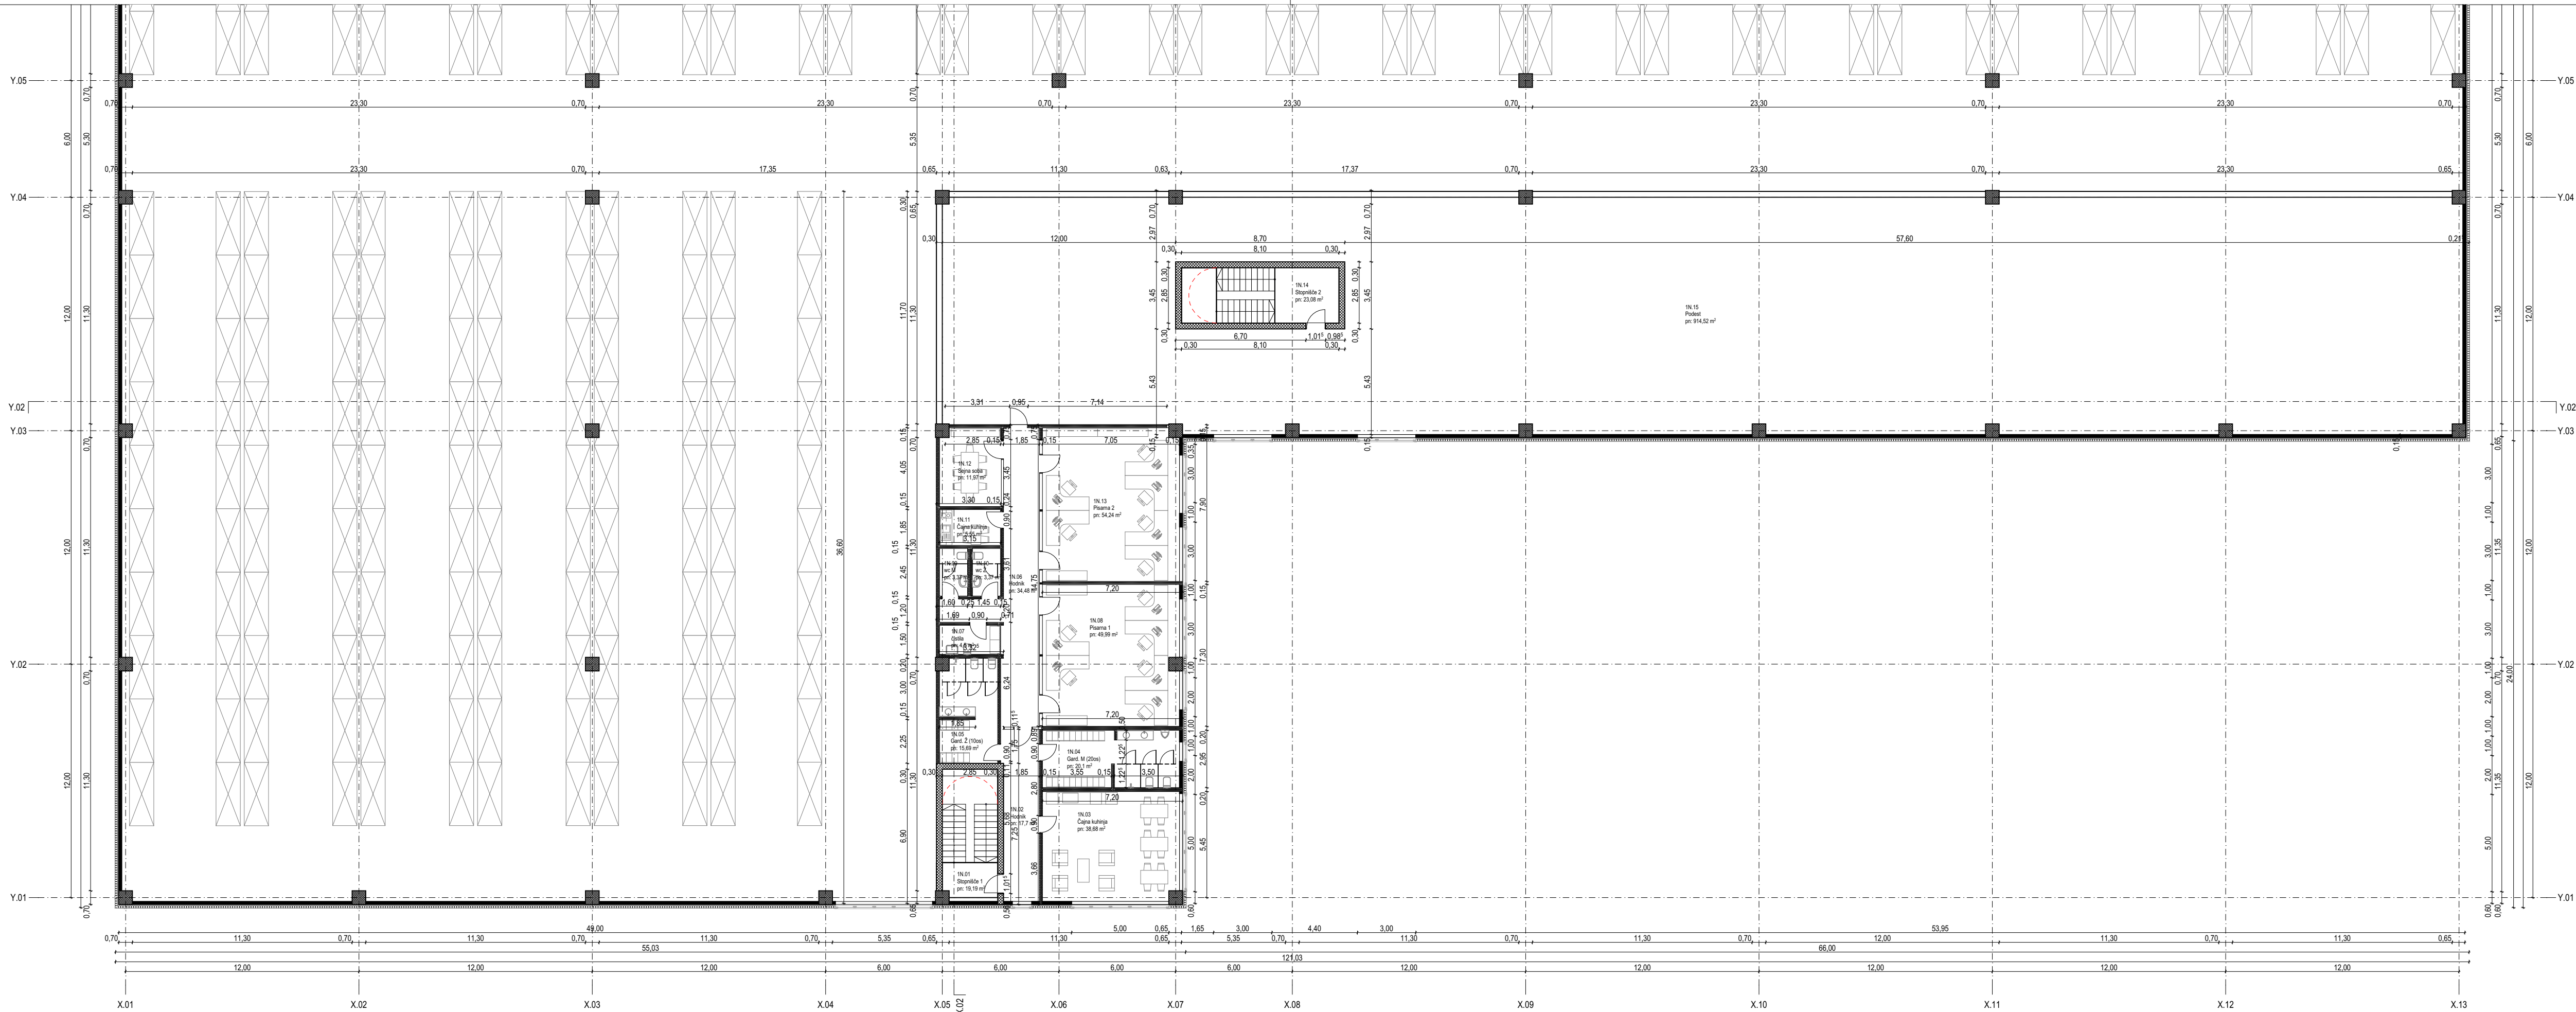


K.O. 1107 - Tepanje
parcela 1518, 20.398 m2


LEGENDA:
novo

- betonska konstrukcija- prefabricirana
- betonska konstrukcija
- pozidava - opečna
- pozidava - porobeton
- suhomontaža
- fasadni panel
- podkonstrukcija za fasadne panele

SHEMATSKI PRIKAZ OBJEKTA

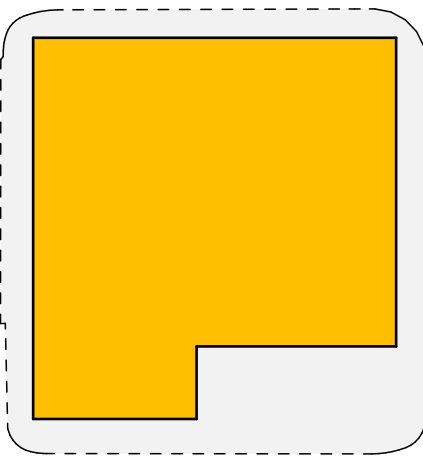

- območje obdelave
- obravnavani objekt

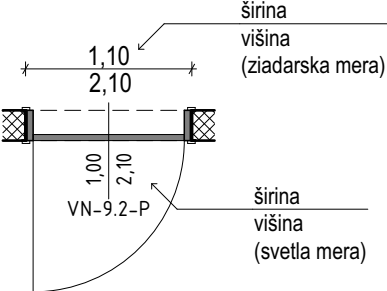

ABSOLUTNA KOTA: K.P. = 294,9 m.n.v. = ±0,00

Projektant:

PROJEKT
NOVA GORICA d.o.o.

Investitor:
SVILANIT SVILA d.o.o., Kamnik
Kovinarska cesta 4
1241 Kamnik

Naročnik:

Risba:
tloris nadstropja

Številka lista:
1.04

Objekt:

HALA VITAPUR TEPANJE

Merilo: 1:200

Pooblaščen arhitekt - vodja projektiranja:
TINKARA KODELJA, univ.dipl.inž.arh.

Id. št.:
ZAPS PA*-1677

Pooblaščen arhitekt:
TINKARA KODELJA, univ.dipl.inž.arh.

Id. št.:
ZAPS PA*-1677

Pooblaščen arhitekt:

Id. št.:

Sodelavka/Sodelavec:
SIMON VRABEC, dott.mag.arch.

Id. št.:

Sodelavka/Sodelavec:
HANA KIFLE, mag. inž. arh.

Id. št.:

Vrsta projektna dokumentacije:
DGD

Številka projekta:
17213


Številka načrta:
/

Vrsta načrta:
/

Datum Spremembe:
/

Datum:
November 2025


930x641
A: 0,78 m²

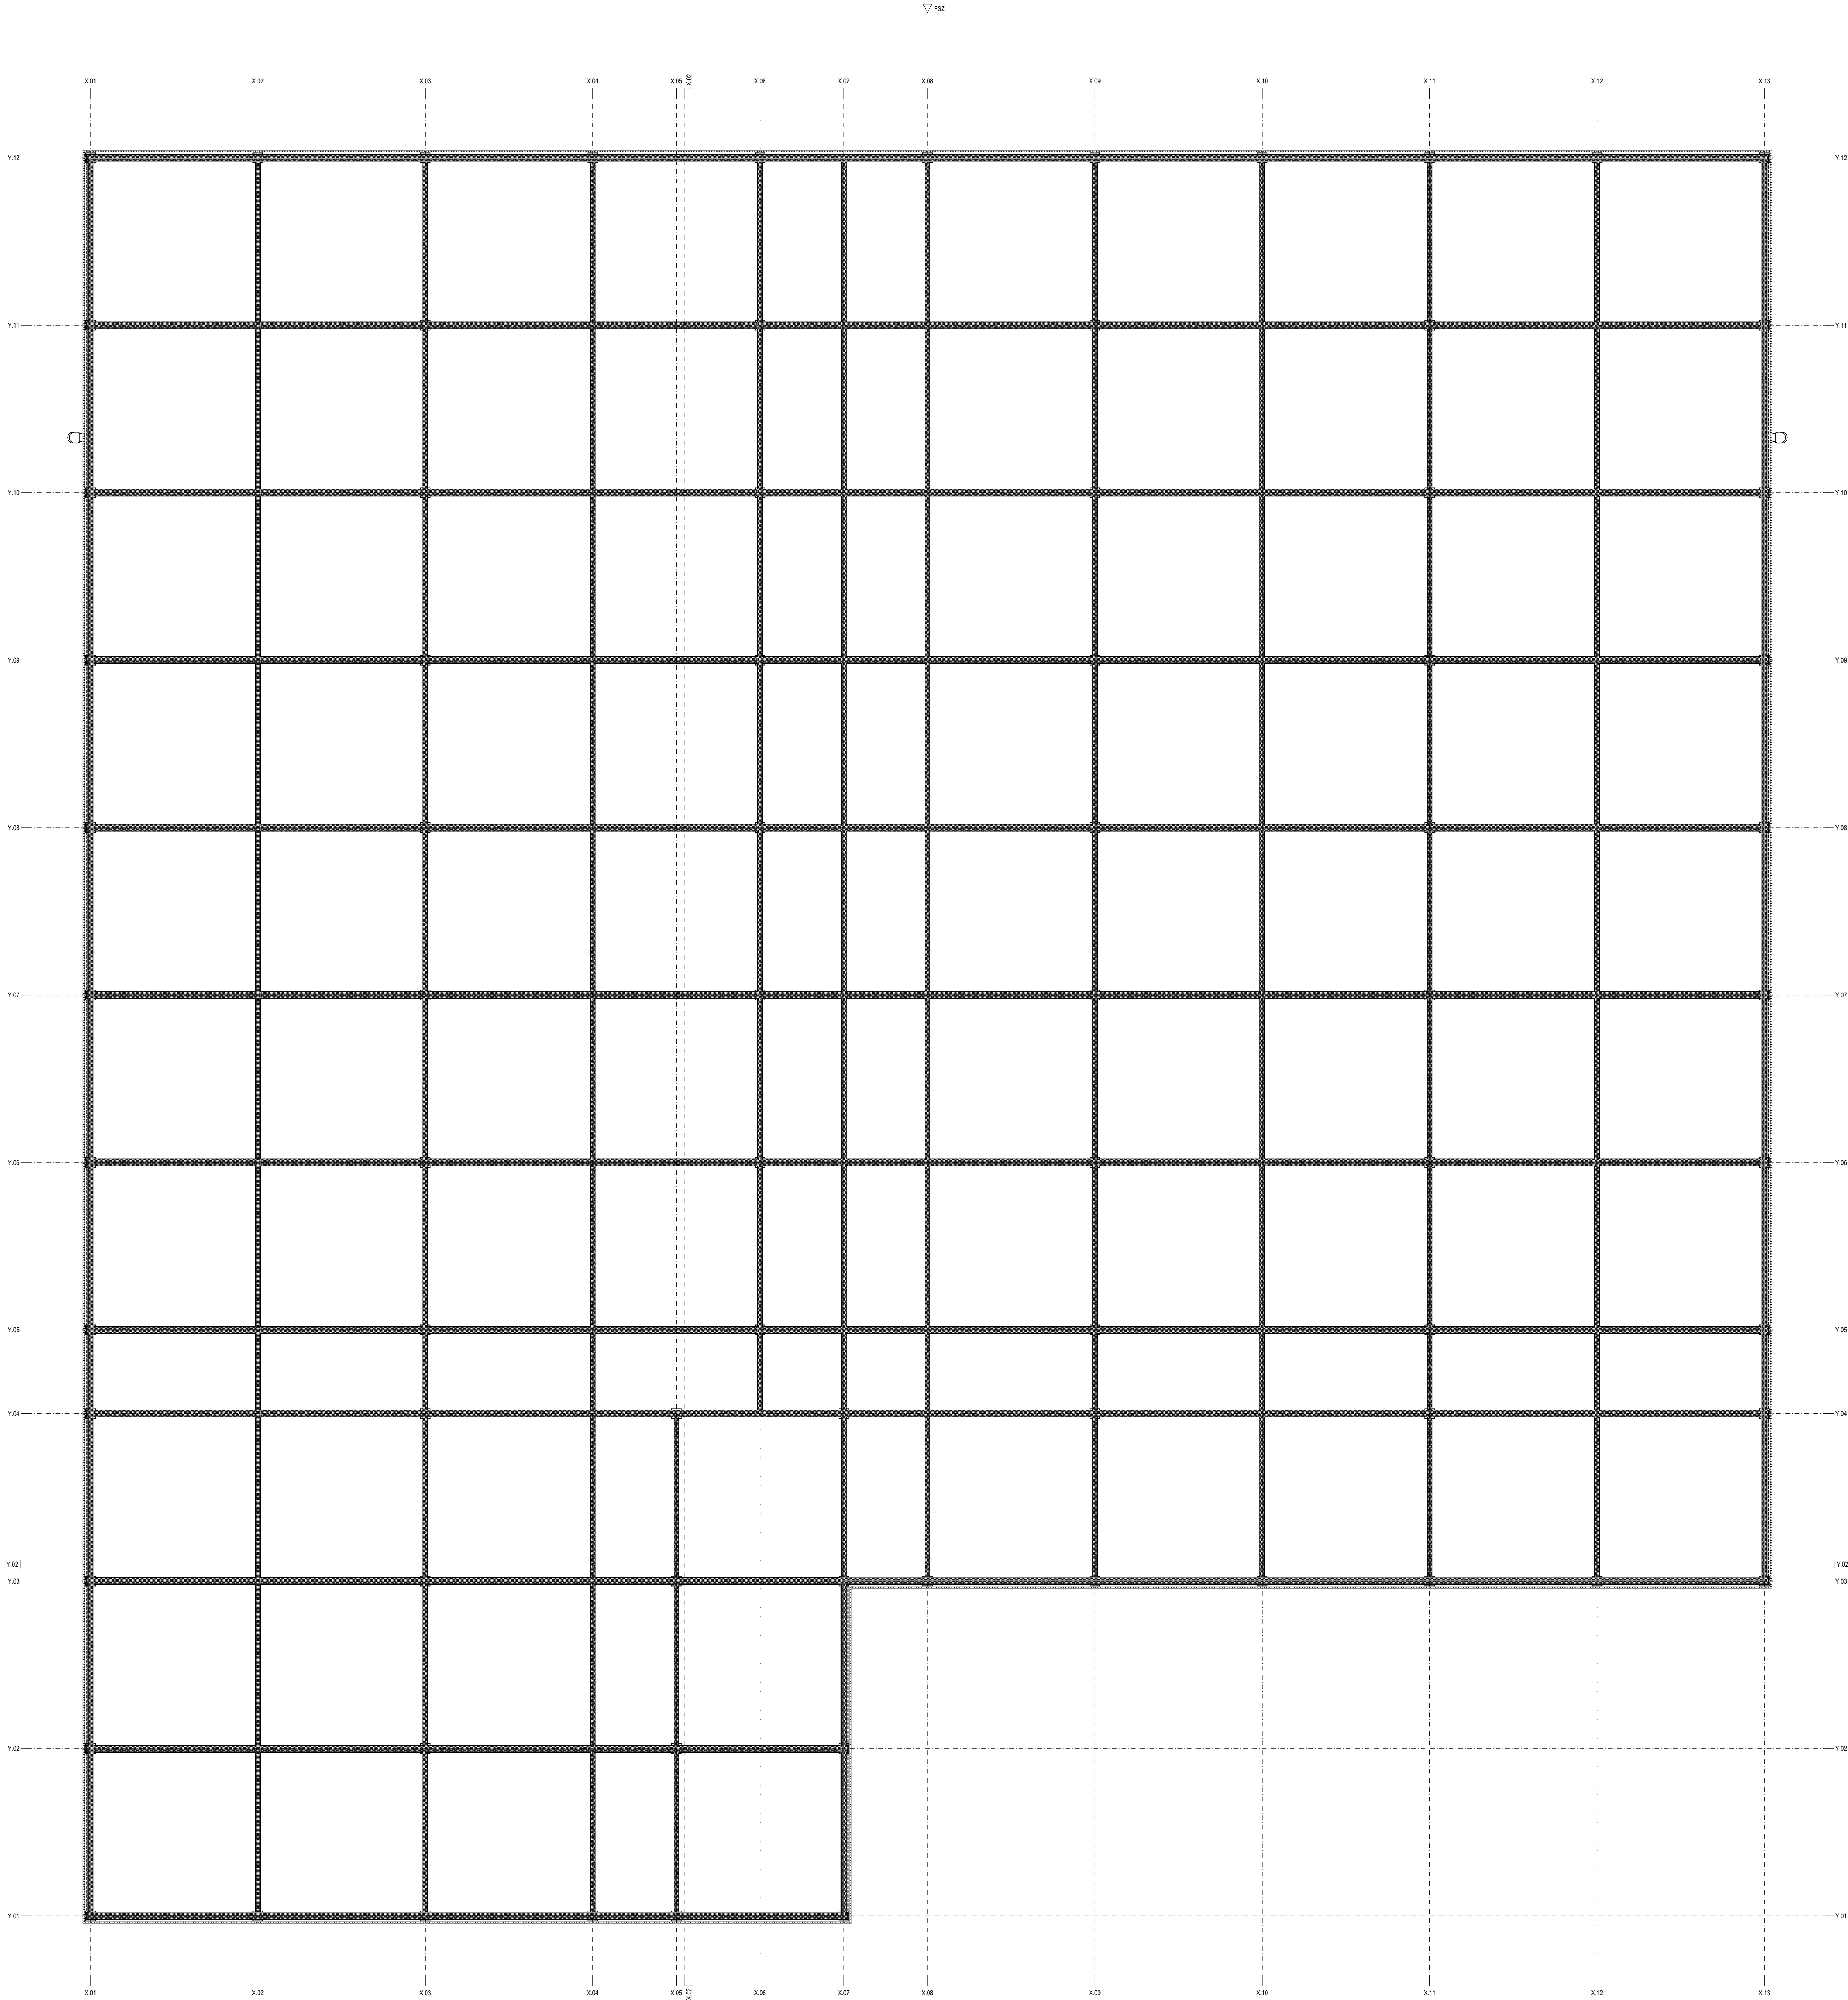


K.O. 1107 - Tepanje
parcela 1518, 20.398 m²

- LEGENDA:
- novi:
- betonska konstrukcija - prefabricirana
 - betonska konstrukcija
 - pozidava - opečna
 - pozidava - porobeton
 - suhomontaža
 - fasadni panel
 - podkonstrukcija za fasadne panele

SCHEMATSKI PRIKAZ OBJEKTA

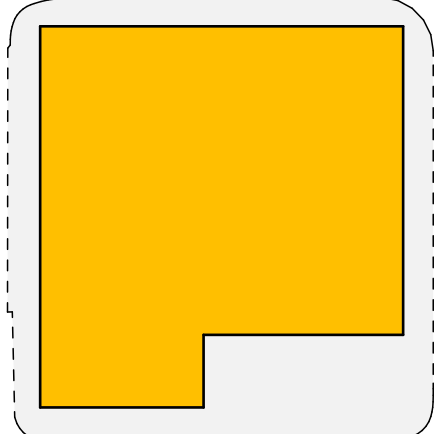

- območje obdelave
obravnavani objekt

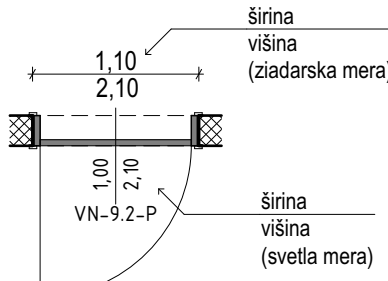

ABSOLUTNA KOTA: K.P. = 294,9 m.n.v. = ±0,00

PROJEKT

Investitor:
SVILANIT SVILA d.o.o., Kamnik
Kovinarska cesta 4
1241 Kamnik

Nadzornik:

Štampa lista:

1.05

Opis:
HALA VITAPUR TEPANJE











Vrsta projekta:

DGD







Datum Spremembe:

/

Datum:

November 2025



330x641
A: 0,78 m²



K.O. 1107 - Tepanje
parcela 1518, 20.398 m2

- LEGENDA:
- novi
 - betonska konstrukcija - prefabricirana
 - betonska konstrukcija
 - pozidava - opečna
 - pozidava - porobeton
 - suhomontaža
 - fasadni panel
 - podkonstrukcija za fasadne panele

SCHEMATSKI PRIKAZ OBJEKTA

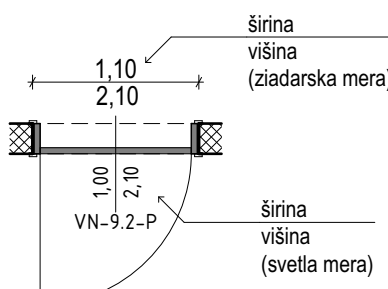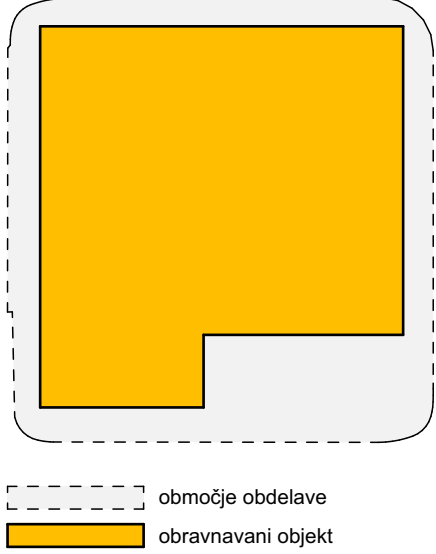

ABSOLUTNA KOTA: K.P. = 294,9 m.n.v. = ±0,00

