


Priloga 1: Komunalna ureditev
obmocja posega

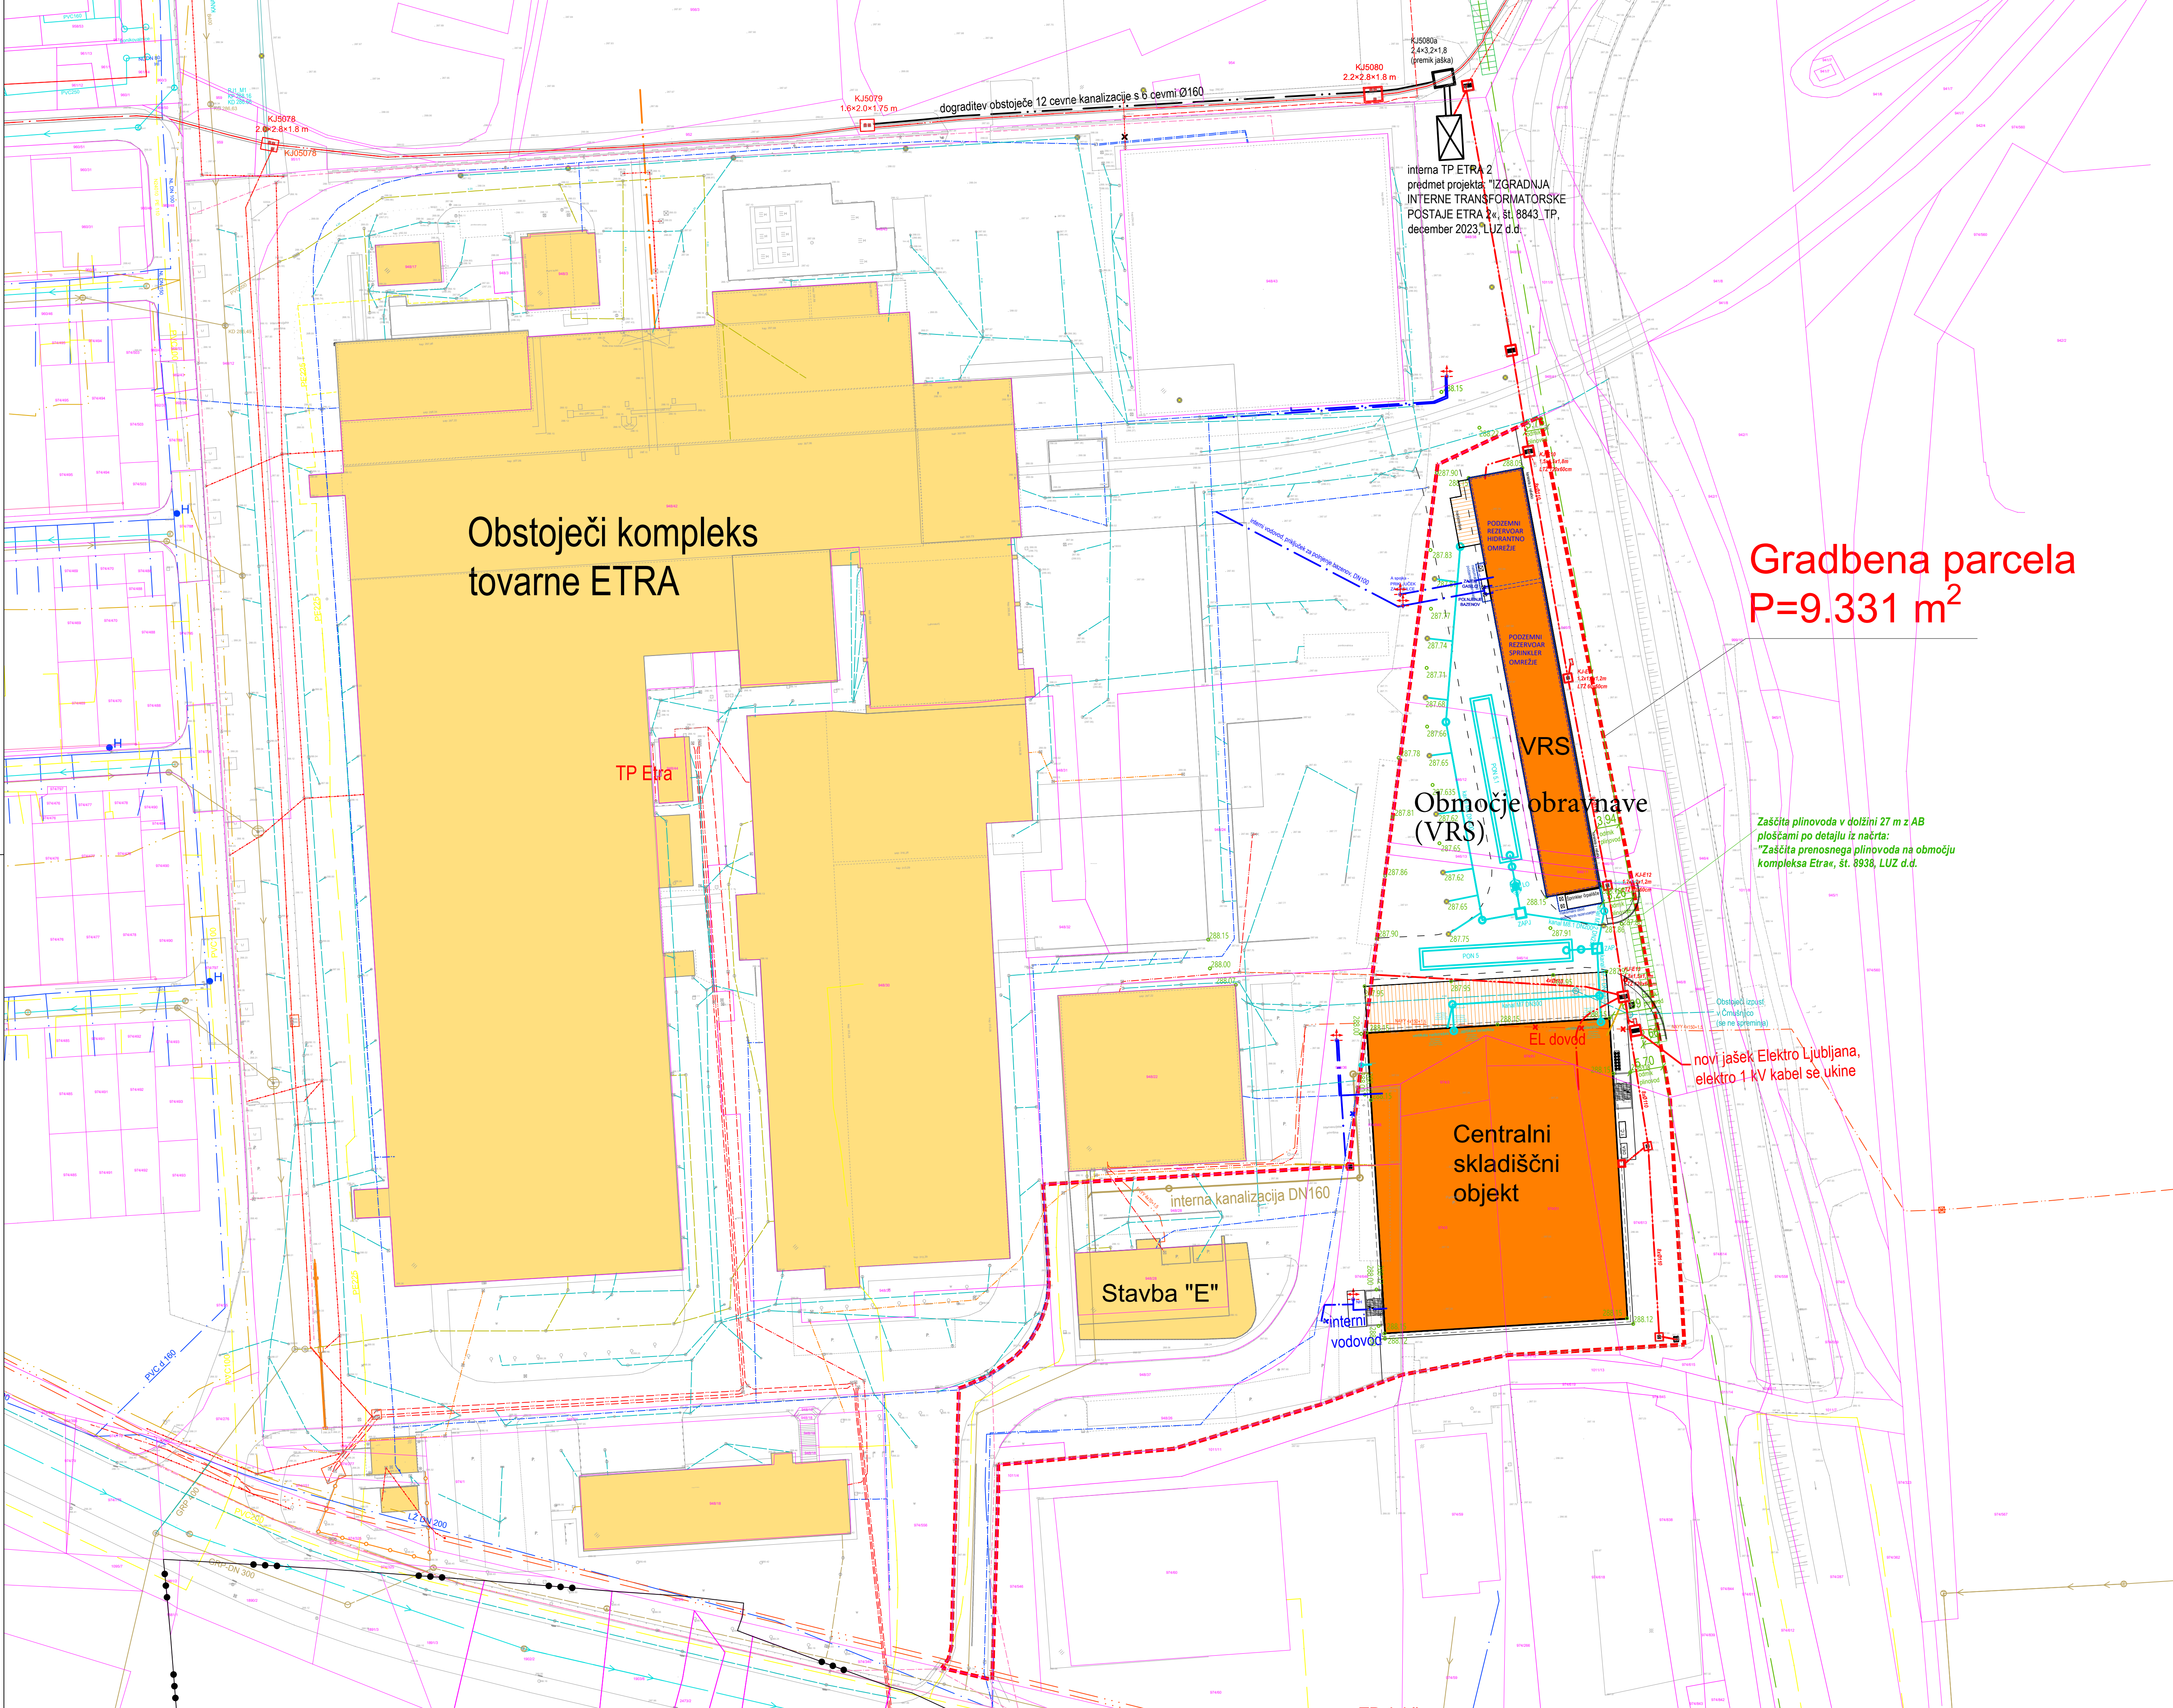

Gradbena parcela
P=9.331 m²

Obstoječi kompleks
tovarne ETRA

TP Etra

Območje obravnave
(VRS)

VRS

Centralni skladiščni
objekt

Stavba "E"

Zaščita plinovoda v dolžini 27 m z AB
ploščami po detajlu iz načrta:
"Zaščita prenosnega plinovoda na območju
kompleksa Etra", št. 8938, LUZ d.d.

novi jašek Elektro Ljubljana,
elektro 1 kV kabel se ukine

LEGENDA KOMUNALNIH VODOV			
OBSTOJEČI	PREDVIDENI PREDMET PROJEKTA	UKINJENI	PREDVIDENI NI PREDMET PROJEKTA
Kanalizacija			
Kanalizacija - meliorna			
Vodovod			
Prenosni prevod			
Prihod			
Vodovod			
El. vodni sistem - podzemni			
El. vodni sistem - nadzemni			
Gasna razvodnja			
Telekomunikacijski vod			
Kabelski TV			



KOMUNALNI ZBIRNIK

PROJEKTANT	<div>1</div> <div>LIUBLJANSKI URBANISTIČNI ZAVOD d.d.</div> <div>Verovškova ulica 64, 1001 Ljubljana</div> <div>Telefon +386(0)1 360 24 00</div> <div>www.luz.si • info@luz.si</div>		
OBJEKT	CENTRALNO SKLADIŠČE		
INVESTITOR	KOLEKTOR ETRA d.o.o. Šlandrova ulica 10 1000 Ljubljana		
VODJA PROJEKTA	Polona Troha Kleindienst, univ.dipl.inž.arh. ZAPS 1448 A		
POOBLASČENI ARHITEKT	Martin Starc, univ.dipl.inž.arh. ZAPS 1039 PA PPN		
SODELAVCI	Miha Miklavčič		
VRSTA DOKUMENTACIJE	DGD	ŠT. PROJEKTA:	9239
VRSTA NAČRTA	Lokacijski prikazi	ŠT. NAČRTA:	9239
VSEBINA RISBE	KOMUNALNI ZBIRNIK-IZSEK	MERILO:	1:500
DATUM	April 2024, sprememba december 2025	ŠT. RISBE:	5
OPOMBE			