


ŽIČE

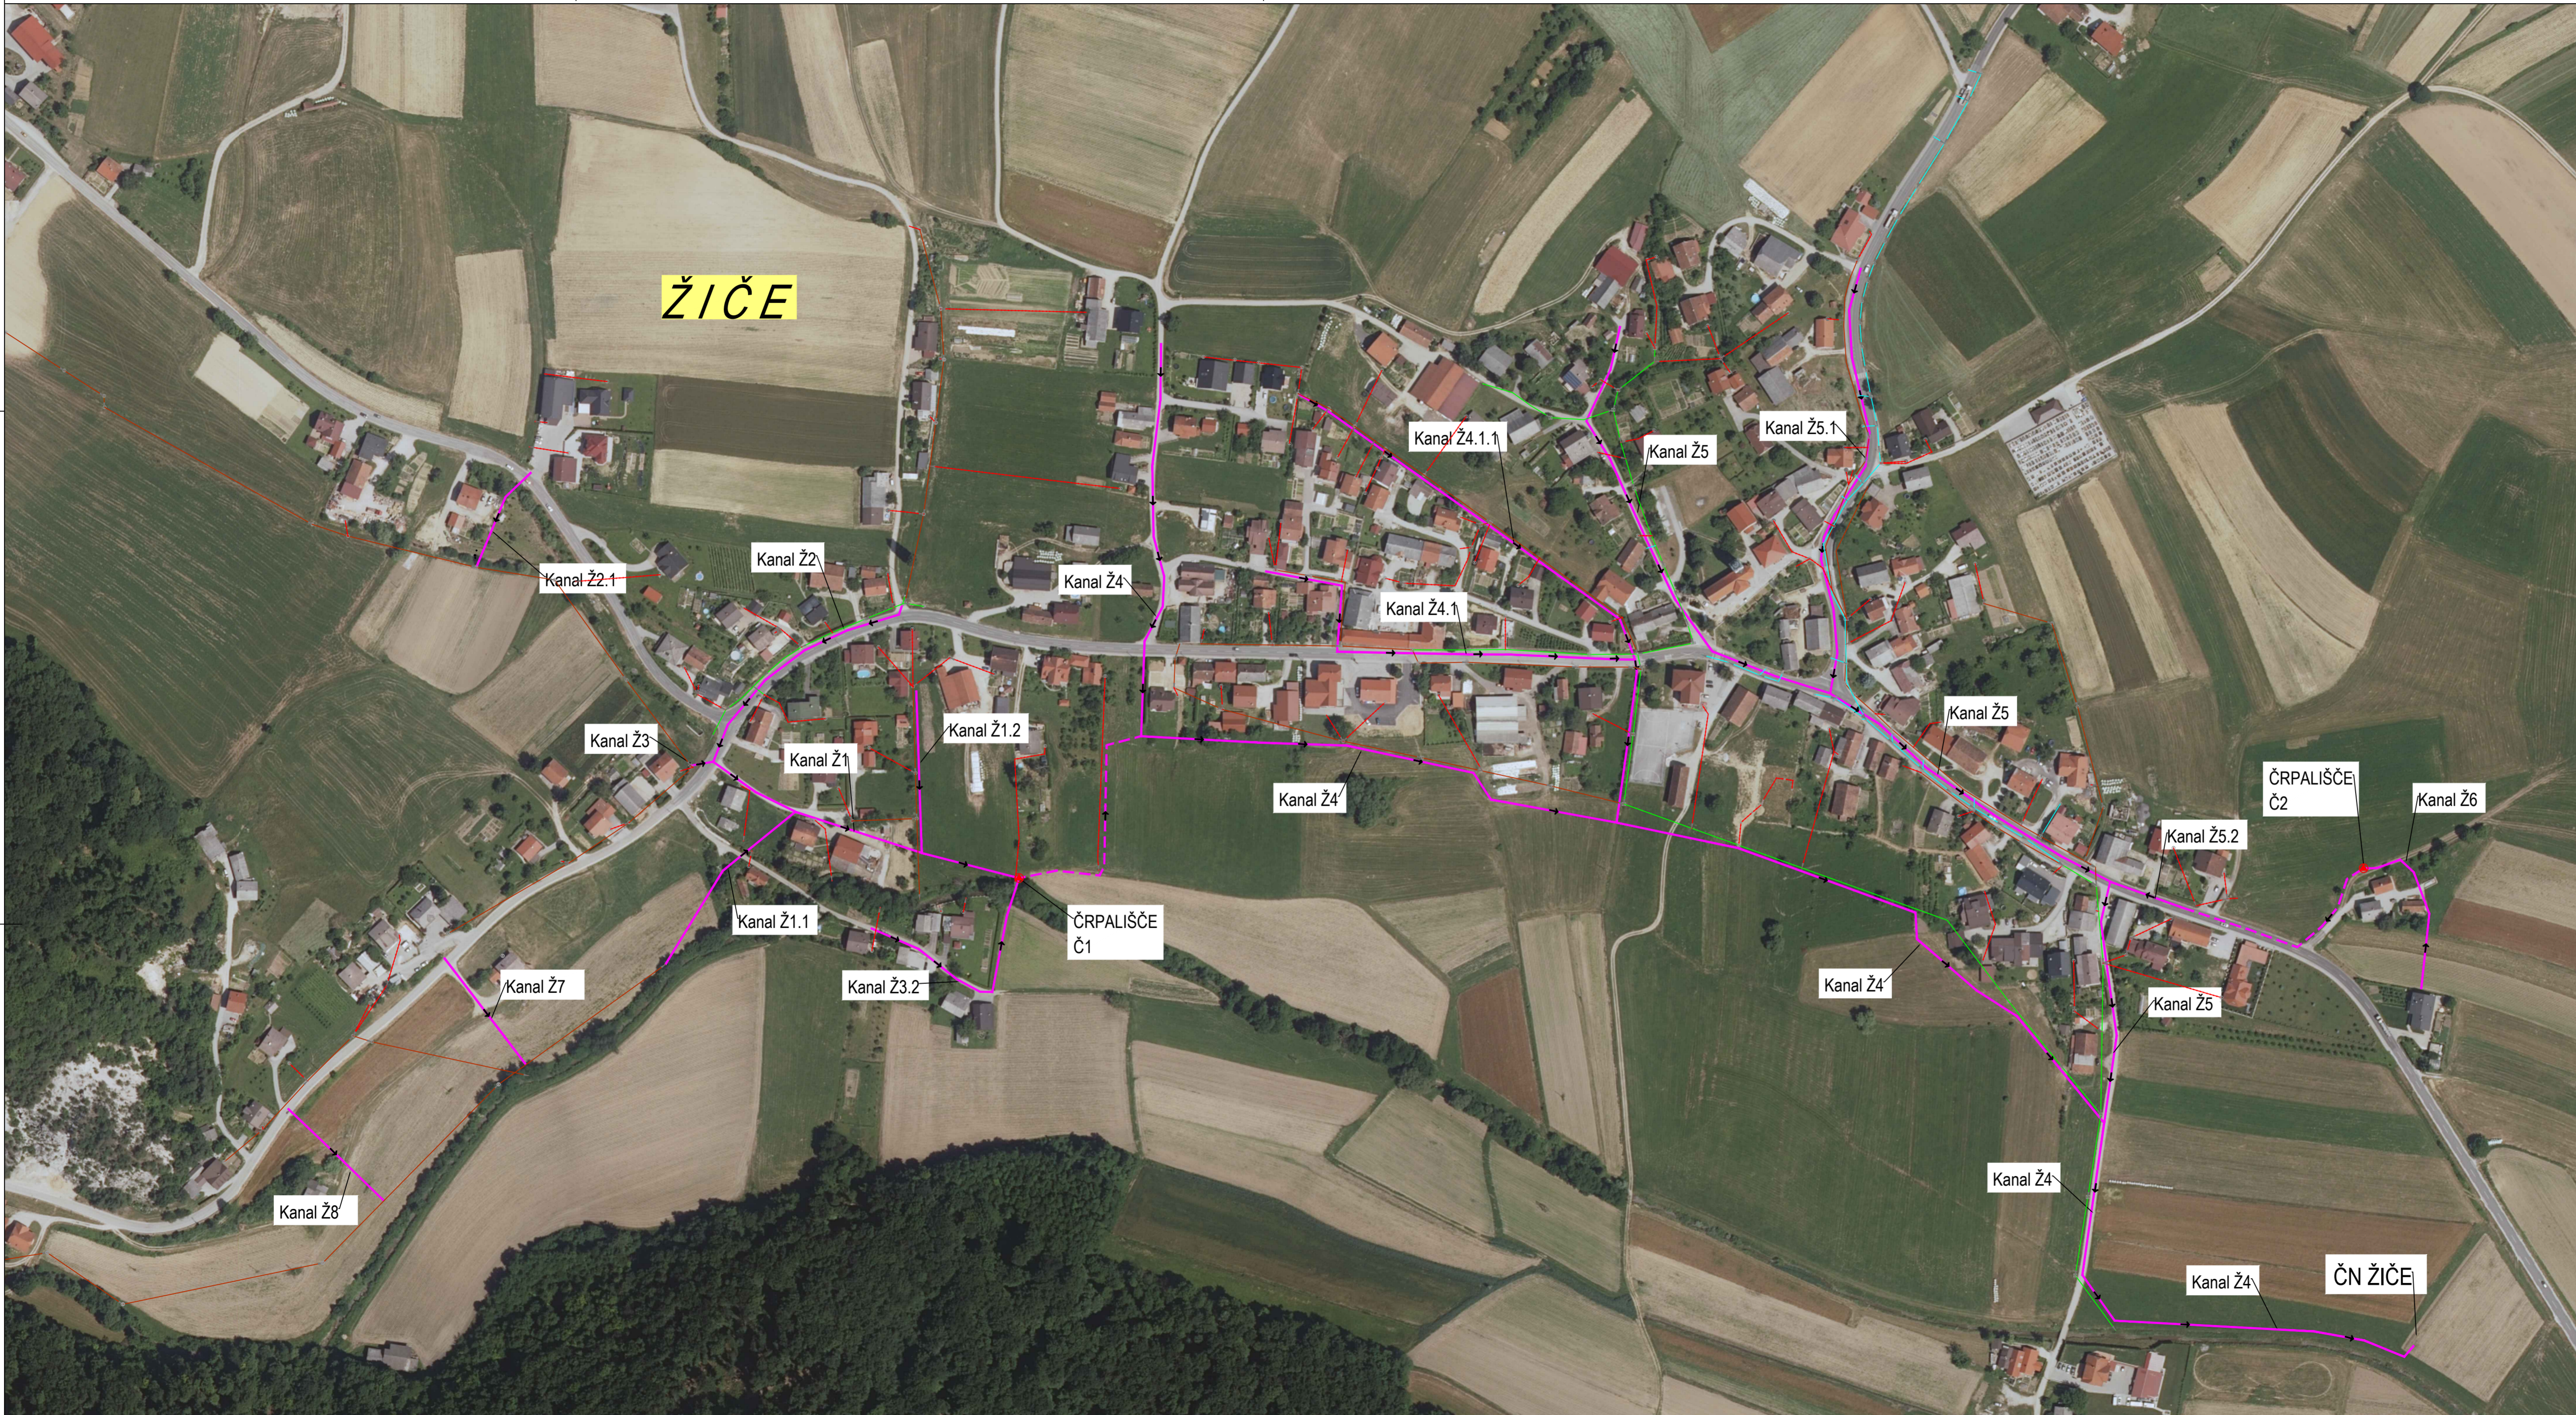

LEGENDA:

- PREDVIDENA KOMUNALNA KANALIZACIJA
- - - PREDVIDENA TLAČNA KANALIZACIJA
- PREDVIDENO ČRPALIŠČE
- OBSTOJEČA KOMUNALNA KANALIZACIJA
- OBSTOJEČA PADAVINSKA KANALIZACIJA
- OBSTOJEČA MEŠANA KANALIZACIJA
- - - OBSTOJEČI HIŠNI PRIKLJUČEK

Spremembe:	Opis spremembe:	Datum:	Podpis:
Investitor: MESTNA OBČINA SLOVENSKE KONJICE Stari trg 29 3210 Slovenske Konjice		Objekt: Primarna in sekundarna kanalizacija v naselju Žiče	
Projektivno podjetje: ekologika d.o.o. Savinjsko nabrežje 4, 3000 Celje		Vsebina risbe: PREGLEDNA SITUACIJA NASELJA ŽIČE	
Odg. oseba projektanta: Prostošeni inženir	Ime in priimek: Tomaž OBERŽAN, u.d.i.g.	Identif. št.: G-0521	Podpis: nov. 2021
Obdelal:	dr. Vanja RAMŠAK, u.d.i.g.	G-3945	nov. 2021
Preveril:			
Nosilec podatkov:	Datoteka:	Datum: APRIL 2022	
Oznaka risbe:			
			Številka načrta: PRO K 21020.2 DGD
			Številka priloge: 01.01.01