

From: Andrej Poljanšek
Sent: Thu, 30 Jun 2022 12:55:39 +0200
To: spela.bergant@gov.si
Subject: FW: Kanalizacija Selo - Projekt

Pozdravljena!

To je zadnja verzija projekta kanalizacije, za vaše lažje delo.

Lep pozdrav,



Andrej POLJANŠEK

04 50 50 714 / 041 589 860 / andrej.poljansek@ziri.si

OBČINA ŽIRI

Loška cesta 1, 4226 Žiri

04 50 50 700 / obcina.ziri@ziri.si / www.ziri.si

From: Gregor Mlinar [mailto:gregor.mlinar@ziri.si]
Sent: Thursday, June 30, 2022 12:45 PM
To: Andrej Poljansek
Subject: Kanalizacija Selo - Projekt

Lep pozdrav,




Gregor MLINAR

04 50 50 710 / gregor.mlinar@ziri.si

OBČINA ŽIRI

Loška cesta 1, 4226 Žiri

04 50 50 700 / obcina.ziri@ziri.si / www.ziri.si

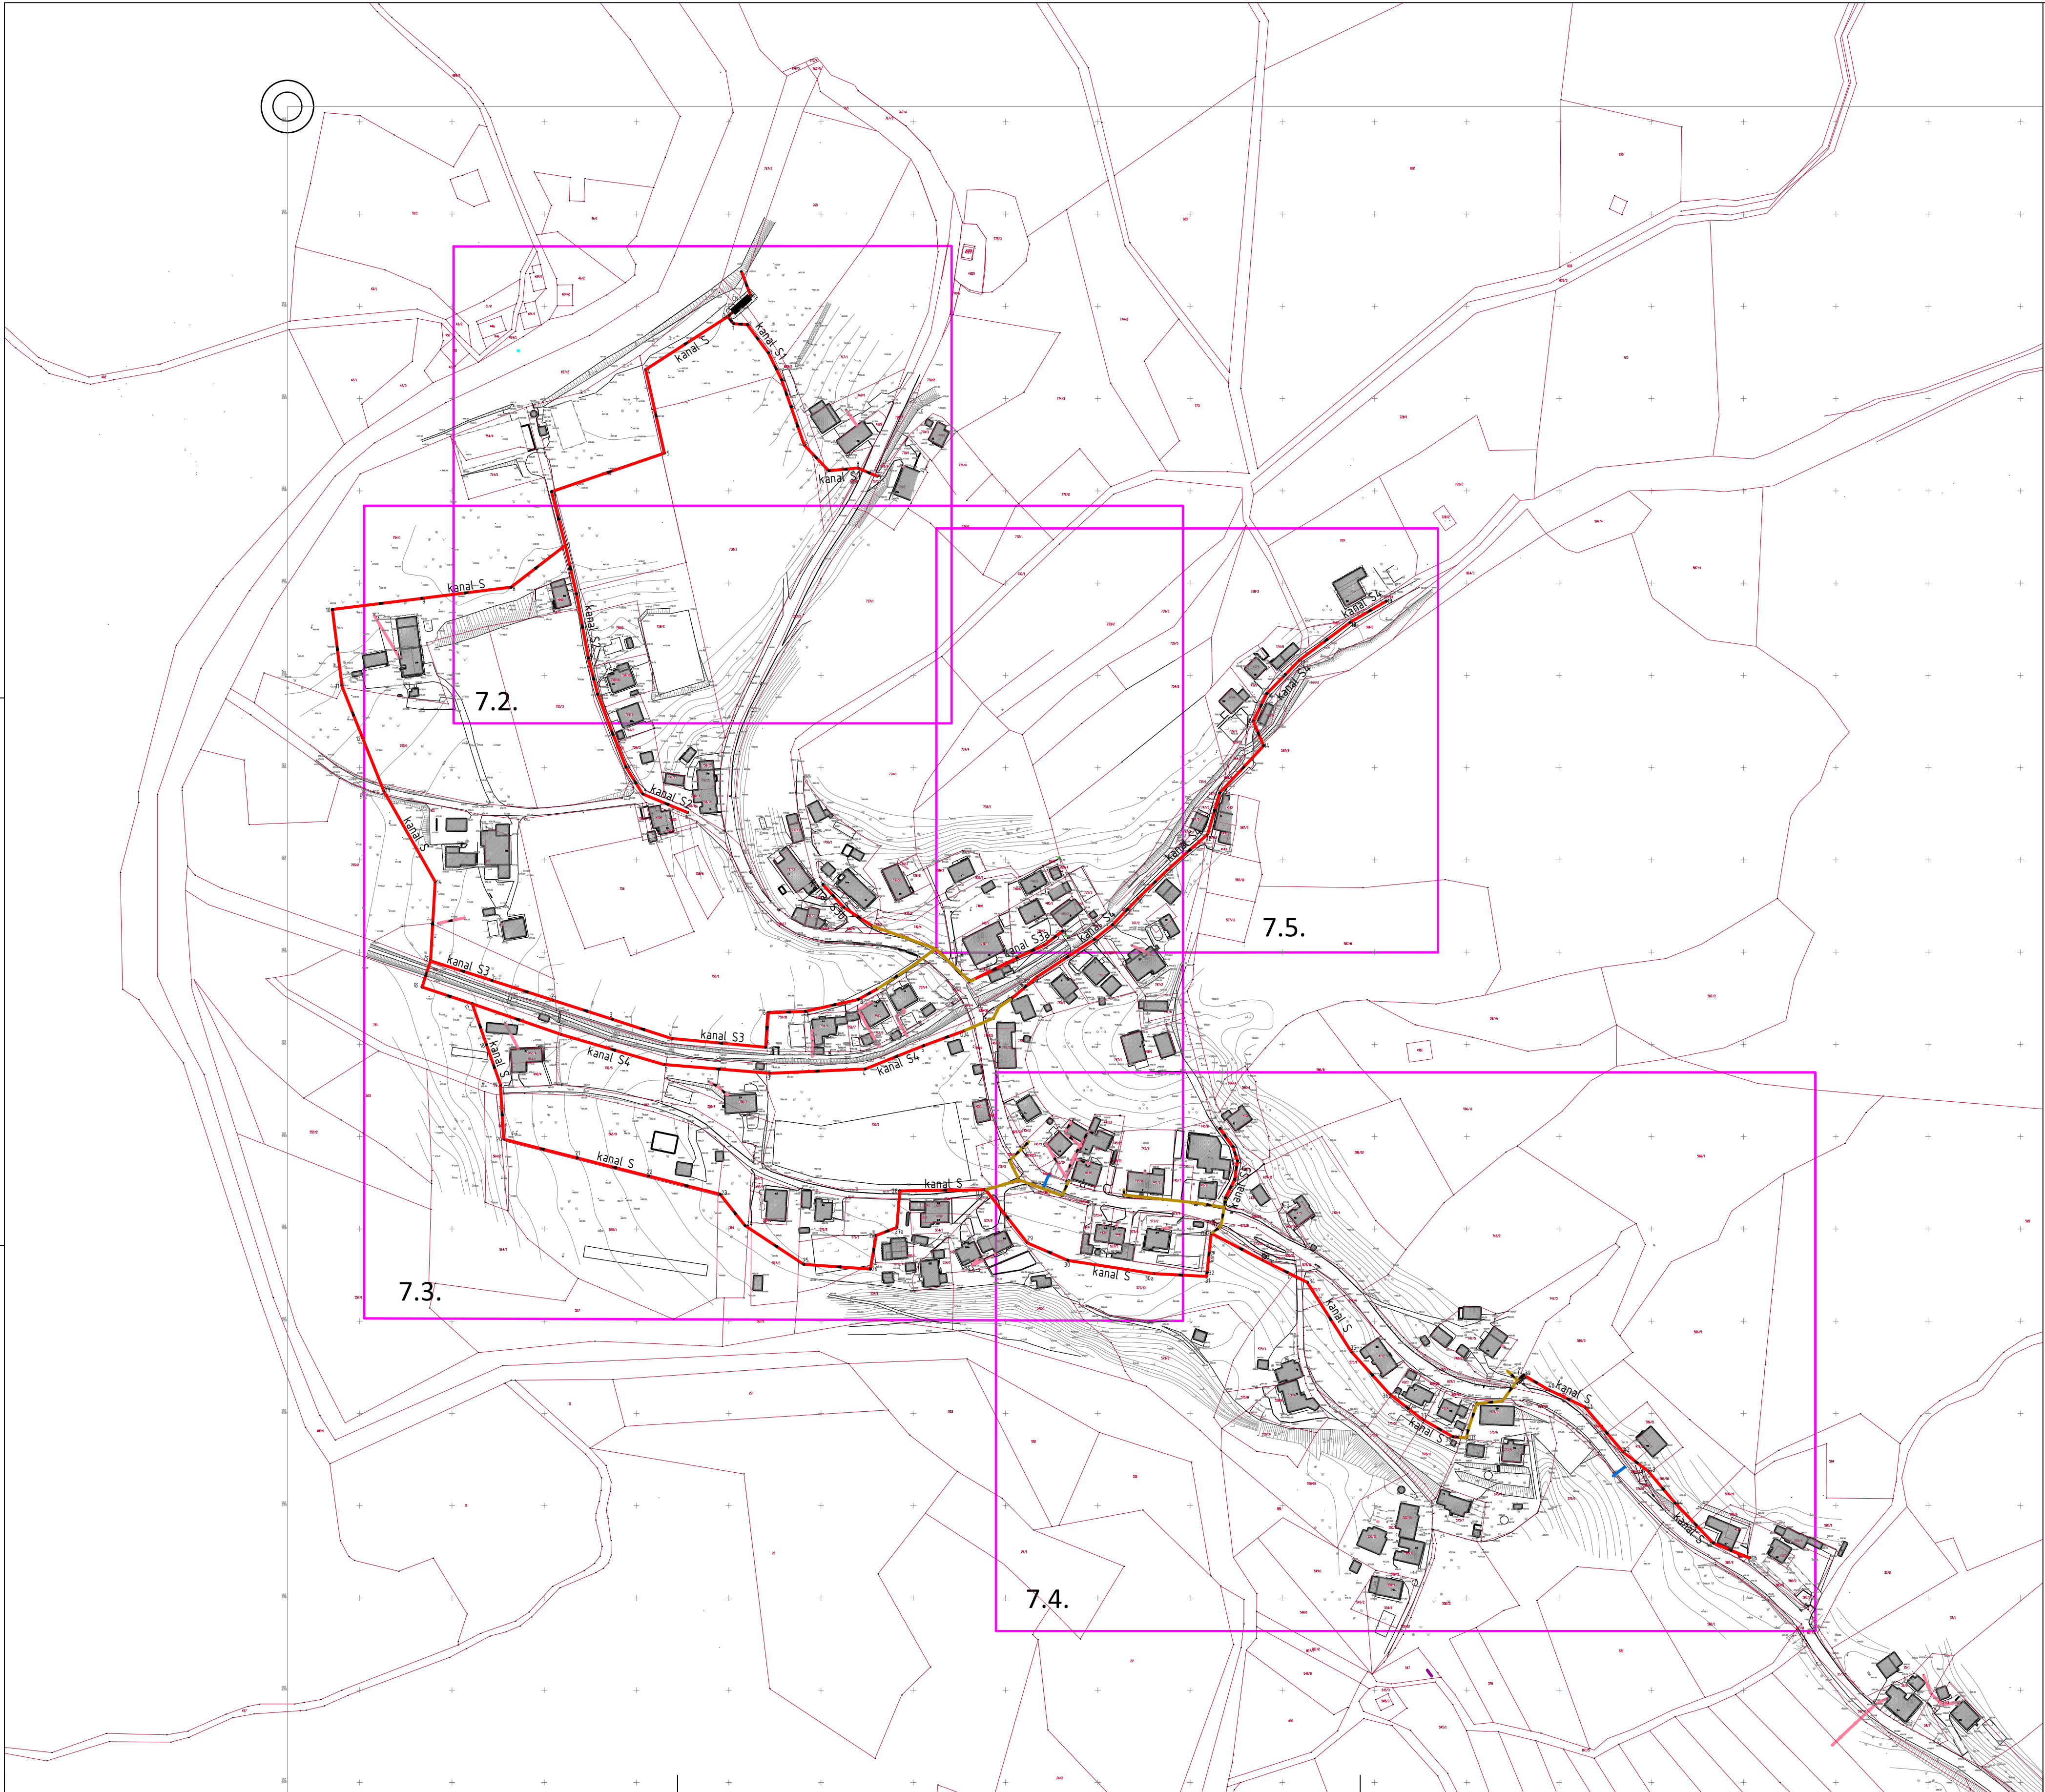
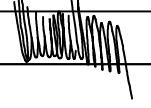



LEGENDA:

—> OBSTOJEČA JAVNA KANALIZACIJA ZA SANITARNE ODPADNE VODE

—> PROJEKTIRANA KANALIZACIJA ZA SANITARNE ODPADNE VODE

PREGLEDNA SITUACIJA KANALIZACIJE
M 1:2000

				VO PROJEKT			
Investitor:				Občina Žiri, Loška cesta 1, 4226 Žiri			
Objekt:				KANALIZACIJA ZA KOMUNALNE ODPADNE VODE NASELJA SELO PRI ŽIREH			
Vrsta projektne dokumentacije:		IDP	Številka projekta:		Številka naloga:	209/2016	
Odgovorni vodja projekta:						IZS G-9084	
Odg. projektant:		Vojko Oman, kom. inž.				Številka lista:	
Sodelavci:						7.1.	
Merilo: 1:2000		Datum izdelave:		oktober 2019			

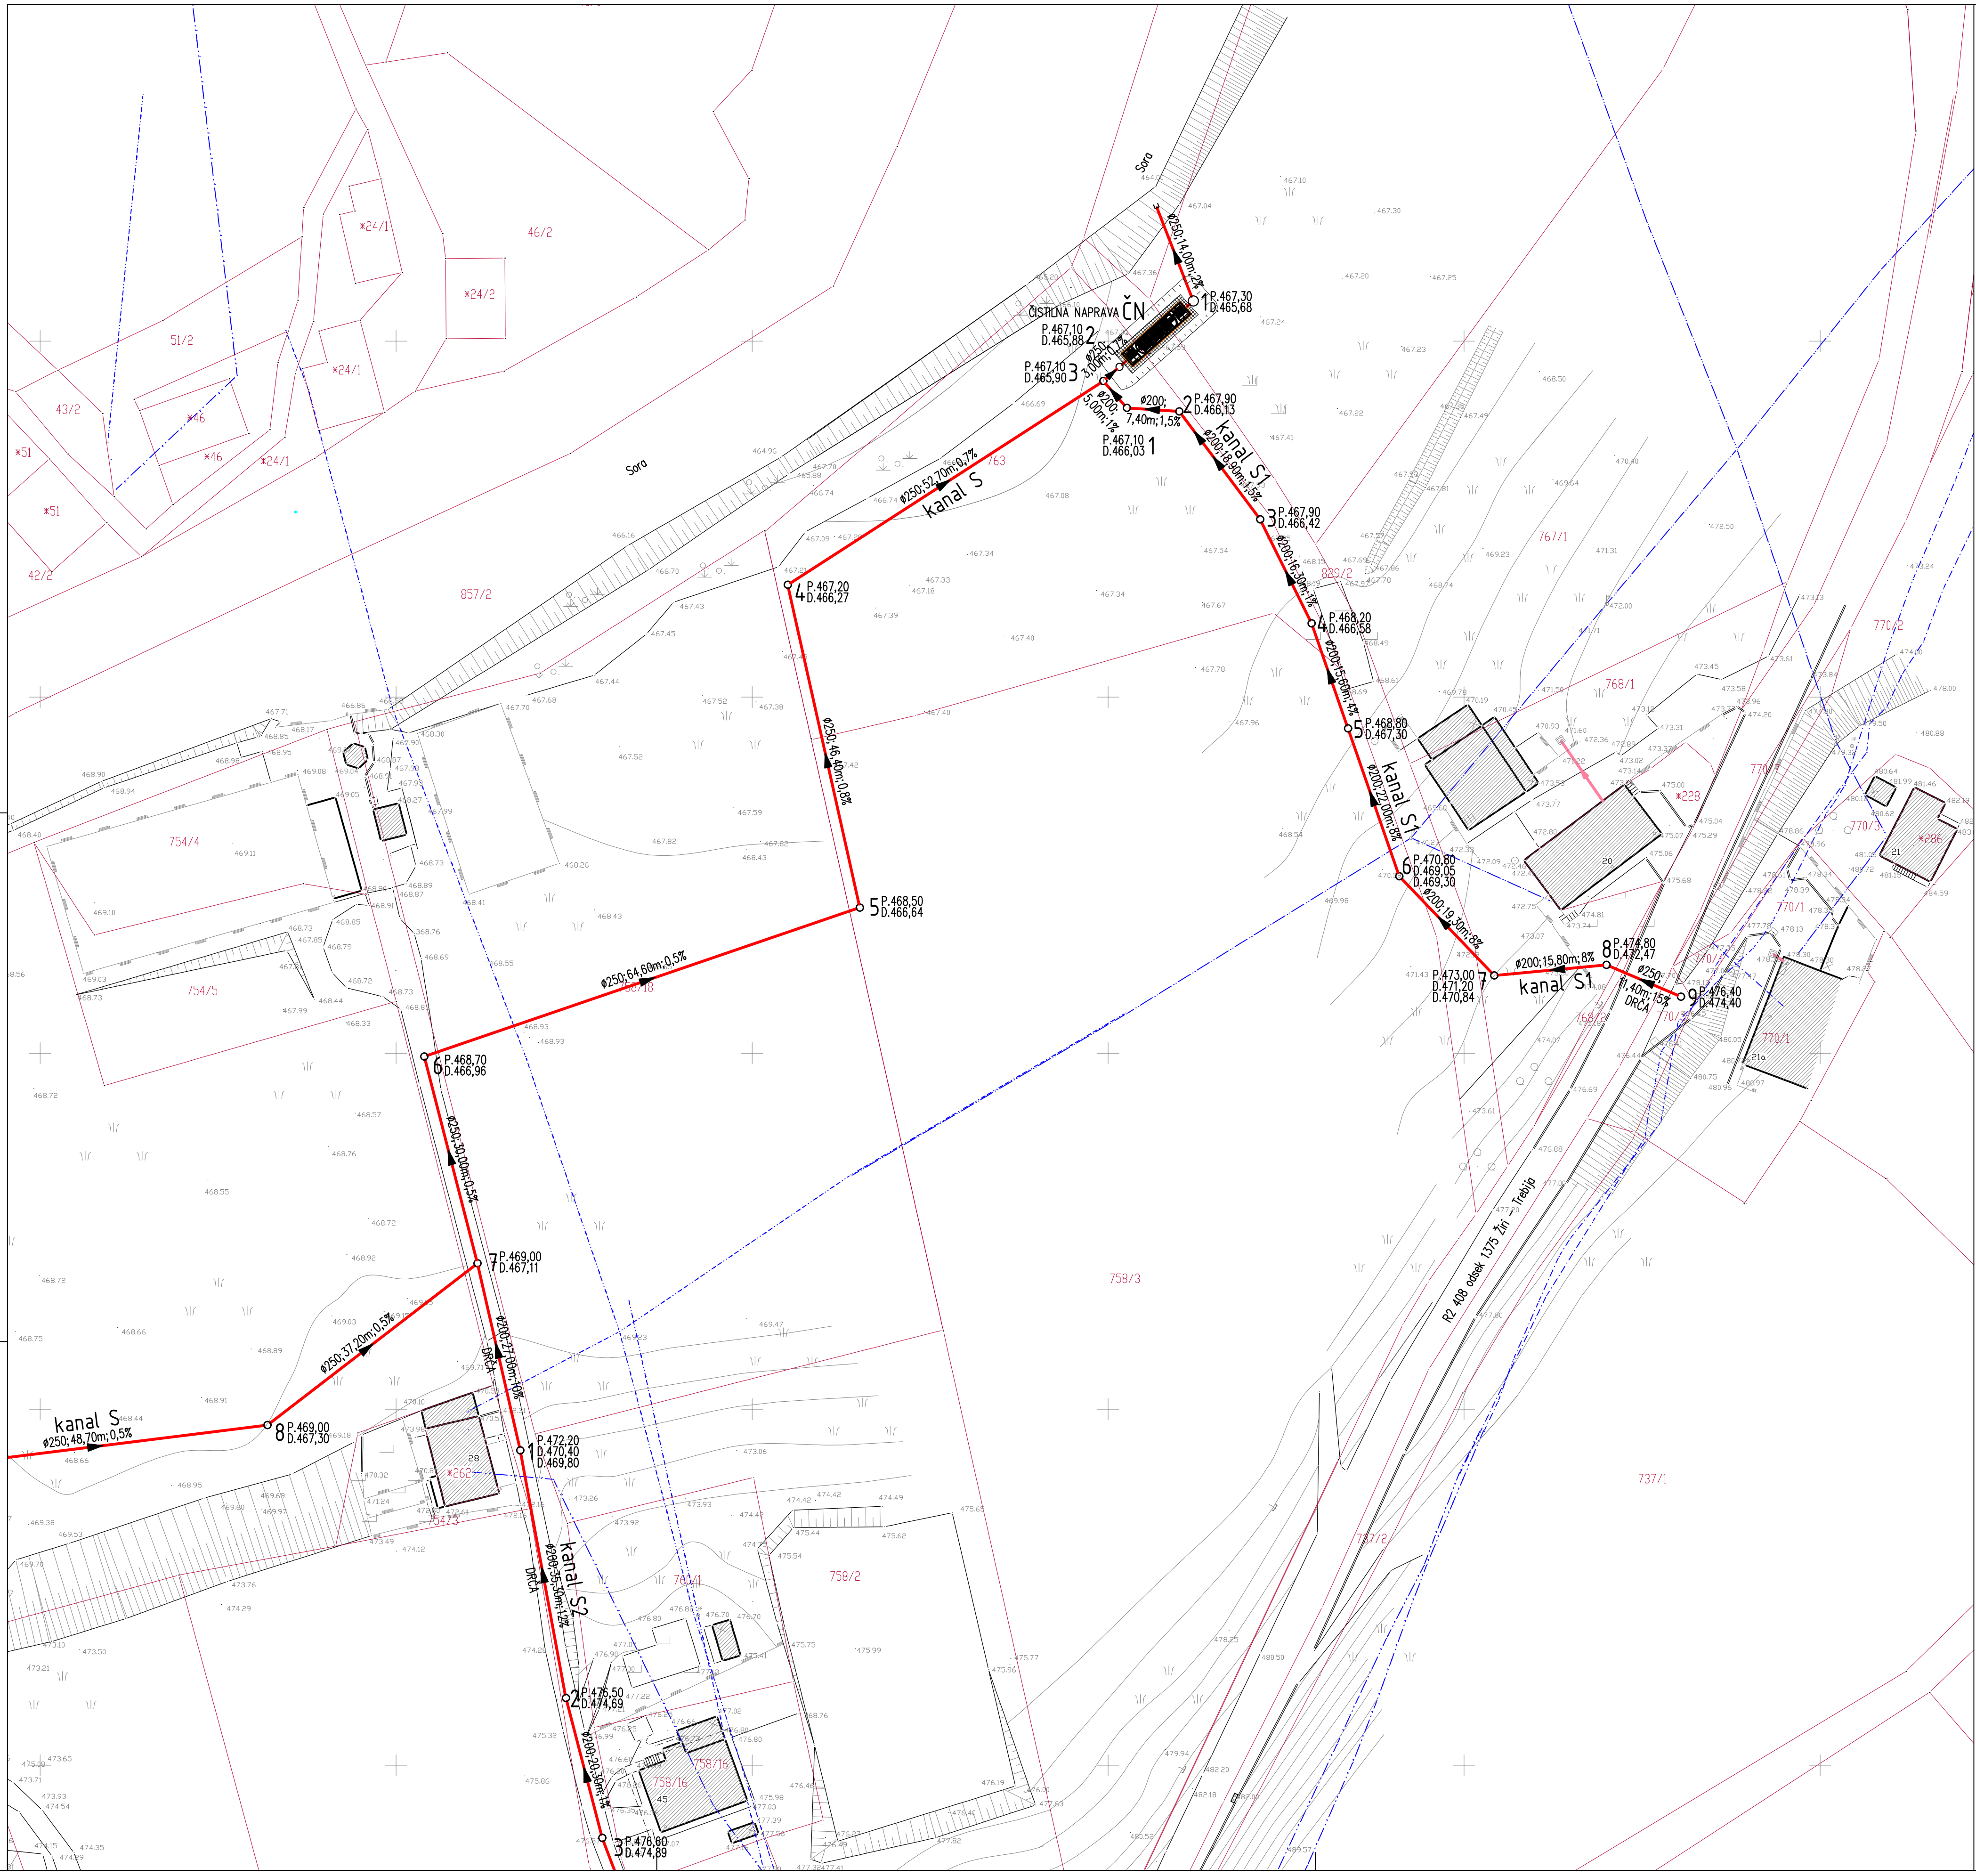

LEGENDA:

PROJEKTIRANA KANALIZACIJA ZA SANITARNE ODPADNE VODE

SITUACIJA KANALIZACIJE ŠT.1

M 1:500

		VO PROJEKT	
Investitor:		Občina Žiri, Loška cesta 1, 4226 Žiri	
Objekt:		KANALIZACIJA ZA KOMUNALNE ODPADNE VODE NASELJA SELO PRI ŽIREH	
Vrsta projektne dokumentacije:		IDP	209/2016
Odgovorni vodja projekta:		Stevilka projekta:	Stevilka načrta:
Odg. projektant:		Vojko Oman, kom. inž.	
Sodelavci:		IZS G-9084	
Merilo: 1:500		Datum izdelave: oktober 2019	
		7.2.	

