


<b>dekleva gregorič arhitekti</b>	
delmatinova ulica 11 SI-1000 ljubljana slovenija, EU t: +386 1 430 25 70 www.dekleva-gregoric.com	
objekt	
<b>CENTER ZNANOSTI - LJUBLJANA</b>	
investitor	
Republika Slovenija, Ministrstvo za izobraževanje znanost in šport, Masarykova cesta 16, Ljubljana	
odgovorni vodja projekta	
Aljoša Dekleva, univ.dipl.inž.arh. ZAPS A-1117	
odgovorni projektant	
Aljoša Dekleva, univ.dipl.inž.arh. ZAPS A-1117	
projektanti	
Aljoša Dekleva, univ.dipl.inž.arh. ZAPS A-1117 Tina Gregorič, univ.dipl.inž.arh. Lea Kovič, univ.dipl.inž.arh. Tanja Adler, univ.dipl.inž.arh. Martin Kruh, abs.arh. Manca Žugič, mag.inž.arh.	
spremembe	
vrsta projekta	
	<b>IDP</b>
vrsta načrta	
	<b>1-ARHITEKTURA</b>
osebna risba	
	<b>TLORIS KLETI</b>
merilo	
	<b>1 : 200</b>
datum	
	<b>MAJ 2020</b>
število projekta	
	<b>134-19</b>
število risbe	
	<b>01</b>

±0.00 = 292.00 m.n.v.

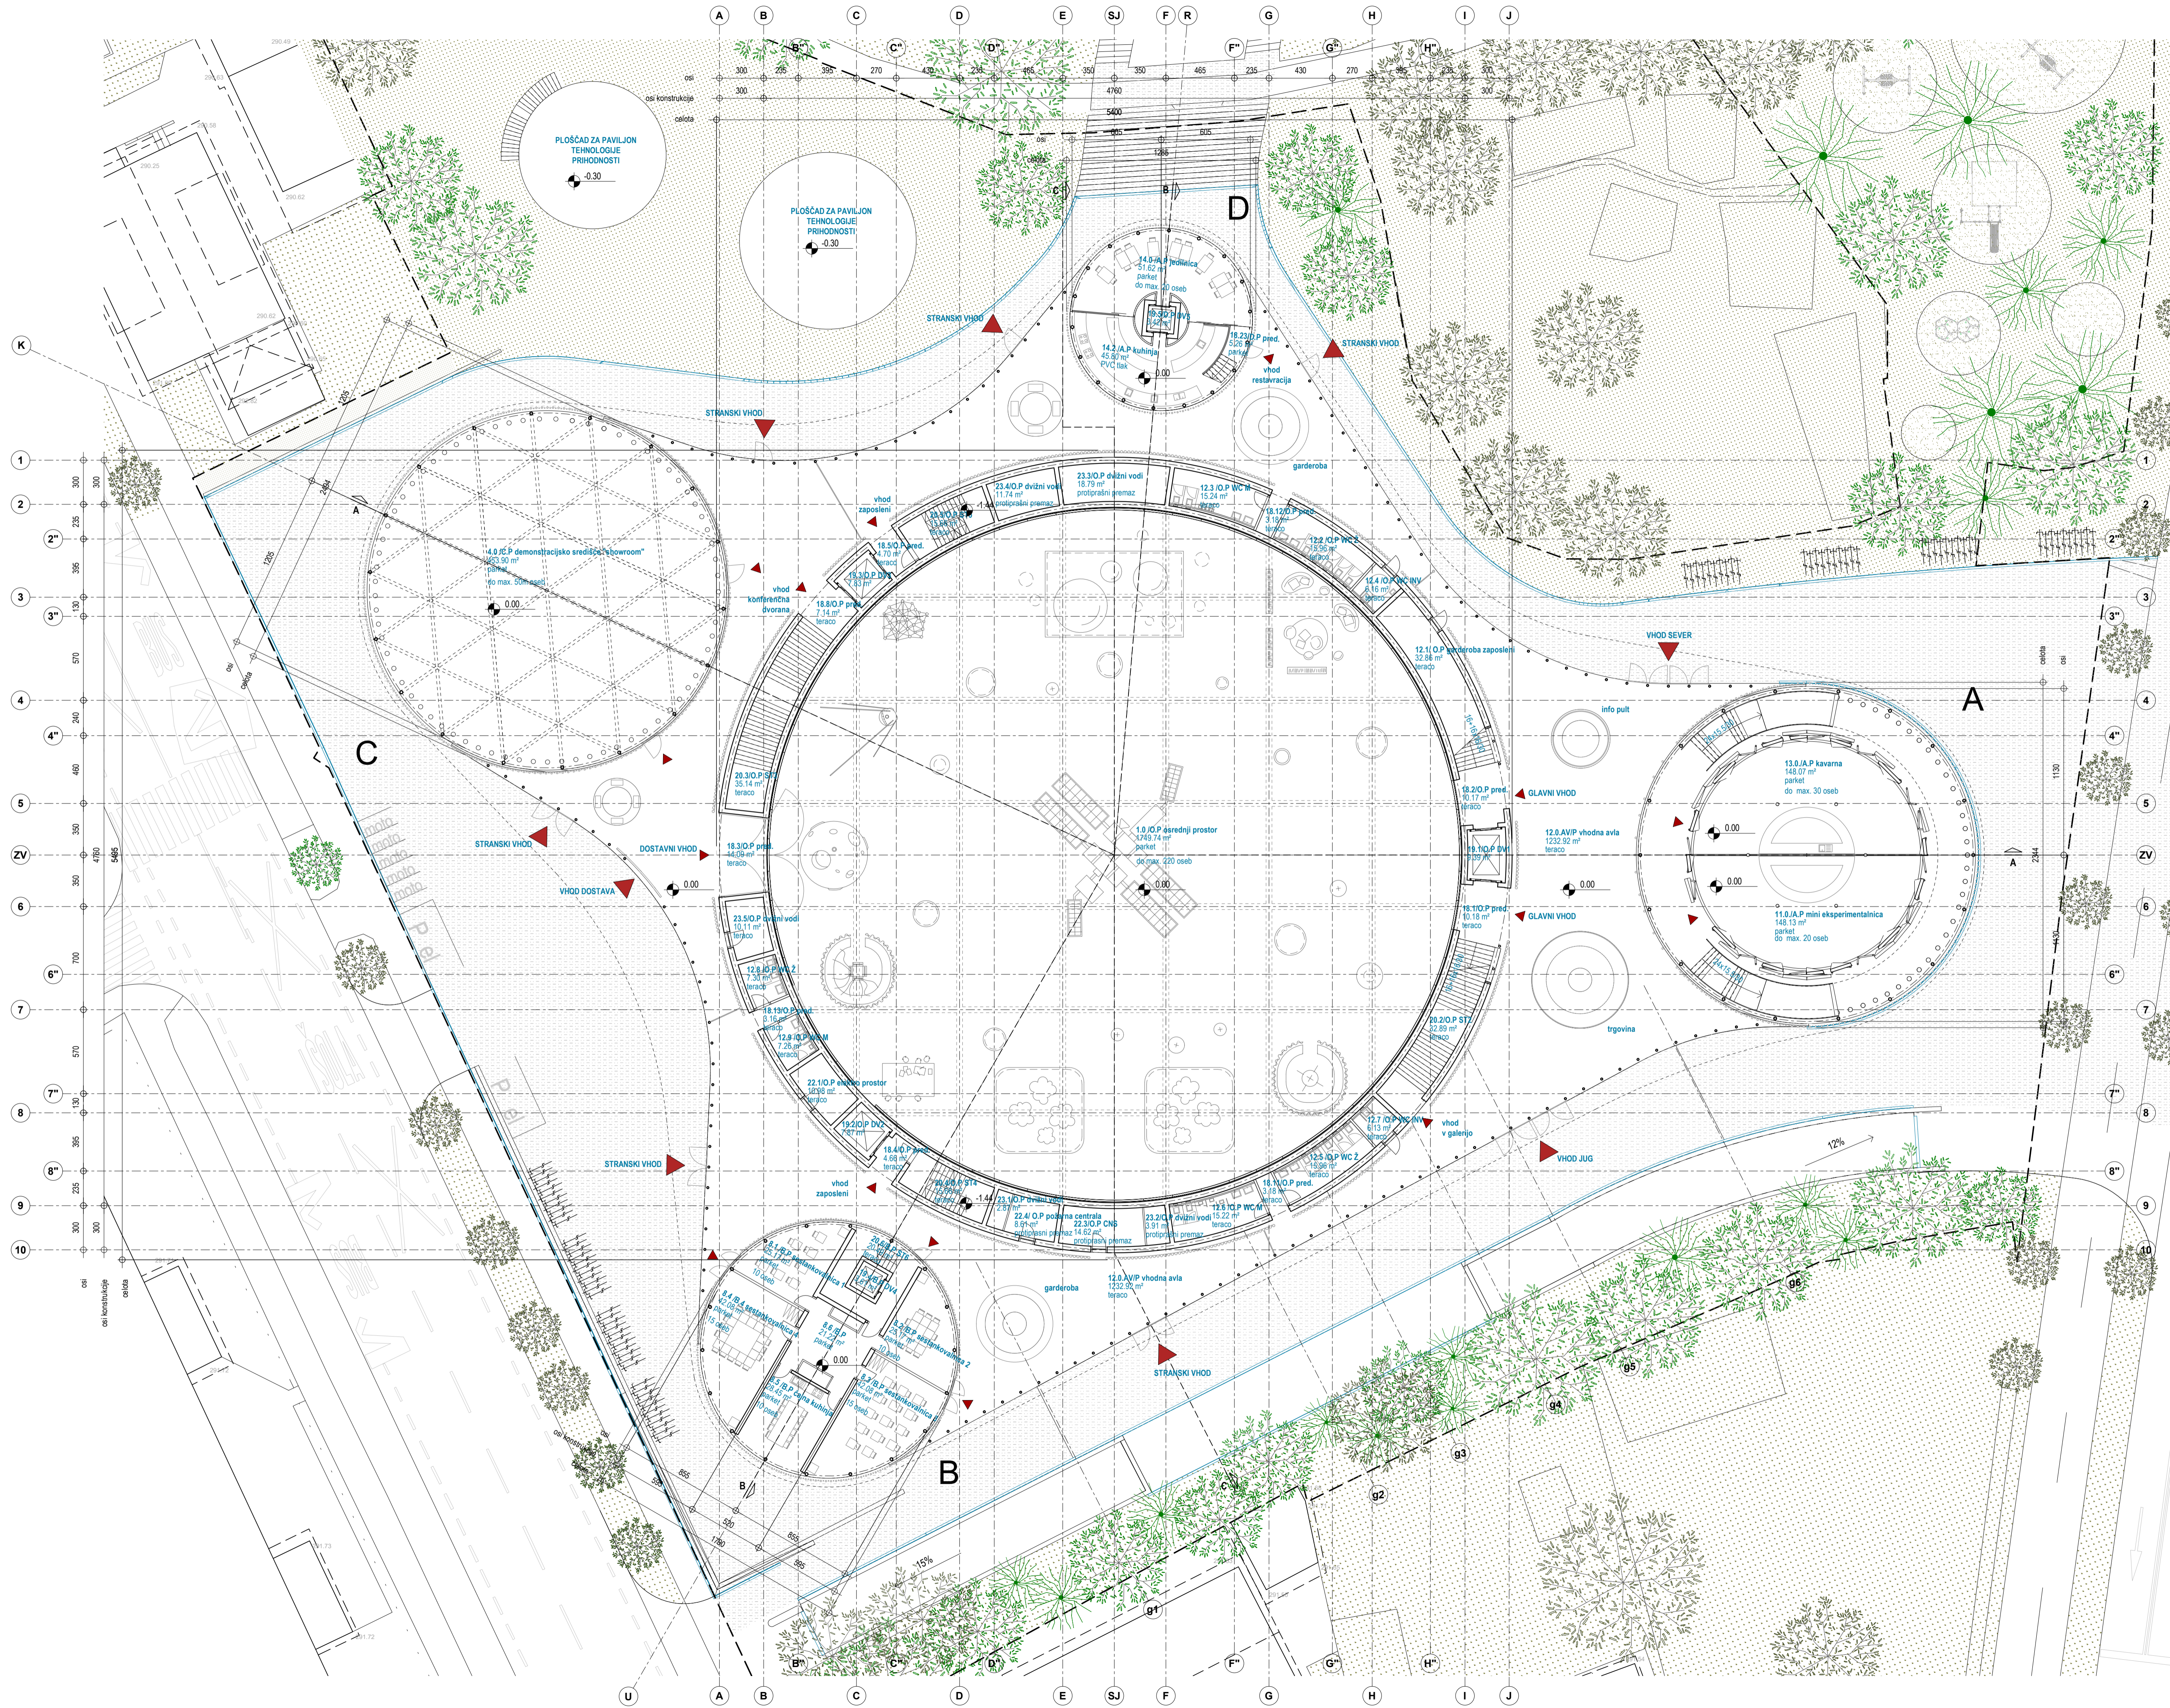

**dekleva gregorič arhitekti**

dalmatinova ulica 11  
 SI-1000 ljubljana  
 slovenija, EU  
 t: +386 1 430 25 70  
 www.dekleva-gregoric.com

objekt  
**CENTER ZNANOSTI - LJUBLJANA**

investitor  
 Republika Slovenija, Ministrstvo za izobraževanje  
 znanost in šport, Masarykova cesta 16, Ljubljana

odgovorni vodja projekta  
**Aljoša Dekleva, univ.dipl.inž.arh. ZAPS A-1117**

odgovorni projektant  
**Aljoša Dekleva, univ.dipl.inž.arh. ZAPS A-1117**

projektanti  
**Aljoša Dekleva, univ.dipl.inž.arh. ZAPS A-1117**  
**Tina Gregorič, univ.dipl.inž.arh.**  
**Lea Kovič, univ.dipl.inž.arh.**  
**Tanja Adler, univ.dipl.inž.arh.**  
**Martin Kruh, abs.arh.**  
**Manca Žugič, mag.inž.arh.**

spremembe

vrsta projekta  
**IDP**

vrsta načrta  
**1-ARHITEKTURA**

vsebinska risba  
**TLORIS PRITLIČJA**


merilo  
**1 : 200**

datum  
**MAJ 2020**

število projekta  
**134-19**

število risbe  
**02**


±0.00 = 292.00 m.n.v.

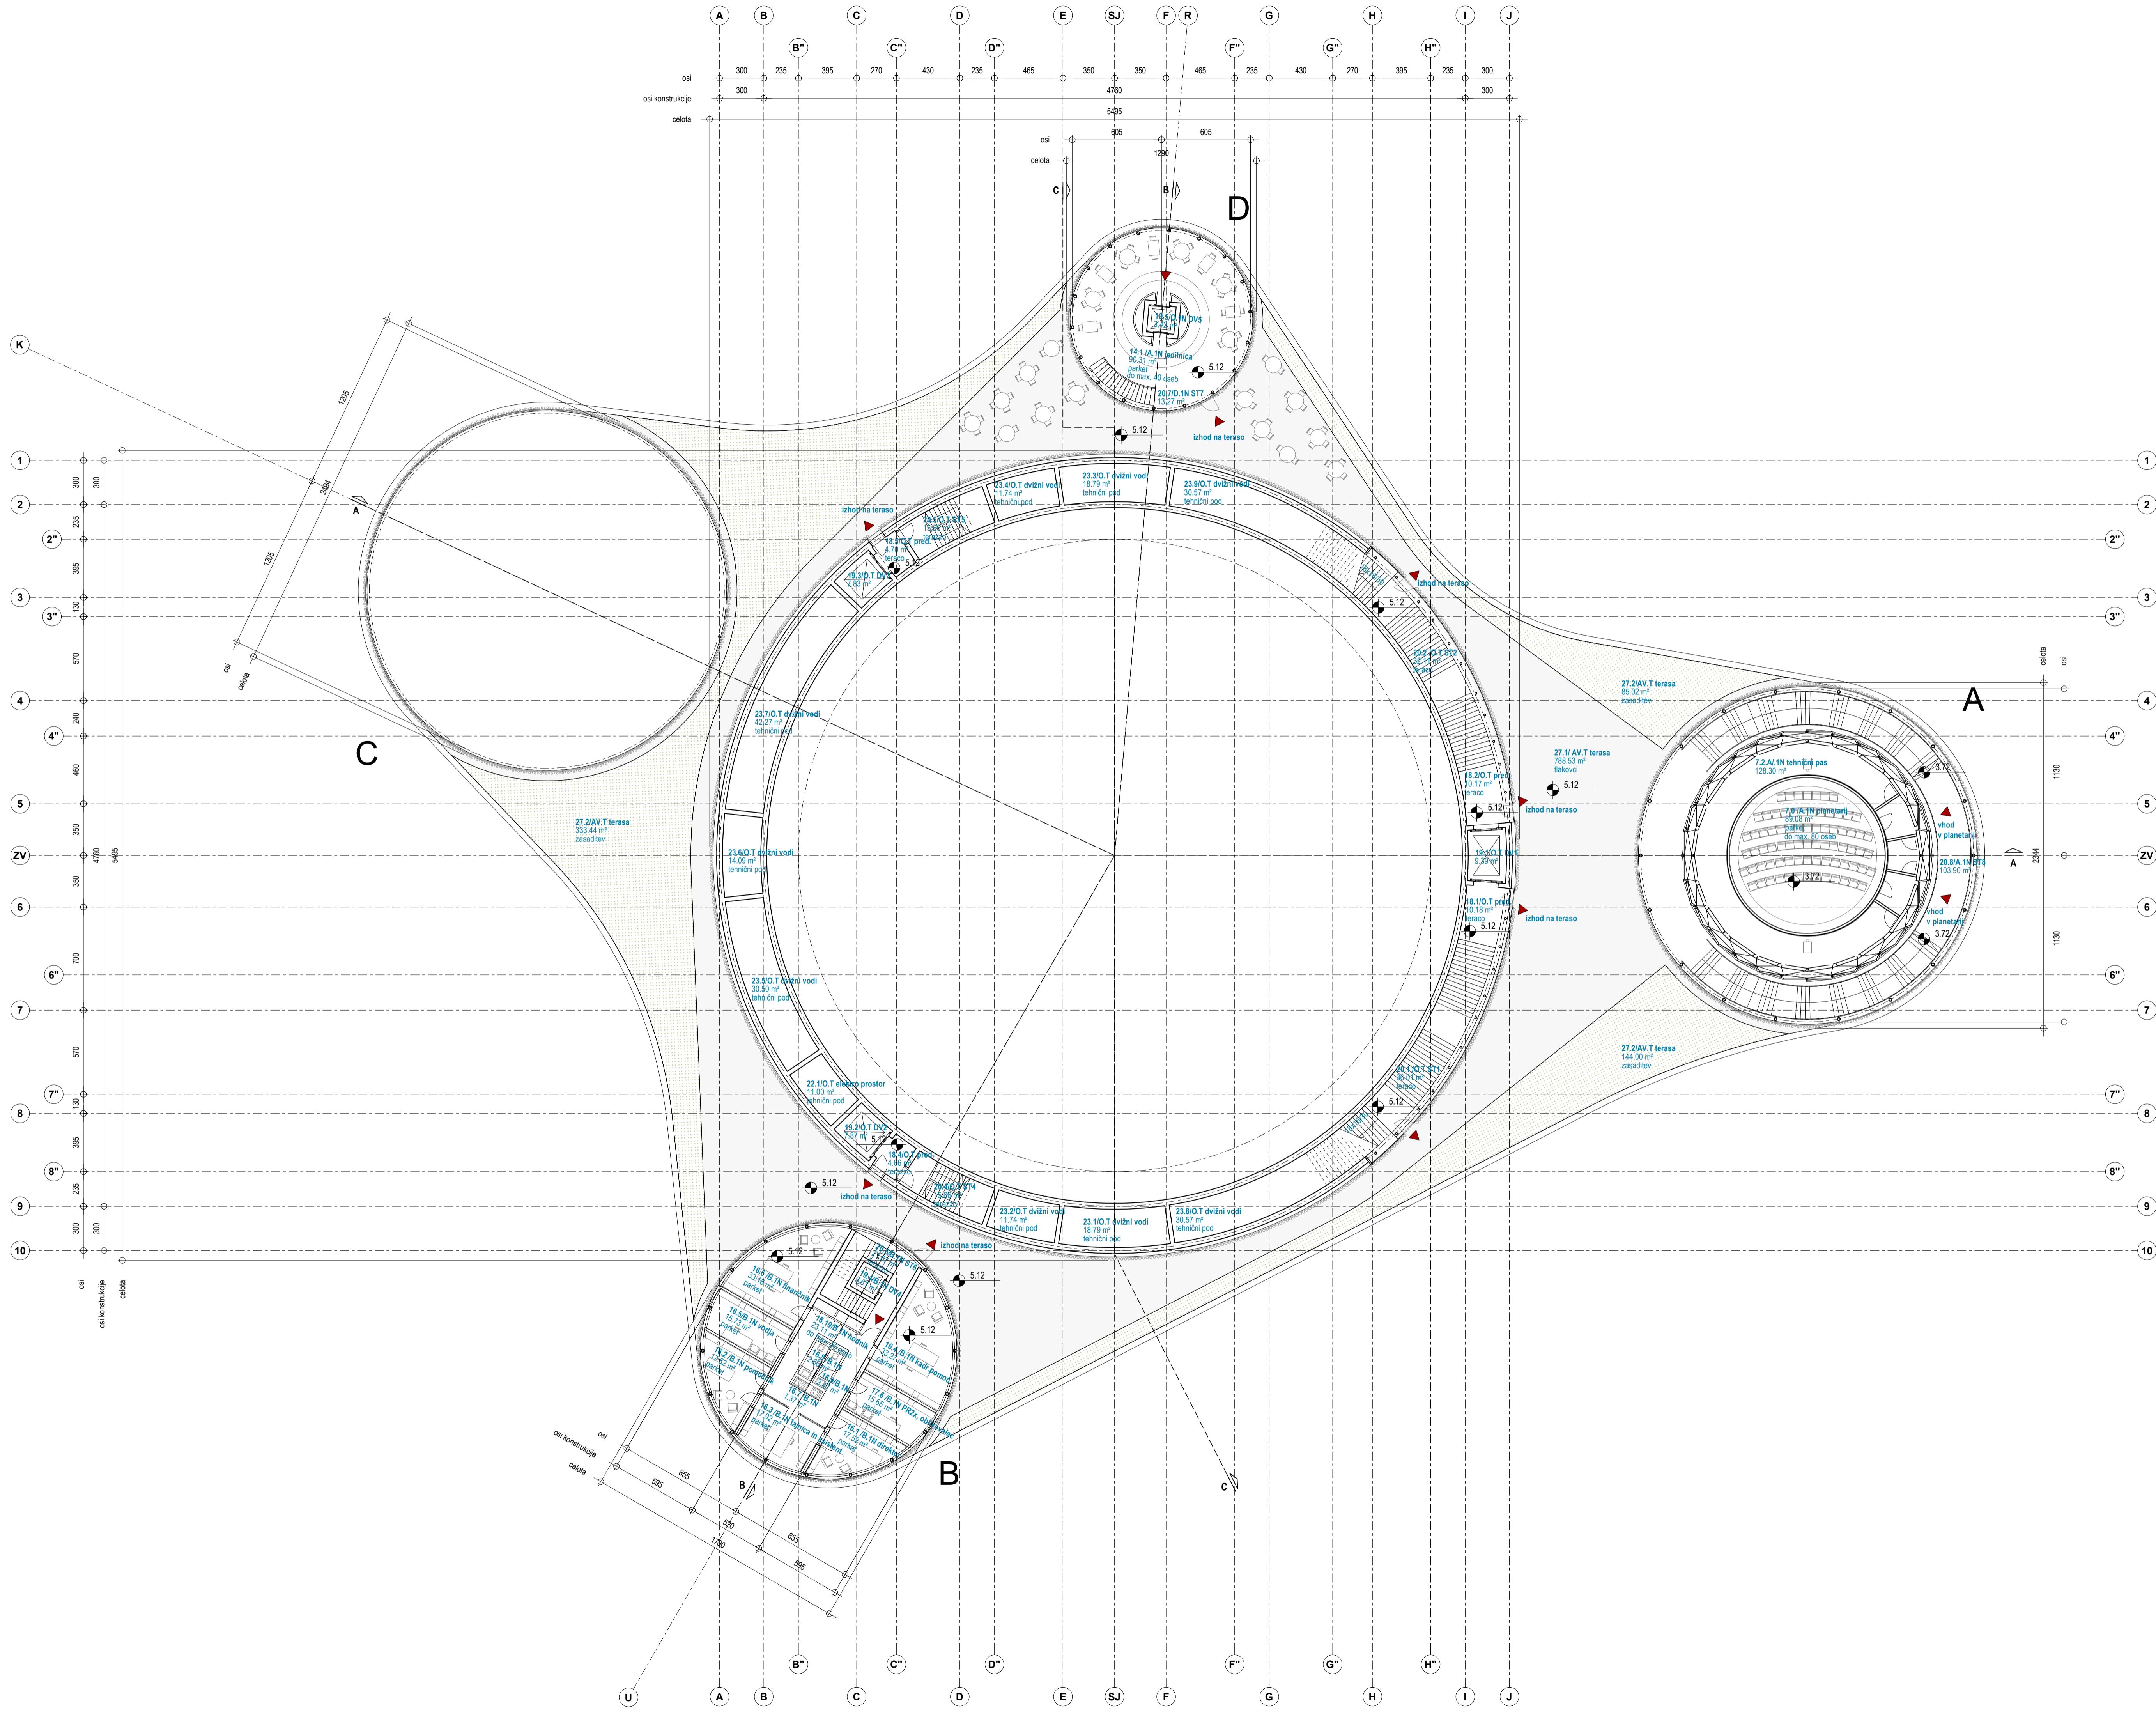

<b>dekleva gregorič arhitekti</b>	
dalmatinova ulica 11 SI-1000 ljubljana slovenija, EU t: +386 1 430 25 70 www.dekleva-gregoric.com	
objekt	<b>CENTER ZNANOSTI - LJUBLJANA</b>
investitor	Republika Slovenija, Ministrstvo za izobraževanje znanost in šport, Masarykova cesta 16, Ljubljana
odgovorni vodja projekta	Aljoša Dekleva, univ.dipl.inž.arh. ZAPS A-1117
odgovorni projektant	Aljoša Dekleva, univ.dipl.inž.arh. ZAPS A-1117
projektanti	Aljoša Dekleva, univ.dipl.inž.arh. ZAPS A-1117 Tina Gregorič, univ.dipl.inž.arh. Lea Kovič, univ.dipl.inž.arh. Tanja Adler, univ.dipl.inž.arh. Martin Kruh, abs.arh. Manca Žugič, mag.inž.arh.
spremembe	
vrsta projekta	<b>IDP</b>
vrsta načrta	<b>1-ARHITEKTURA</b>
vsebinska risba	<b>TLORIS 1N OBODNIH PAVILJONOV IN TERASE</b>
merilo	<b>1 : 200</b>
datum	<b>MAJ 2020</b>
število projekta	<b>134-19</b>
število risbe	<b>03</b>

±0.00 = 292.00 m.n.v.

1

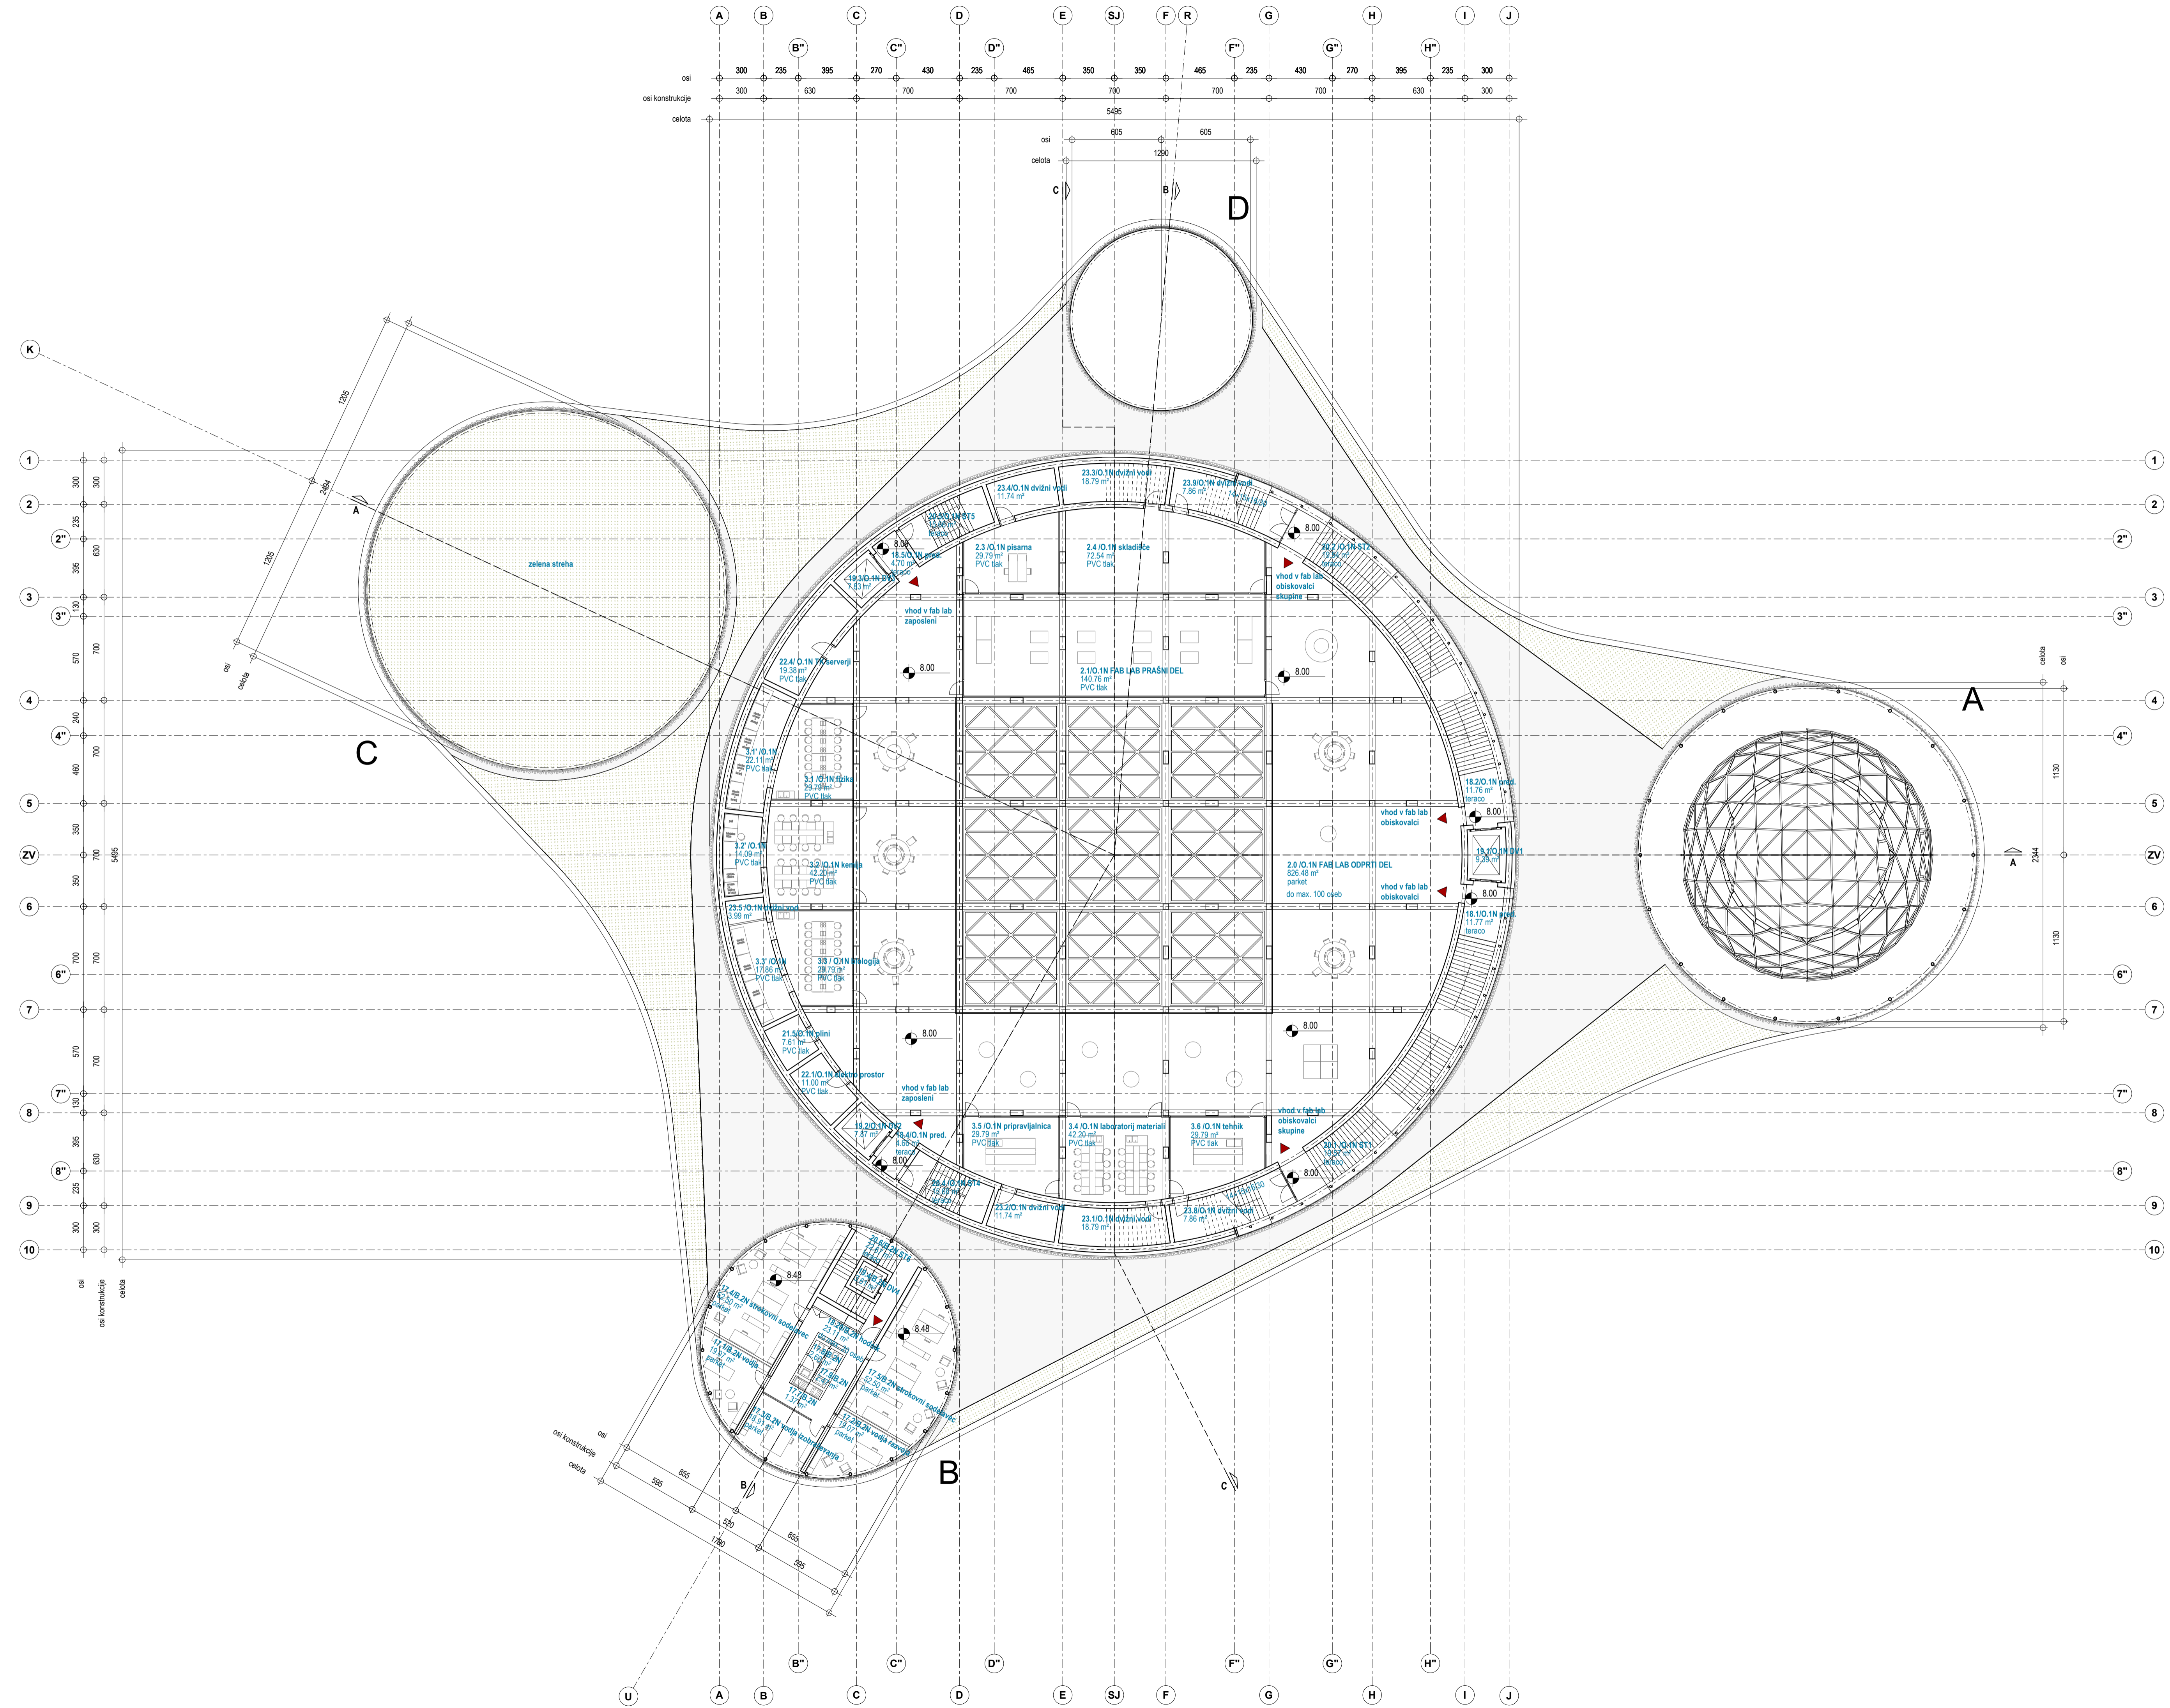

**dekleva gregorič arhitekti**

dalmatinova ulica 11  
 SI-1000 ljubljana  
 slovenija, EU  
 t: +386 1 430 25 70  
 www.dekleva-gregoric.com

objekt  
**CENTER ZNANOSTI - LJUBLJANA**

investitor  
 Republika Slovenija, Ministrstvo za izobraževanje  
 znanost in šport, Masarykova cesta 16, Ljubljana

odgovorni vodja projekta  
 Aljoša Dekleva, univ.dipl.inž.arh. ZAPS A-1117

odgovorni projektant  
 Aljoša Dekleva, univ.dipl.inž.arh. ZAPS A-1117

projektanti  
 Aljoša Dekleva, univ.dipl.inž.arh. ZAPS A-1117  
 Tina Gregorič, univ.dipl.inž.arh.  
 Lea Kovič, univ.dipl.inž.arh.  
 Tanja Adler, univ.dipl.inž.arh.  
 Martin Kruh, abs.arh.  
 Manca Žugič, mag.inž.arh.

spremembe

vrsta projekta **IDP**

vrsta načrta **1-ARHITEKTURA**

vsebinska risba **TLORIS 1N OSREDNJEGA PR. IN 2N UPRAVE**


merilo **1 : 200**

datum **MAJ 2020**

število projekta **134-19**

število risbe **04**

±0.00 = 292.00 m.n.v.

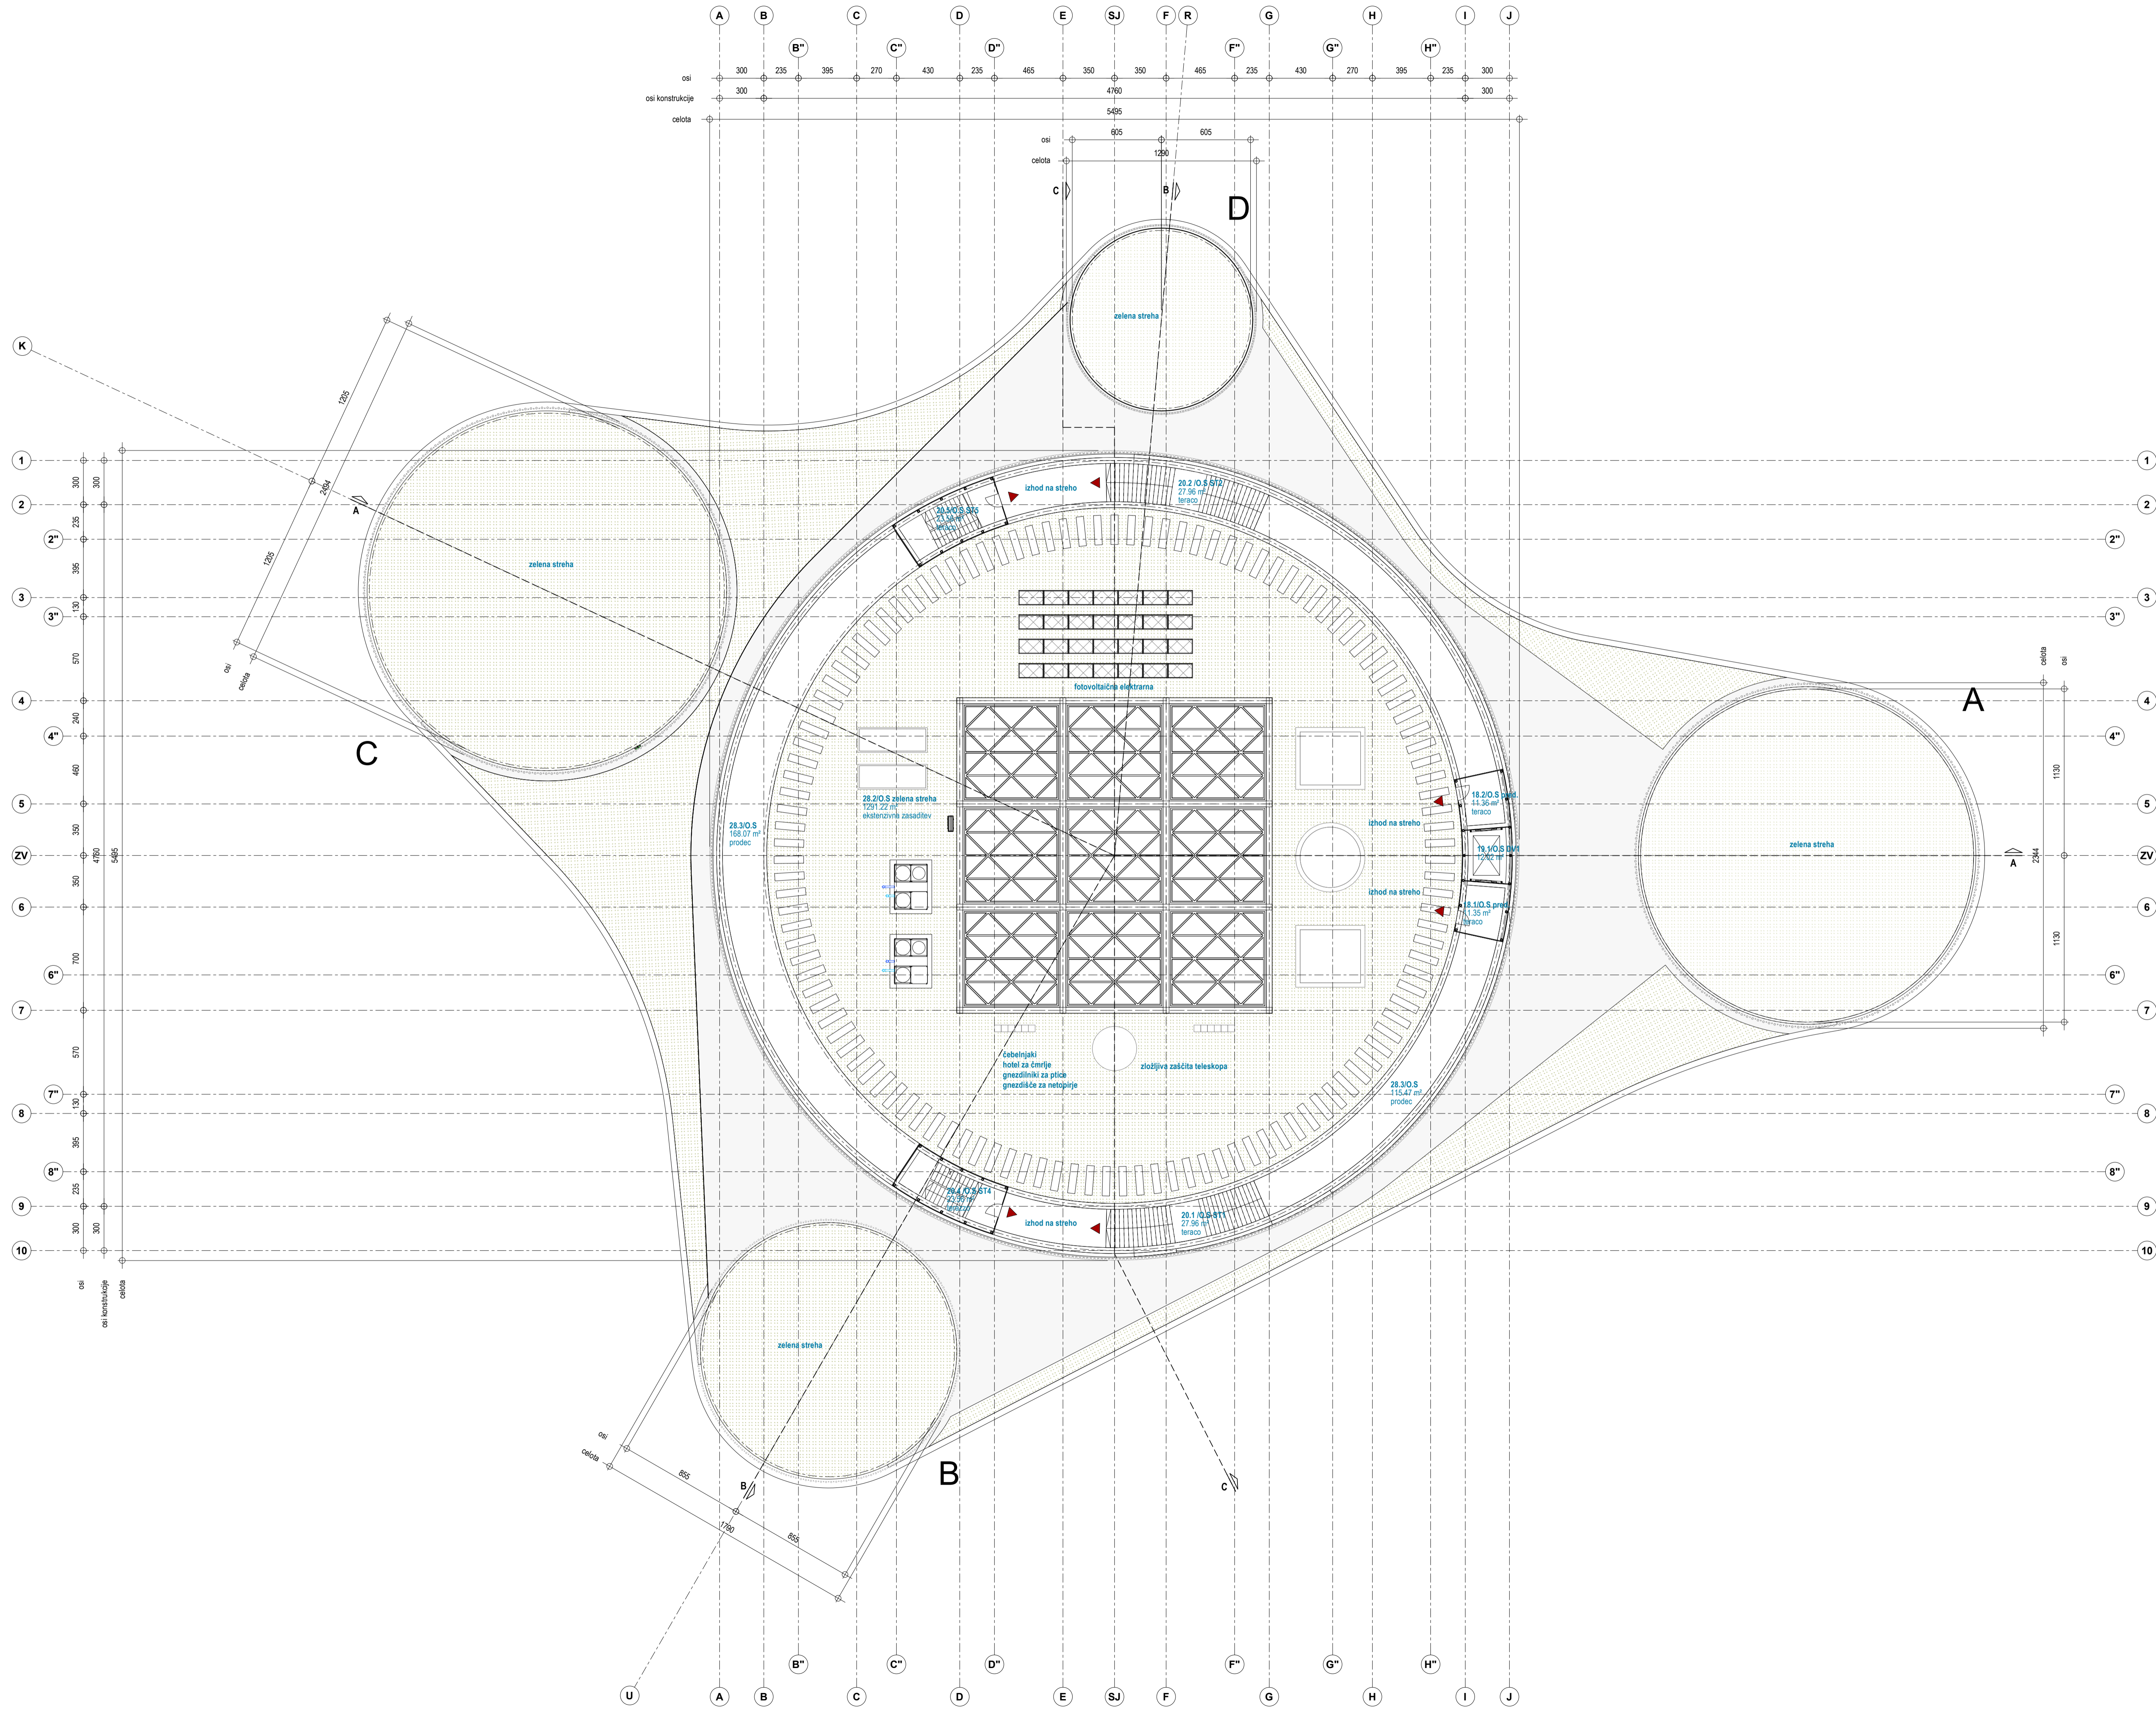

**dekleva gregorič arhitekti**  
 dalmatinova ulica 11  
 SI-1000 ljubljana  
 slovenija, EU  
 t: +386 1 430 25 70  
 www.dekleva-gregoric.com

objekt  
**CENTER ZNANOSTI - LJUBLJANA**

investitor  
 Republika Slovenija, Ministrstvo za izobraževanje  
 znanost in šport, Masarykova cesta 16, Ljubljana

odgovorni vodja projekta  
**Aljoša Dekleva, univ.dipl.inž.arh. ZAPS A-1117**

odgovorni projektant  
**Aljoša Dekleva, univ.dipl.inž.arh. ZAPS A-1117**

projektanti  
**Aljoša Dekleva, univ.dipl.inž.arh. ZAPS A-1117**  
**Tina Gregorič, univ.dipl.inž.arh.**  
**Lea Kovič, univ.dipl.inž.arh.**  
**Tanja Adler, univ.dipl.inž.arh.**  
**Martin Kruh, abs.arh.**  
**Manca Žugič, mag.inž.arh.**

spremembe

vrsta projekta  
**IDP**

vrsta načrta  
**1-ARHITEKTURA**

vsebinska risba  
**TLORIS STREHE**

merilo  
**1 : 200**


datum  
**MAJ 2020**

števila projekta  
**134-19**


števila risbe  
**05**

±0.00 = 292.00 m.n.v.


1

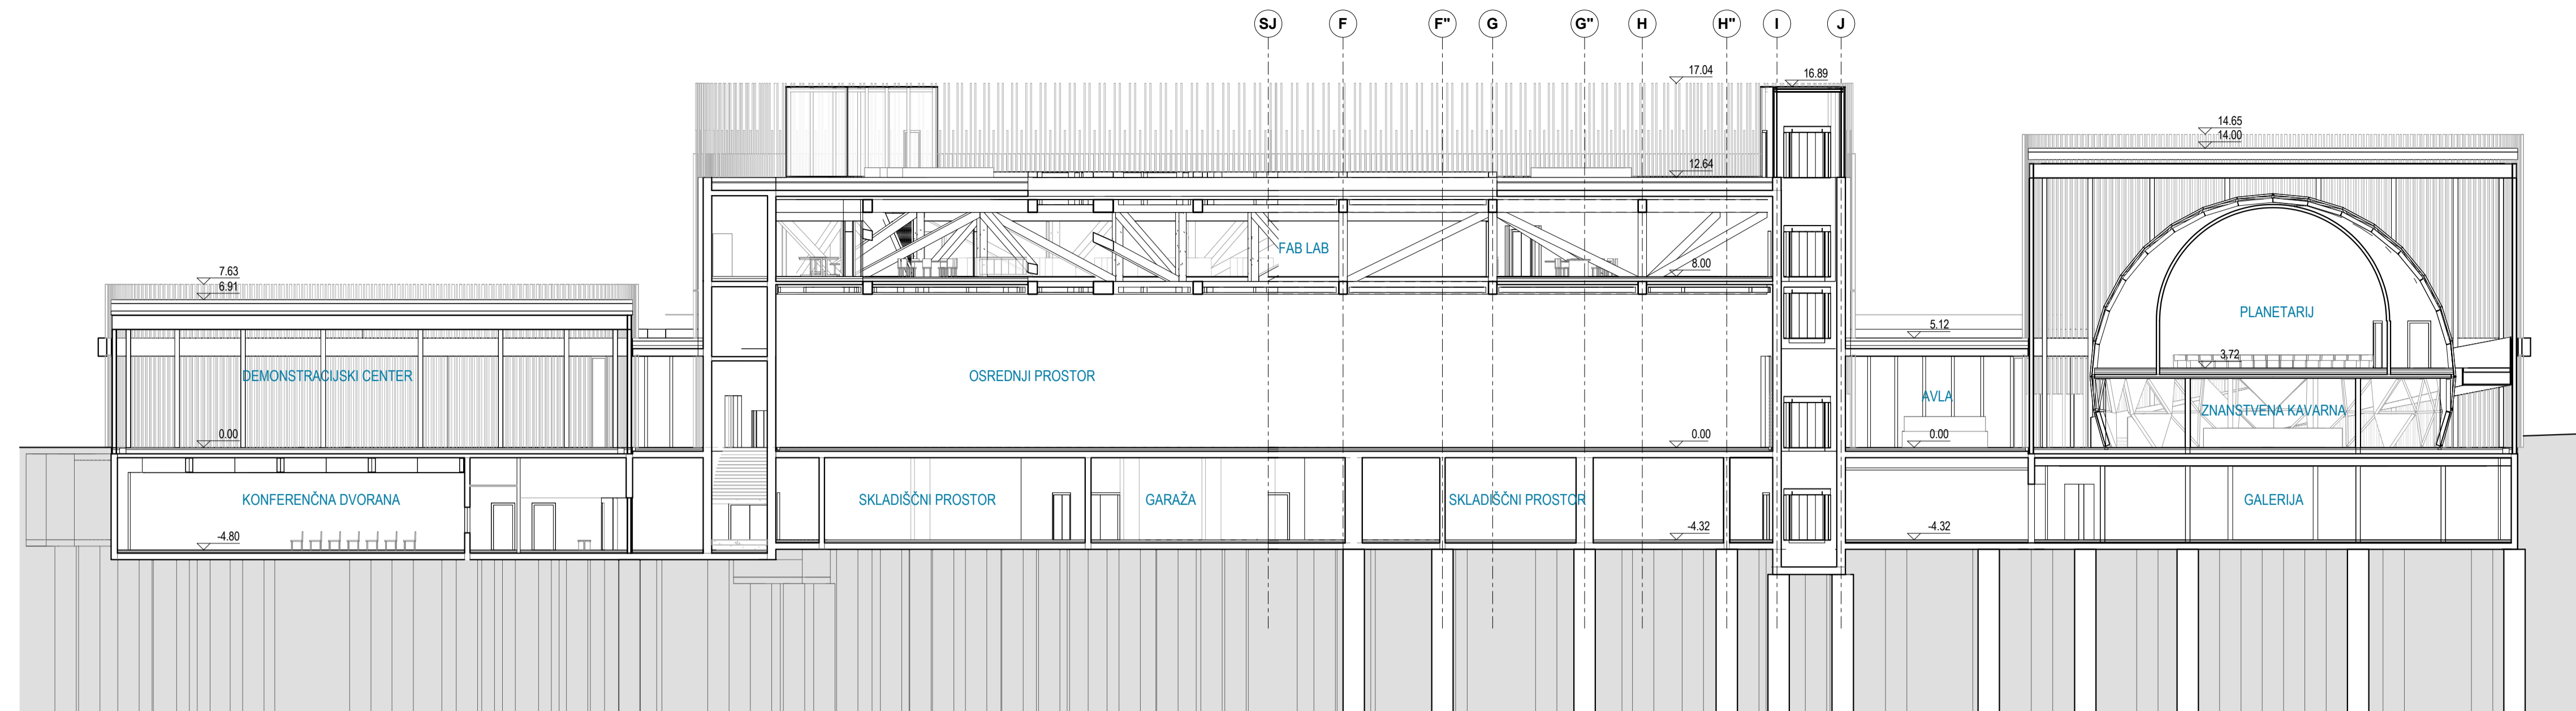

PREREZ AA

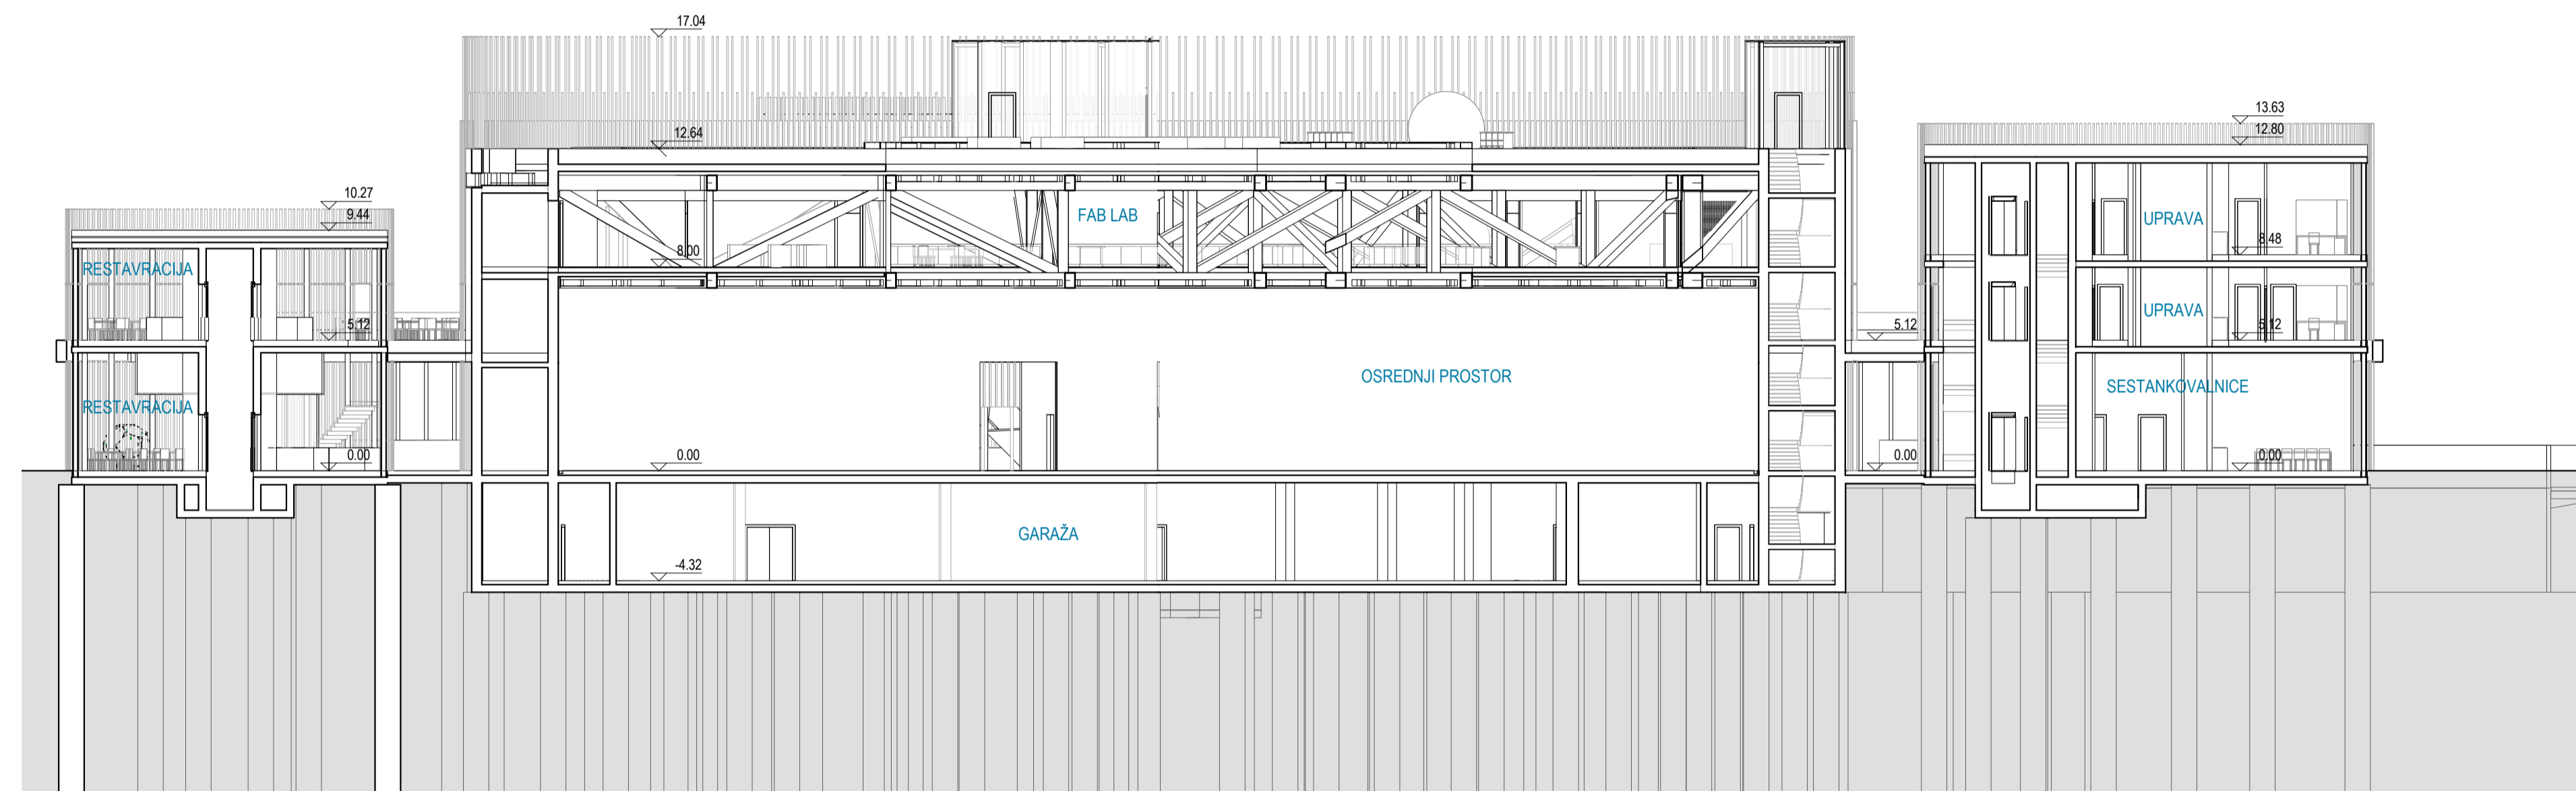

PREREZ BB

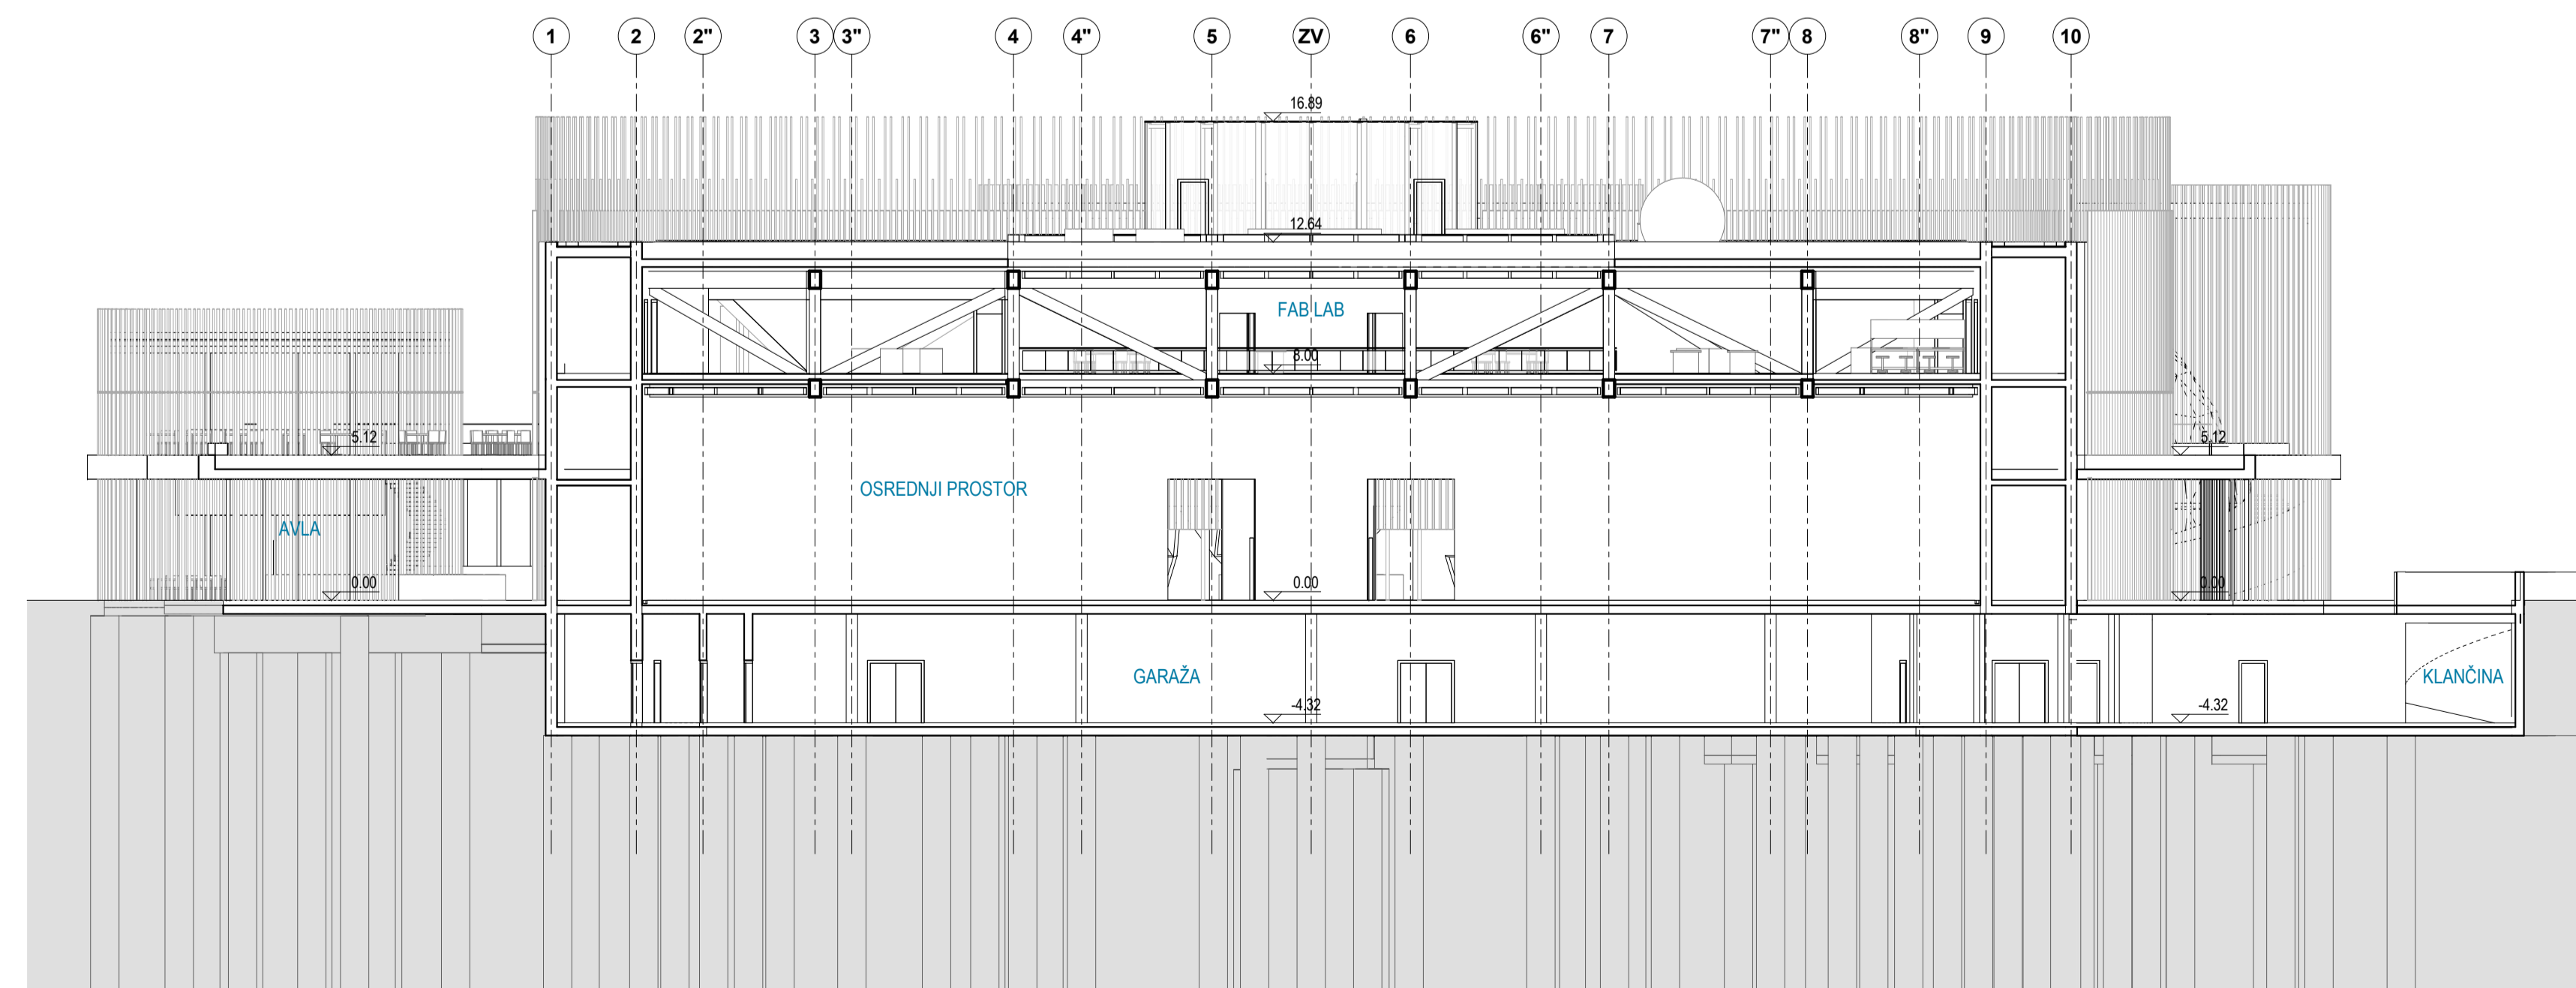

PREREZ CC

**dekleva gregorič arhitekti**

dalmatinova ulica 11  
SI-1000 ljubljana  
slovenija, EU  
t: +386 1 430 25 70  
www.dekleva-gregoric.com

objekt

**CENTER ZNANOSTI - LJUBLJANA**

investitor

Republika Slovenija, Ministrstvo za izobraževanje  
znanost in šport, Masarykova cesta 16, Ljubljana

odgovorni vodja projekta

**Aljoša Dekleva, univ.dipl.inž.arh. ZAPS A-1117**

odgovorni projektant

**Aljoša Dekleva, univ.dipl.inž.arh. ZAPS A-1117**

projektanti

**Aljoša Dekleva, univ.dipl.inž.arh. ZAPS A-1117**  
**Tina Gregorič, univ.dipl.inž.arh.**  
**Lea Kovič, univ.dipl.inž.arh.**  
**Tanja Adler, univ.dipl.inž.arh.**  
**Martin Kruh, abs.arh.**  
**Manca Žugič, mag.inž.arh.**

spremembe

vrsta projekta

**IDP**

vrsta načrta

**1-ARHITEKTURA**

vsebinska risba

**PREREZI**

merilo

**1 : 200**

datum


**MAJ 2020**

število projekta

**134-19**

število risbe


**06**

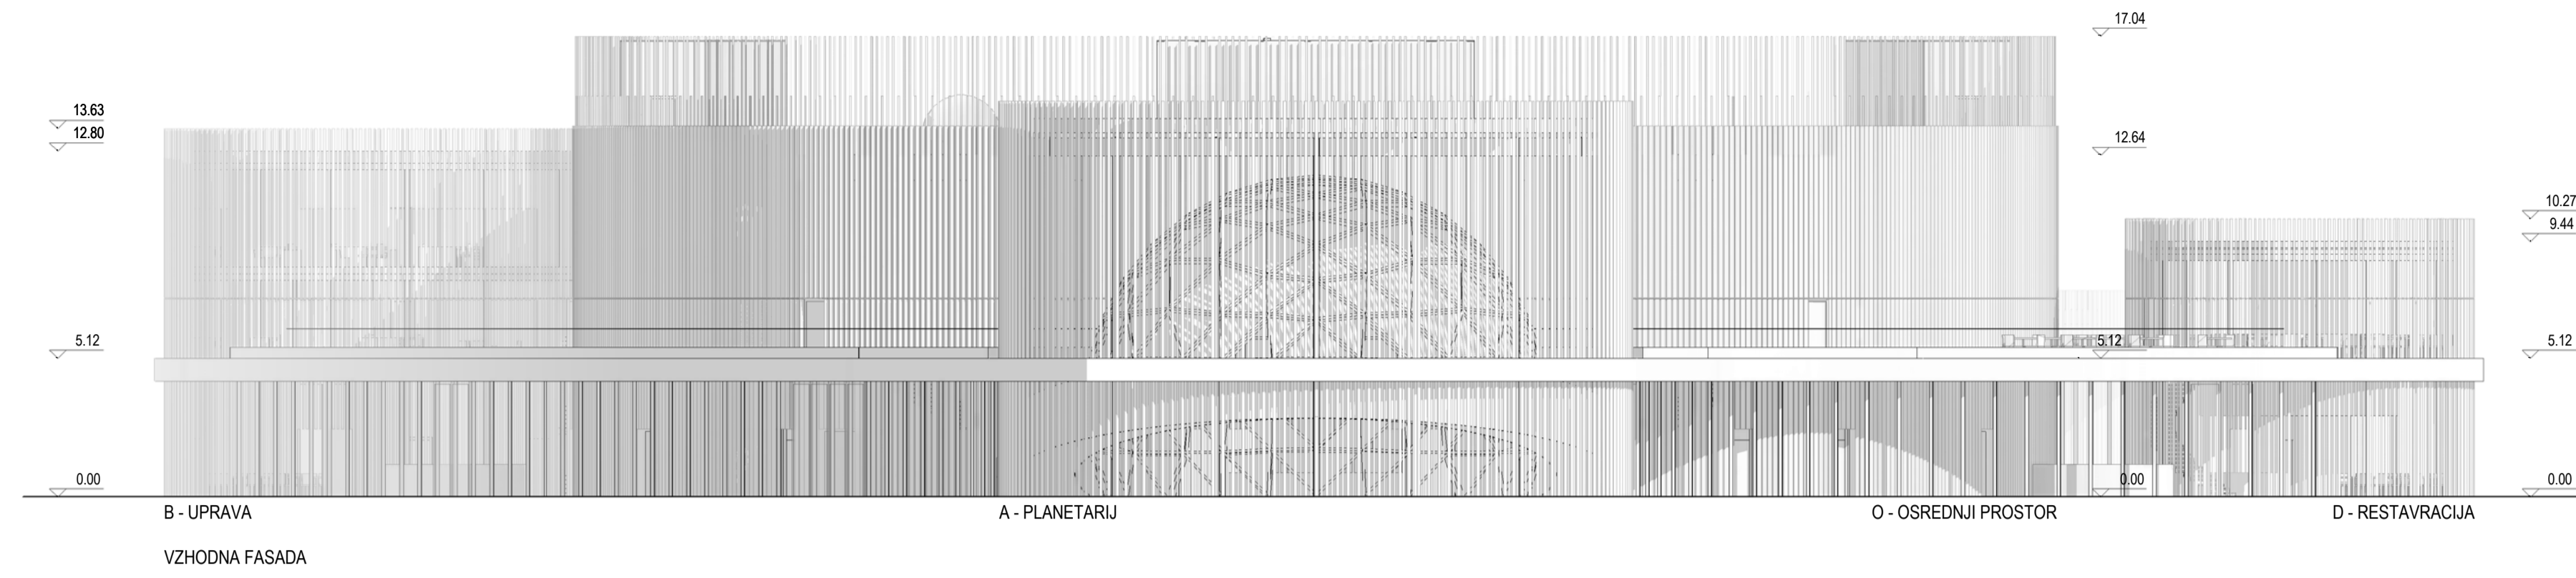


VZHODNA FASADA



SEVERNA FASADA

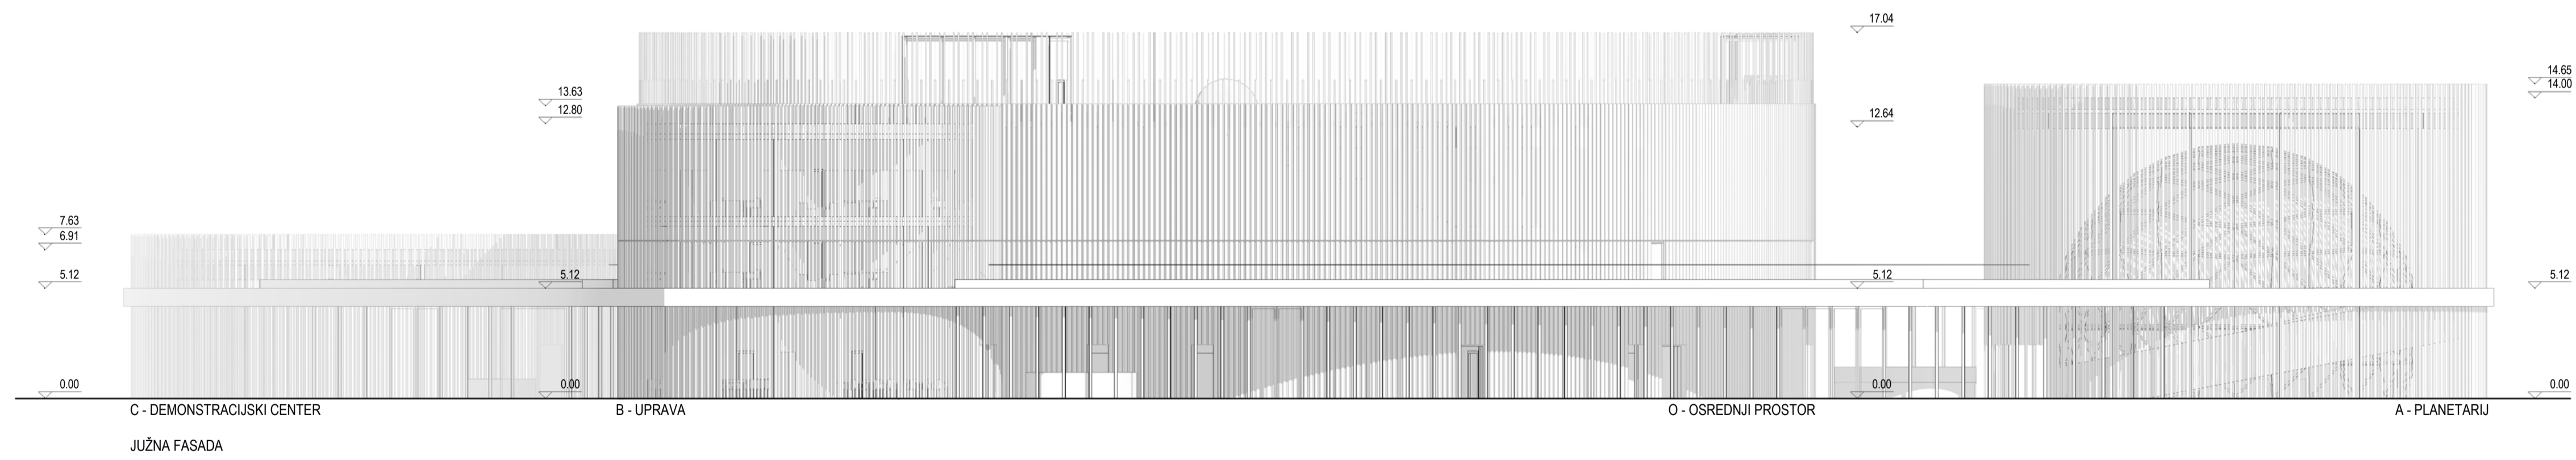

JUŽNA FASADA

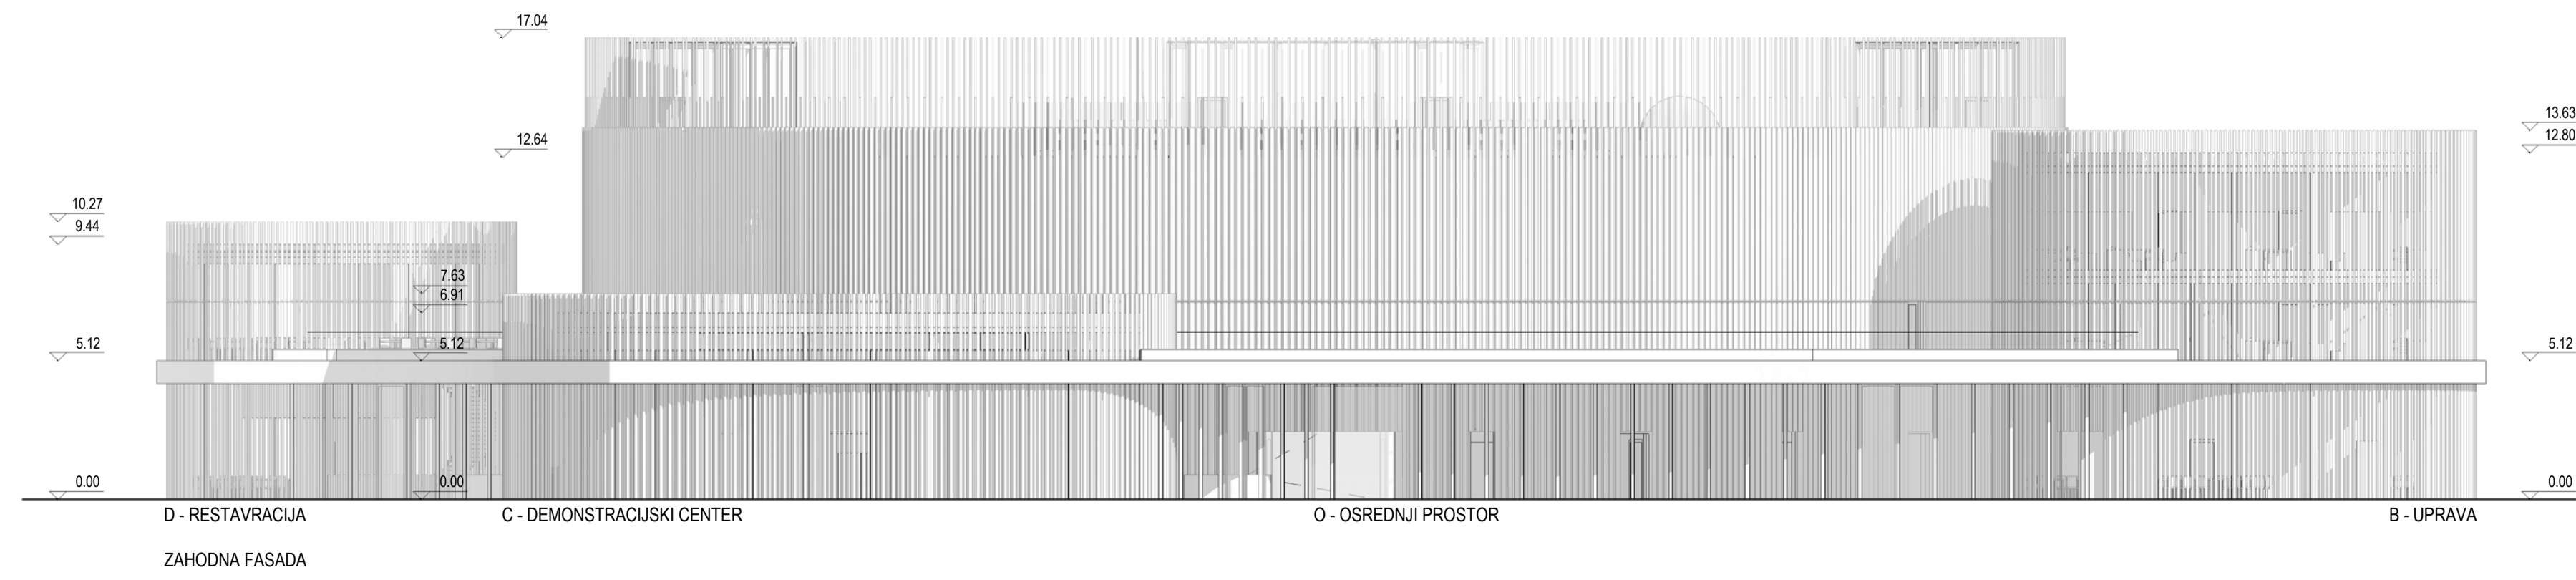

ZAHODNA FASADA

**dekleva gregorič arhitekti**

dalmatinova ulica 11  
SI-1000 ljubljana  
slovenija, EU  
t. +386 1 430 25 70  
www.dekleva-gregoric.com

objekt

**CENTER ZNANOSTI - LJUBLJANA**

investitor

Republika Slovenija, Ministrstvo za izobraževanje  
znanost in šport, Masarykova cesta 16, Ljubljana

odgovorni vodja projekta

**Aljoša Dekleva, univ.dipl.inž.arh. ZAPS A-1117**

odgovorni projektant

**Aljoša Dekleva, univ.dipl.inž.arh. ZAPS A-1117**

projektanti

**Aljoša Dekleva, univ.dipl.inž.arh. ZAPS A-1117**  
**Tina Gregorič, univ.dipl.inž.arh.**  
**Lea Kovič, univ.dipl.inž.arh.**  
**Tanja Adler, univ.dipl.inž.arh.**  
**Martin Kruh, abs.arh.**  
**Manca Žugič, mag.inž.arh.**

spremembe

vrsta projekta

**IDP**

vrsta načrta

**1-ARHITEKTURA**

vsebinske risbe

**FASADE**

merilo

**1 : 200**

datum

**MAJ 2020**

število projekta

**134-19**

število risbe

**07**

dekleva-gregoric-arhitekti. Uporaba tega projekta ali celote samo s pisnim soglasjem arhitekta

±0.00 = 292.00 m.n.v.