


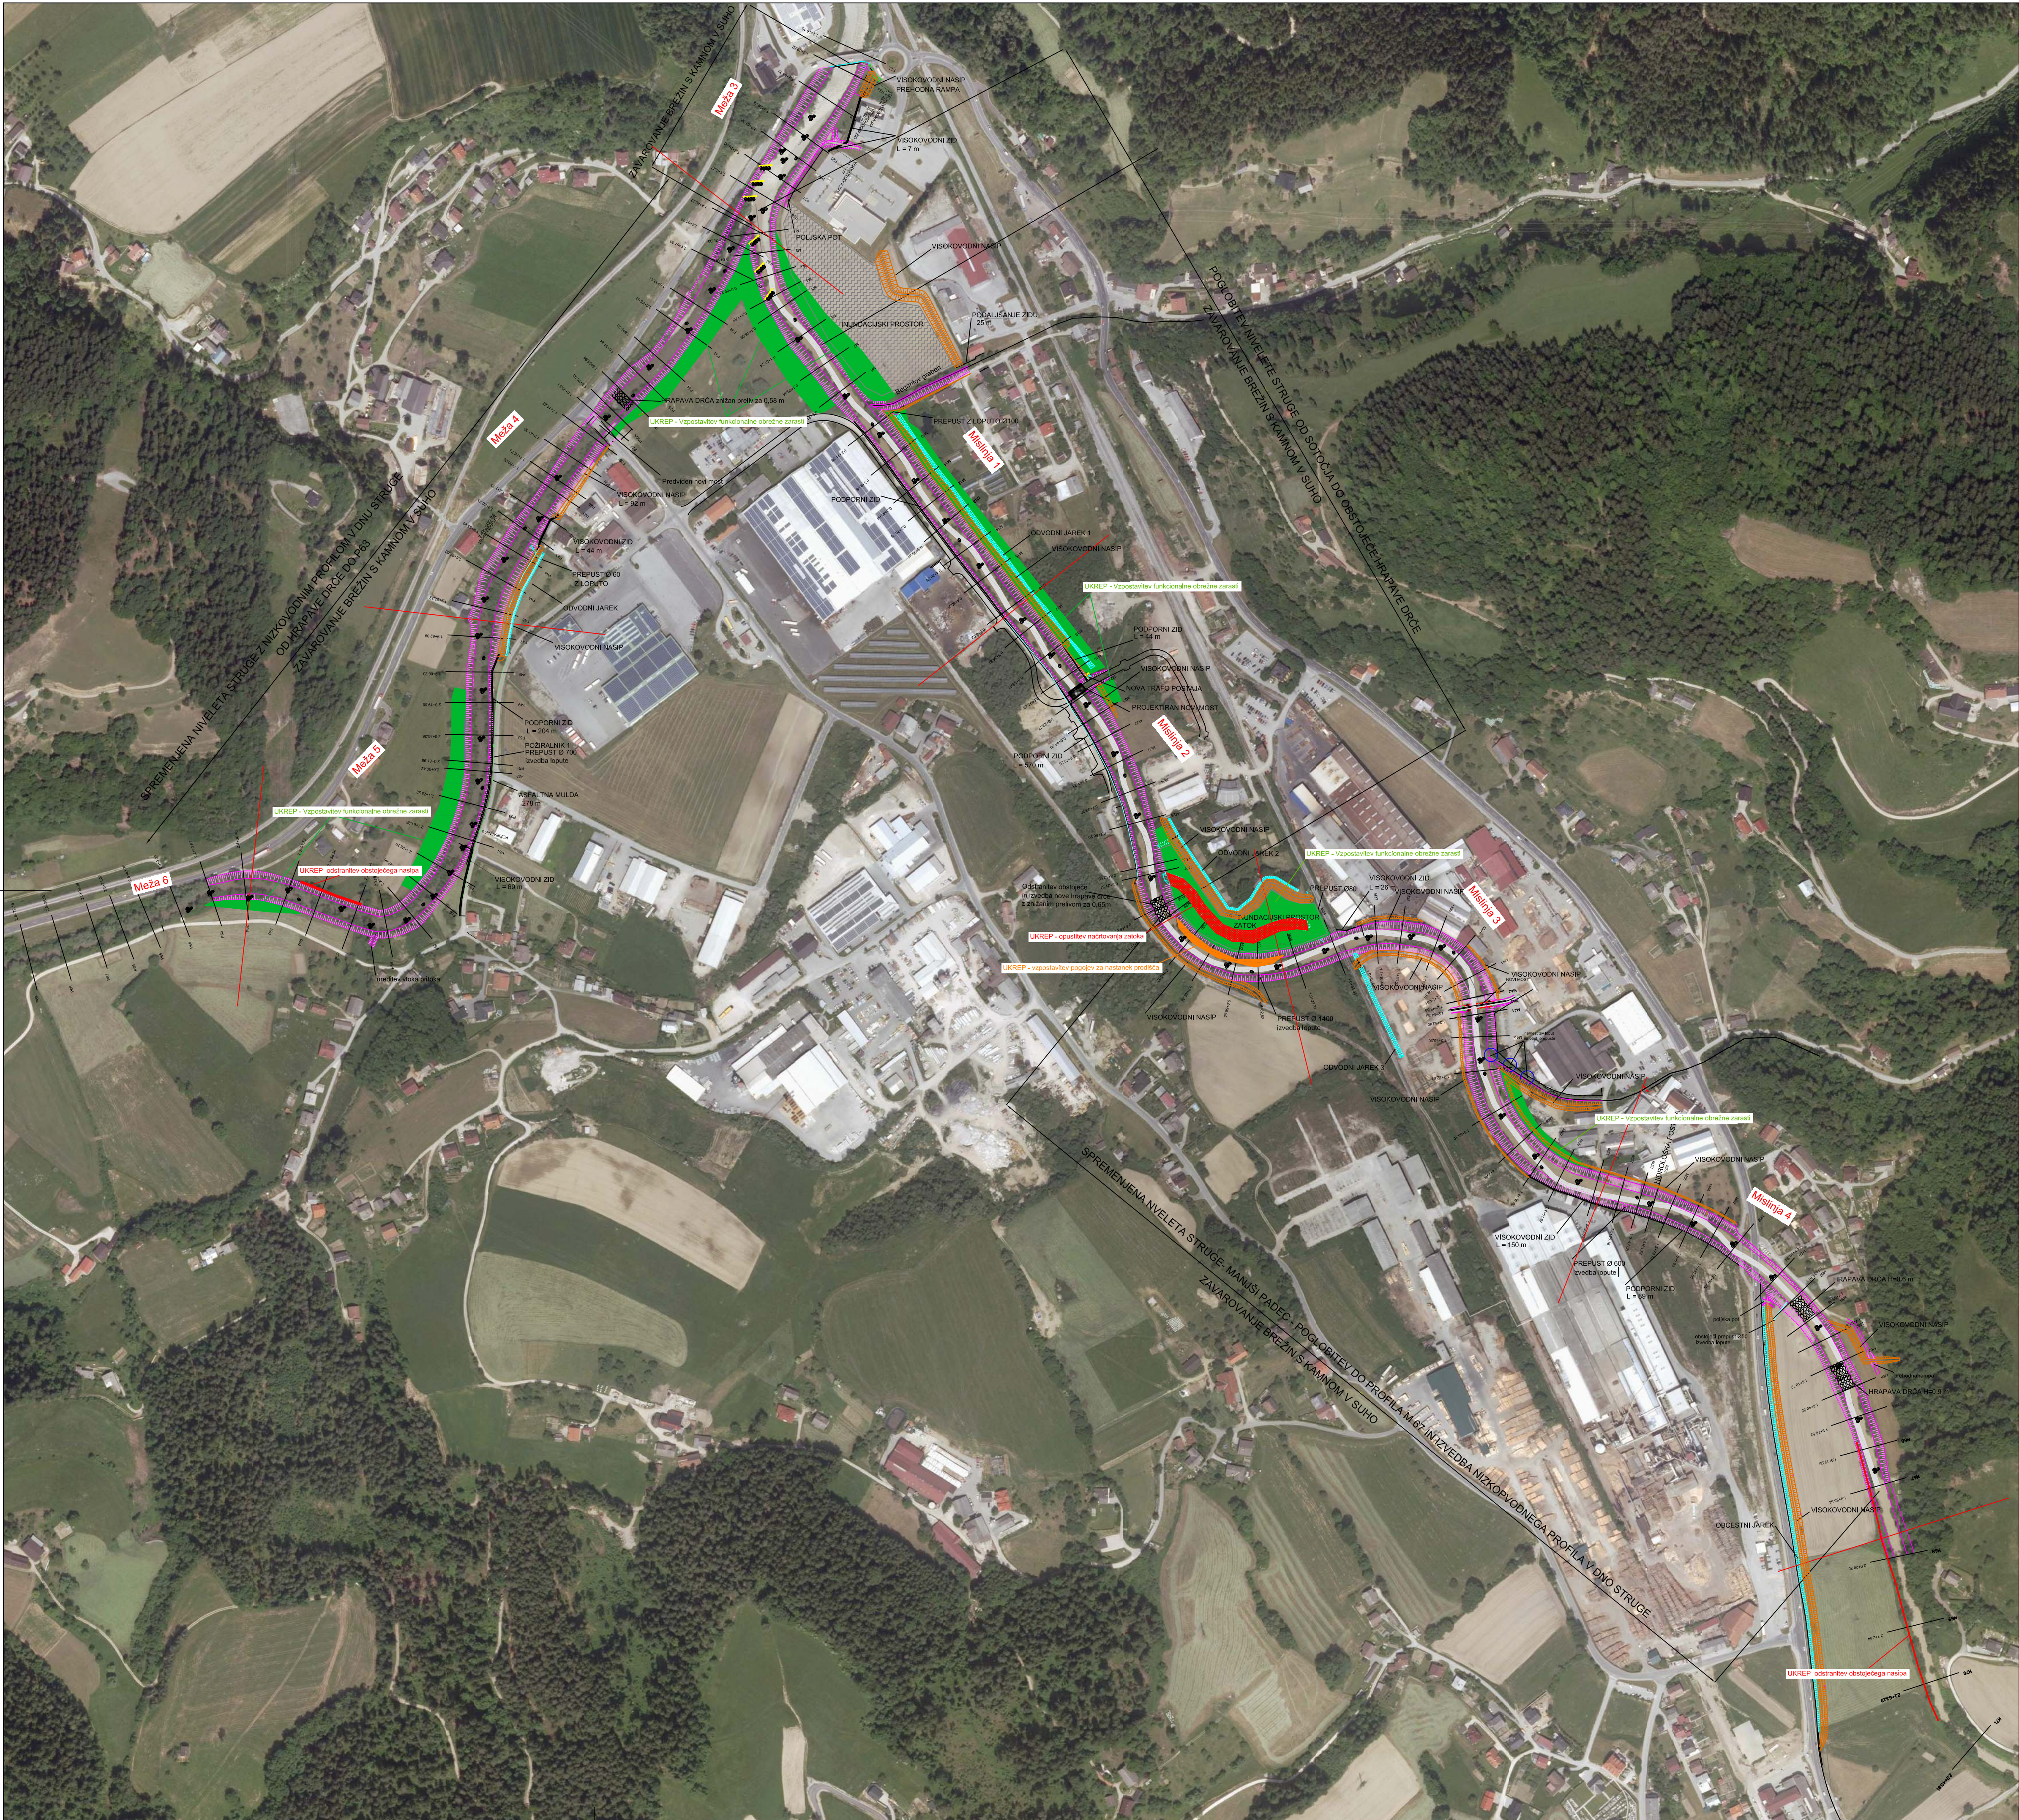

UREDITVENA SITUACIJA S
PREDLOGOM OMILITVENIH UKREPOV
OTIŠKI VRH

Merilo 1: 5000

LEGENDA:

- Načrtovane ureditve
- Vodotok
 - Jarek
 - Nasip
 - Zid
 - Jezlbice
 - Motilci toka
- Predlagani omilitveni ukrepi
- Zemljišča v državni oz. občinski lasti - Vzpostavitev funkcionalne obrežne zarasti
 - Vzpostavitev pogojev za nastanek prodilča
 - Opustitev načrtovanja zatoka
 - Odstanitev obstoječega VV nasipa

Vir: VGB Maribor, DGD, december 2020

Naloga: OCENE VPLIVA PROTIPLOPLAVNIH UKREPOV
NA STANJE POVRŠINSKIH VODA
za projekt
»Zagotovitev poplavne varnosti porečja Drave
– območje Meže z Mislinjo«

Narocnik: REPUBLIKA SLOVENIJA
MINISTRSTVO ZA OKOLJE IN PROSTOR
DIREKCIJA REPUBLIKE SLOVENIJE ZA VODE

Izvajalec: VODNOSPOSODARSKI
BRO MARIBOR d.o.o.
Maribor, Glavni trg 19C

Datum: September 2020	Merilo: 1 : 3000	St. projekta: 3947/19	St. risbe: G.1
--------------------------	---------------------	--------------------------	-------------------