


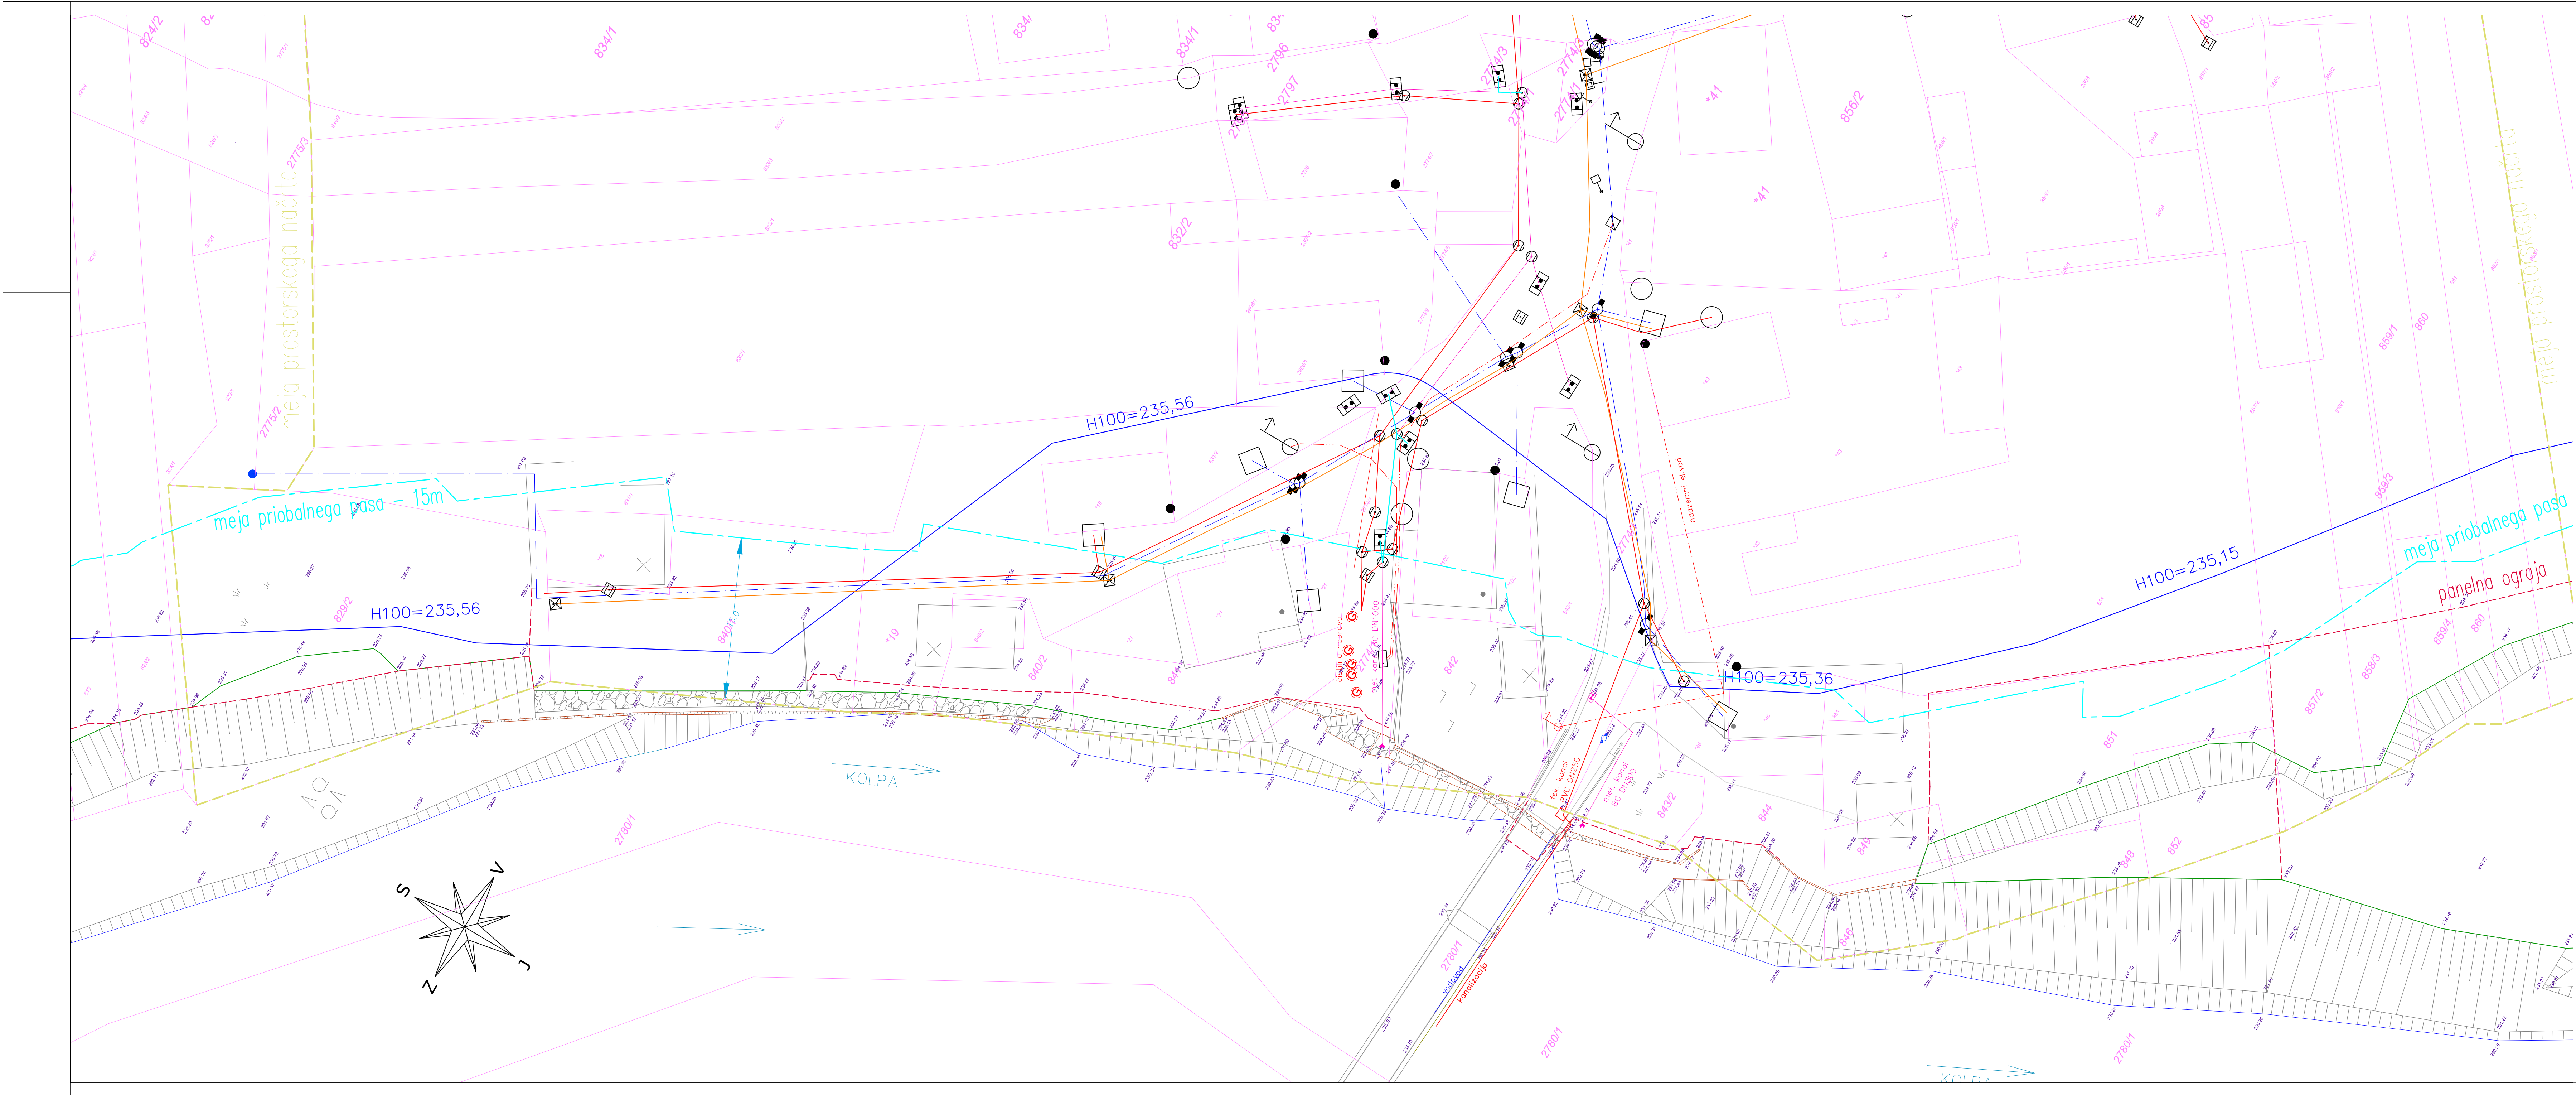

- meja prostorskega akta
- meja priobalnega zemljišta
- meja vodnega zemljišta
- fekalni kanal
- meteorni kanal
- vodovod
- elektrika, nadzemni vod
- PTT vod
- panelna ograja

|                                                                                |  |                                                                                                  |  |
|--------------------------------------------------------------------------------|--|--------------------------------------------------------------------------------------------------|--|
| Projektor:<br><b>Tempos</b><br>okolijsko gradbeništvo                          |  | sedišče: Tatarski park 71, 1000 Ljubljana<br>mobilni: +386 41 288 422<br>e-pošta: info@tempos.si |  |
| Kraj: MOP, Direkcija RS za vode, Hajdrihova ulica 28c                          |  | Dne projekta: 146/2020                                                                           |  |
| Namen projekta:<br>(Namen objekta): KOLPA – UREDITEV LEVE BREŽNE V VASI KUŽELJ |  | Vrsta projekta: PZ                                                                               |  |
| Vrsta načrta: 2 Načrt s področja gradbeništva                                  |  | Dne načrta: 146/2020                                                                             |  |
| Namen risbe: SITUACIJA OBSTOJEČEGA STANJA S KOMUNALNI VODI                     |  | Merk: 1 : 250                                                                                    |  |
| Dop. projekat: mag. Jošt Sodnik, u.d.igrad. G-2812                             |  | Datum: julij 2020                                                                                |  |
| Izdelal: mag. Urška Petje, u.d.igrad.                                          |  | Dne priloge: G.1                                                                                 |  |