



P1
STA : 0+25.00
M 1:100

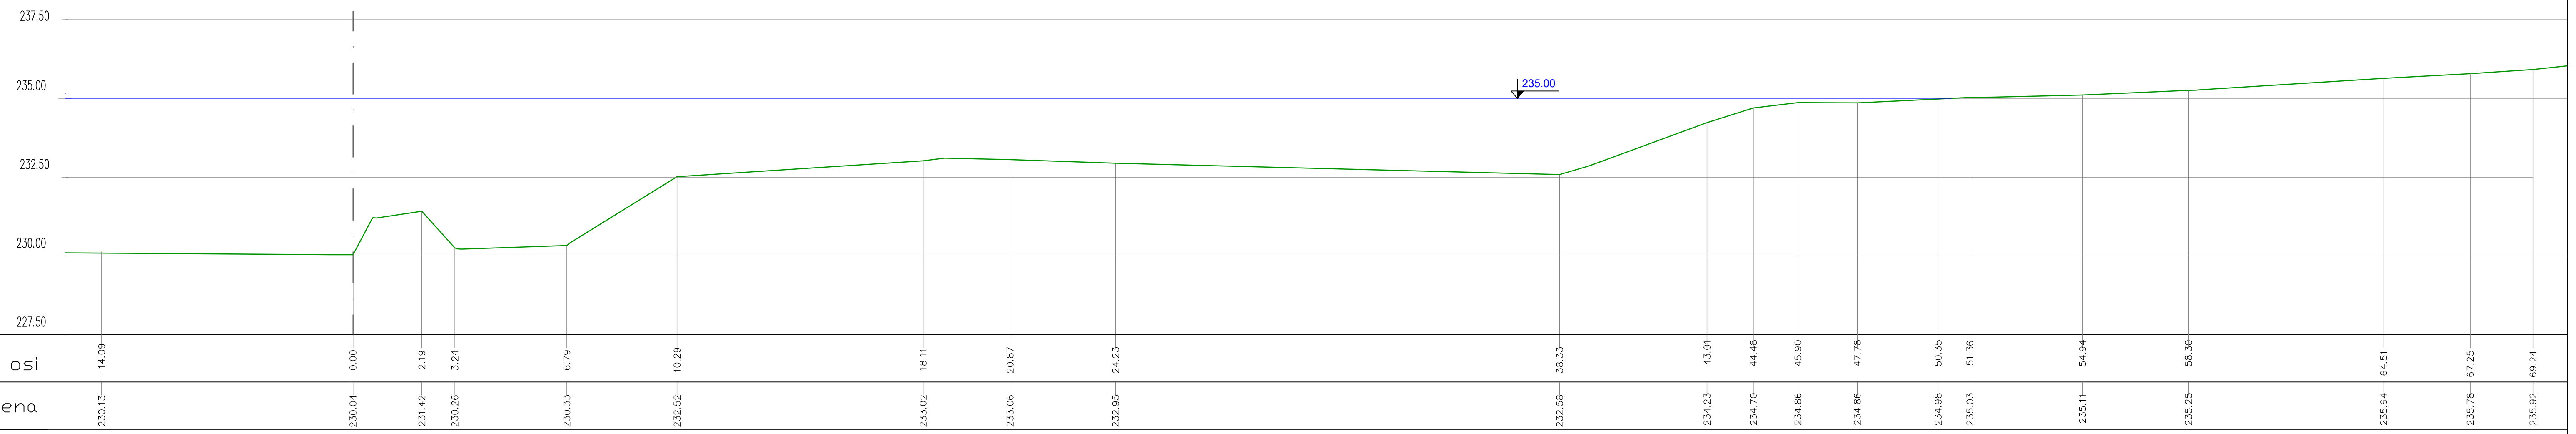


		sedež: Tehnološki park 21, 1000 Ljubljana mobil: +386 41 288 422 e-pošta: info@tempos.si	
Naziv: MOP, Direkcija RS za vode, Hajdrihova ulica 28c			
Naziv projekta (Navedi opisno): KOLPA - UREDITEV LEVE BREŽNE V VASI KUŽELJ		Štev. projekta: 146/2020	
Vrsta objekta: 2 Načrt s področja gradbeništva		Vrsta projekta: PZI	
Naziv risar: PREČNI PROFIL P1		Štev. nacrta: 146/2020	
Ime in priimek: dr. Jošt Sodnik, u.d.i.grad.		Datum: julij 2020	
M. št./let: G-2812		Štev. priloge: G.6.1	
Podpis: <i>[Signature]</i>		Mesto: 1 : 100	
Sodelavec: mag. Urška Petje, u.d.i.grad.		M. št./let: <i>[Signature]</i>	

P1a
STA : 0+71.90
M 1:100

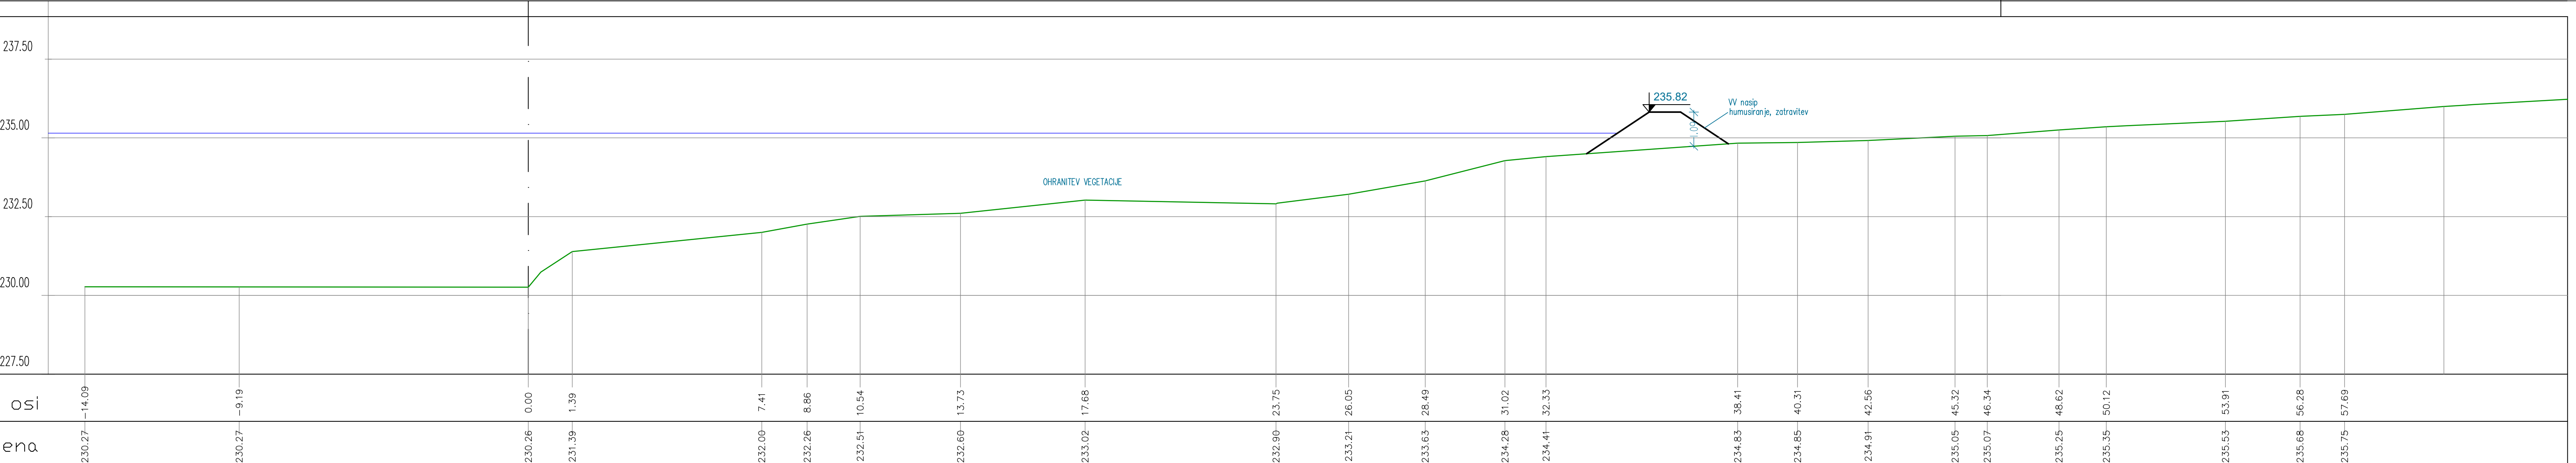

P2
STA : 0+82.89
M 1:100

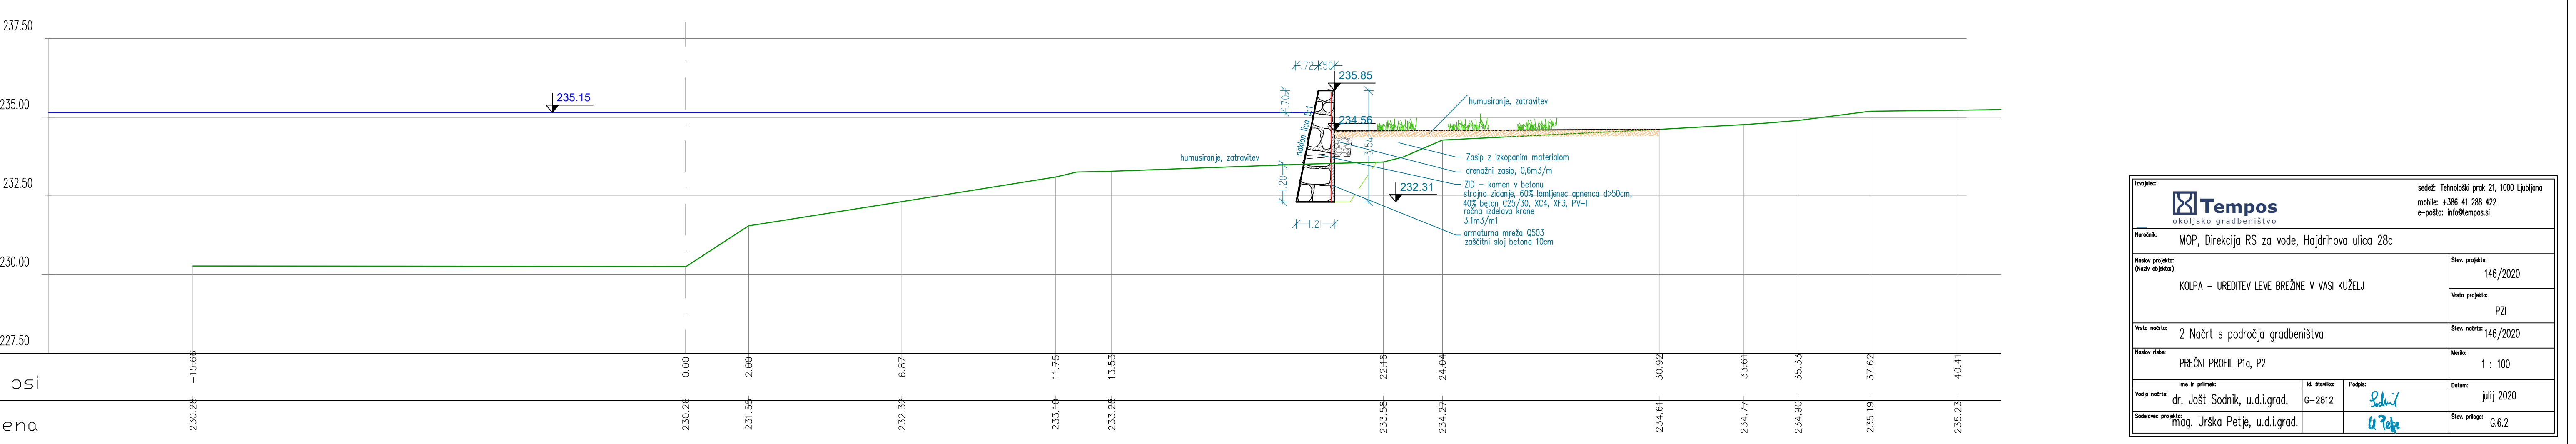

		sedež: Tehnološki park 21, 1000 Ljubljana mobil: +386 41 288 422 e-pošta: info@tempos.si	
Naziv: MOP, Direkcija RS za vode, Hajdrihova ulica 28c			
Naziv projekta (Navedi opisno): KOLPA - UREDITEV LEVE BREŽNE V VASI KUŽELJ		Štev. projekta: 146/2020	
Vrsta objekta: 2 Načrt s področja gradbeništva		Vrsta projekta: PZI	
Naziv risar: PREČNI PROFIL P1a, P2		Štev. nacrta: 146/2020	
Ime in priimek: dr. Jošt Sodnik, u.d.i.grad.		Datum: julij 2020	
M. št./let: G-2812		Štev. priloge: G.6.2	
Podpis: <i>[Signature]</i>		Mesto: 1 : 100	
Sodelavec: mag. Urška Petje, u.d.i.grad.		M. št./let: <i>[Signature]</i>	