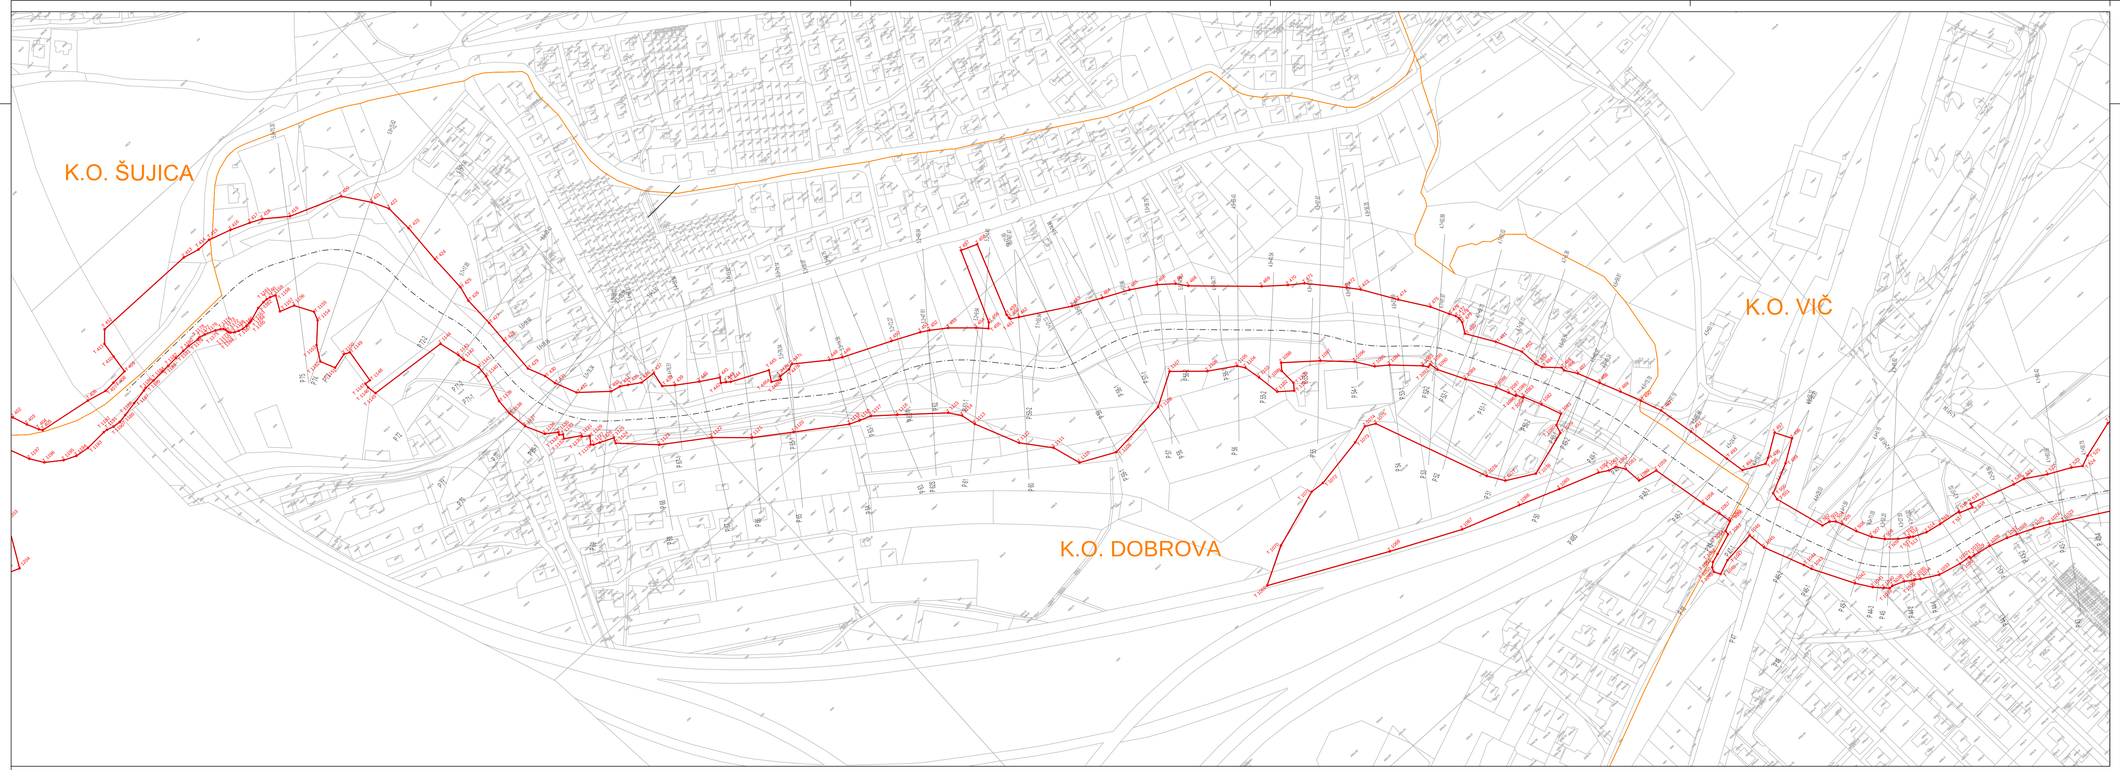

meja DPN
meja katastrske občine
zakoličbena točka

izdelovalec	Ljubljanski urbanistični zavod, d.d. Verovškova ulica 64, Ljubljana
investitor	RS, Ministrstvo za kmetijstvo in okolje Dunajska cesta 22, 1000 Ljubljana
koordinator	RS, Ministrstvo za infrastrukturo in prostor, Direktorat za prostor
pobudnik	RS, Ministrstvo za kmetijstvo in okolje, Direktorat za okolje
naloga št.	6985
odg. vodja izdelave DPN	Karla Janković, univ.dipl.inž.kraj.arh.
direktor	Tadej Pfajfar, univ.dipl.inž.geod.
merilo	1:2000
datum	maj 2013
kartografska podloga	geodetski načrt št. GD 37/2009

DRŽAVNI PROSTORSKI NAČRT ZA ZAGOTAVLJANJE POPLAVNE VARNOSTI JZ DELA LJUBLJANE IN NASELIJ V OBČINI DOBROVA-POLHOV GRADEC

MALI GRABEN
PRIKAZ OBMOČJA DRŽAVNEGA PROSTORSKEGA NAČRTA Z NAČRTOM PARCEL

karta št. 6.1.1