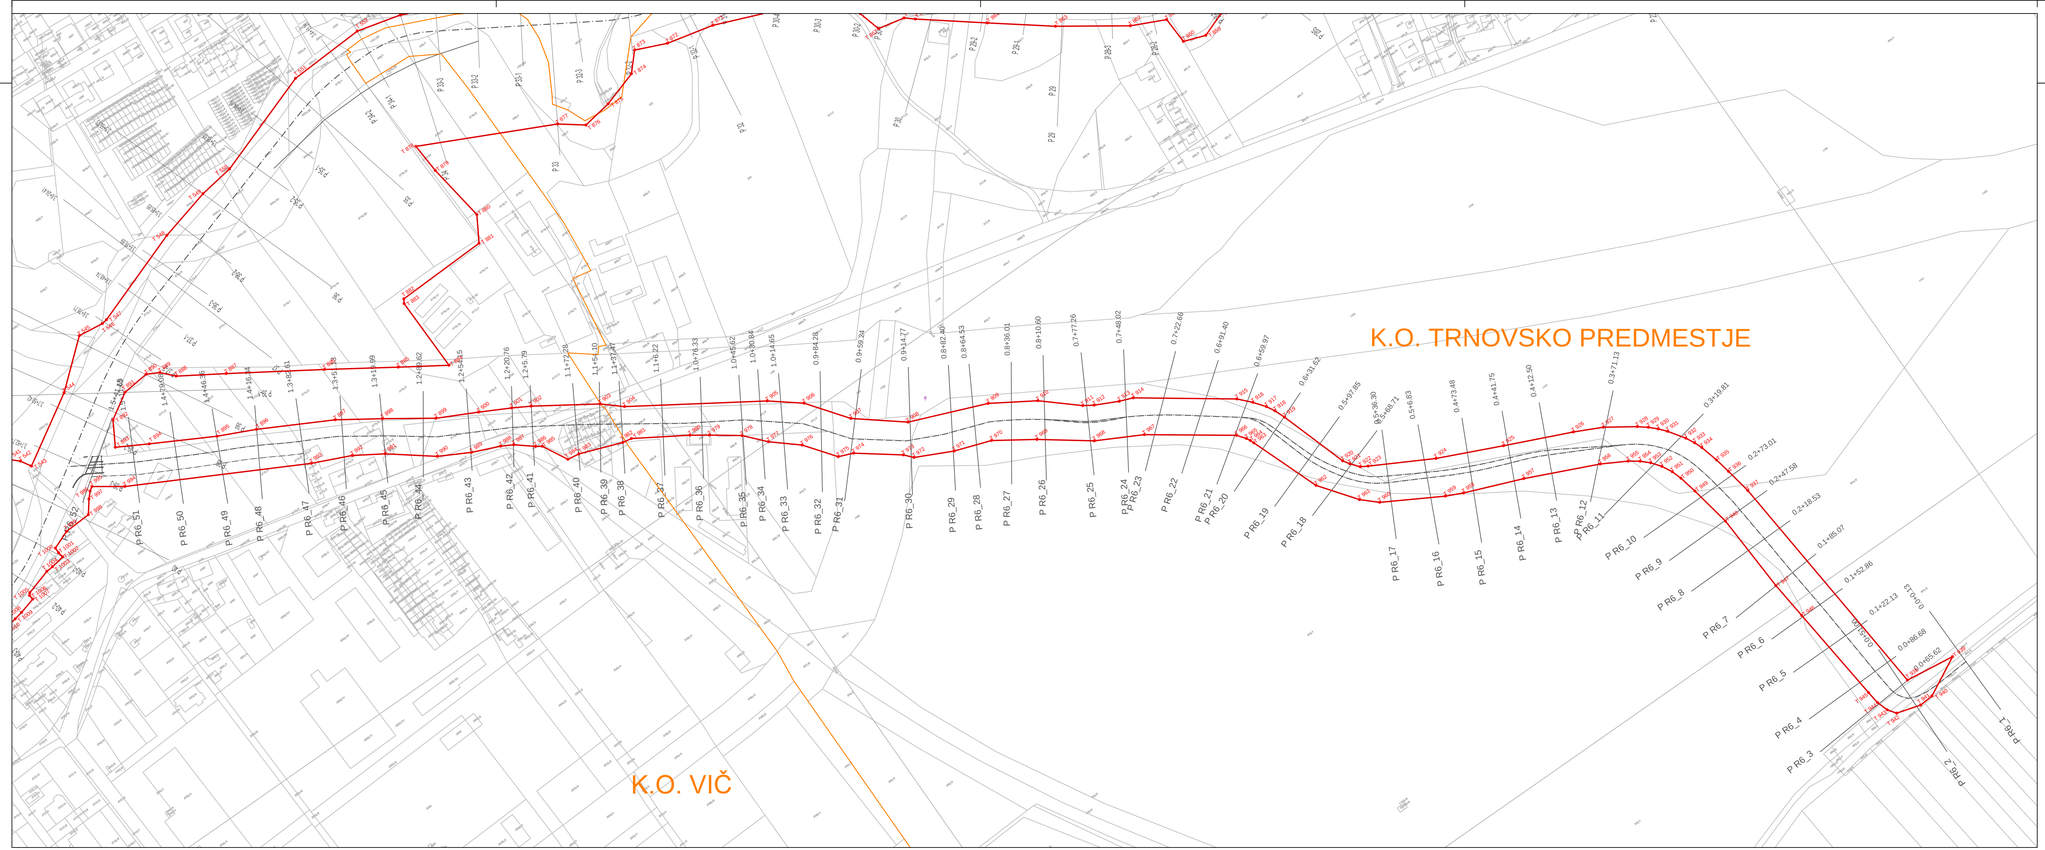

meja DPN
meja katastrske občine
T12 zakoličbena točka

izdelovalec Ljubljanski urbanistični zavod, d.d.
Verovškova ulica 64, Ljubljana
investitor RS, Ministrstvo za kmetijstvo in okolje
Dunajska cesta 22, 1000 Ljubljana
koordinator RS, Ministrstvo za infrastrukturo in prostor,
Direktorat za prostor
pobudnik RS, Ministrstvo za kmetijstvo in okolje,
Direktorat za okolje
naloga št. 6985
odg. vodja izdelave DPN Karla Janković, univ.dipl.inž.kraj.arh.
direktor Tadej Pfajfar, univ.dipl.inž.geod.

merilo 1:2000
datum maj 2013
kartografska podloga geodetski načrt št. GD 37/2009

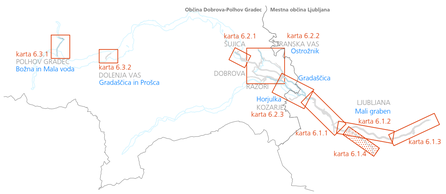

DRŽAVNI PROSTORSKI NAČRT ZA ZAGOTAVLJANJE POPLAVNE VARNOSTI JZ DELA LJUBLJANE IN NASELIJ V OBČINI DOBROVA-POLHOV GRADEC

MALI GRABEN
PRIKAZ OBMOČJA DRŽAVNEGA PROSTORSKEGA NAČRTA
Z NAČRTOM PARCEL

karta št. 6.1.4