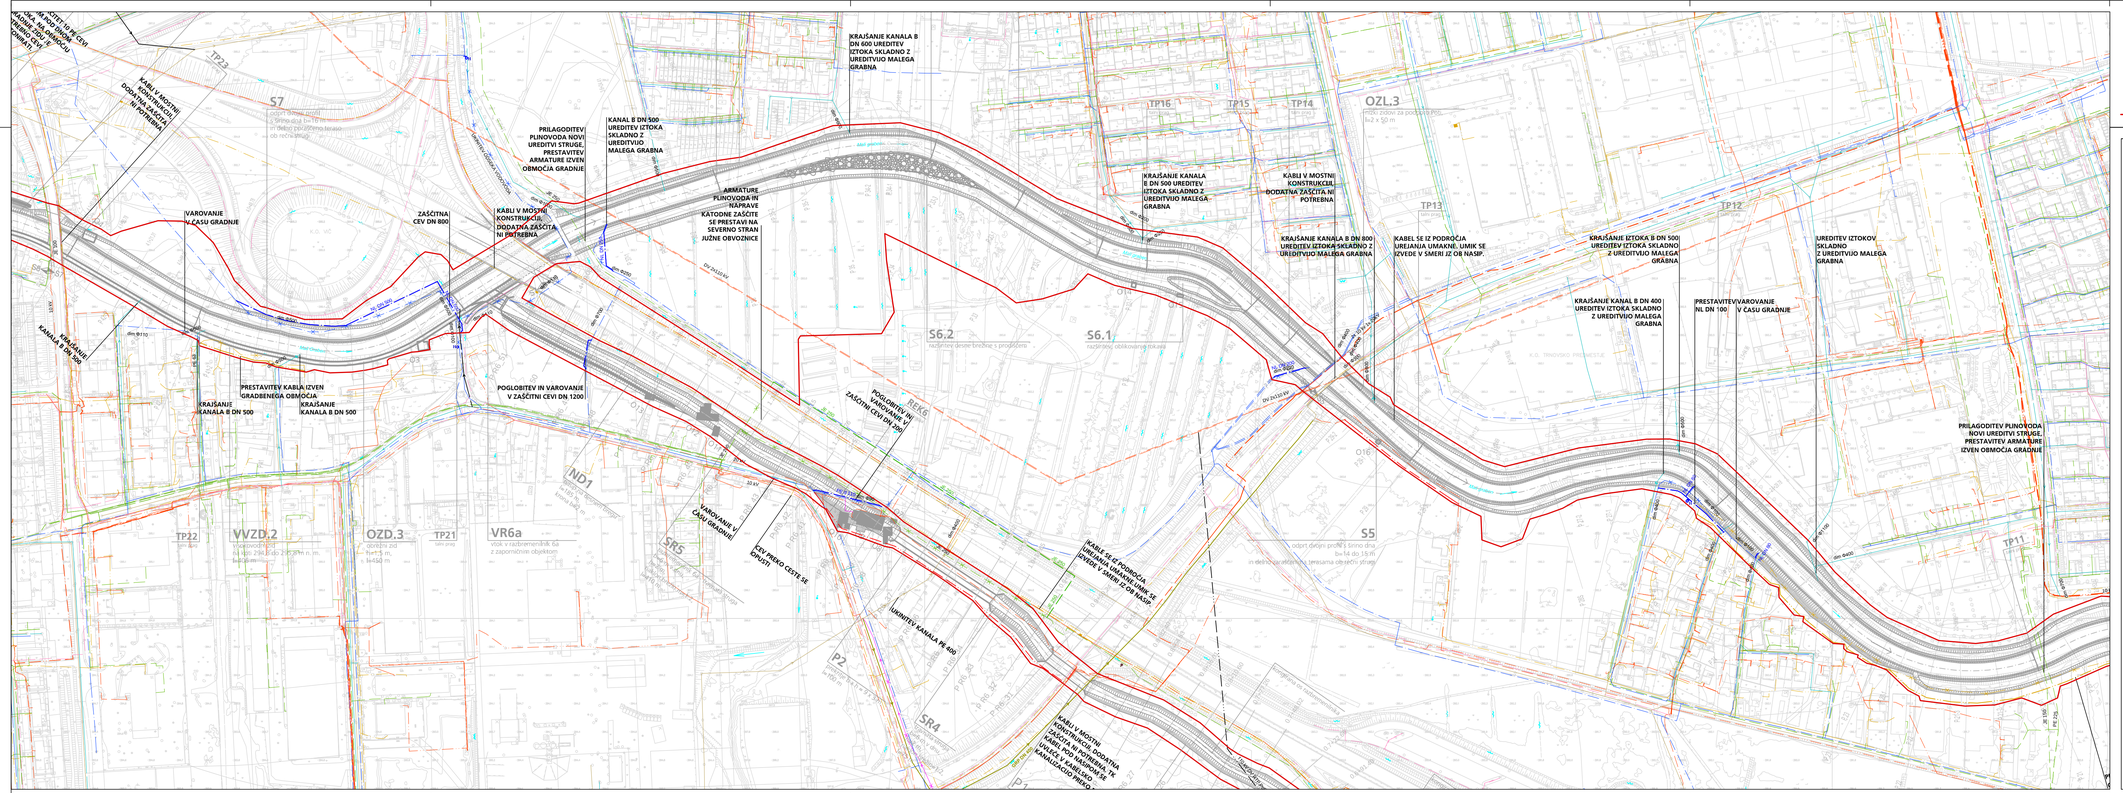
KRAJŠANJE KANALA B DN 600 UREDITEV IZTOKA SKLADNO Z UREDITVIJO MALEGA GRABNA
KABEL V MOSTNI KONSTRUKCIJI, DODATNA ZAŠČITA NI POTREBNA
KANAL B DN 500 UREDITEV IZTOKA SKLADNO Z UREDITVIJO MALEGA GRABNA
PRILAGODITEV PLINOVODA NOVI UREDITVI STRUGE, PRESTAVITEV ARMATURE IZVEN OBMOČJA GRADNJE
VAROVANJE V ČASU GRADNJE
ZAŠČITNA CEV DN 800
ARMATURE PLINOVODA IN NAPRAVE KATODNE ZAŠČITE SE PRESTAVIJO NA SEVERNO STRAN JUŽNE OBVOZNICE
KRAJŠANJE KANALA B DN 500
PRESTAVITEV KABLA IZVEN GRADBENEGA OBMOČJA
KRAJŠANJE KANALA B DN 500
KRAJŠANJE KANALA B DN 500
POGLOBITEV IN VAROVANJE V ZAŠČITNI CEVI DN 1200
VAROVANJE V ČASU GRADNJE
UKINITEV KANALA PE 400
KABLI V MOSTNI KONSTRUKCIJI, DODATNA ZAŠČITA NI POTREBNA TK KABLI V KANALIZACIJI, DODATNA ZAŠČITA NI POTREBNA
KRAJŠANJE KANALA B DN 600 UREDITEV IZTOKA SKLADNO Z UREDITVIJO MALEGA GRABNA
KABLI V MOSTNI KONSTRUKCIJI DODATNA ZAŠČITA NI POTREBNA
KRAJŠANJE KANALA B DN 800 UREDITEV IZTOKA SKLADNO Z UREDITVIJO MALEGA GRABNA
KABEL SE IZ PODROČJA UREJANJA UMAKNE, UMIK SE IZVEDE V SMERI IZ OB NASIP.
KRAJŠANJE IZTOKA B DN 500 UREDITEV IZTOKA SKLADNO Z UREDITVIJO MALEGA GRABNA
KRAJŠANJE KANAL B DN 400 UREDITEV IZTOKA SKLADNO Z UREDITVIJO MALEGA GRABNA
PRESTAVITEV NL DN 100
VAROVANJE V ČASU GRADNJE
UREDITEV IZTOKOV SKLADNO Z UREDITVIJO MALEGA GRABNA
PRILAGODITEV PLINOVODA NOVI UREDITVI STRUGE, PRESTAVITEV ARMATURE IZVEN OBMOČJA GRADNJE
KABEL SE IZ PODROČJA UREJANJA UMAKNE, UMIK SE IZVEDE V SMERI IZ OB NASIP.
KABEL V MOSTNI KONSTRUKCIJI, DODATNA ZAŠČITA NI POTREBNA
S7
S6.2
S6.1
S5
OZD.3
OZL.3
VVZD.2
VR6a
ND1
SR5
SR4
P2
P1
TP23
TP22
TP21
TP16
TP15
TP14
TP13
TP12
TP11
O17
O16
REK6
