


LEGENDA KOMUNALNIH VODOV				
	OBSTOJEČI	PREDVIDENI	UKINJENI	HIŠNI PRIKLJUČEK
Kanalizacija				
Kanalizacija - meteoma				
Vodovod				
Plinovod upravljalec JP Energetika Ljubljana d.o.o.				
Plinovod upravljalec Geoplin plinovodi d.o.o.				
Elektrčni vod NN				
Elektrčni vod VN				
Javna razsvetljava				
Telekomunikacijski vod				
Kabelska TV				

meja DPN

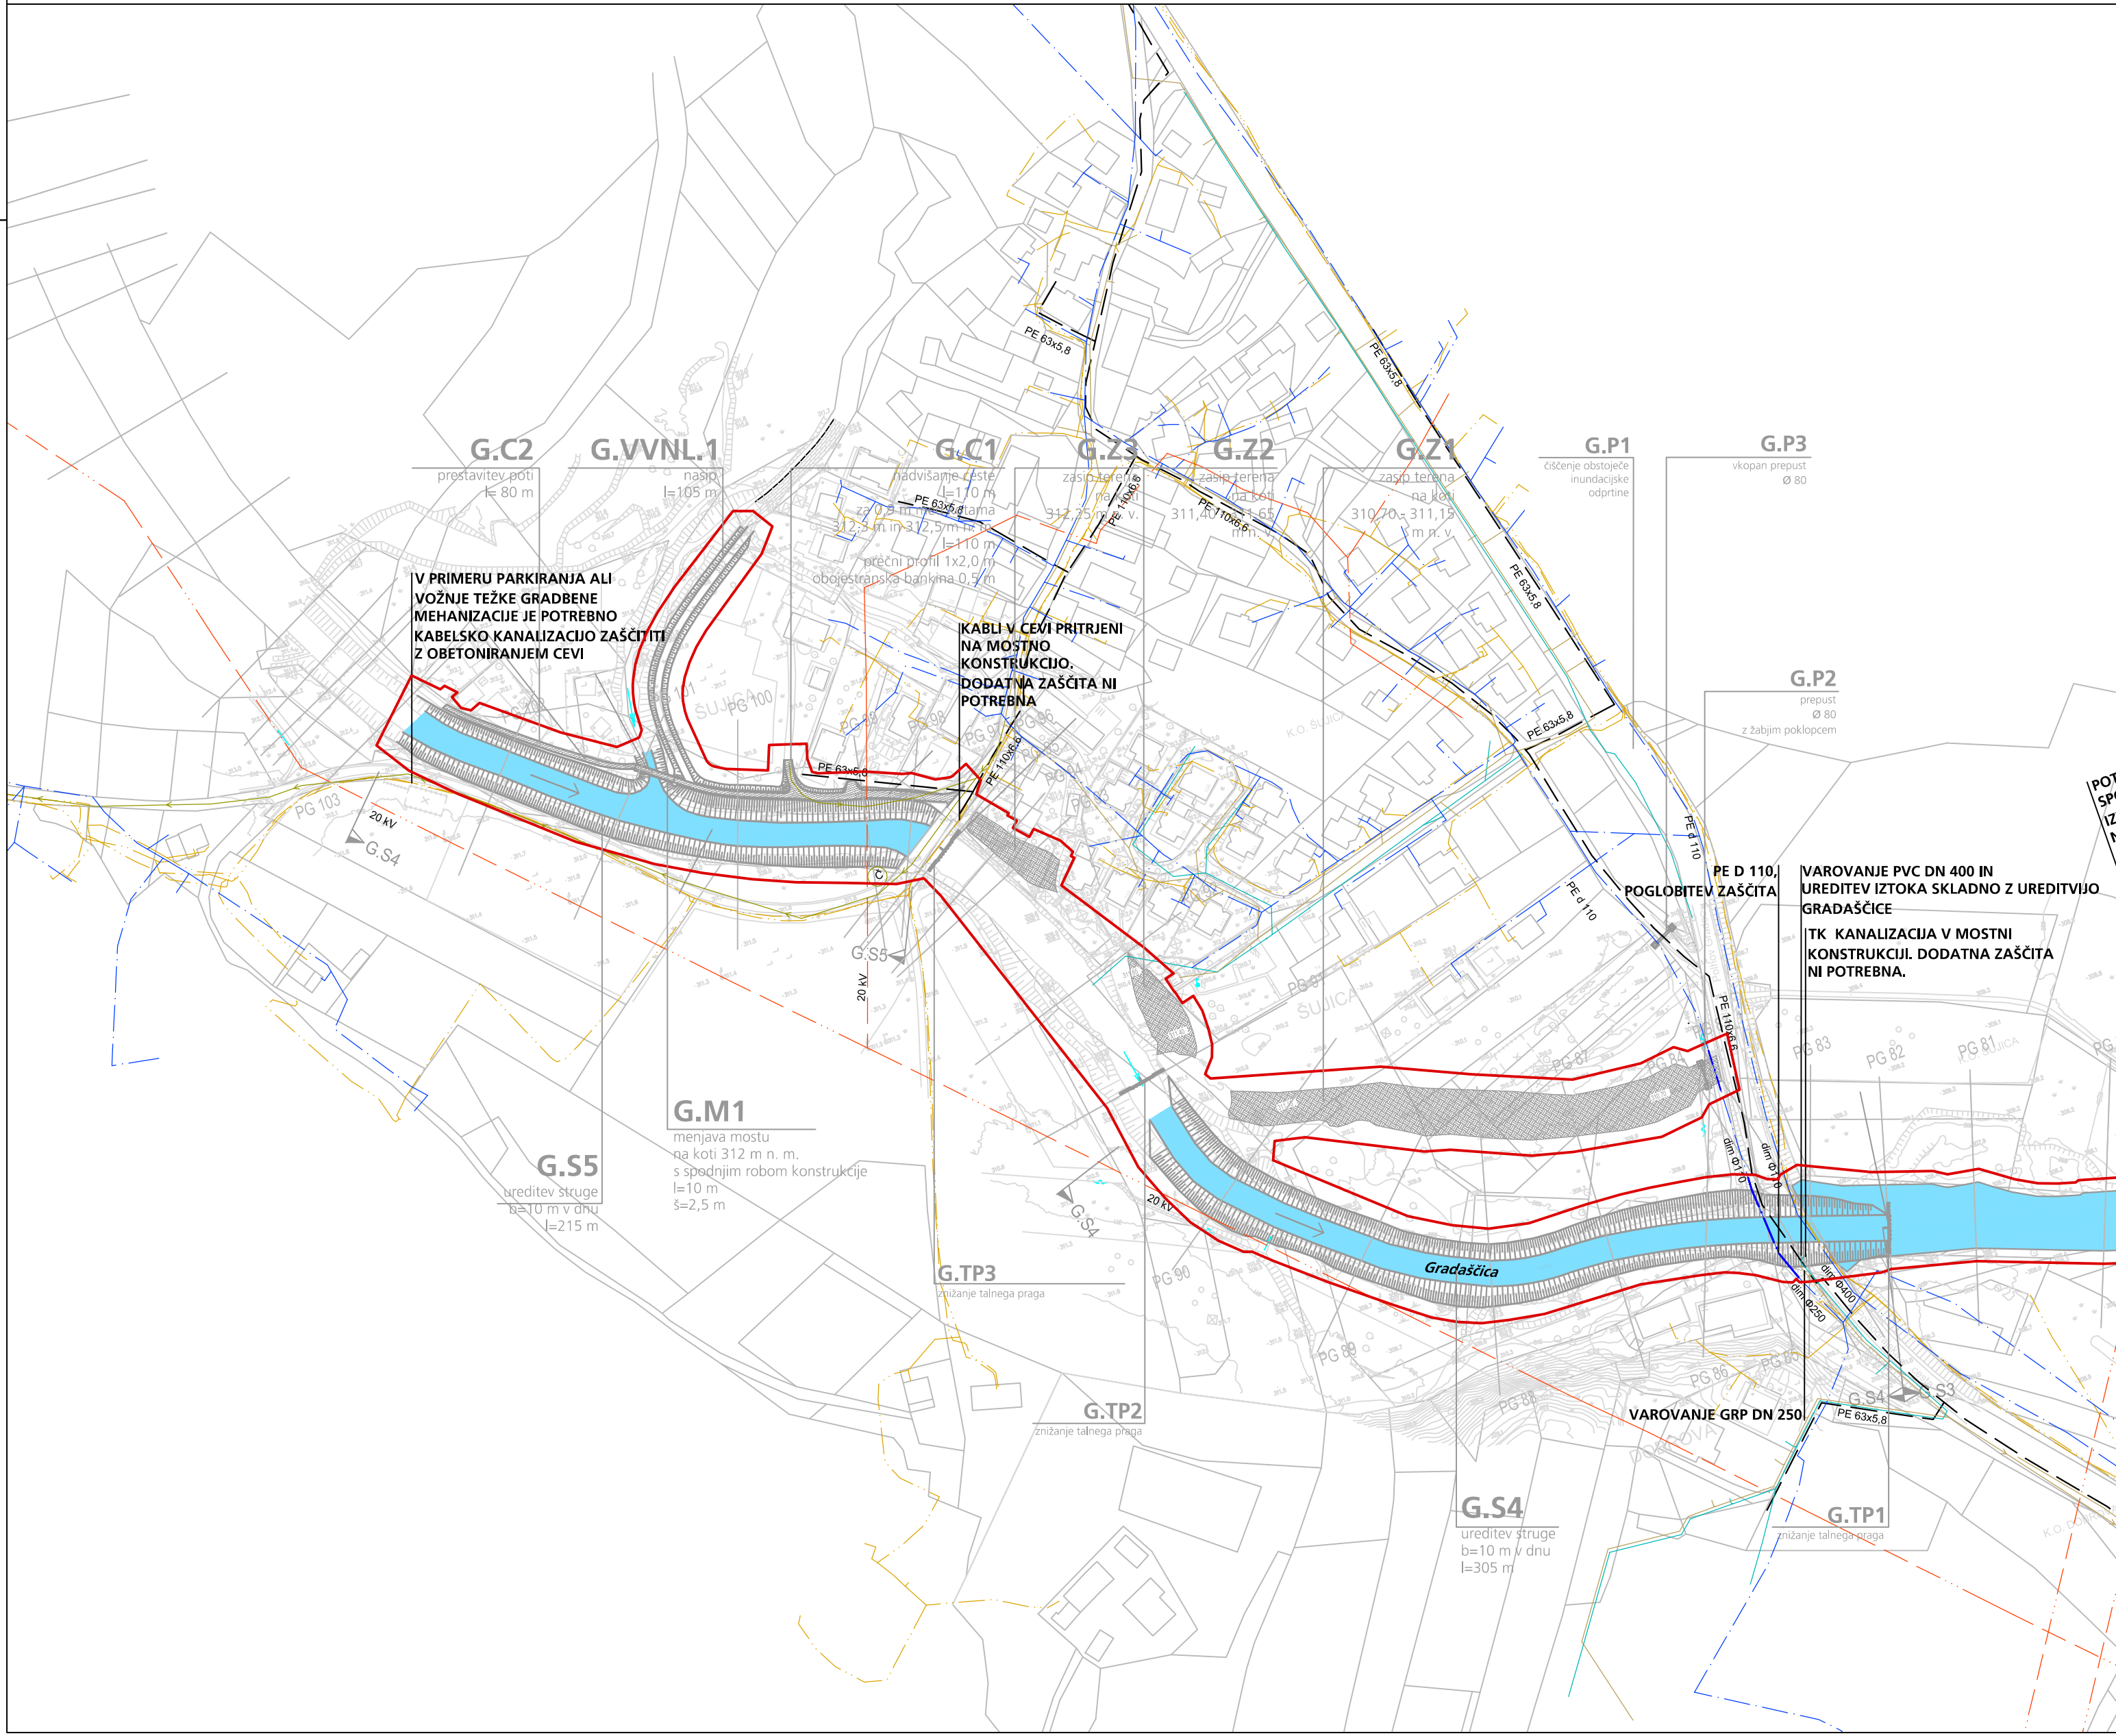

izdelovalec Ljubljanski urbanistični zavod, d.d.
Verovškova ulica 64, Ljubljana

investitor RS, Ministrstvo za kmetijstvo in okolje
Dunajska cesta 22, 1000 Ljubljana

koordinator RS, Ministrstvo za infrastrukturo in prostor,
Direktorat za prostor

pobudnik RS, Ministrstvo za kmetijstvo in okolje,
Direktorat za okolje

naloga št. 6985


odg. vodja izdelave DPN Karla Jankovič, univ.dipl.inž.kraj.arh.

direktor Tadej Pfajfar, univ.dipl.inž.geod.

merilo 1:2000

datum maj 2013

kartografska podloga geodetski načrt št. GD 7/2011
geodetski načrt št. 1A-G 6/2011
geodetski načrt št. 1A-G 13/2012

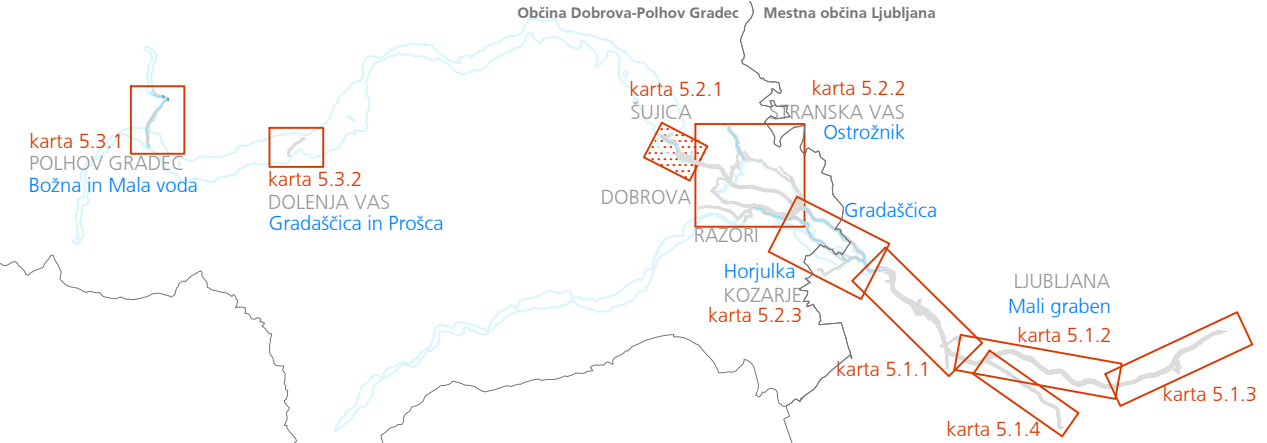

DRŽAVNI PROSTORSKI NAČRT ZA ZAGOTAVLJANJE POPLAVNE VARNOSTI JZ DELA LJUBLJANE IN NASELIJ V OBČINI DOBROVA-POLHOV GRADEC

ZADRŽEVALNIK RAZORI Z GRADAŠČICO, HORJULKO IN OSTROŽNIKOM

PRIKAZ UMESTITVE PROSTORSKE UREDITVE V PROSTOR
Ureditvena situacija gospodarske javne infrastrukture in grajenega javnega dobra

karta št. 5.2.1