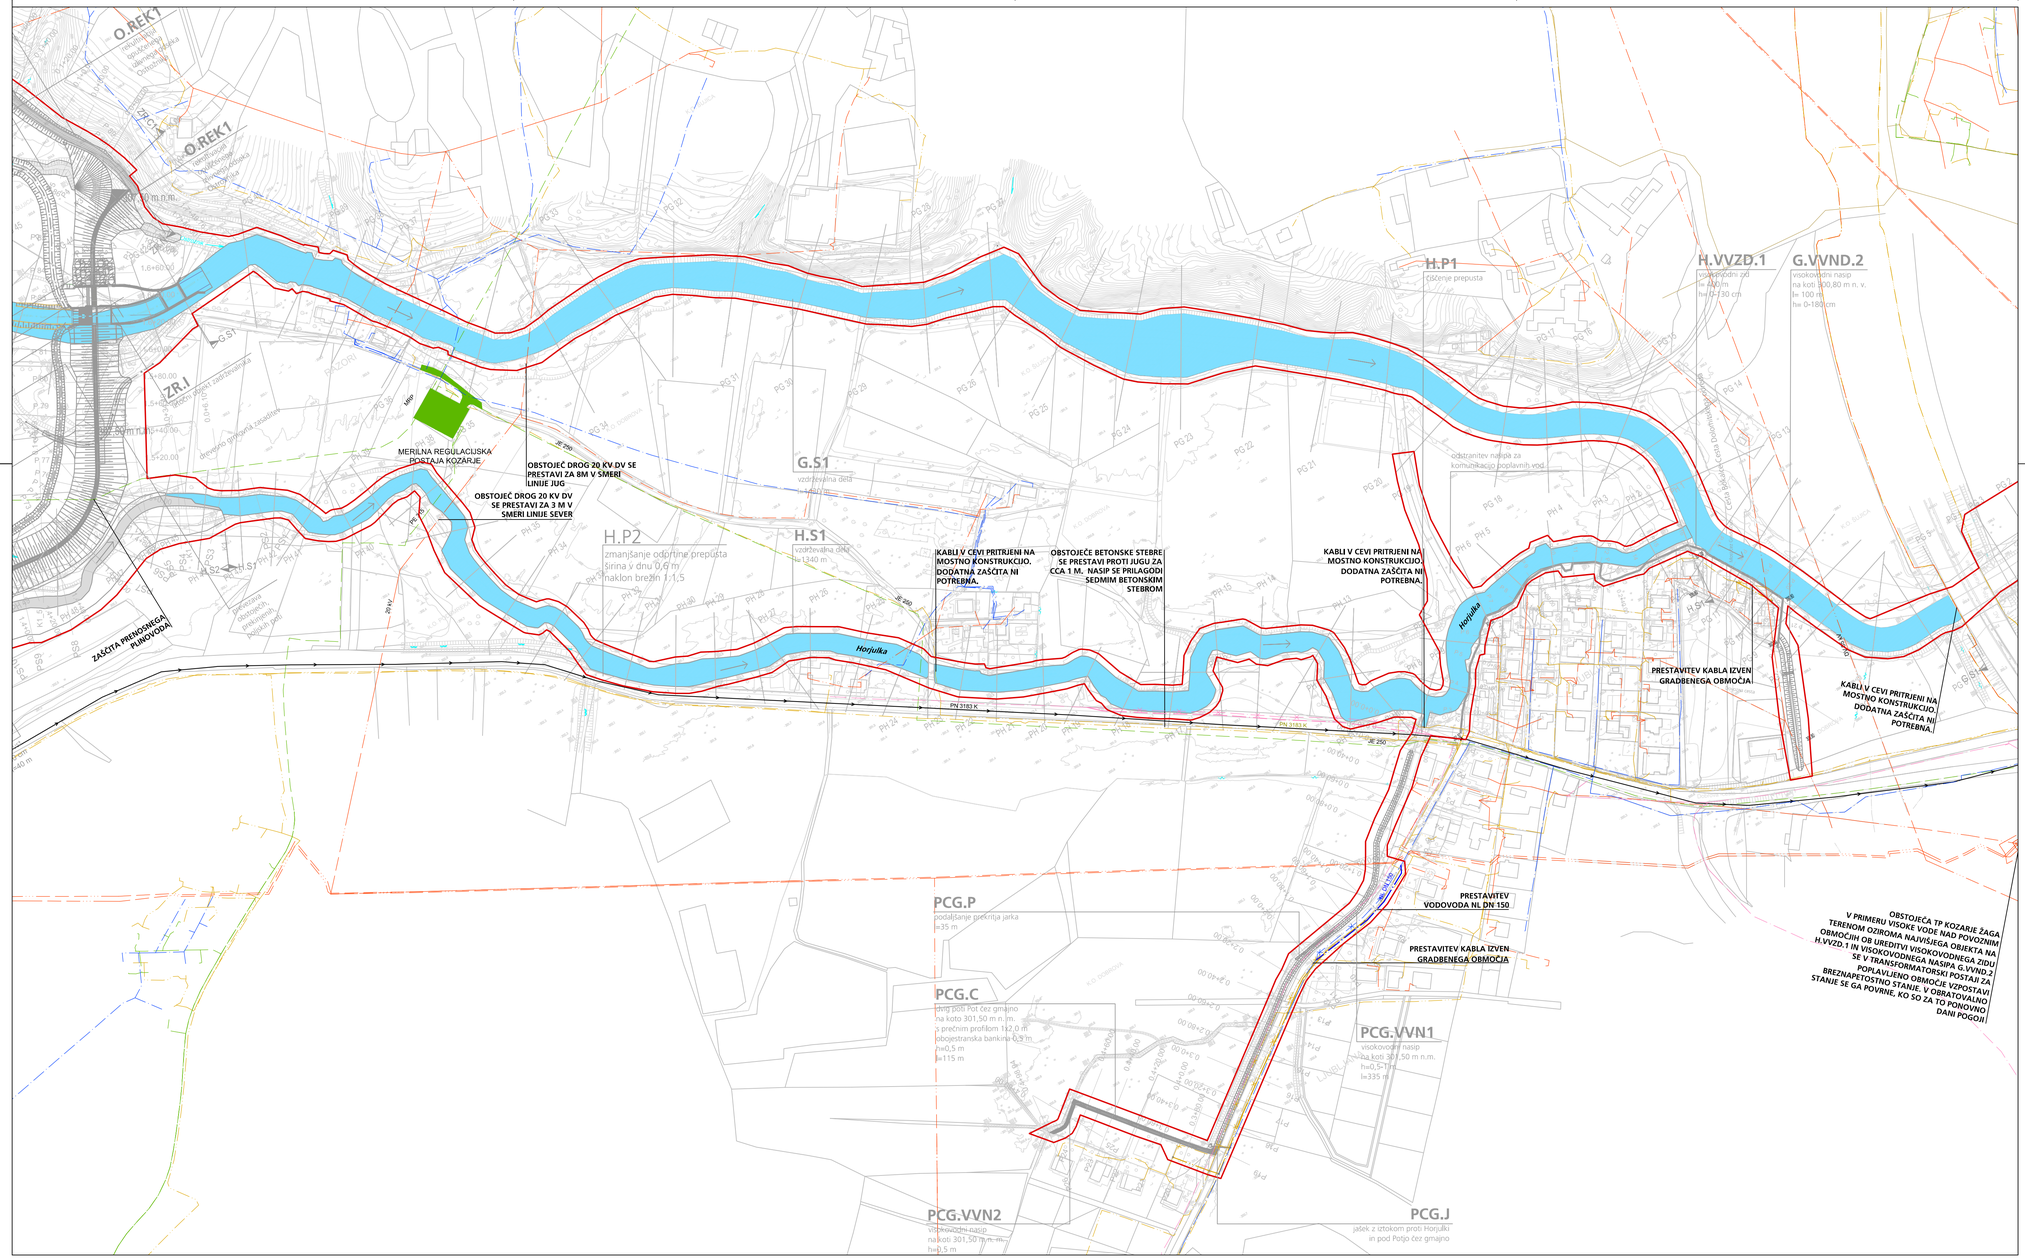

LEGENDA KOMUNALNIH VODOV

	OBSTOJEČI	PREDVIDENI	UKINJENI	HIŠNI PRIKLJUČEK
Kanalizacija				
Kanalizacija - meteorna				
Vodovod				
Plinovod				
Električni vod NN				
Električni vod VN				
Javna razsvetljava				
Telekomunikacijski vod				
Kabelska TV				

meja DPN

izdelovalec	Ljubljanski urbanistični zavod, d.d. Verovškova ulica 64, Ljubljana
investitor	RS, Ministrstvo za kmetijstvo in okolje Dunajska cesta 22, 1000 Ljubljana
koordinator	RS, Ministrstvo za infrastrukturo in prostor, Direktorat za prostor
pobudnik	RS, Ministrstvo za kmetijstvo in okolje, Direktorat za okolje
naloga št.	6985
odg. vodja izdelave DPN	Karla Janković, univ.dipl.inž.kraj.arh.
direktor	Tadej Pfajfar, univ.dipl.inž.geod.
merilo	1:2000
datum	maj 2013
kartografska podloga	geodetski načrt št. GD 7/2011 geodetski načrt št. 1A-G 6/2011 geodetski načrt št. 1A-G 13/2012

DRŽAVNI PROSTORSKI NAČRT ZA ZAGOTAVLJANJE POPLAVNE VARNOSTI JZ DELA LJUBLJANE IN NASELIJ V OBČINI DOBROVA-POLHOV GRADEC

ZADRŽEVALNIK RAZORI Z GRADAŠČICO, HORJULKO IN OSTROŽNIKOM

PRIKAZ UMESTITVE PROSTORSKE UREDITVE V PROSTOR

Ureditvena situacija gospodarske javne infrastrukture in grajenega javnega dobra

karta št. 5.2.3