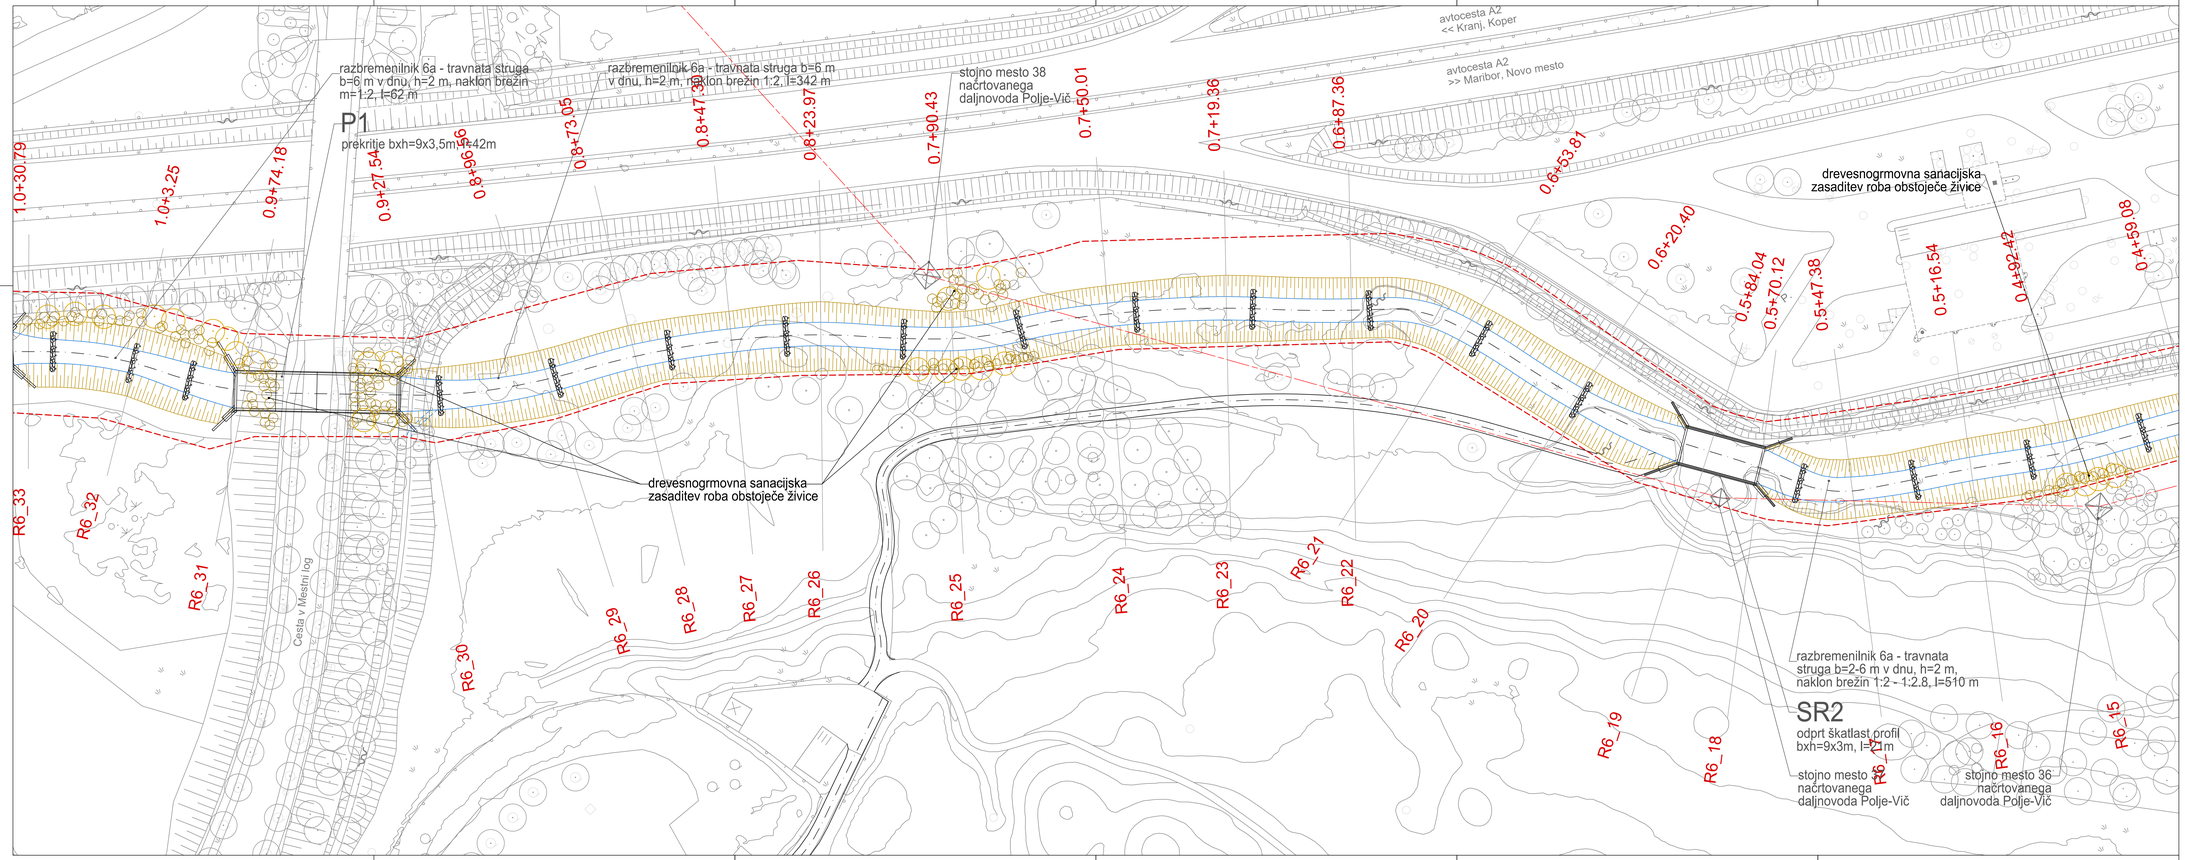

OPOMBA: načrt krajinske arhitekture je usklajen s komunalnimi vodi. Grafični znak (razen pri prikazu drevoredov, popenjavk in potaknjencev) za eno drevo oz. grm ne pomeni ene sadike - grafični prikaz je simbolen.
V opisih načrtovanih ureditev je z izrazom "zunanja" stran nasipov, zidov ali zložb mišljena zračna stran, medtem ko je z izrazom "notranja" stran mišljena vodna stran omenjenega elementa.

LEGENDA

- območje obdelave - meja DPN
- vkop
- nasip
- izravnava v terenu (terasa)
- prodišče
- obstoječa struga
- poglobljena struga
- poglobljena struga - kanal
- kamnita zložba
- suha zložba
- obrežni oz. visokovodni zid
- lesena varnostna ograja na zidovih
- jeklena varnostna ograja na zidovih
- montažna mobil. protipopl. stena
- obstoječa drevesa
- obstoječ drevored POT (ŠD 1116, Pot - POT)
- izvedba zaščite posameznih dreves v drevoredu POT-i med gradnjo načrtovanih ureditev
- načrtovana drevesno-grmovna vegetacija
- krajinska sanacija vkopov in nasipov
- sanacija obvodne vegetacije
- sanacija gozdnega roba in živic
- zasaditev ob strugi z vrbovimi potaknjenci
- zasaditev zidov s popenjavkami
- zasaditev trščja na območju večje biotske pestrosti
- dostopi za vzdrževalce

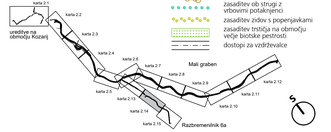

naslov karte	UREDITVENA SITUACIJA - RAZBREMENILNIK 6a
investitor	Republika Slovenija, Ministrstvo za okolje in prostor Dunajska cesta 47, 1000 Ljubljana
projektant	ACER Prostorsko načrtovanje, projektiranje in varstvo okolja Novo mesto, d.o.o.
naloga / projekt	ZAGOTAVLJANJE POPLAVNE VARNOSTI JUGOZAHODNEGA DELA LJUBLJANE IN NASELIJ V OBČINI DOBROVA-POLHOV GRADEC – ETAPA 1A
načrt	NAČRT KRAJINSKE ARHITEKTURE
faza	PGD po recenziji — vl. št.
odg. vodja projekta	mag. Rok FAZARINC, univ.dipl.inž.gradb.; IZVO-R d.o.o. — IZS G-0644
odg. projektant	mag. JELKA HUDOKLIN, univ.dipl.inž.kraj.arh. — ZAPS 0850 KA
sodelavci	SERGEJ HITI, univ.dipl.inž.kraj.arh.; LUZ, d.d. — ZAPS 1650 KA
številka projekta	H34-FRI/15 — številka načrta J-SI/15 — datum marec 2018 — merilo 1:500 — list 2.14