
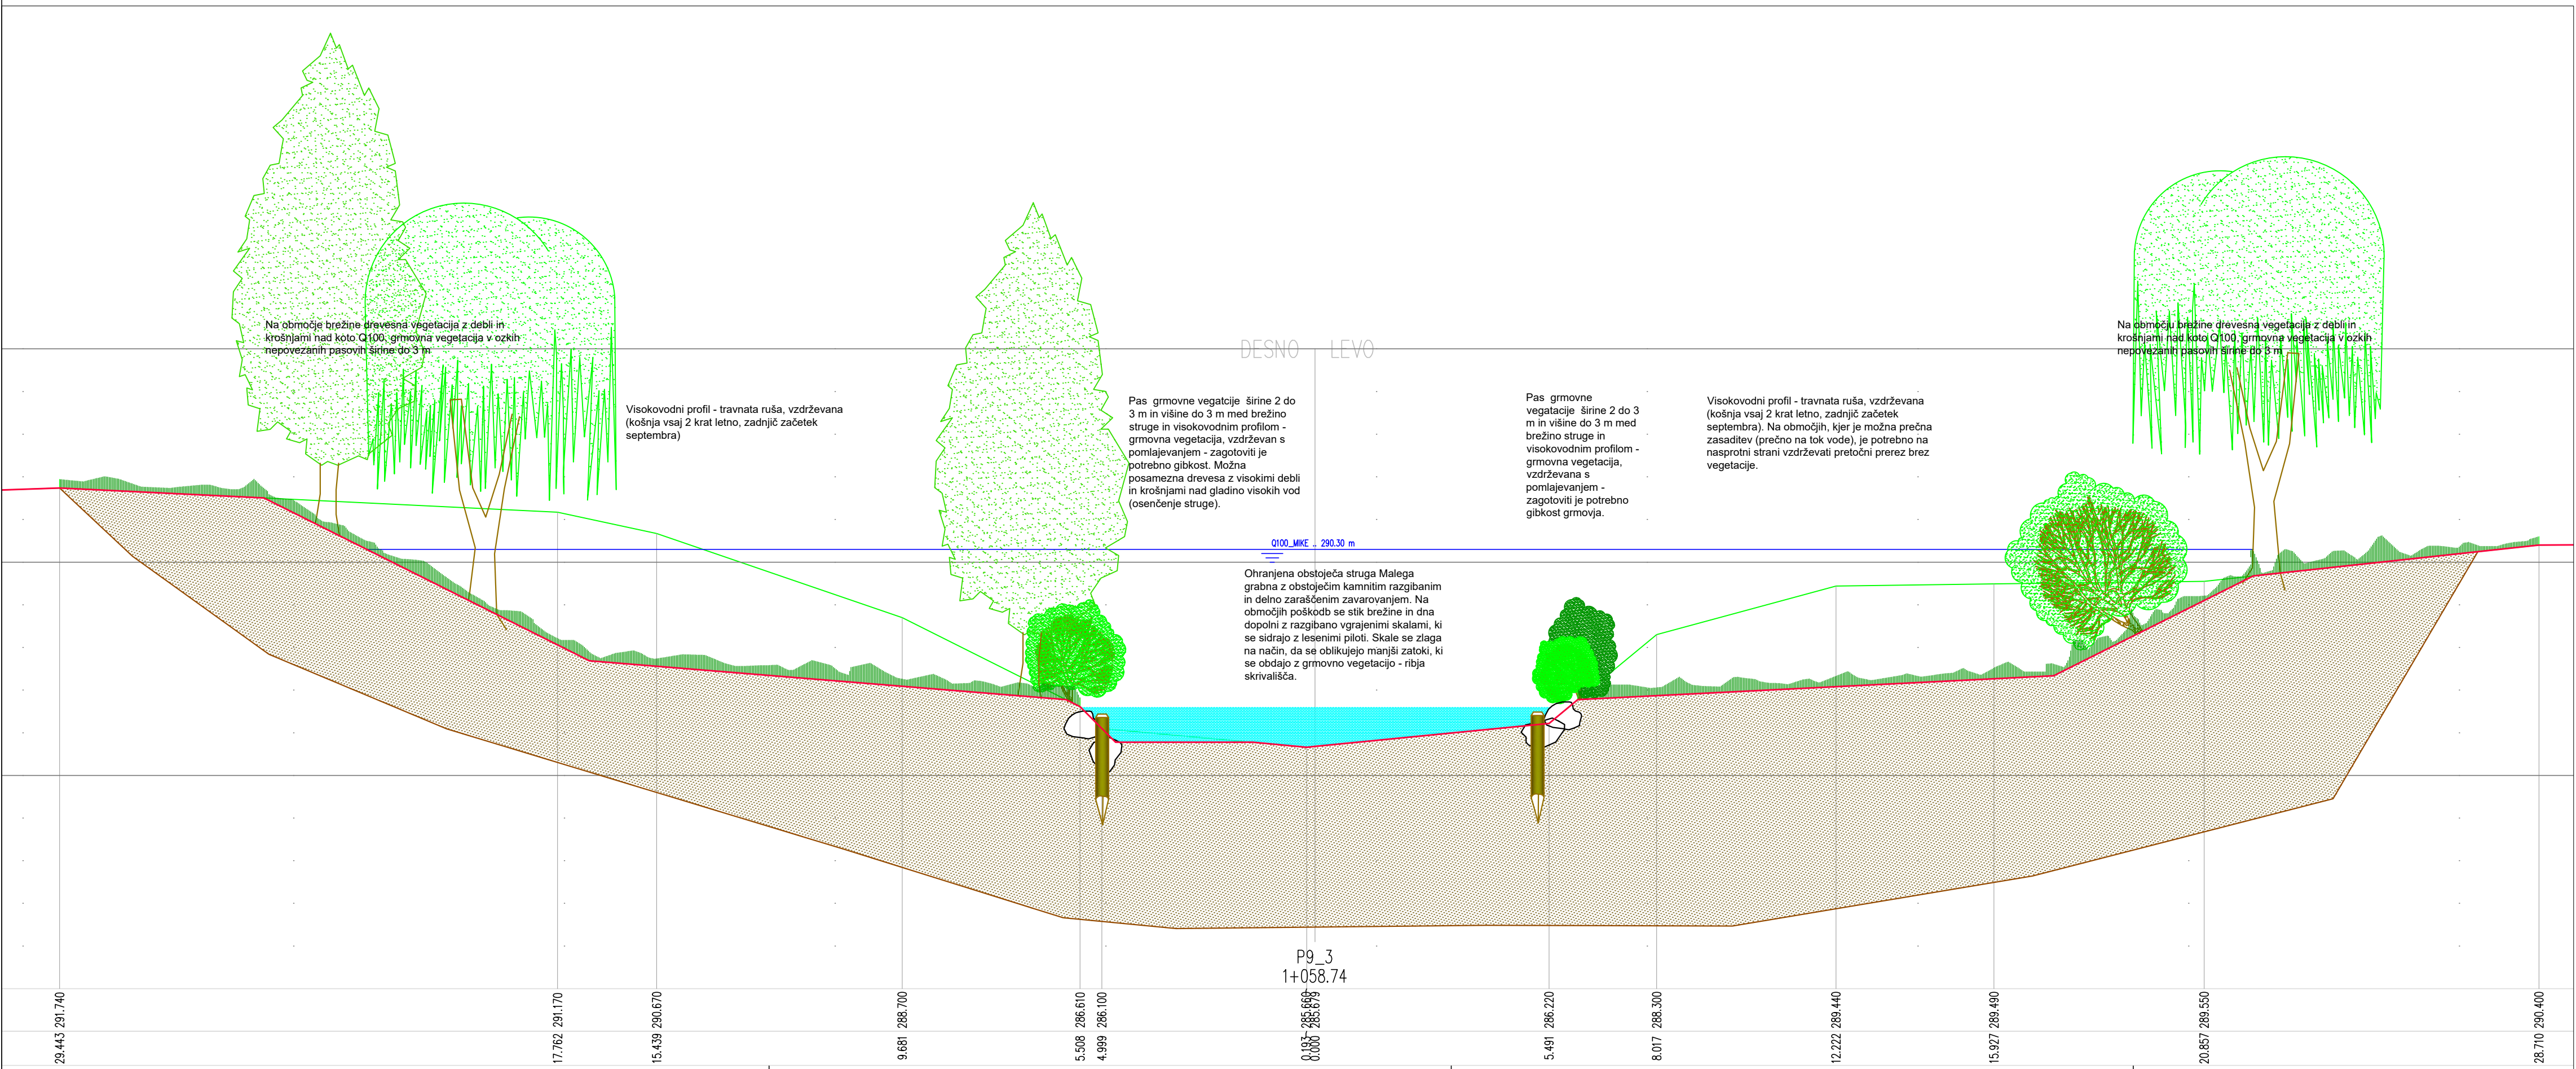


file: D:\VINA-projekti\2018\Ljubljana 1a\5_KP_MaliGraben_poRBCENZIJU.dwg
layout: 5_LKP23_2018 - 6.32am
datum: Mar 23, 2018

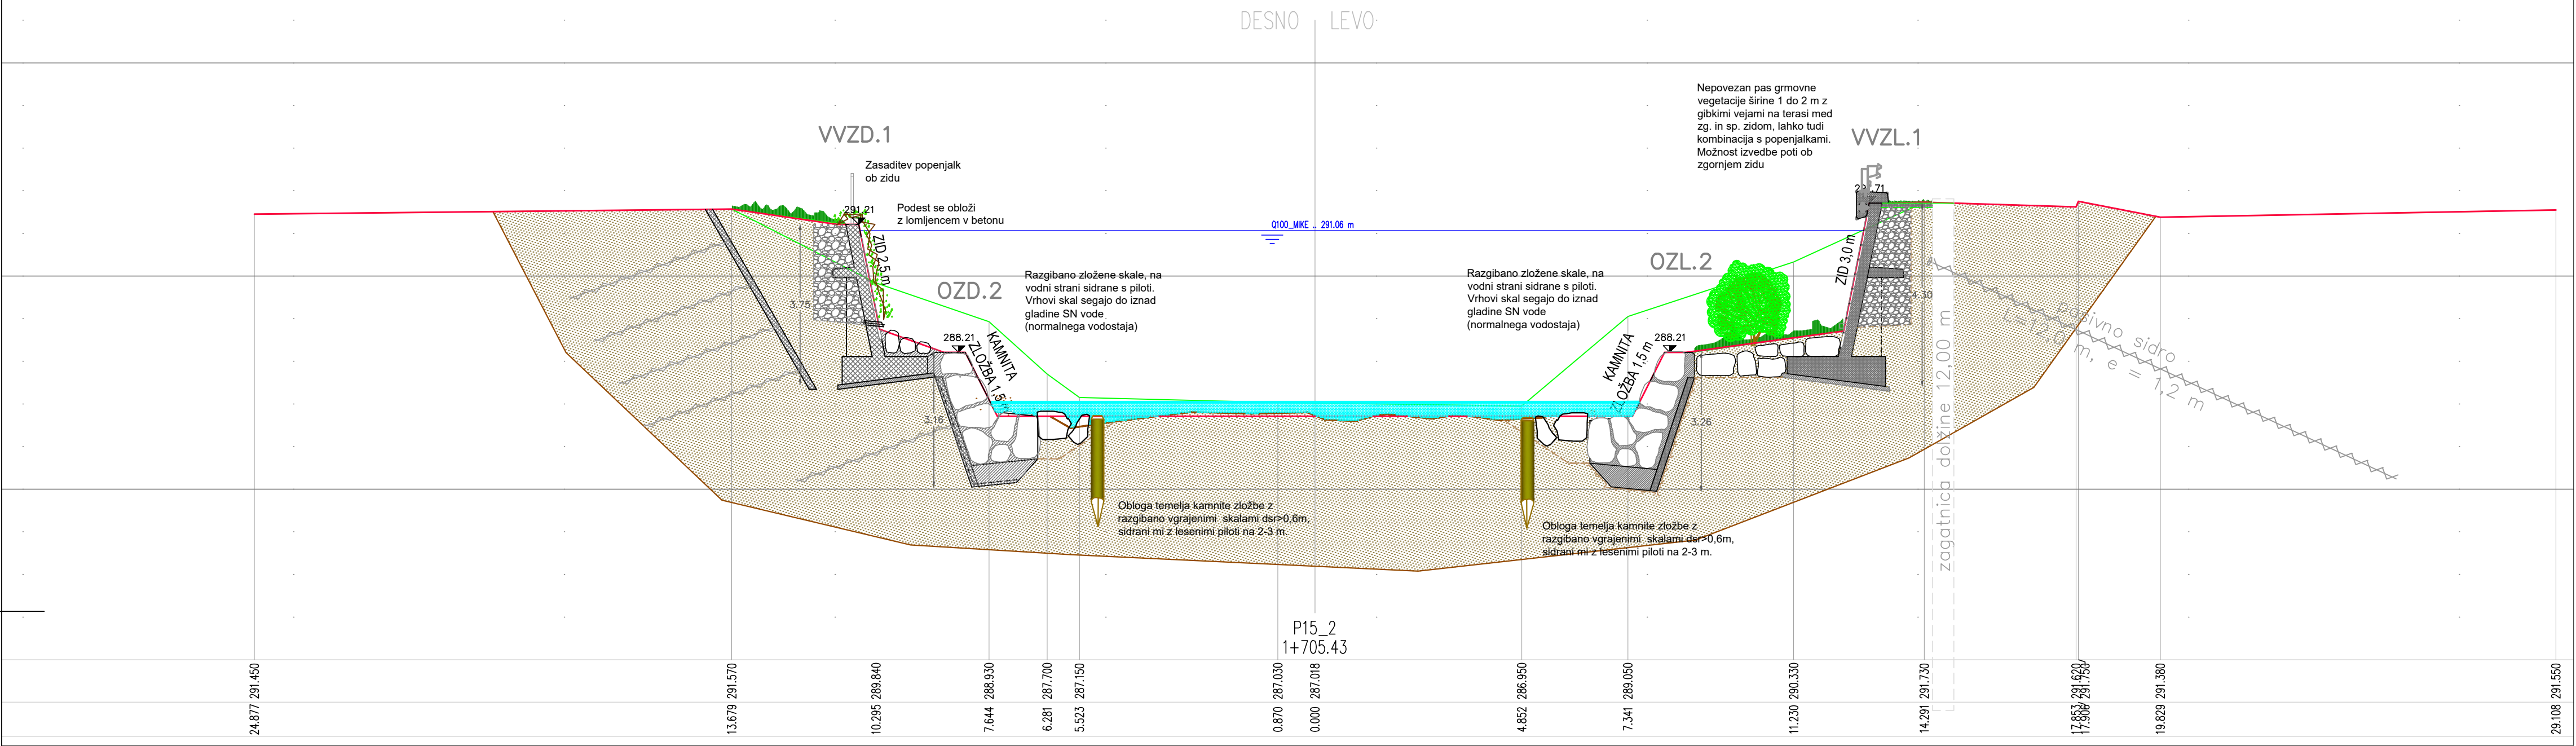

Zagotavljanje poplavne varnosti jugozahodnega dela Ljubljane in naselij v občini Dobrova - Polhov Gradec - etapa 1A
Mali graben - načrt regulacije

Karakteristični prerezi Malega grabna 1
M 1:100

Izdelovalec: IZVO-R d.o.o. projektiranje in izširitev Pot za Brdom 102, 1000 Ljubljana					
Investitor: RS, MINISTRSTVO ZA OKOLJE IN PROSTOR Dunajska cesta 47, 1000 Ljubljana					
Ime: Odg. vodja projekta: mag. Rok FAZARINC univ.dipl.inž.grad.		Id. št.: G-0644		Podpis: JL	
Odg. projektant: mag. Rok FAZARINC univ.dipl.inž.grad.		G-0644		Objekt: Zagotavljanje poplavne varnosti jugozahodnega dela Ljubljane in naselij v občini Dobrova - Polhov Gradec - etapa 1A	
Sodelavec: Matjaž UDOVČ univ.dipl.inž.grad.		G-2548		Načrt: Mali graben - načrt regulacije	
Nina VOLKAR univ.dipl.inž.grad.				Vsečina: Karakteristični prerezi Malega grabna 1	
Datum risbe: marec 2018		Merilo: M 1:100		Št. projekta: H34-FR/15	
Faza: PGD - po rec.		Št. načrta: H34/MG-FR/15		Spremembe: 1	
				Št. risbe: 1	