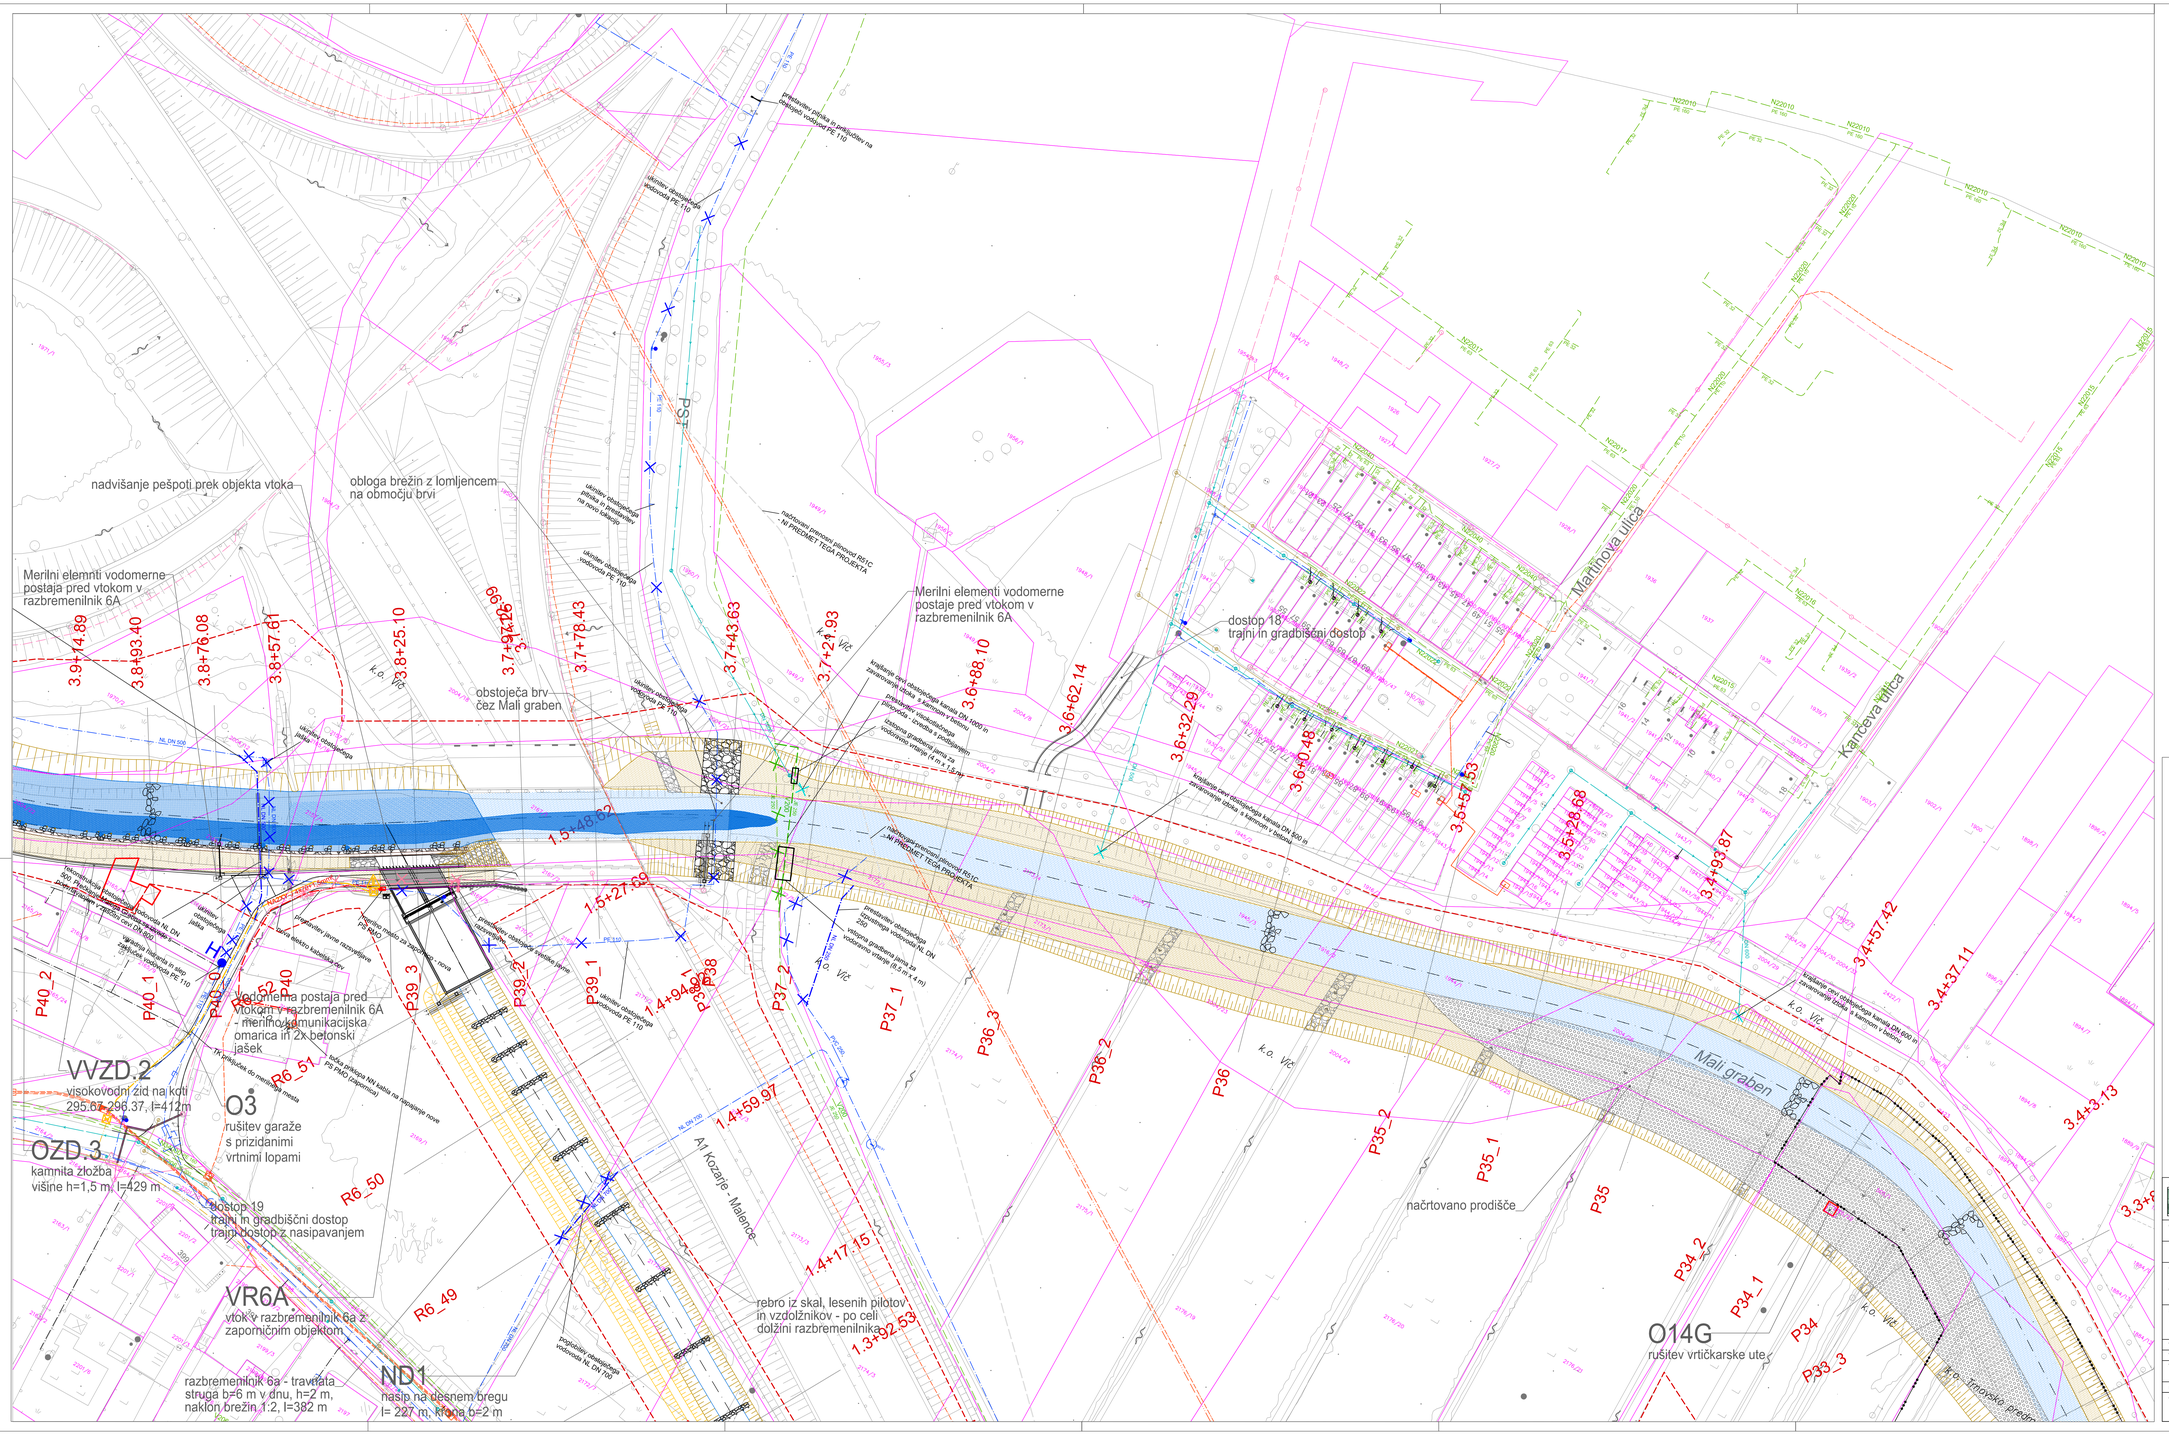
nadvišanje pešpoti prek objekta vtoka
obloga brežin z lomljencem na območju brvi
obstoječa brv čez Mali graben
Merilni elemnti vodomerne postaje pred vtokom v razbremenilnik 6A
Merilni elementi vodomerne postaje pred vtokom v razbremenilnik 6A
dostop 18 trajni in gradbiščni dostop
Martinova ulica
Kamčeva ulica
Mali graben
A1 Kozarje - Malence
načrtovano prodišče
k.o. Vič
k.o. Trnovsko predmestje
VVZD.2
visokovodni zid na koti 295.67,296.37, l=412m
O3
rušitev garaže s prizidanimi vrtnimi lopami
OZD.3
kamnita zložba višine h=1,5 m, l=429 m
dostop 19
trajni in gradbiščni dostop
trajni dostop z nasipavanjem
VR6A
vtok v razbremenilnik 6a z zapornično objektom
razbremenilnik 6a - travnata struga b=6 m v dnu, h=2 m, naklon brežin 1:2, l=382 m
ND1
nasip na desnem bregu l= 227 m, kruna b=2 m
rebro iz skal, lesenih pilotov in vzdolžnikov - po celi dolžini razbremenilnika
O14G
rušitev vrtičkarske ute
Vodomerna postaja pred vtokom v razbremenilnik 6A - merilno komunikacijska omarica in 2x betonski jašek
3.9+14.89
3.8+93.40
3.8+76.08
3.8+57.61
3.8+25.10
3.7+97.26
3.7+78.43
3.7+43.63
3.7+24.93
3.6+88.10
3.6+62.14
3.6+32.29
3.6+0.48
3.5+53.53
3.5+26.68
3.4+93.81
3.4+57.42
3.4+37.11
3.4+3.13
1.5+48.62
1.5+27.89
1.4+94.90
1.4+59.97
1.4+17.15
1.3+92.53
P40_2
P40_1
P40_0
P39_3
P39_2
P39_1
P38
P37_2
P37_1
P36_3
P36_2
P36
P35_2
P35_1
P35
P34_2
P34_1
P34
P33_3
R6_52
R6_51
R6_50
R6_49
R6_40
NL DN 500
NL DN 700
NL DN 800
PE 110
PE 160
NZ2010
NZ2015
NZ2016
NZ2017
NZ2020
NZ2040
