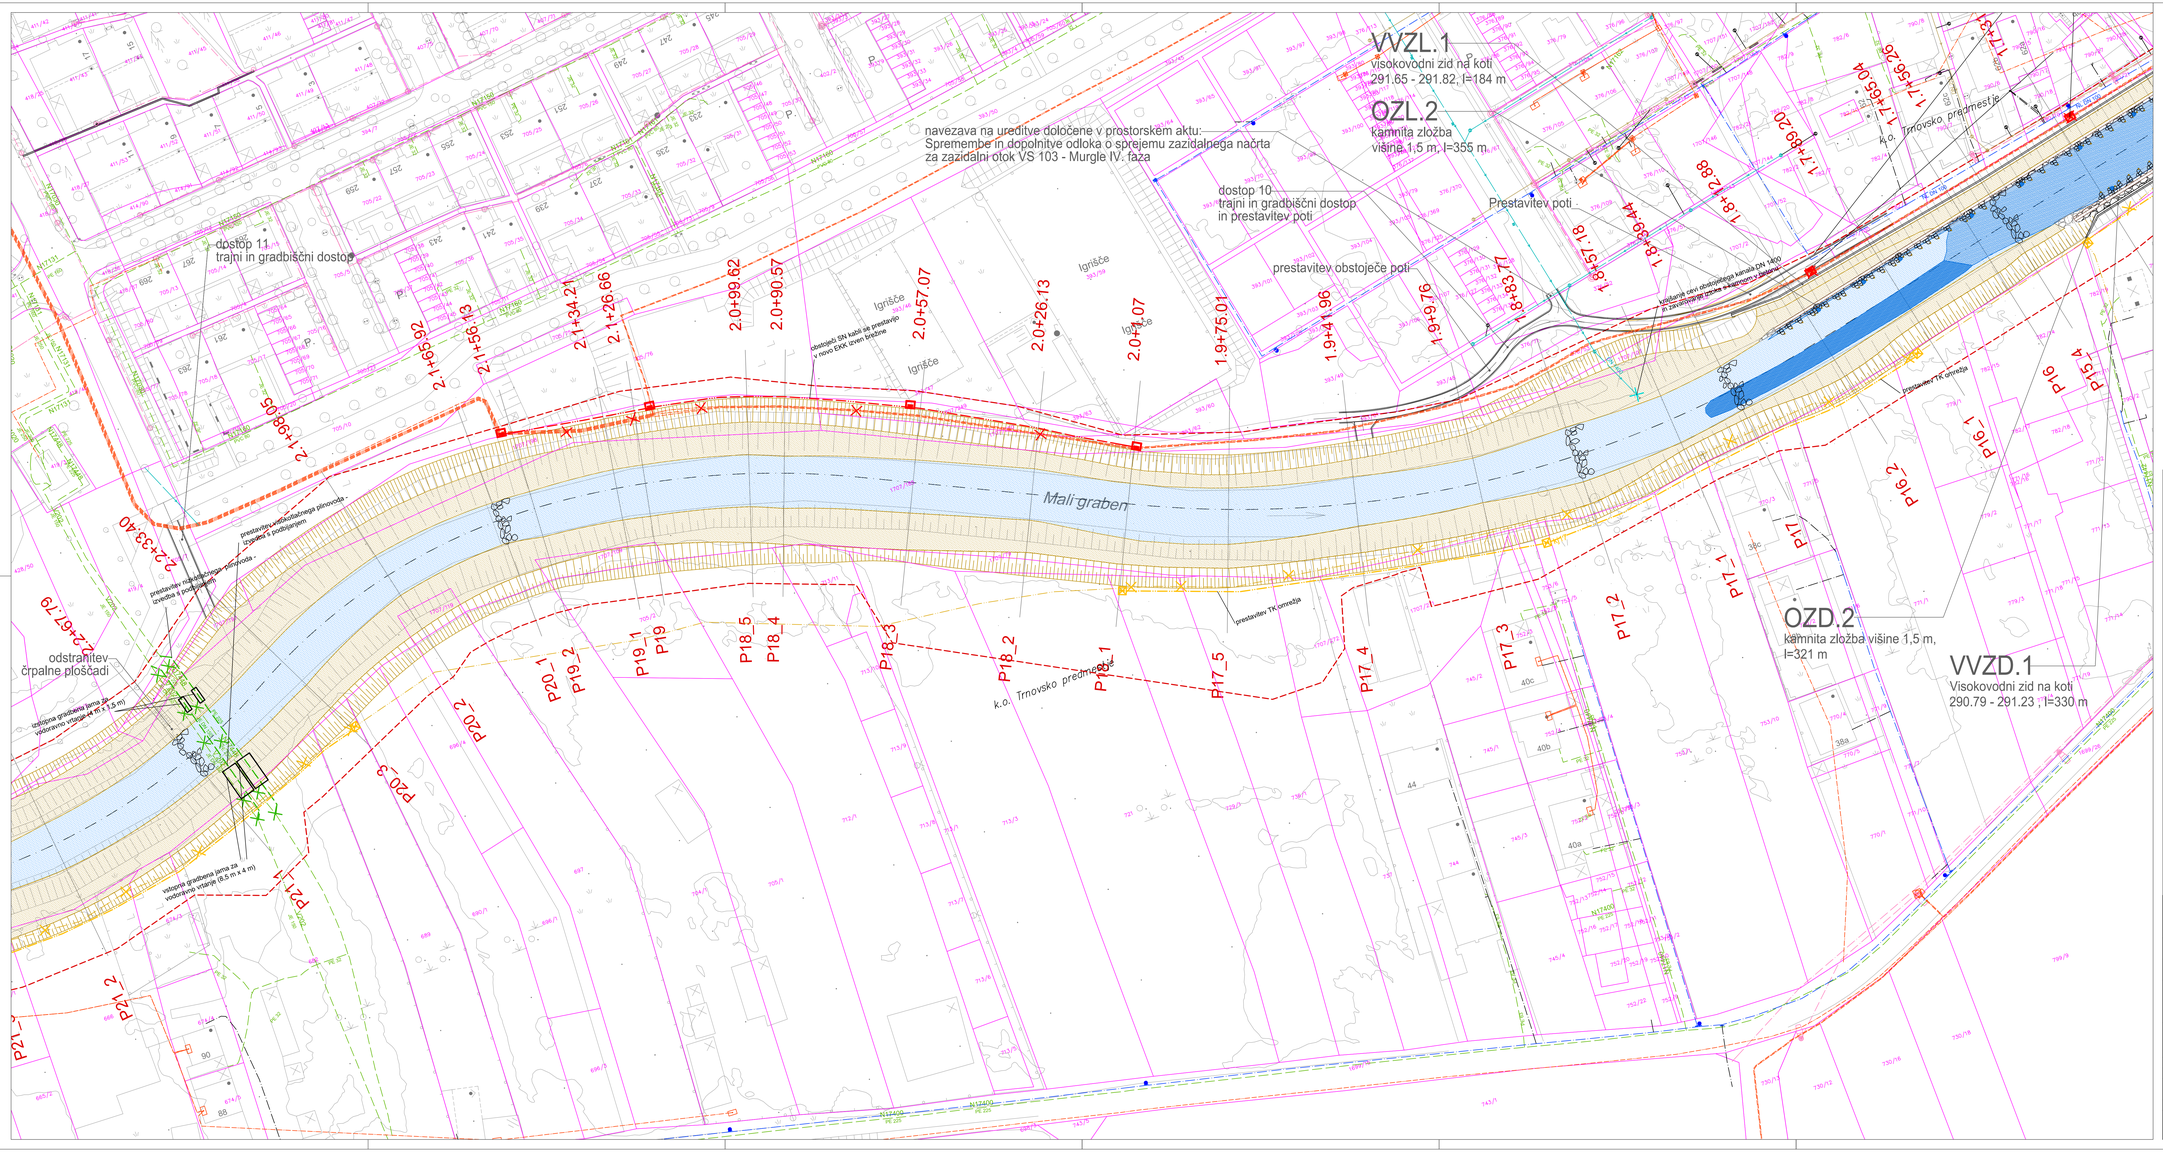

LEGENDA

- območje obdelave – meja DPN
- WOP
- nasip
- izravnava v terenu
- obstoječa struga
- poglobljena struga
- poglobljena struga – kanal
- kamnita zložba
- suha zložba
- dostopi
- rušitev objekta

LEGENDA KOMUNALNIH VODOV

	OBSTOJEČI	PREDVIDENI	INTERVENCIJSKI JUGI	NI PREDMET	UKINJENI
Kanalizacija					
Kanalizacija - meteorna					
Vodovod					
Plinovod					
Vročevod					
Električni vod NN					
Električni vod VN					
Javna razsvetljava					
Elektronska komunikacijska omrežja					

Nadzemni hidrant

ureditve na območju Kolarij

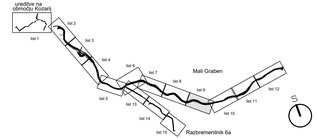

PROJEKTANT	LJUBLJANSKI URBANISTIČNI ZAVOD d.d. Verovškova ulica 64, Ljubljana Telefon +386(0)1 360 24 00 Fax +386(0)1 360 24 01
OBJEKT	ZAGOTAVLJANJE POPLAVNE VARNOSTI JZ DELA LJUBLJANE IN NASELIJ V OBČINI DOBROVA - POLHOV GRADEC - etapa 1A
INVESTITOR	Republika Slovenija, Ministrstvo za okolje in prostor Dunajska cesta 47, 1000 Ljubljana
ODGOVORNI VODJA PROJEKTA	mag. Rok FAZARINC, univ.dipl.inž.gradb.; IZVO-R d.o.o. IZS G-0644
ODGOVORNI PROJEKTANT	Marko FATUR, univ.dipl.inž.grad.; LUZ d.d. IZS G - 2093
PROJEKTANTI	mag. Shuchita Špela LOŽAR, univ.dipl.inž. vod. in kom. inž. Roman Pleško, nar.mat.teh.

VRSTA PROJEKTNE DOKUMENTACIJE	PGD - PO REVIZIJI	ŠT. PROJEKTA	H34-FR/15
VRSTA NAČRTA	9/2 ZBIRNI NAČRT KOM. VODOV	ŠT. NAČRTA:	7753-9/2
VSEBINA RISBE	ZBIRNIK KOMUNALNIH VODOV	MERILO:	1:500
DATUM	MAREC 2018, DOP. JULIJ 2019	ŠT. LISTA:	9
OPOMBE			