
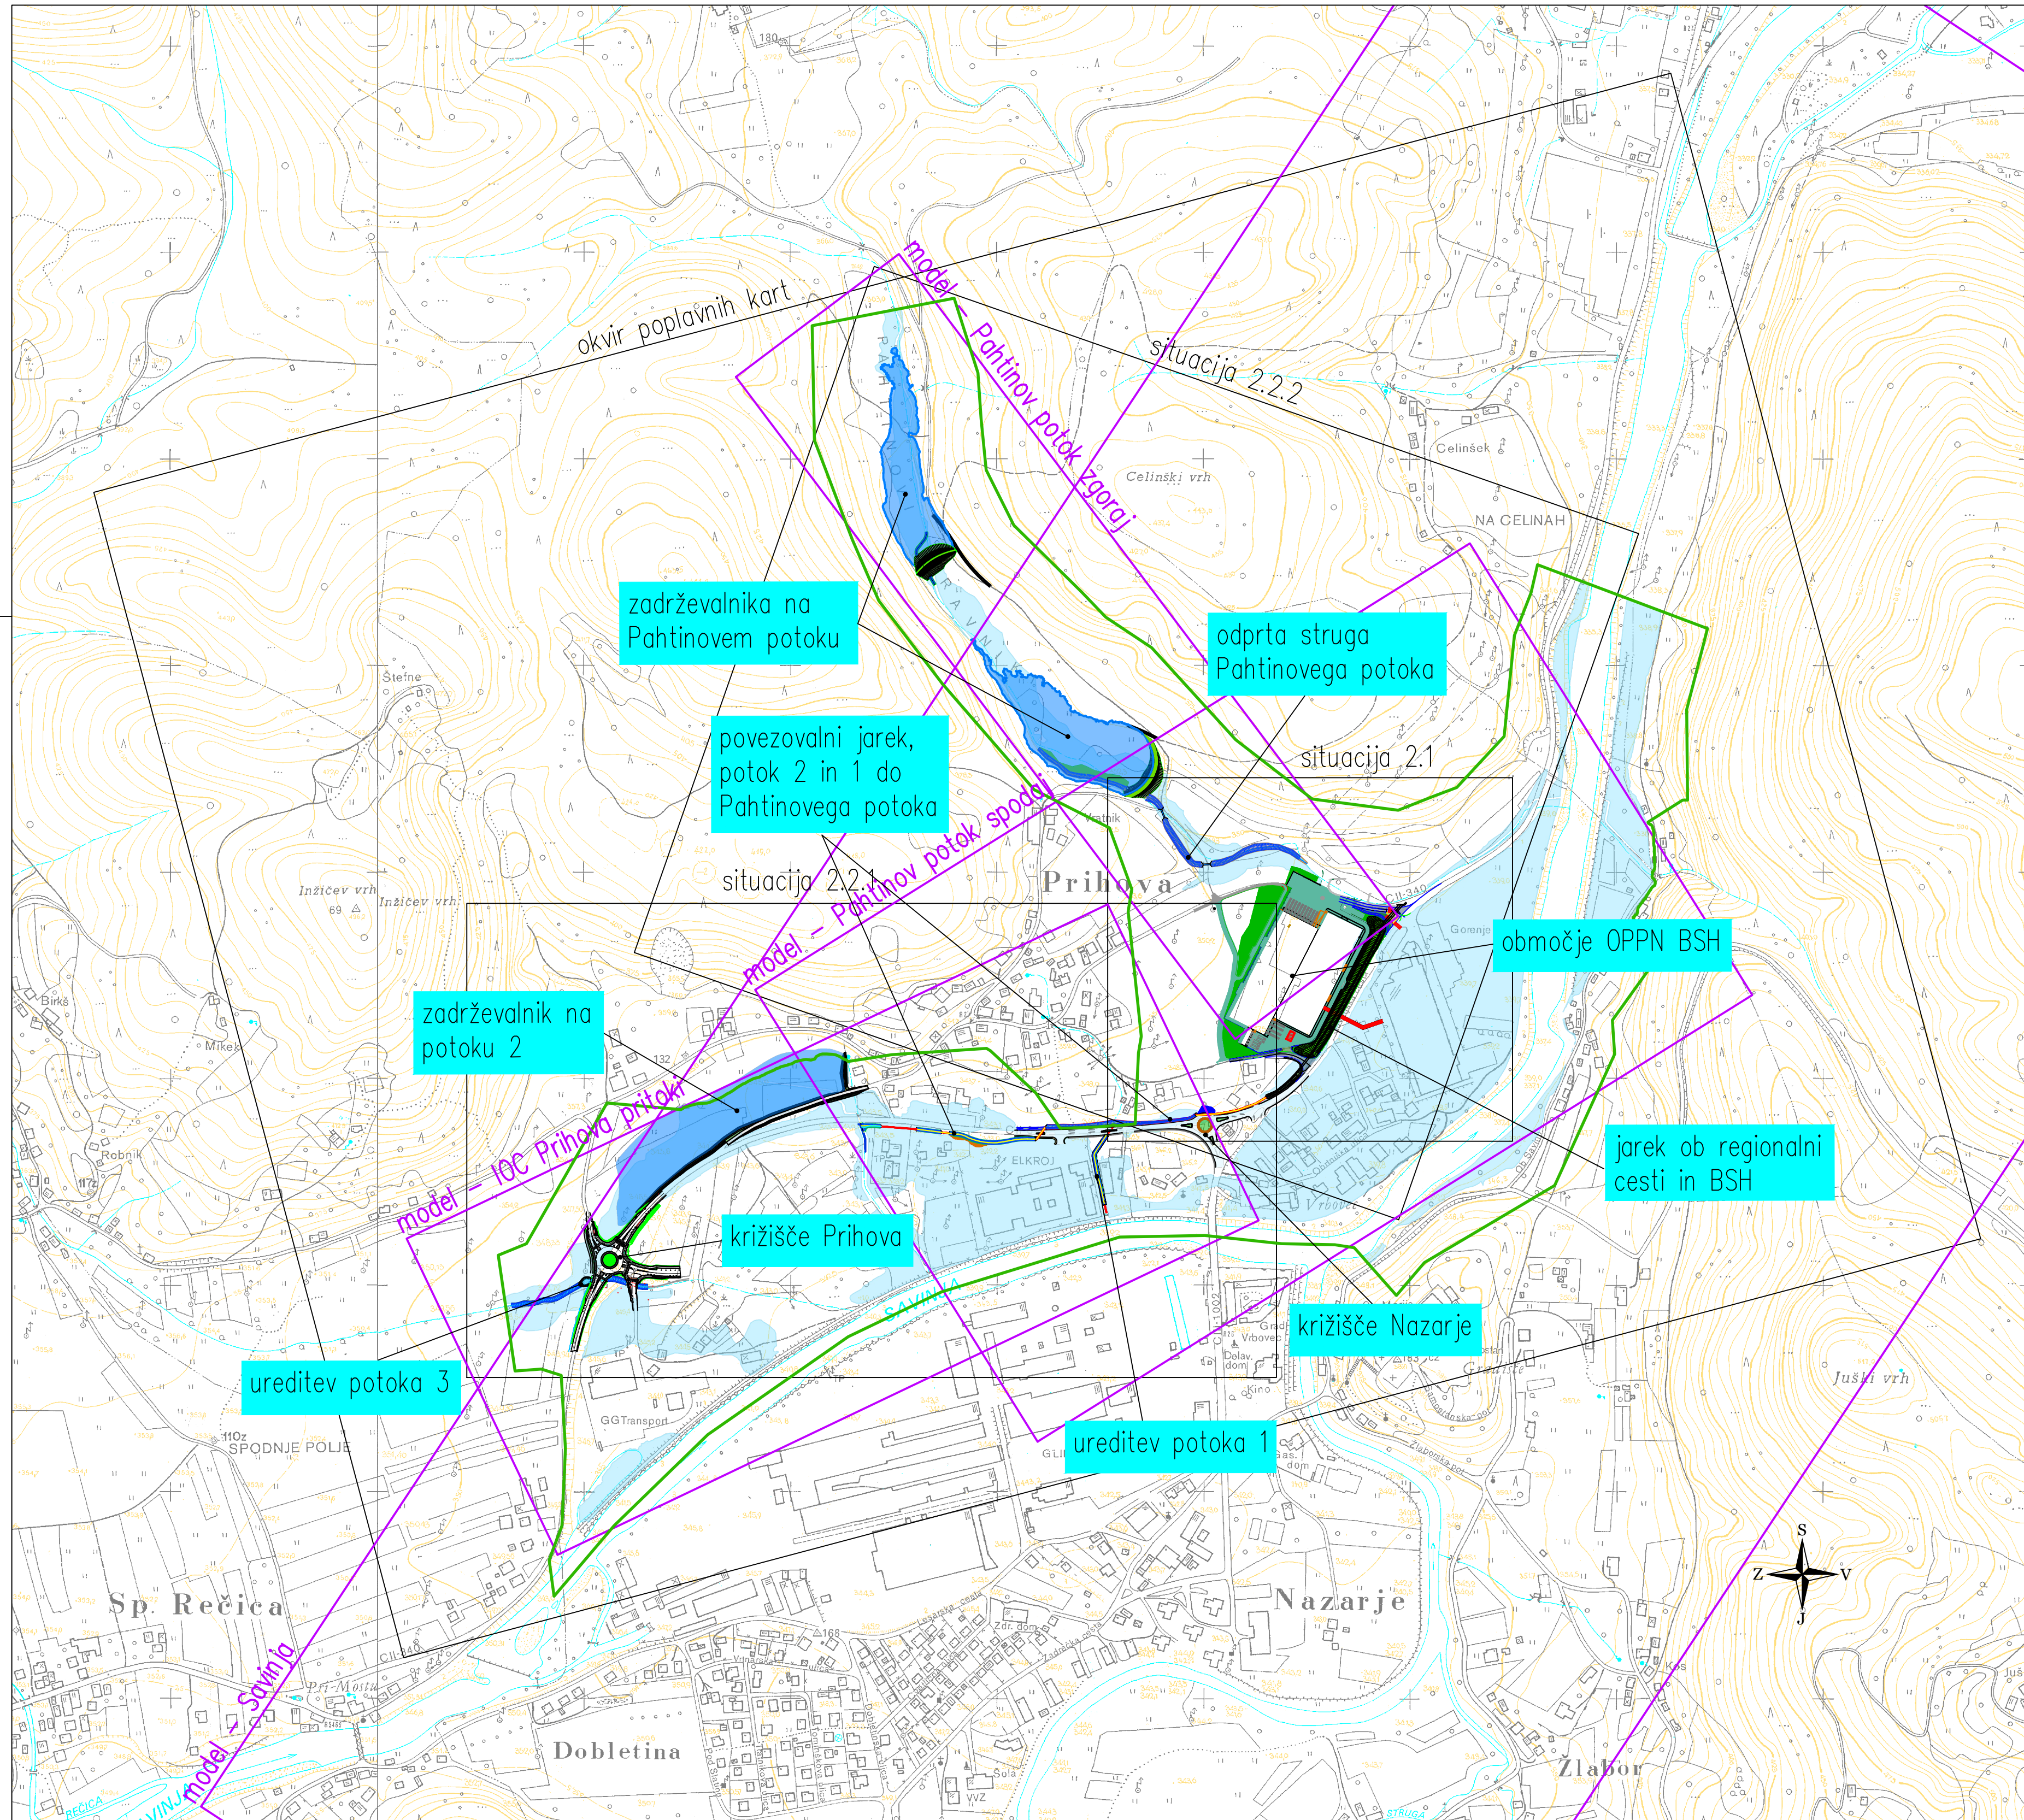


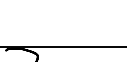

Hidrološko hidravlična študija z zasnovo ukrepov za
zmanjšanje poplavne ogroženosti za potrebe
izdelave OPPN za obnovo za odpravo posledic
poplav in plazov na območju industrijske cone BSH
hišni aparati d.o.o., Nazarje

Pregledna situacija

M 1:5000

Izdelovallec: IZVO-R d.o.o. Projektiranje in inženiring				
Investitor:  Ministrstvo za naravne vire in prostor Direkcija Republike Slovenije za vode Mariborska cesta 88, 3000 Celje		Objekt: Hidrološko hidravlična študija z zasnovo ukrepov za zmanjšanje poplavitve ogroženosti za potrebe izdelave OPPN za obnovo za odpravo posledic poplav in plazov na območju industrijske cone BSH hišni aparati d.o.o., Nazarje		
Ime: Vodja projekta:		Id. št.: Podpis:		
Pooblaščen inženir: Miha Zidarič, univ.dipl.inž.grad.		G-3480 		
Obdelal: Miha Zidarič, univ.dipl.inž.grad. Matic Košak, univ.dipl.inž.grad. Sara Potočnik, univ.dipl.inž.vki Rok Amon, geod.teh.		G-3480 G-3579 		
Vsebina: Pregledna situacija				
Datum risbe: maj 2025	Merilo: M 1:5000	Faza: študija	Št. projekta: P92/25	Spremembe:
				Št.: 1