
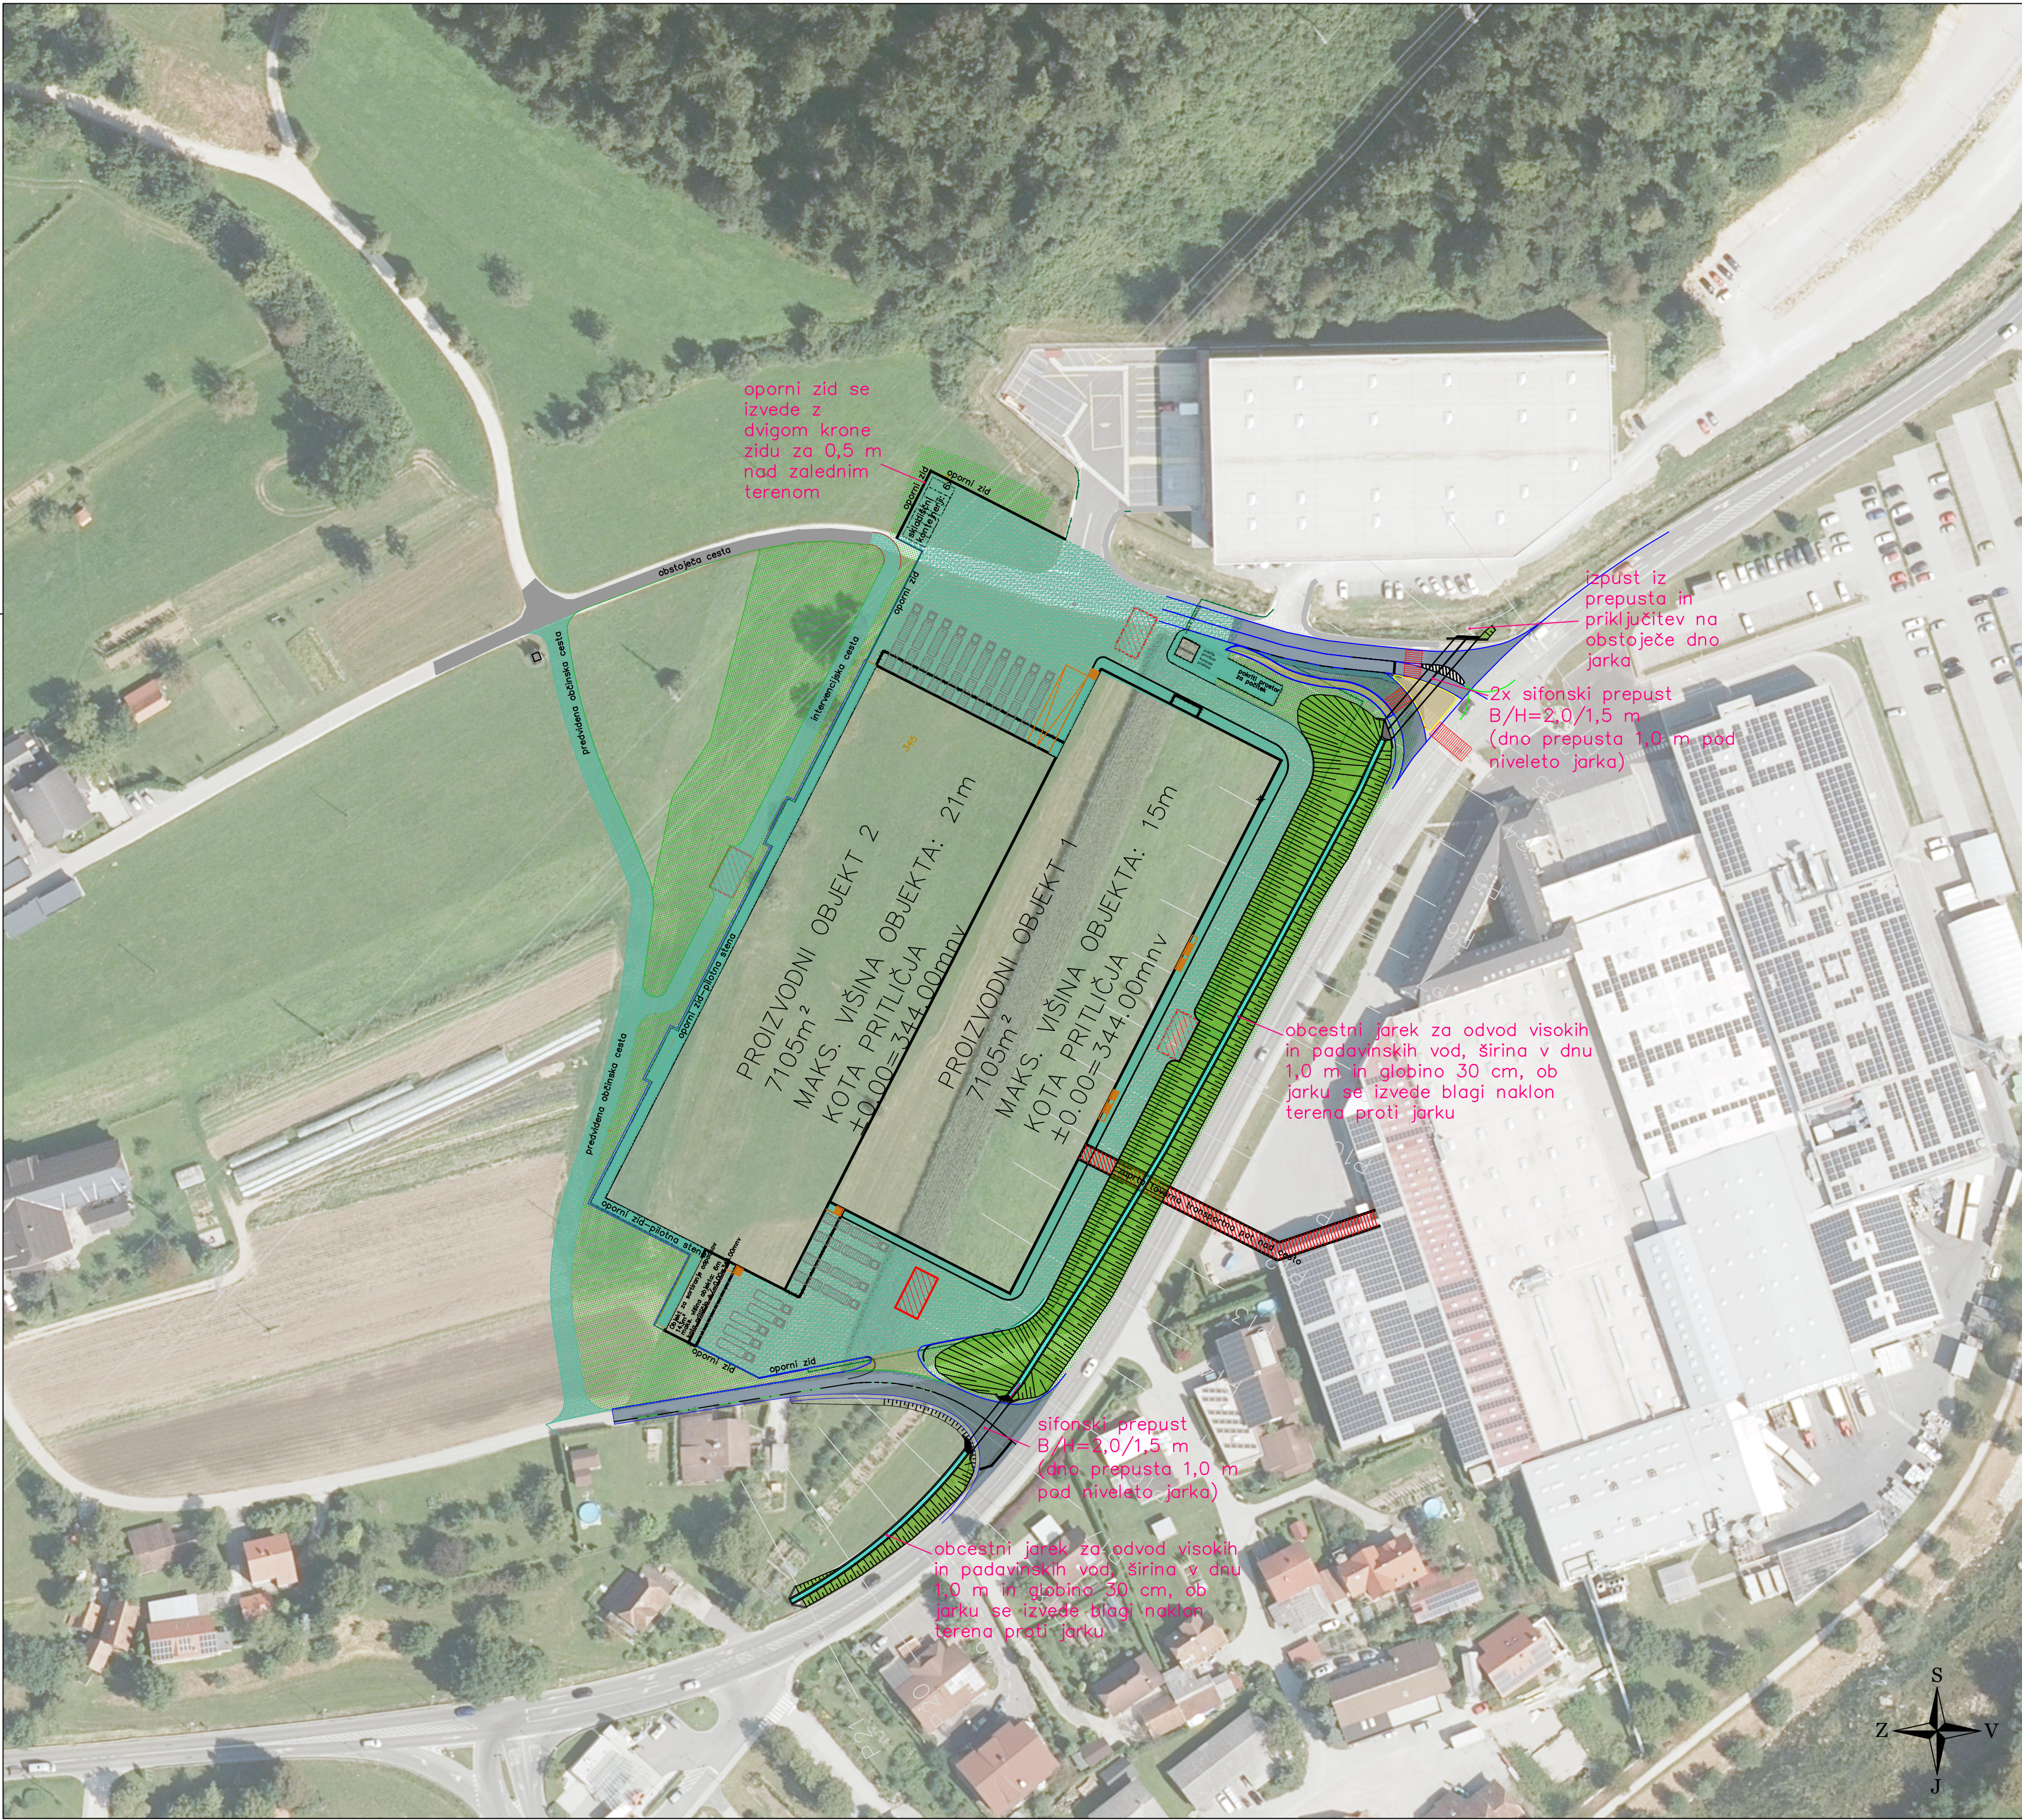


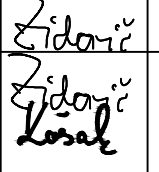

Hidrološko hidravlična študija z zasnovo ukrepov za zmanjšanje poplavne ogroženosti za potrebe izdelave OPPN za obnovo za odpravo posledic poplav in plazov na območju industrijske cone BSH hišni aparati d.o.o., Nazarje

Situacija - faza lokalni ukrepi
(načrtovani objekti in zunanja ureditev investitorja BSH po OPPN)
M 1:1000

Izdelovalec:		IZVO-R d.o.o. Projektiranje in inženiring	
Investitor:	 Ministrstvo za naravne vire in prostor Direkcija Republike Slovenije za vode Mariborska cesta 88, 3000 Celje	Objekt:	
Ime:		Hidrološko hidravlična študija z zasnovo ukrepov za zmanjšanje poplavne ogroženosti za potrebe izdelave OPPN za obnovo za odpravo posledic poplav in plazov na območju industrijske cone BSH hišni aparati d.o.o., Nazarje	
Vodja projekta:			
Poblašteni inženir:	Miha Zidarič, univ.dipl.inž.grad.	G-3480	
Obdelal:	Miha Zidarič, univ.dipl.inž.grad. Matic Košak, univ.dipl.inž.grad. Sara Potočnik, univ.dipl.inž.vki Rok Amon, geod.teh.	G-3480 G-3579	
Datum risbe:	maj 2025	Merilo: M 1:1000	
Faza: študija		Št.projekta: P92/25	Spremembe:
		Št.:	2.1