
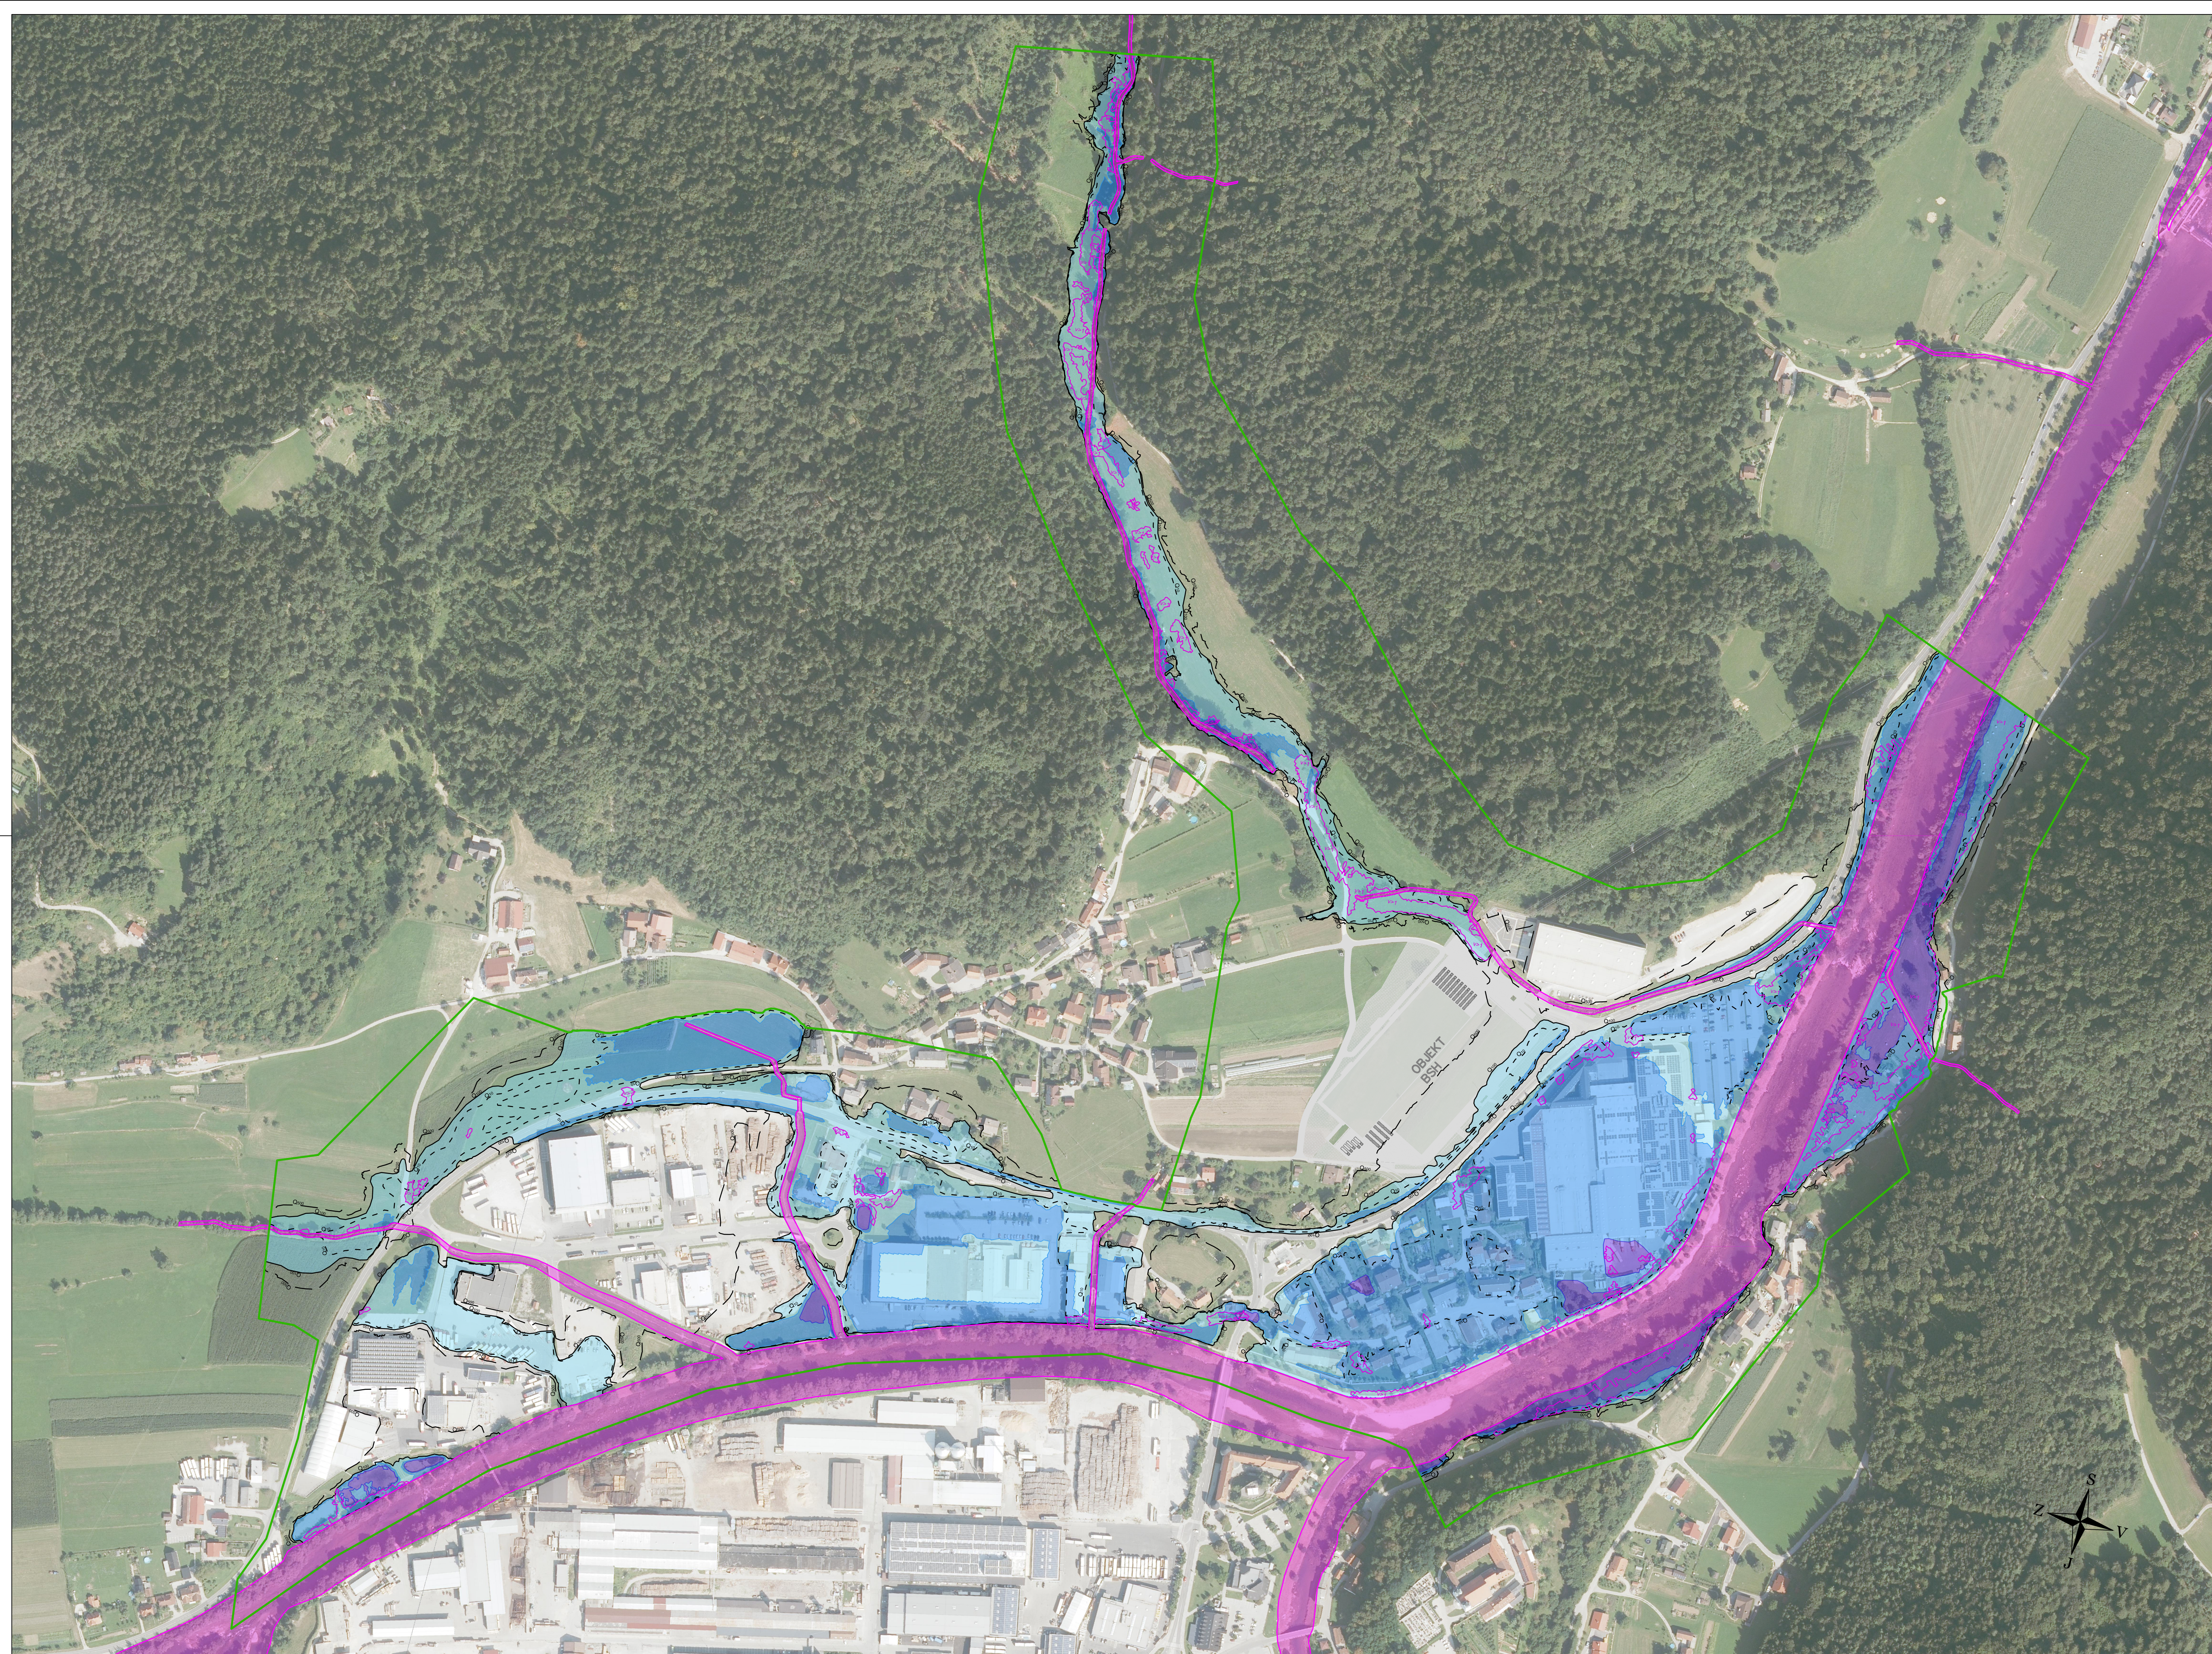
 
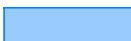


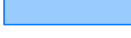

Legenda

- | | | | |
|---|---|---|---|
|  | globine pri pretoku Q_{100}
do 0,5 m |  | struga |
|  | globine pri pretoku Q_{100}
med 0,5 in 1,5 m |  | OVR - območje veljavnosti
rezultatov |
|  | globine pri pretoku Q_{100}
nad 1,5 m | | |
|  | hitrosti toka večje od 1 m/s | | |
| $\frac{Q_{10}}{Q_{100}}$ | meja območja pri pretoku Q_{10} | | |
| $\frac{Q_{100}}{Q_{500}}$ | meja območja pri pretoku Q_{100} | | |
| $\frac{Q_{500}}{Q_{500}}$ | meja območja pri pretoku Q_{500} | | |

Hidrološko hidravlična študija z zasnovo ukrepov za zmanjšanje poplavne ogroženosti za potrebe izdelave OPPN za obnovo za odpravo posledic poplav in plazov na območju industrijske cone BSH hišni aparati d.o.o., Nazarje

Karta poplavne nevarnosti - globine
obstoječe stanje
M 1:2500

Izdelovalec:		IZVO-R d.o.o. Projektiranje in inženiring			
Investitor:		Ministrstvo za naravne vire in prostor Direkcija Republike Slovenije za vode Mariborska cesta 88, 3000 Celje		Objekt:	
Ime:		IZVO-R		Hidrološko hidravlična študija z zasnovo ukrepov za zmanjšanje poplave ogroženosti za potrebe izdelave OPPN za obnovo za odpravo posledic poplav in plavoz na območju industrijske cone BSH hišni aparati d.o.o., Nazarje	
Vodja projekta:		M. Zidar		Veščina:	
Pooblaščen inženir:		M. Zidar, univ.dipl.inž.grad. G-3480		Karta poplavitve nevarnosti - globine	
Obdelal:		M. Zidar, univ.dipl.inž.grad. G-3480			
		Matic Košak, univ.dipl.inž.grad. G-3579			
		Sara Potočnik, univ.dipl.inž.vki			
		Rok Aman, geod.teh.			
Datum risbe:		Merilo: M: 1:2500		Št.pripon: P92/25	
maja 2025		Pasa: študija		Spremembe:	
				St.: 3.1	