


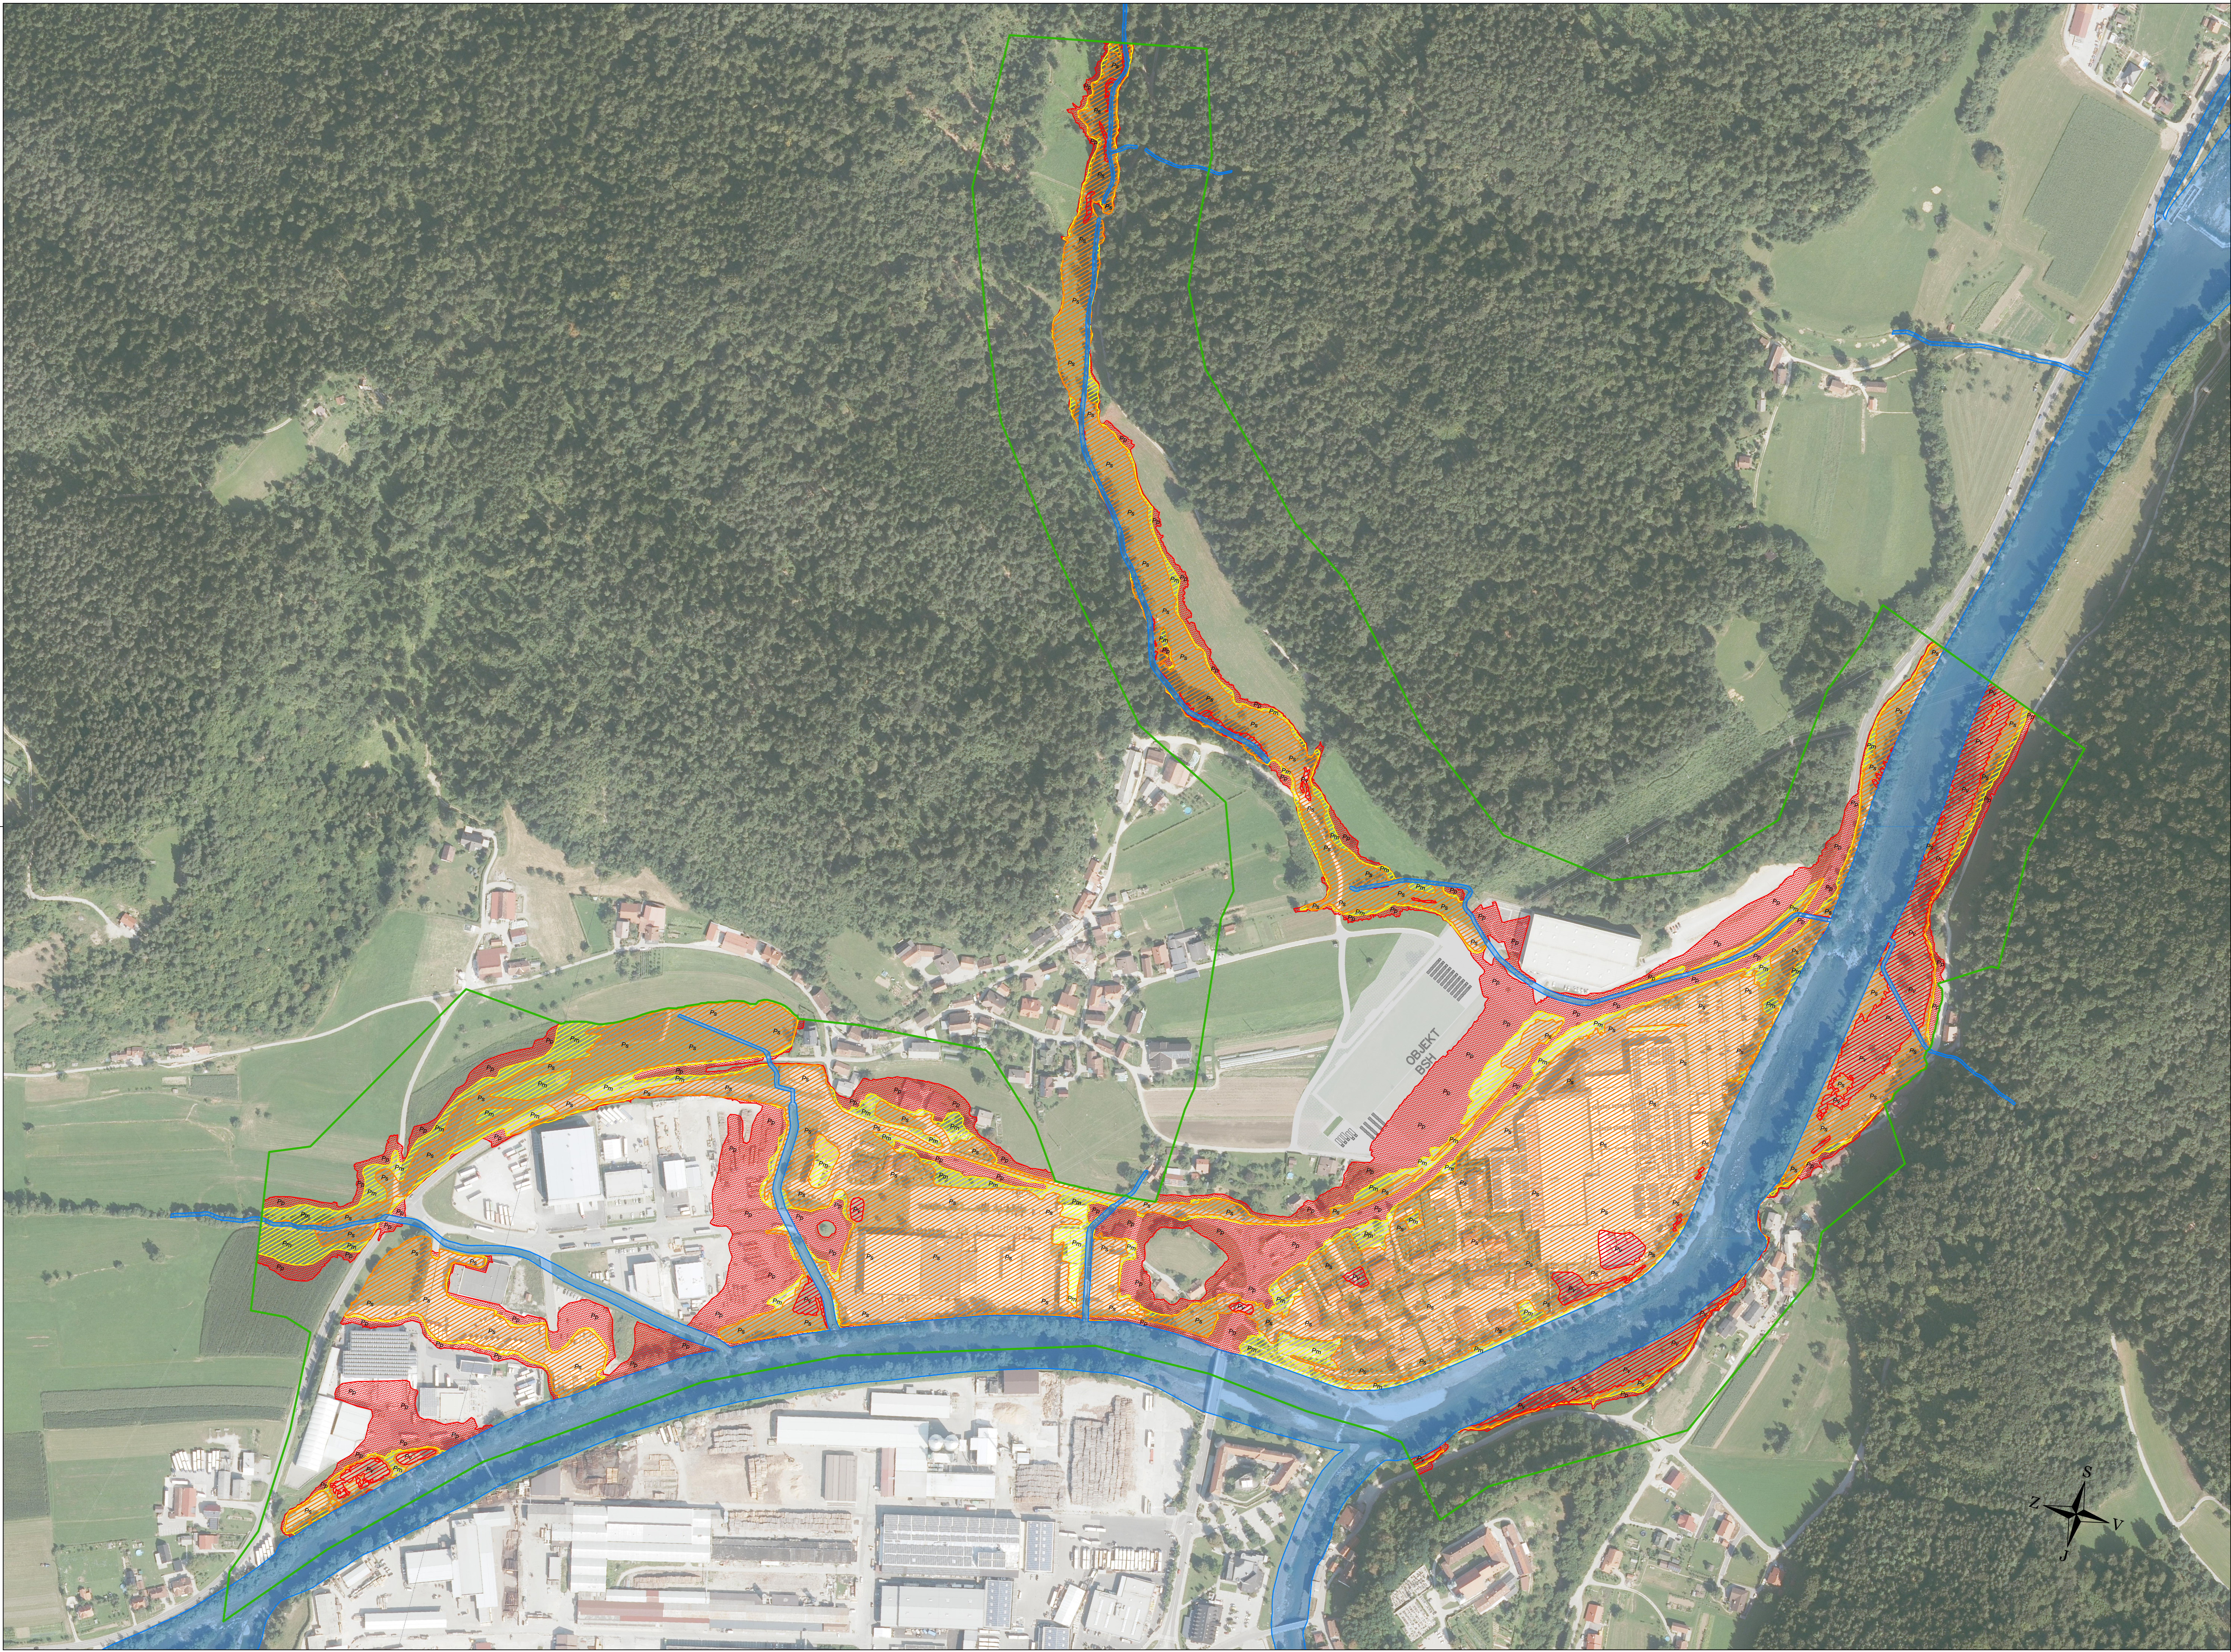

Legenda

Pp

razred preostale poplavne nevarnosti

Pm

razred majhne poplavne nevarnosti

Ps

razred srednje poplavne nevarnosti

Pv

razred velike poplavne nevarnosti

struga

OVR - območje veljavnosti rezultatov

Hidrološko hidravlična študija z zasnovo ukrepov za zmanjšanje poplavne ogroženosti za potrebe izdelave OPPN za obnovo za odpravo posledic poplav in plazov na območju industrijske cone BSH hišni aparati d.o.o., Nazarje

Karta razredov poplavne nevarnosti
obstoječe stanje
M 1:2500

Izdelovalec: IZVO-R d.o.o. Projektiranje in inženiring			Objekt: Hidrološko hidravlična študija z zasnovo ukrepov za zmanjšanje poplavne ogroženosti za potrebe izdelave OPPN za obnovo za odpravo posledic poplav in plazov na območju industrijske cone BSH hišni aparati d.o.o., Nazarje		
Investitor: Ministrstvo za naravne vire in prostor Direkcija Republike Slovenije za vode Mariborska cesta 88, 3000 Celje			Vrsta projekta: Hidrološko hidravlična študija z zasnovo ukrepov za zmanjšanje poplavne ogroženosti za potrebe izdelave OPPN za obnovo za odpravo posledic poplav in plazov na območju industrijske cone BSH hišni aparati d.o.o., Nazarje		
Publikašeni inženir: Miha Zidarič, univ.dipl.inž.grad.			Vsebine: Karta razredov poplavne nevarnosti		
Oseba: Matic Košek, univ.dipl.inž.grad. Sara Potočnik, univ.dipl.inž.vki Rok Amon, geod.teh.			Št. projekta: P82/25		
Datum risa: maj 2025			Št.: 3.3		