


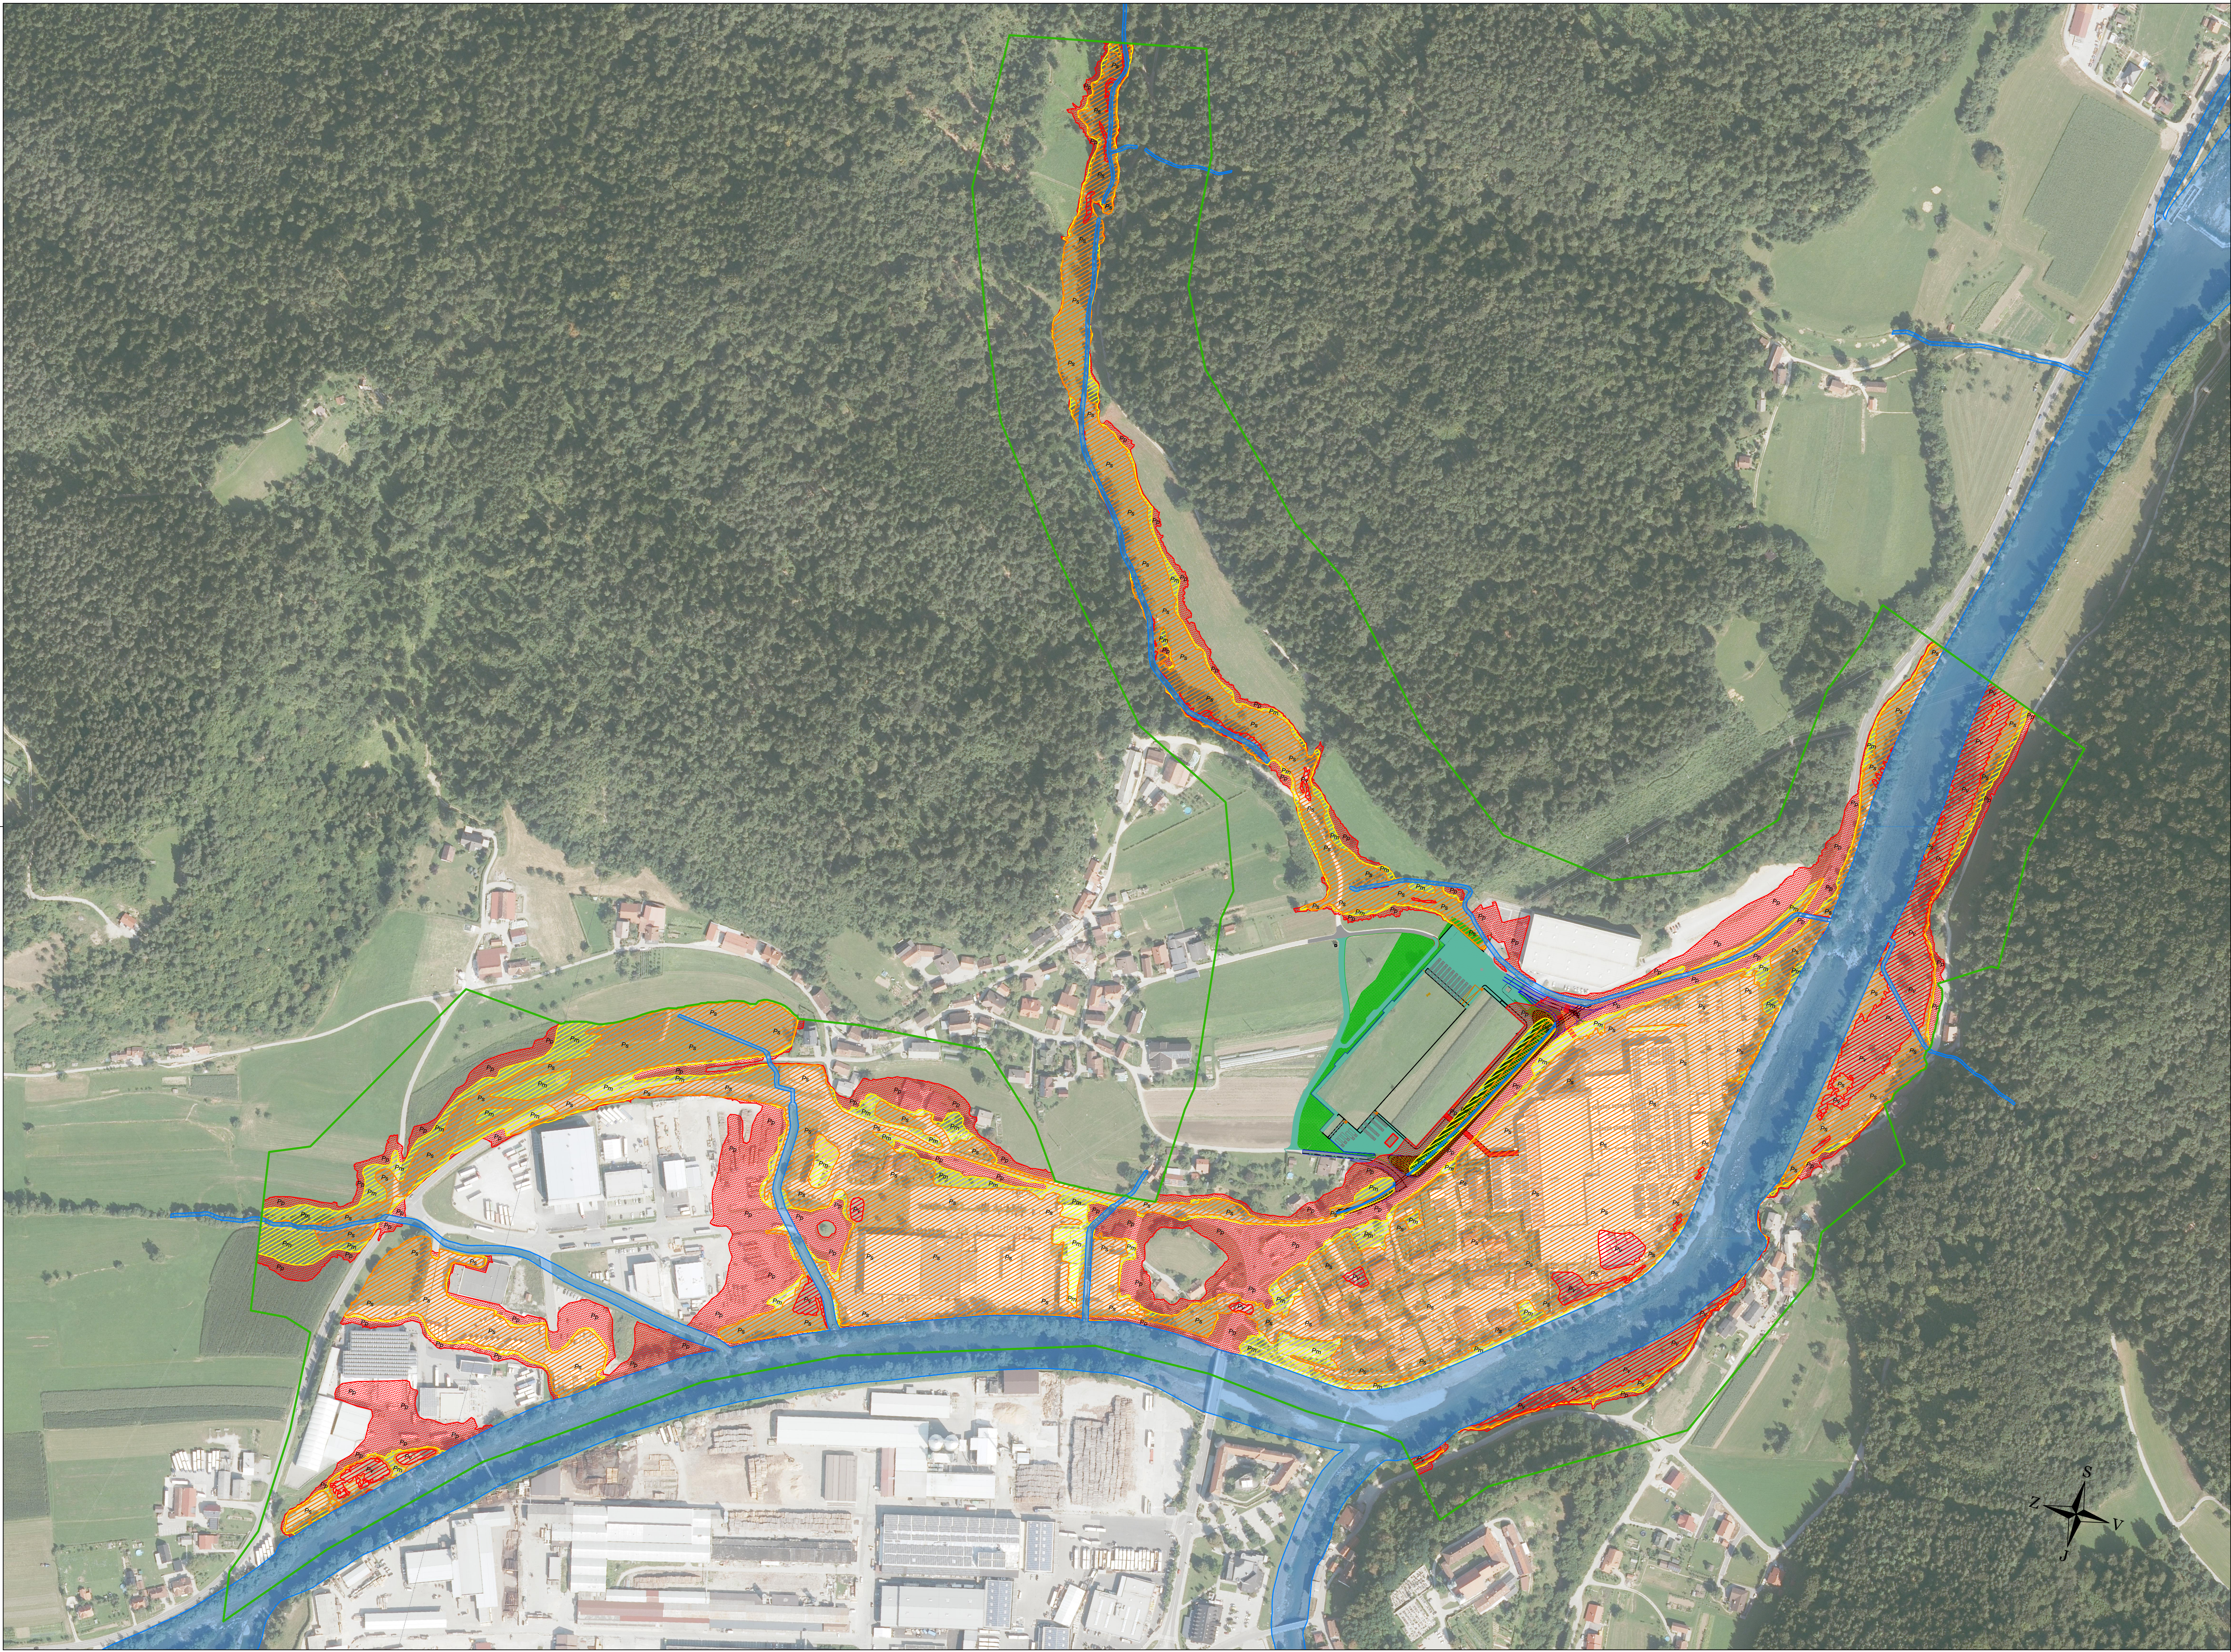

Legenda

	razred preostale poplavne nevarnosti		struga
	razred majhne poplavne nevarnosti		OVR - območje veljavnosti rezultatov
	razred srednje poplavne nevarnosti		
	razred velike poplavne nevarnosti		

Hidrološko hidravlična študija z zasnovo ukrepov za zmanjšanje poplavne ogroženosti za potrebe izdelave OPPN za obnovo za odpravo posledic poplav in plazov na območju industrijske cone BSH hišni aparati d.o.o., Nazarje

Karta razredov poplavne nevarnosti
načrtovano stanje - faza lokalni ukrepi
(načrtovani objekti in zunanja ureditev investitorja BSH po OPPN)
M 1:2500

Izdelovalec:			
Investitor:		Ministrstvo za naravne vire in prostor Direkcija Republike Slovenije za vode Mariborska cesta 88, 3000 Celje	
Ime:		Id. št.:	
Vodja projekta:		Podpis:	
Publikašeni inženir:		G-3480	
Milo Zidarič, univ.dipl.inž.grad.			
Oseba:		G-3480	
Matic Košek, univ.dipl.inž.grad.			
Sara Potočnik, univ.dipl.inž.vi		Vsečina:	
Rok Amon, geod.teh.		Karta razredov poplavne nevarnosti	
Datum risa:		M 1:2500	
Maj 2025		Pisna:	
		študija	
		Št. projekta:	
		P82/25	
		Spremembe:	
		Št.: 4.3	