


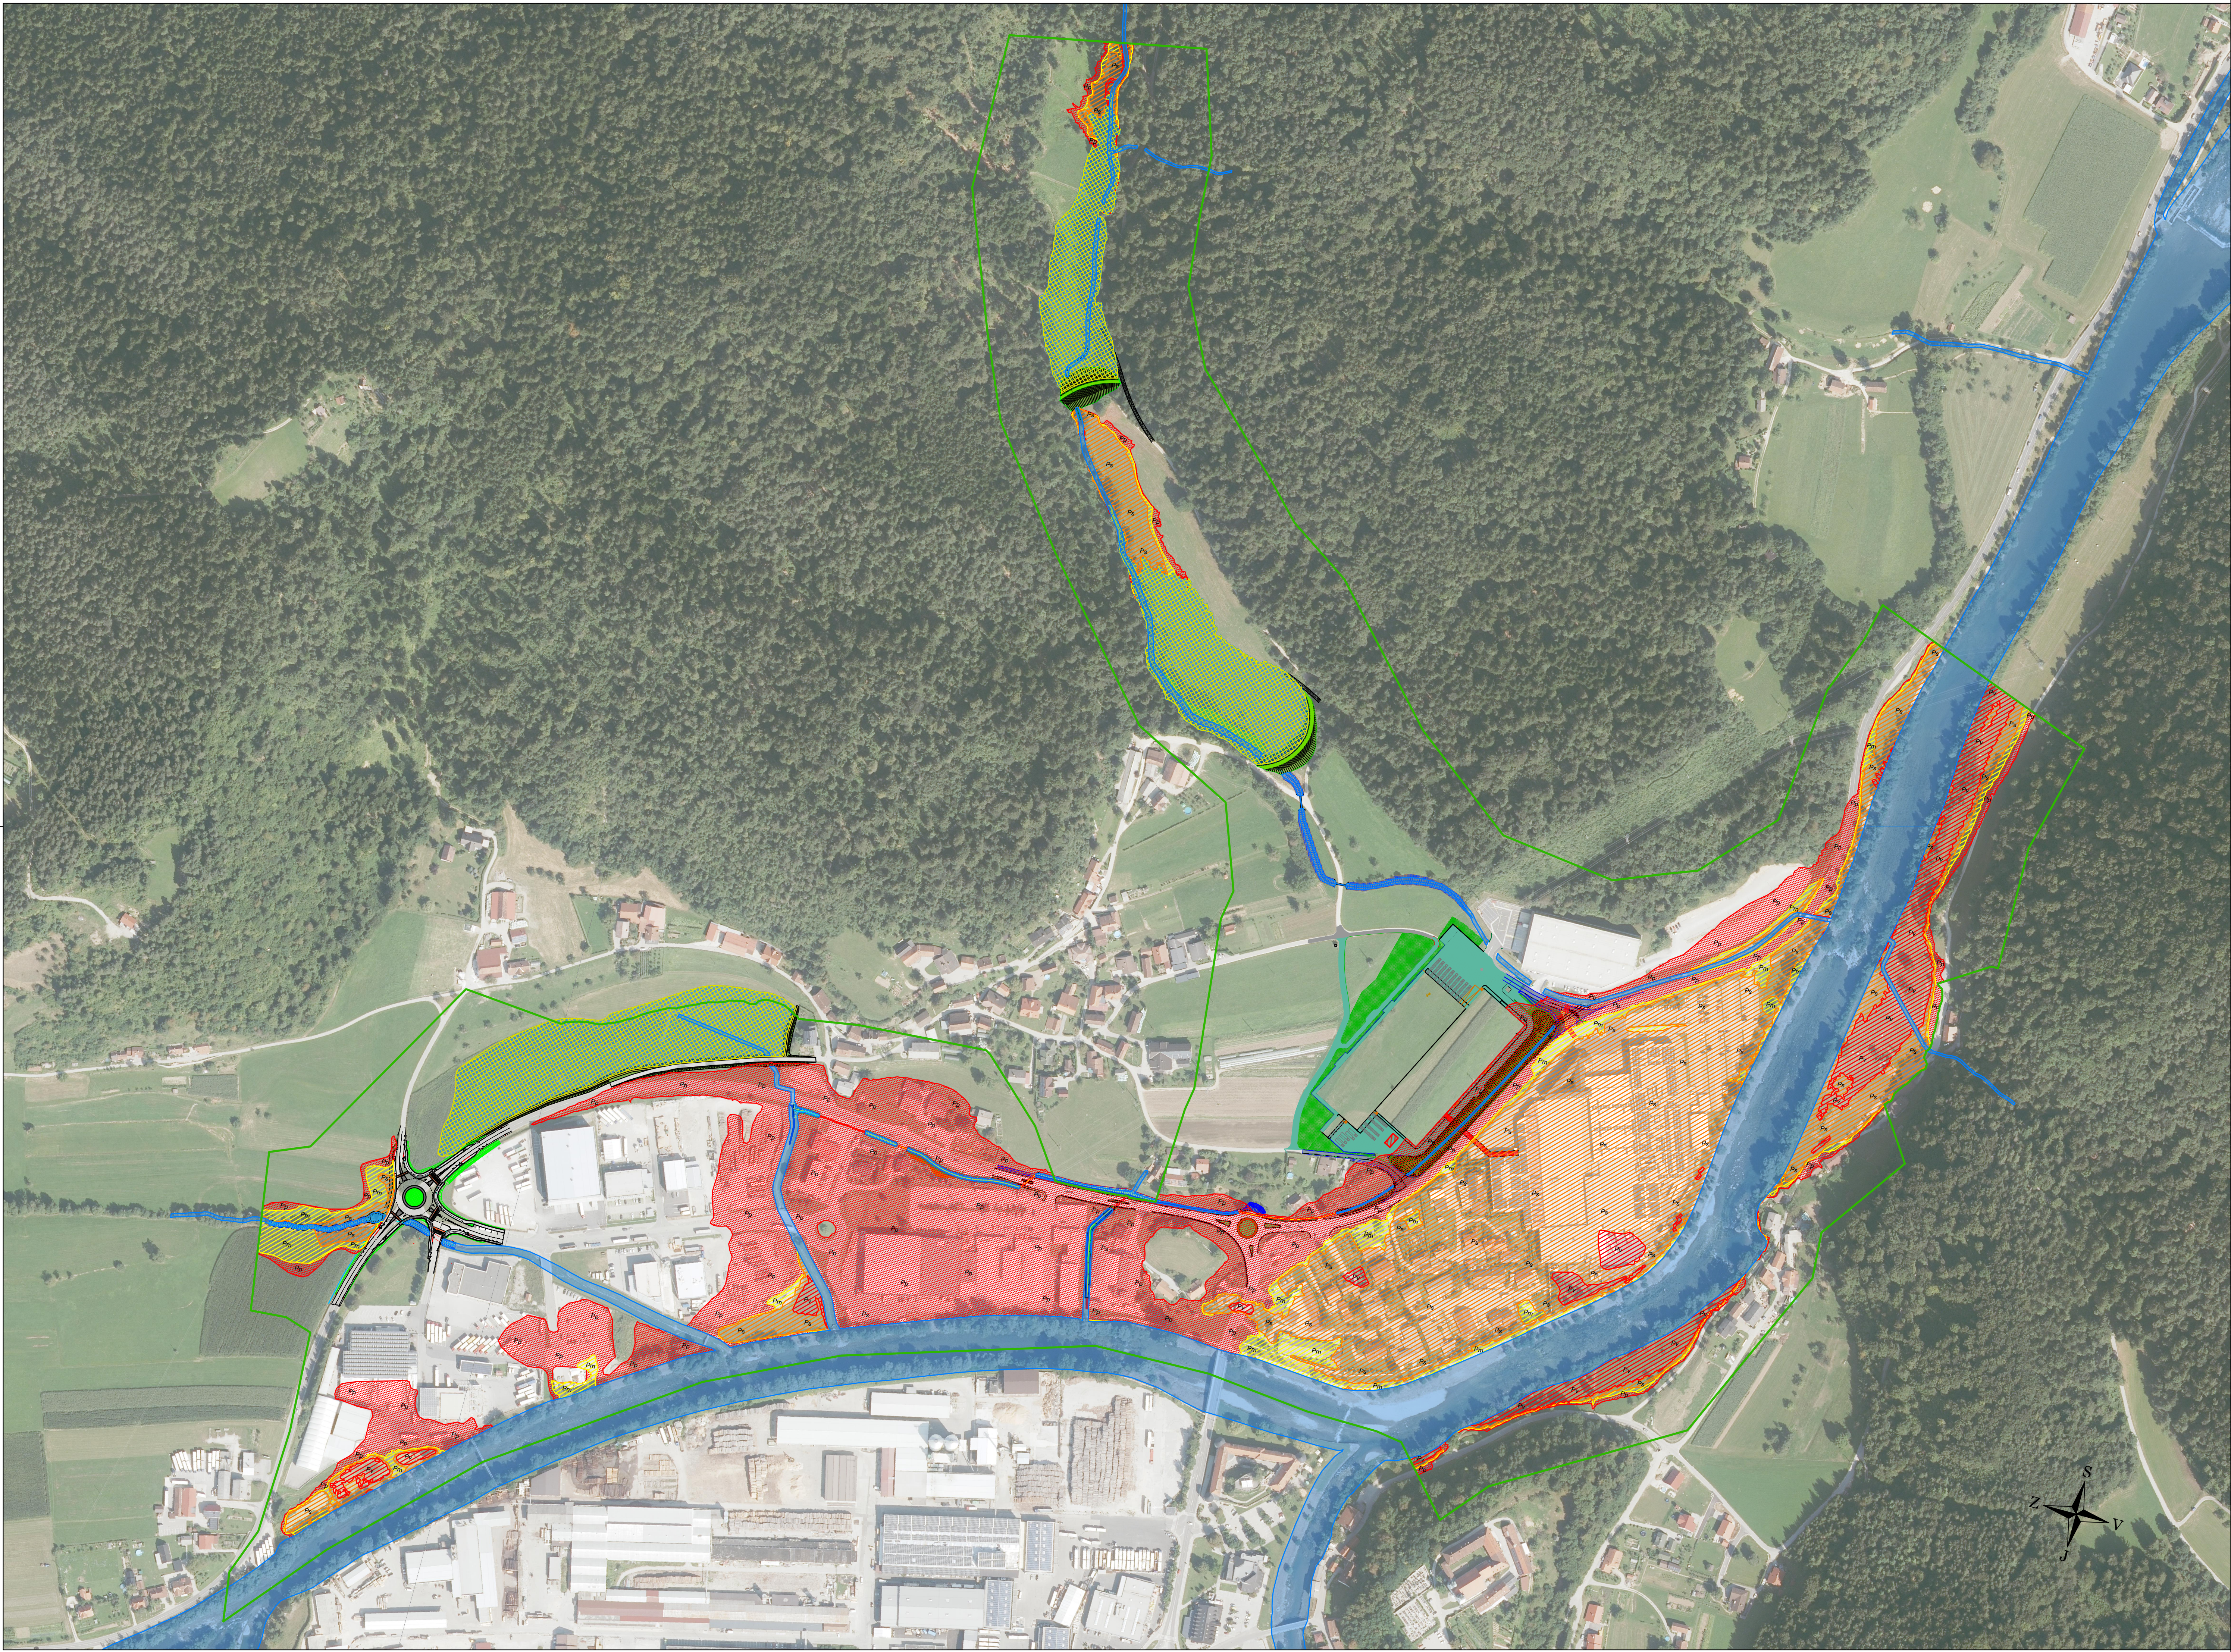

Legenda

- Pp

razred preostale poplavne nevarnosti

Pm

razred majhne poplavne nevarnosti

Ps

razred srednje poplavne nevarnosti

Pv

razred velike poplavne nevarnosti

območje zadrževanja
- struga

OVR - območje veljavnosti rezultatov

Hidrološko hidravlična študija z zasnovo ukrepov za zmanjšanje poplavne ogroženosti za potrebe izdelave OPPN za obnovo za odpravo posledic poplav in plazov na območju industrijske cone BSH hišni aparati d.o.o., Nazarje

Karta razredov poplavne nevarnosti  
načrtovano stanje - faza celoviti ukrepi  
M 1:2500

|                                   |  |   |  |
|-----------------------------------|--|---|--|
| Izdelovalec:                      |  | IZVO-R d.o.o.<br>Projektiranje in inženiring   |  |
| Inovator:                         |  | Ministrstvo za naravne vire in prostor<br>Direkcija Republike Slovenije za vode<br>Mariborska cesta 88, 3000 Celje   |  |
| Ime projekta:                     |  | Id. št.:   |  |
| Publikašni inženir:               |  | G-3480   |  |
| Odebel:                           |  | G-3480   |  |
| Milo Zidarič, univ.dipl.inž.grad. |  | G-3579   |  |
| Matic Košek, univ.dipl.inž.grad.  |  | Rok Amon, geod.teh.   |  |
| Datum risa:                       |  | M 1:2500   |  |
| Mera:                             |  | Pisa:   |  |
| maj 2025                          |  | študija   |  |
| Objekt:                           |  | Hidrološko hidravlična študija z zasnovo ukrepov za zmanjšanje poplavne ogroženosti za potrebe izdelave OPPN za obnovo za odpravo posledic poplav in plazov na območju industrijske cone BSH hišni aparati d.o.o., Nazarje |  |
| Vsebine:                          |  | Karta razredov poplavne nevarnosti   |  |
| Št. projekta:                     |  | Št. spremembe:   |  |
| P82/25                            |  | Št.: 5.3   |  |