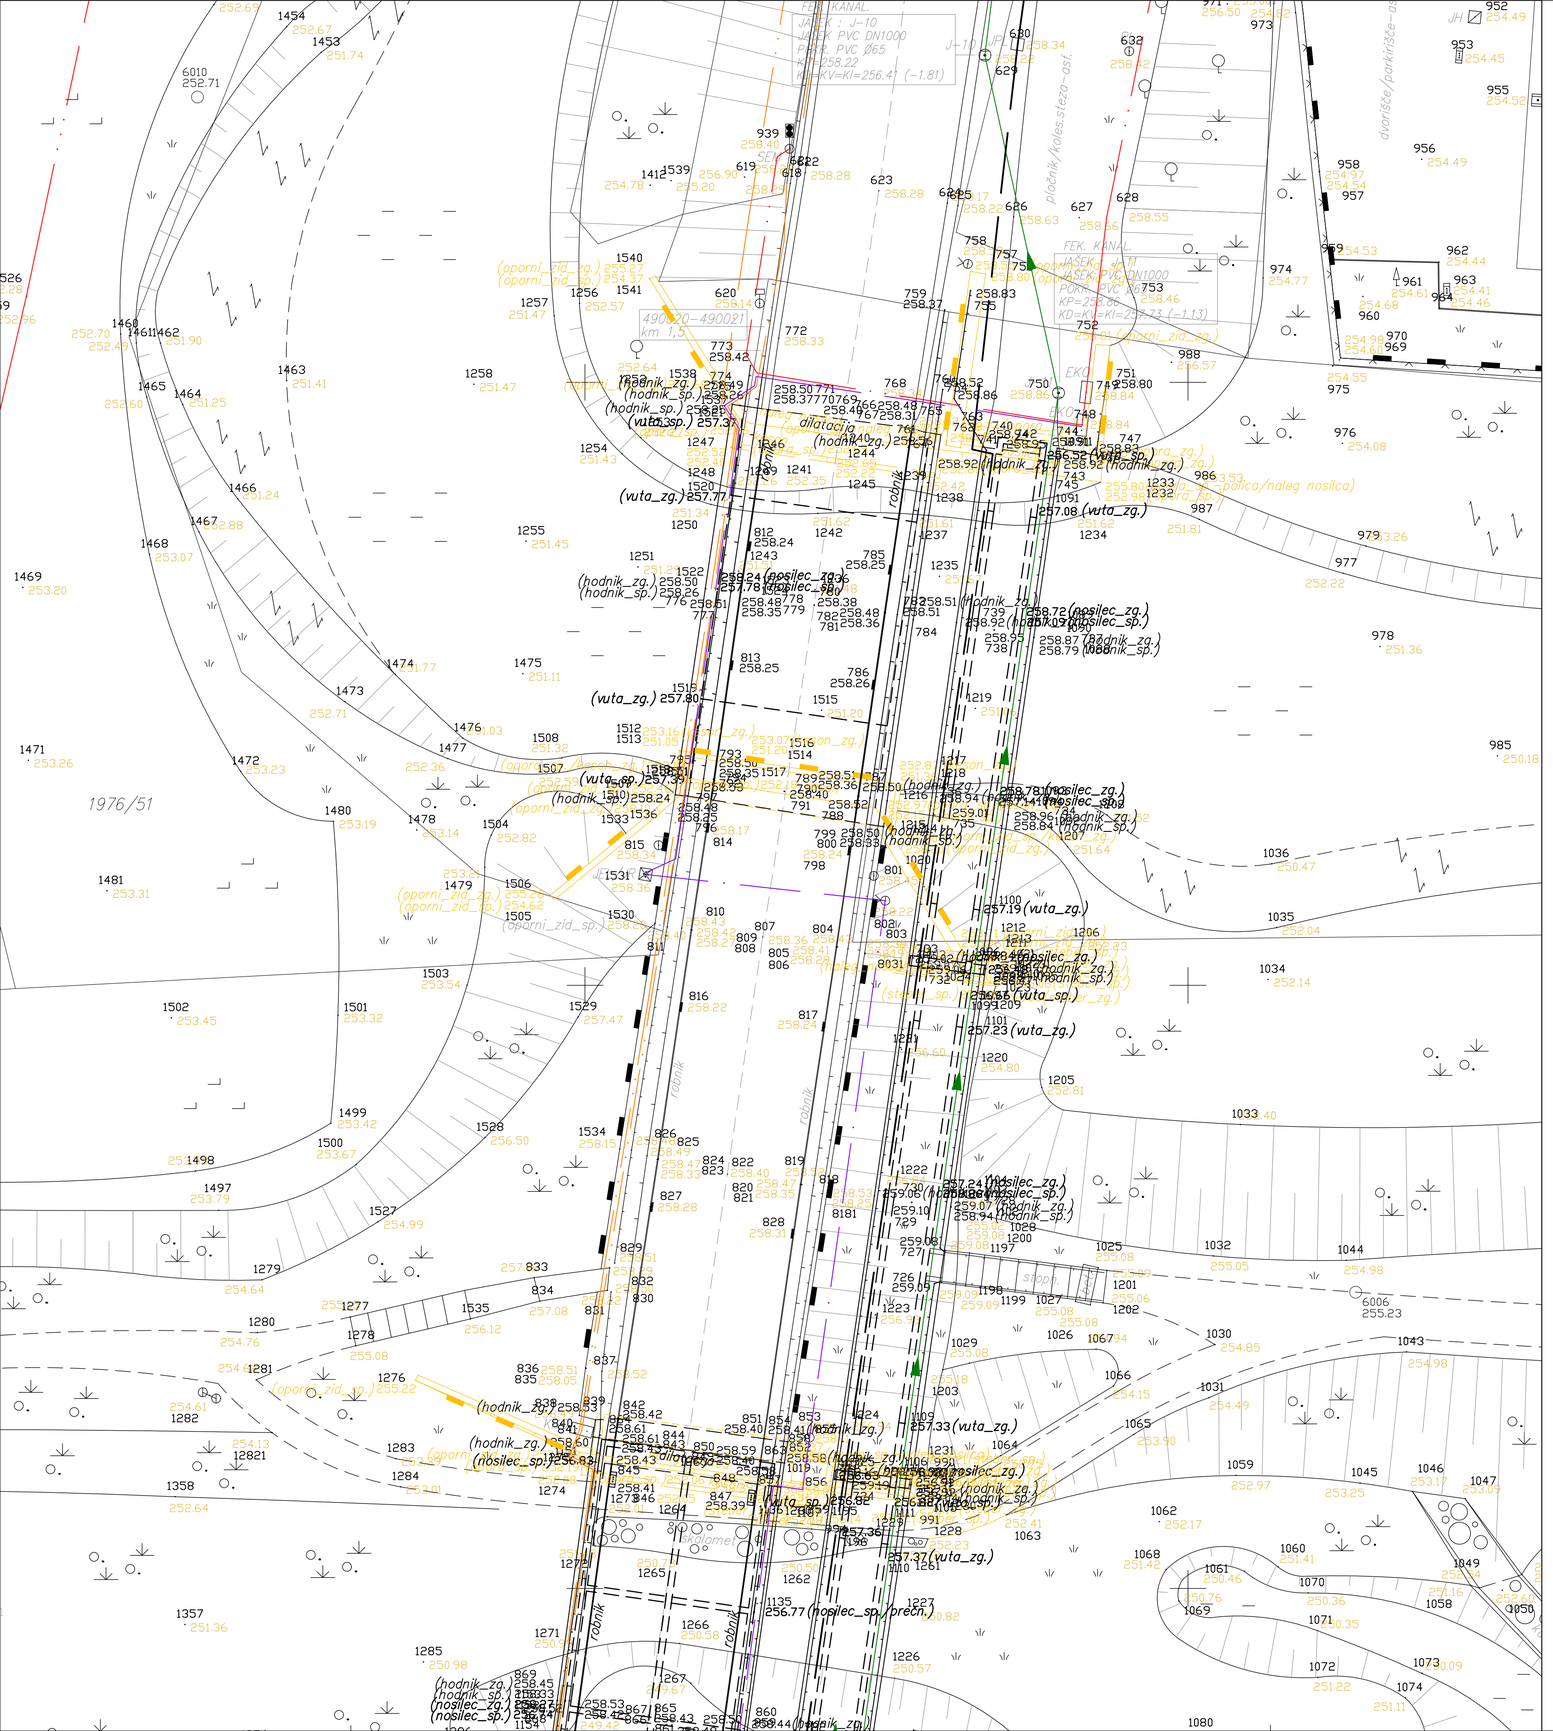


## KOMUNALNI VODI

| | | |
|---|---|---|
| KANALIZACIJA | KANALIZACIJA FEKALNA | |
| | KANALIZACIJA METEORNA | |
| VODOVOD | | |
| PLINOVOD | | |
| VROČEVOD | VROČEVOD SAMOSTOJEN | |
| | VROČEVOD KINETA | |
| TK/PTT/KTV/OK | TK SAMOSTOJEN | |
| | TK KINETA | |
| ELEKTRIKA | JAVNA RAZSVETLJAVA | |
| | ELEKTRIKA NN | |
| | ELEKTRIKA VN | |

KOMUNALNI VODI / VIR PODATKOV /: GURS-GJI , STRANKA NA TERENU

POTEK KOMUNALNIH VODOV JE POTREBNO PREVERITI PRI POOBLAŠČENIH KOMUNALNIH ORGANIZACIJAH

## PARCELNE MEJE

| | |
|---|---|
| MEJA VRSTE RABE (KULTURNA MEJA) | Z |
| MEJA PARCELE :<br>za DKN 1:1000 : koridor natančnosti do 0.5 m<br>za DKN 1:2880 : koridor natančnosti do 3 m | PARC.ŠT. |
| MEJA DOLOČENA S KOORDINATAMI -- MUP :<br>koridor natančnosti do 0,50 m | PARC.ŠT. |
| UREJENA MEJA :<br>koridor natančnosti do 0,12 m | urejena meja PARC.ŠT. |
| MEJA KATASTRSKE OBČINE | |
| OBČINSKA MEJA | |
| MEJA PRAVNEGA REŽIMA | |
| MEJA UPRAVNE ENOTE | |

PARCELNE MEJE / VIR PODATKOV /: GEODETSKA UPRAVA REPUBLIKE SLOVENIJE

# GEODETSKI NAČRT

ZA PRIPRAVO PROJEKTNE DOKUMENTACIJE ZA GRADITEV OBJEKTA

| | |
|---|---|
| ŠTEVILKA GEODETSKEGA NAČRTA: | GEOPROJEKT2020-001GN |
| ŠTEVILKA VLOGE: | 7ž-20 , 17.01.2020 |
| DATUM IZDELAVE GEODETSKEGA NAČRTA: | november.2021 |
| MERILO: | 1:250 |
| KATASTRSKA OBČINA: | 0996 - ŽALEC 1003 - ZABUKOVICA |
| PARCELA: | 1977/1, 1976/1, 1920/59, 1920/61, ... 1538/4, 1539/1, 1539/2, ... |

| | |
|---|---|
| KOORDINATNI SISTEM: | KOORD.SISTEM D96/TM |
| IZHODIŠČE GEODETSKE IZMERE: | GEOD.TOČKE ŠTEV. 6001, 6002, 6003, ... |
| VIŠINA: | ABSOLUTNA NADMORSKA VIŠINA |
| EKVIDISTANCA PLASTNIC: | --- m |

Most čez Savinjo in Strugo / GRIŠKI MOST /
( 1x Most za pešce in kolesarje )
( 2X Cestni most )

NAROČNIK GEODETSKE IZMERE: OBČINA ŽALEC
Ulica Savinjske čete 5
3310 Žalec

GEODETSKI NAČRT IZDELAL:

GEOPROJEKT d.o.o.
Šlandrov trg 11
3310 Žalec

celovite rešitve za vašo nepremičnino
geoprojekt

MATIČNA ŠTEVILKA: 5470099
IDENT. ŠTEV. DDV: SI78786371

Poslovalnica Žalec | Šlandrov trg 11, 3310 Žalec | 03 / 710 38 10
PE Ljubljana | Kunaverjeva ulica 9, 1000 Ljubljana | 01 / 320 77 30

DOVOLJENJE ZA IZVAJANJE GEODETSKIH STORITEV: GURS , ODLOČBA ŠTEV. 90000-76/2005-3, 11.11.2005
IZS ŠTEV. - IMENIK GEODETSKIH PODJETIJ: IZS MSGeo 0015

ODGOVORNI GEODET: TOMAŽ TRATNIK, inž.geod.
IZS ŠTEV. INŽENIRJA: IZS Geo 0020
IZS EVIDENČNA ŠTEV.: IZS 07129