

Janez Geodet s.p.

ELEKTRONSKI PODPIS

Katastrska občina (<i>šifra in ime</i>):	9009 NJIVA	
Vrsta katastrskega postopka	Identifikatorji nepremičnin (<i>parcela, stavba, del stavbe</i>)	Številka objave katastrskega postopka
Ureditev meje parcele	9009 523/1	10000001234
Izravnava meje	9009 523/1	10000001234
Označitev meje	9009 523/1	10000001234

Podjetje (ime, naslov sedeža in matična številka geodetsko podjetje/projektant/sodni izvedenec)	Janez Geodet s.p. Večna pot 42 9000 Močvirje M.Š.1122334400	
Pooblaščen geodet/ pooblaščen projektant/sodni izvedenec (ime in priimek):	Janez Geodet, Geo0555	
Izjava o skladnosti celotnega elaborata*	/	
Imetnik pooblastila za bonitiranje zemljišč (ime in priimek, št. pooblastila)	/	

*Poda pooblaščen geodet, če sta del elaborata izdelala pooblaščen geodet in pooblaščen projektant

VSEBINA ELABORATA	Začetna stran v PDF	število strani
1. Obrazec N: NASLOVNA STRAN	1	1
2. Obrazec V: VSEBINA ELABORATA	2	1
3. Obrazec I: IZJAVA VLAGATELJA ZAHTEVE	3	1
4. ZAPISNIK	4	2
5. IZJAVE LASTNIKOV O SOGLASJU K IZRAVNANEMU DELU MEJE	6	2
6. SEZNAM VABLJENIH IN PRISOTNIH LASTNIKOV PRI OZNAČITVI UREJENE MEJE	8	1
7. Obrazec P1: SKICA	9	1
8. Obrazec P2: PRIKAZ SPREMEMB	10	1
9. Obrazec P3: STROKOVNO POROČILO	11	8
Skupno število strani elaborata:		18

Lastnik nepremičnine:

Lastnik Vlagatelj, Mala vas 8, 9000 Močvirje
(ime in priimek/naziv, naslov/sedež)

Vlagatelj zahteve: (ustrezno označi v kvadratu in če vlagatelj ni lastnik nepremičnine vpiši ime in priimek/naziv, naslov/sedež)

☒ lastnik ☐ pooblaščenec ☐ upravljavalec ☐ upravnik stavbe
☐ druga oseba, če tako tako določa zakon

(ime in priimek/naziv, naslov/sedež)

Katastrska občina (šifra in ime):	9009 NJIVA	
Vrsta katastrskega postopka	Identifikatorji nepremičnin (parcela, stavba, del stavbe)	Številka objave katastrskega postopka
Ureditev meje parcele	9009 523/1	10000001234
Izravnava meje	9009 523/1	10000001234
Označitev meje	9009 523/1	10000001234
Podjetje	Janez Geodet s.p., Večna pot 42, 9000 Močvirje	

Če zahteva ni vložena na podlagi zakona o katastru nepremičnin, vpišite pravno podlago za vložitev zahteve:

Podpisani vlagatelj zahteve se strinjam, da navedeno podjetje v mojem imenu vloži zahtevo z elaboratom za navedene katastrske postopke v informacijski sistem kataster.

Datum: 21.4.2022

Podpis vlagatelja: Lastnik Vlagatelj

Številka zapisnika: ...1...
Katastrska občina: 9009 NJIVA

ZAPISNIK MEJNE OBRAVNAVE

Po naročilu Lastnika Vlagatelja je pooblaščen geodet Janez Geodet dne 21.4.2022 ob 10:00 uri začel in vodil mejno obravnavo na kraju samem, kot sledi iz nadaljevanja zapisnika. Zapisnik piše Janez Geodet.

Urejaji smo mejo med parcelo 523/1 in parc, ki mejijo 533/2, 533/4, 1737 od mejne točke 4936 do mejne točke 3395.

Na mejno obravnavo so bili vabljeni lastniki parcel:

Z	Lastnik	Naslov	Leto rojstva	Za parcelo št.	Način vabljenja	Udel ežba	Poo blas tilo	opomba
1	Lastnik Vlagatelj	Mala vas 8 9000 Močvirje	1976	523/1	Ustno Osebno	DA NE		/
2	Sosed Mirko	Mala vas 3 9000 Močvirje	1973	533/4	Ustno Osebno	DA NE		/
3	Marija Solastnica	Mala vas 3 9000 Močvirje	1955	533/4	Ustno Osebno	DA NE		/
4	Sosed Jože	Mala vas 4 9000 Močvirje	1966	533/2	Ustno Osebno	DA NE		/
5	Sosed Jožica	Mala vas 4 9000 Močvirje	1970	533/2	Ustno Osebno	DA NE		/

Vsi lastniki so se vabilu odzvali. Mejna obravnava se 21.4.2022 opravi.

Potek mejne obravnave :

Prisotni lastniki niso želeli pokazati poteka meje, ki smo jo urejali. Lastnik Vlagatelj je dejal, da naj mejo pokaže geodet. Na zahtevo sem najprej pokazal mejo v mejni točki 4936, kjer smo našli obstoječo mejno znamenje. Mejo sem pokazal po podatkih katastra nepremičnin, saj je meja že bila urejena v predhodnem postopku, tako da

meje v točki 4936 nismo na novo urejali.
 Kasneje sem po podatkih katastra
 neptemniin pokazal se mejo v točki 3395.
 Prisotne lastnike sem opozoril na točnost
 podatkov. Vsi prisotni lastniki soglasajo
 s pokazano mejo. Pokazana meja se
 šteje kot predlagana meja. V mejni točki
 3395 smo mejo označili s kovinskim klitom.
 V mejni točki 4936 smo pustili obstoječe
 mejno znamenje (kovinski klit s plastično kapo).
 Prisotnim lastnikom sem zapisnik prebral.
 Prisotni lastniki s svojim podpisom na
 zapisnik potrjujejo soglasje in sklenjanje
 s predlagano mejo ter potrjujejo seznanitev
 z označitvijo meje in na zapisnik
 nimajo pripomb.

- 1) Lastnik Vlagatelj: Lastnik Vlagatelj
- 2) Sosed Mitko : Mitko S.
- 3) Marija Solastnica : last: Marija Solastnica
- 4) Sosed Jože : Jože S.
- 5) Sosed Jožica: Joža


Zapisnik je bil sklenjen dne 21.4.2022 ob 10:30 uri

Janez Geodet
 (podpis geodeta)

IZJAVA O SOGLASJU K IZRAVNANEMU DELU MEJE

Vse navedene in prikazane parcele so v katastrski občini 9009 NJIVA.

SKICA (grafični prikaz poteka izravnave meje):

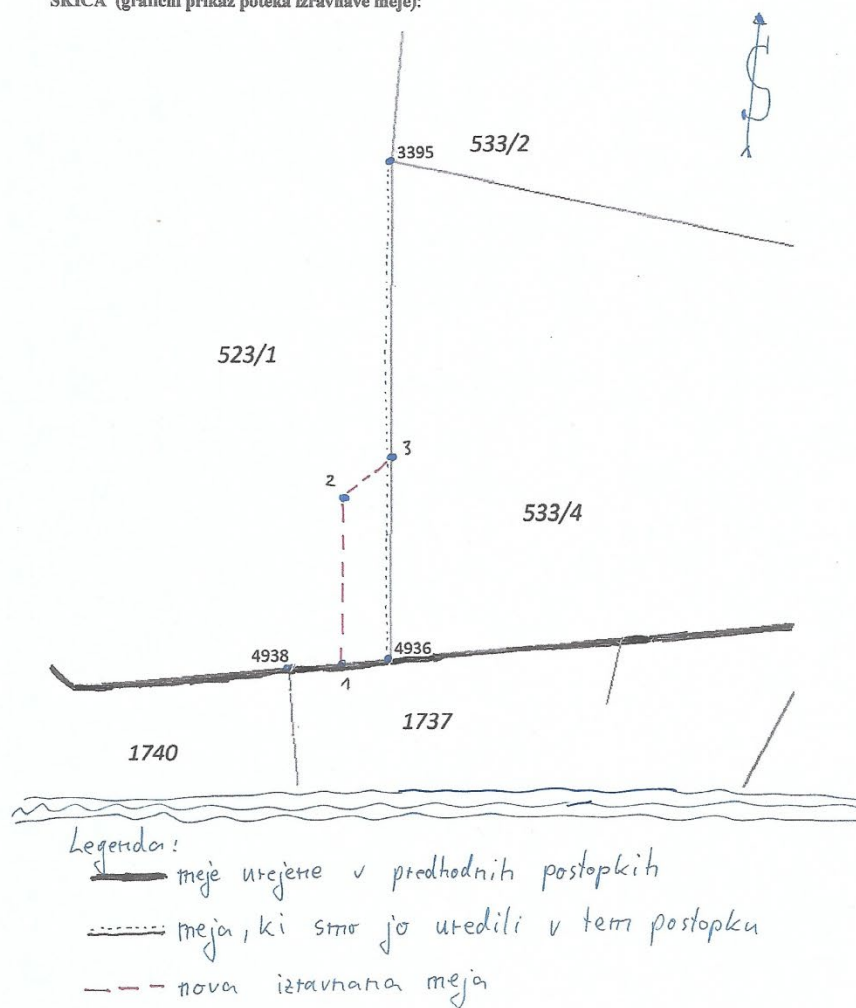

O izravnavi meje med parcelama 523/1 in 533/4 se dogovorijo in sporazumejo naslednji lastniki parcel:

Z	Lastnik	Naslov	Leto rojstva	Za parcelo št.
1	Lastnik Vlagatelj	Mala vas 8 9000 Močvirje	1976	523/1
2	Sosed Mirko	Mala vas 3 9000 Močvirje	1973	533/4
3	Marija Solastnica	Mala vas 3 9000 Močvirje	1955	533/4

Iztautava dela meje se izvaja dne 21.4.2022 takoj po ureditvi meje.
 Iztautava dela meje se izvede med parcelama 523/1 in 533/4 tako, da iztautana meja poteka od točke 1 preko točke 2 do točke 3. Točka 1 leži na daljici med točkama 4936 in 4938. Točka 3 leži na daljici med točkama 4936, 3395.
 V mejnih točkah 1, 2, 3, ~~4938~~ smo ^{Janez Geodet} mejo označili. V mejnih točkah 2, 3, ~~4938~~ ^{Janez Geodet} z tipskim mejnikom (kovinski klit s plastično kapo). V mejni točki 1 z kovinskim klitom. Lastniki s svojimi podpisi potrjujejo da soglašajo z iztautano mejo in so seznanjeni z označitvijo ter da jim je bila izjava prebrana ter nanjo niso imeli pripomb.

Lastnik Vlagatelj dne 21.4.2022 : Lastnik Vlagatelj
 Sosed Mitko dne 21.4.2022 : Mitko S.
 Matija Solastnica dne 21.4.2022 : Matija Solastnica

Podpis geodeta: Janez Geodet dne 21.4.2022

Iztautava dela meje se je zaključila dne 21.4.2022.

Seznam vabljenih in prisotnih lastnikov pri označitvi urejene meje

Katastrska občina: 9009 NJIVA


Po naročilu Lastnika Vlagatelja je pooblaščen geodet Janez Geodet dne 21.4.2022 ob 11:00 uri začel in vodil ter izvajal označitev meje na kraju samem.

Označili smo mejo med parcelo 523/1 in parc., ki mejijo 1737, 1740 v mejni točki 4938 in 1.

Na označitev meje so bili vabljeni lastniki parcel:

Z	Lastnik	Naslov	Leto rojstva	Za parcelo št.	Način vabljenja	Udeležba	Opomba
1	Lastnik Vlagatelj	Mala vas 8 9000 Močvirje	1976	523/1	Ustno Osebno	DA	Z označitvijo urejene meje v točki 1 je že bil seznanjen pri postopku izravnave meje.
2	Soseda Anka	Mala vas 9 9000 Močvirje	1974	1737 1740	Ustno Osebno	DA	/

Skica:

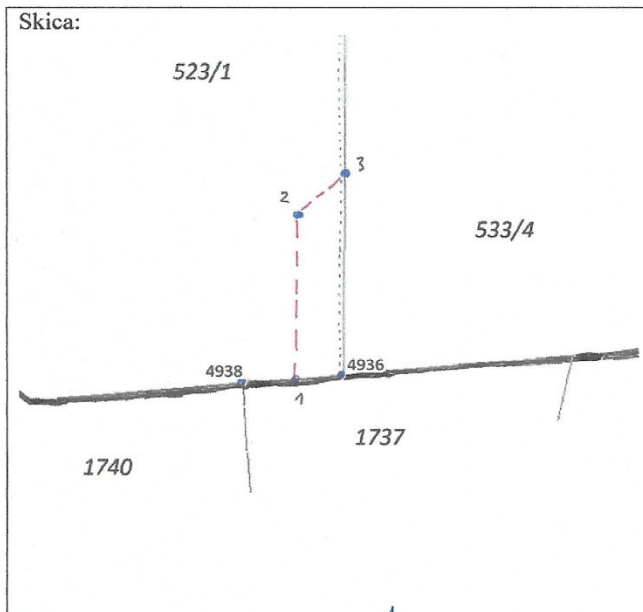

Prisotne lastnike parcel sem seznanil z označitvijo meje v mejnih točkah 1 in 4938. Prisotni lastniki s svojim podpisom potrjujejo prisotnost in seznanitev z označitvijo meje. Označitev sem zaključil 21.4.2022 ob 11:30 uri

Soseda Anka: Anka Soseda dne 21.4.2022


Lastnik Vlagatelj: Lastnik Vlagatelj dne 21.4.2022

Podpis geodeta: Janez Geodet dne 21.4.2022

SKICA
OBRAZEC P-1

Katastrska občina (šifra in ime):	9009 NJIVA	Številka objave katastrskega postopka:	10000001234	Datum izdelave:	22.04.2022
--------------------------------------	------------	--	-------------	-----------------	------------


Merilo ~ 1 : 500

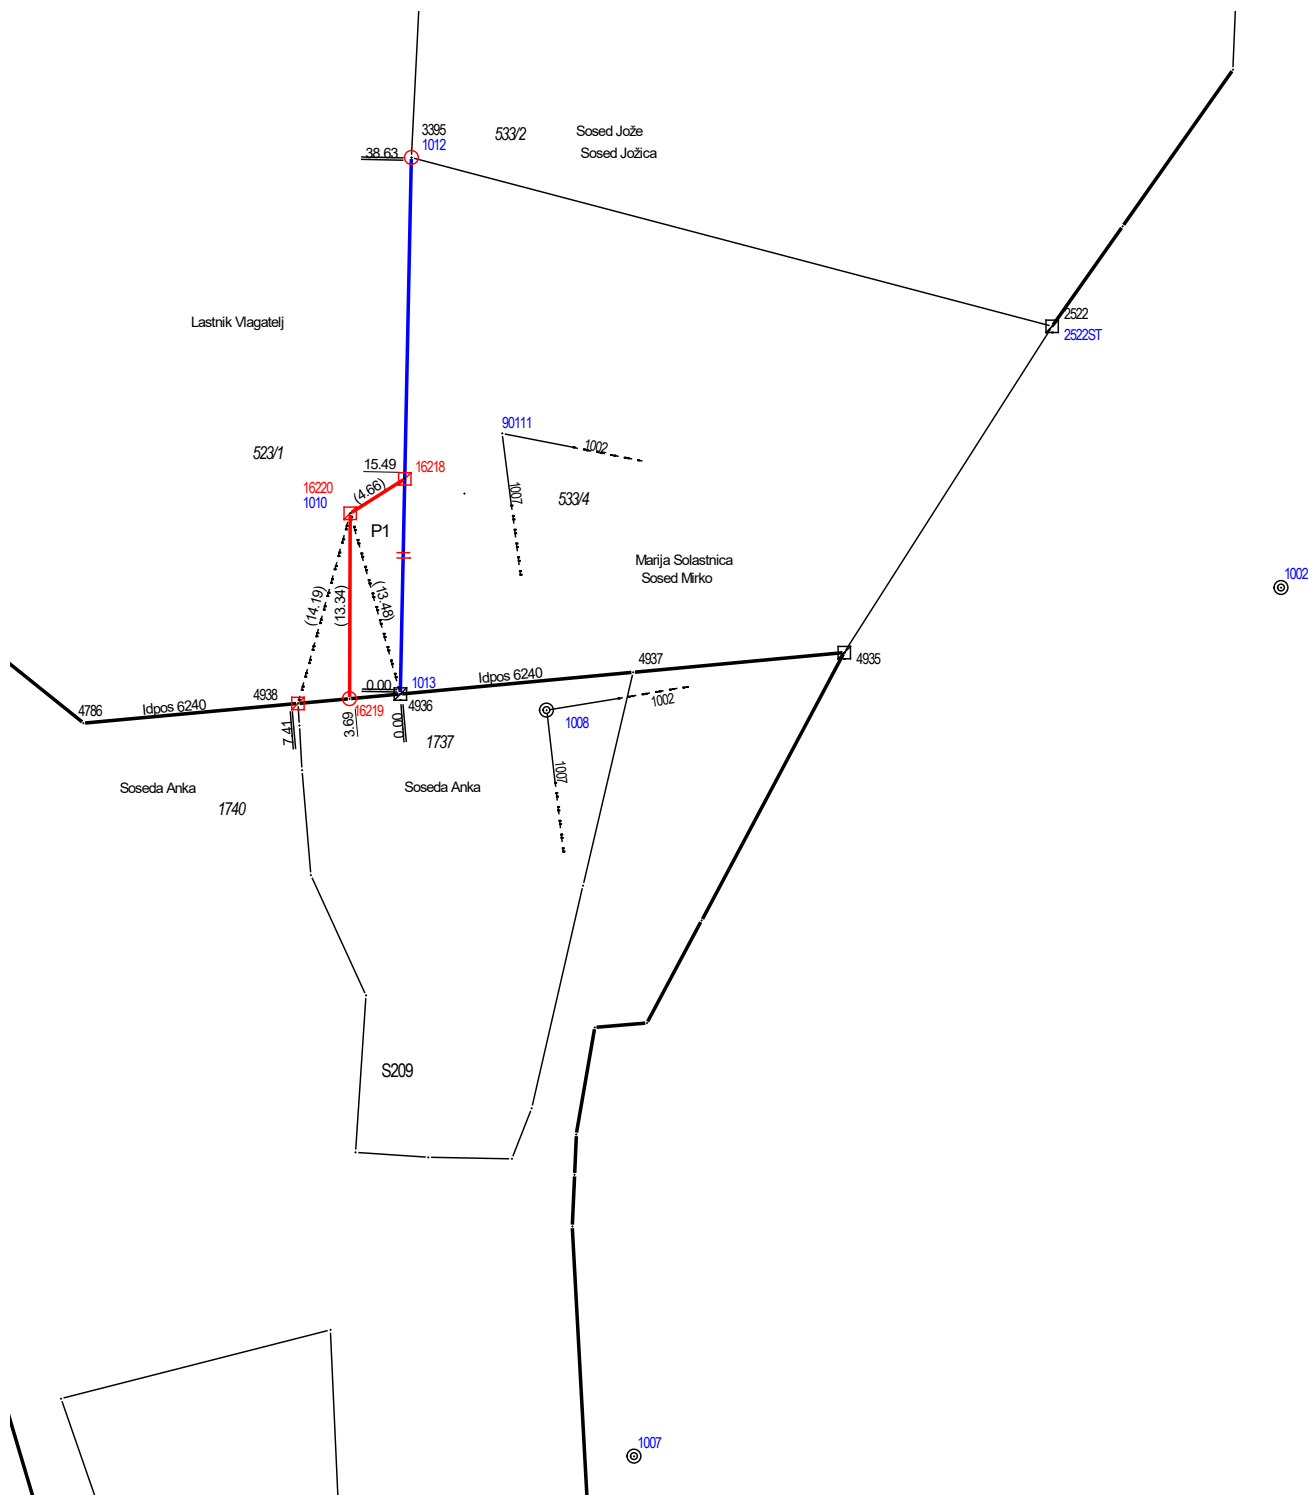

PRIKAZ SPREMEMB
OBRAZEC P-2

Katastrska občina (šifra in ime):	9009 NJIVA	Številka objave katastrskega postopka:	10000001234	Datum izdelave:	22.04.2022
--------------------------------------	------------	--	-------------	-----------------	------------

Merilo ~ 1 : 500

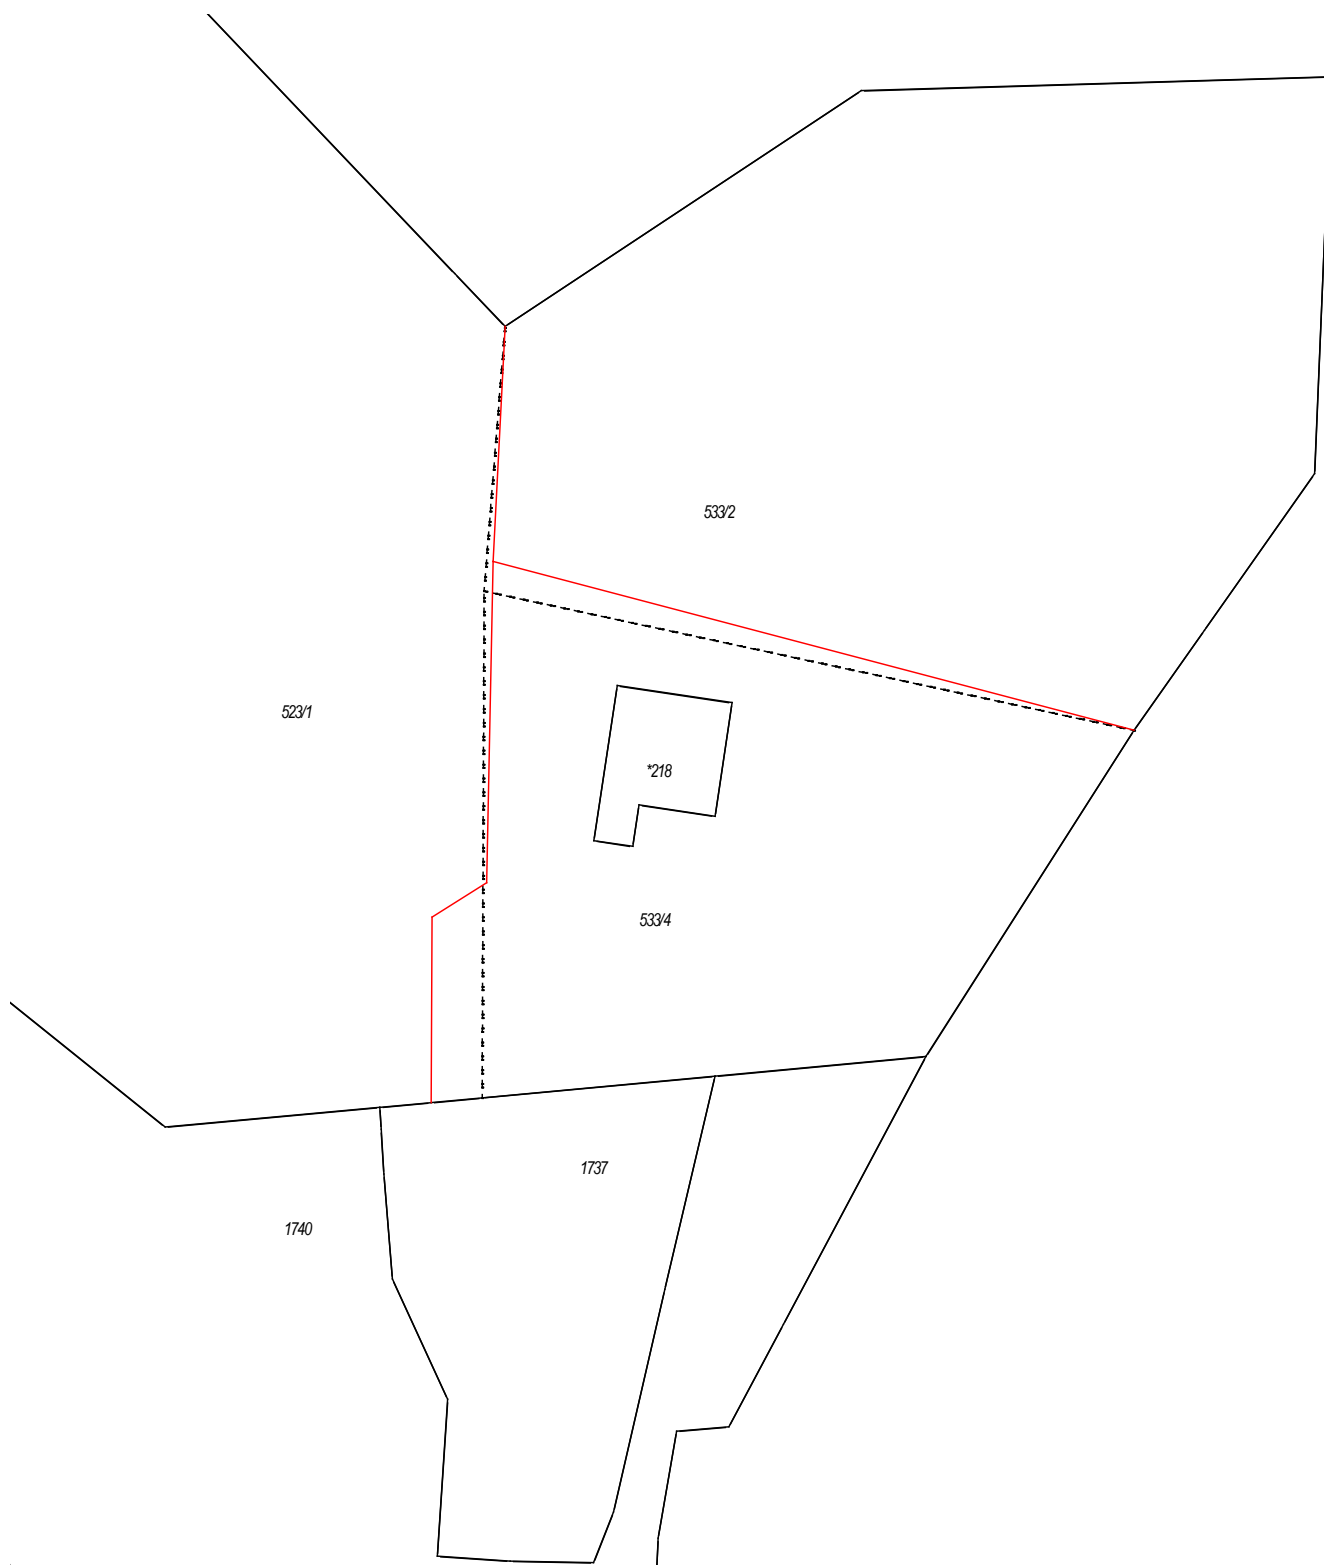

Katastrska občina (šifra in ime):	9009 NJIVA	Številka objave katastrskega postopka:	10000001234	Datum izdelave:	22.4.2022
--------------------------------------	------------	--	-------------	--------------------	-----------

1. PODATKI O DOLOČITVI KOORDINAT

Podatki o geodetski izmeri:

Splošni podatki	Podjetje Janez Geodet s.p.
	Datum izmere: 21.04.2022
Metoda izmere	Kombinirana (GNSS in klasična)
GNSS izmera	Tip instrumenta in antene: Sokkia GSR2700 ISX S. N.: NCD07240069 Firmware: 3.907; 2.120 Metoda: RTK Uporaba omrežja GNSS postaj: omrežje SIGNAL Uporaba omrežnih popravkov opazovanj: VRS
Klasična metoda	Navezava na (najbližjo) GNSS postajo: ____/____ Obdelava GNSS opazovanj (če ni RTK navedi program): ____/____ Tip instrumenta za klasično metodo: Total station Sokkia Set 3030 Program za obdelavo: GEOS 9 in GEOS 10 NE
Podatki o transformaciji	Smer: / Število izmerjenih veznih točk (vsaj 4):/ Uporabljen program za transformacijo: ____/____
Opombe	Precejšnja zaraščenost, grmovje.

Poleg zgoraj navedenih metod izmere so koordinate nekaterih točk izračunane kot linijske točke.

Podatki o GNSS izmeri:

SESSION 1-1

Time: 4/21/2022 7:05:00 AM
Base: 1000
Correction format: RTCMV3 (NwRTK)
Broadcast ID: ANY
True antenna height (m): 2.100

STROKOVNO POROČILO

OBRAZEC P-3

Katastrska občina (šifra in ime):	9009 NJIVA	Številka objave katastrskega postopka:	10000001234	Datum izdelave:	22.4.2022
--------------------------------------	------------	--	-------------	--------------------	-----------

OPOZOVANJA (GNSS VECTOR OBSERVATIONS):

Začetek meritve	Št. točke	Višina antene (m)	Število epoh Fix/Flt	Horizontalna točnost H,Sigma (m)	Vertikalna točnost V,Sigma (m)	PDOP	Število satelitov SVs
4/21/2022 7:06:23 AM	1002	2,11	4/0	0,008	0,011	1,5	13
4/21/2022 7:08:03 AM	1007	2,11	4/0	0,011	0,014	1,5	13
4/21/2022 7:10:01 AM	1008	2,11	4/0	0,017	0,022	3,9	9

SESSION 1-2

Time: 4/21/2022 10:25:56 AM
 Base: 905889
 Correction format: RTCMV3 (NwRTK)
 Broadcast ID: ANY
 True antenna height (m): 2.100

OPOZOVANJA (GNSS VECTOR OBSERVATIONS):

Začetek meritve	Št. točke	Višina antene (m)	Število epoh Fix/Flt	Horizontalna točnost H,Sigma (m)	Vertikalna točnost V,Sigma (m)	PDOP	Število satelitov SVs
4/21/2022 10:27:04 AM	1007ST	2,11	4/0	0,025	0,028	2,5	9
4/21/2022 10:28:39 AM	1002ST	2,11	4/0	0,024	0,024	2,1	10
4/21/2022 10:30:21 AM	1008ST(1)	2,11	4/0	0,033	0,04	2,5	9

Koordinate izmerjenih točk (POINTS):

Št. točke Name	Metoda izmere Derv, #	N D96/TM North (m)	E D96/TM East (m)	Nadmorska višina Height (m)	Koda Code
1000	KI 0	129942,77	510749,08	404,16	VRS
1002	GNSS 1	129945,73	510763,78	401,57	
1007	GNSS 1	129883,18	510717,13	401,30	
1008	GNSS 1	129936,89	510710,82	403,81	
905889	KI 0	129908,45	510719,88	402,14	VRS
1007ST	GNSS 1	129883,172	510717,137	401,298	
1002ST	GNSS 1	129945,727	510763,782	401,564	
1008ST(1)	GNSS 1	129936,886	510710,83	403,82	

SREDINA OPOZOVANJ

Številka točke	Koordinate opazovanj (D96/TM)			Koordinate sredine opazovanj (D96/TM)		
	N [m]	E [m]	H [m]	N [m]	E [m]	H [m]
1008	129936,89	510710,82	403,81	129936,89	510710,82	403,81
	129936,89	510710,83	403,82			
1002	129945,73	510763,78	401,57	129945,73	510763,78	401,57
	129945,73	510763,78	401,56			
1007	129883,18	510717,13	401,30	129883,18	510717,13	401,30
	129883,17	510717,14	401,30			

STROKOVNO POROČILO

OBRAZEC P-3

Katastrska občina (šifra in ime):	9009 NJIVA	Številka objave katastrskega postopka:	10000001234	Datum izdelave:	22.4.2022
--------------------------------------	------------	--	-------------	--------------------	-----------

Tahimetrični zapisnik

KOMBINIRAN UREZ

Točka	smer	razdalja	zun.smer	E	N
1007	167°51'03"	74.265	----	510717.13	129883.18
1002	96°22'34"	57.265	----	510763.78	129945.73

REZULTATI kombiniran urez

koordinate približne točke so: E= 510707.66, N= 129956.84
 popravka sta: dE= -0.05, dN= -0.01

izravnane koordinate so: E= 510707.61, N= 129956.83
 Ocena natančnosti: Me= 0.006, Mn= 0.006

Točka	Dr (m)	smer	orientacija	popravek
1007	74.264	167°51'03"	4°47'02"	0°00'33"
1002	57.264	96°22'34"	4°48'08"	-0°00'33"

Sredina: 4°47'35"

Šifra nove točke Tn=90111

1.STOJISČE	E	N	H stoj.	H inštr.
90111	510707.61	129956.83	405.14	1.540

O R I E N T A C I J E						
Točka	E	N	smer	utež	orientac.kot	pop.
1007	510717.13	129883.18	167°51'03"	1.0	4°47'02"	0°00'33"
1002	510763.78	129945.73	96°22'34"	1.0	4°48'08"	-0°00'33"

sredina: 4°47'35"

Točka	hor.kot	ver.kot	Dpoš.	prizma	E	N	H
1000	166°02'40"	94°04'44"	20.234	1.450	510710.82	129936.91	403.79
1009	240°14'27"	91°41'29"	7.753	1.450	510700.59	129953.56	405.00
1010	237°29'36"	93°23'07"	12.404	1.450	510696.65	129951.07	404.50
1011	337°00'00"	79°39'49"	21.265	2.030	510701.07	129976.70	408.47

2.STOJISČE	E	N	H stoj.	H inštr.
1008	510710.82	129936.89	403.81	1.560

O R I E N T A C I J E						
Točka	E	N	smer	utež	orientac.kot	pop.
1007	510717.13	129883.18	277°40'05"	1.0	255°37'53"	0°00'32"
1002	510763.78	129945.73	184°52'28"	1.0	255°38'57"	-0°00'32"

sredina: 255°38'25"

Točka	hor.kot	ver.kot	Dpoš.	prizma	E	N	H
1012	90°35'49"	83°38'37"	41.235	1.450	510701.07	129976.69	408.48
1013	20°47'23"	92°15'15"	10.623	1.450	510700.27	129938.08	403.50
1014	17°43'17"	86°12'05"	14.288	1.450	510696.59	129937.73	404.87

STROKOVNO POROČILO

OBRAZEC P-3

Katastrska občina (šifra in ime):	9009 NJIVA	Številka objave katastrskega postopka:	10000001234	Datum izdelave:	22.4.2022
--------------------------------------	------------	--	-------------	--------------------	-----------

IZRAČUN - LINIJSKE TOČKE:

Začetna Ta= 4936 ea=510700.27 na=129938.07 Ea=510700.27 Na=129938.07
 Končna Tb= 1012 eb=510701.07 nb=129976.69 Eb=510700.41 Nb=129974.56
 Računana razdalja (med Ta in Tb) Dr= 38.63 m
 Merjena razdalja (med Ta in Tb) Dm= 38.63 m
 Odstopanje= 0.00 m, izravnalni faktor= 1.0000

Nova točka	Abscisa	e	n	E	N
Tn=16218	15.490	510700.59	129953.56	510700.59	129953.56

Začetna Ta= 4936 ea=510700.27 na=129938.07 Ea=510700.27 Na=129938.07
 Končna Tb= 4938 eb=510692.89 nb=129937.39 Eb=510692.89 Nb=129937.39
 Računana razdalja (med Ta in Tb) Dr= 7.41 m
 Merjena razdalja (med Ta in Tb) Dm= 7.41 m
 Odstopanje= 0.00 m, izravnalni faktor= 1.0000

Nova točka	Abscisa	e	n	E	N
Tn=16219	3.690	510696.60	129937.73	510696.60	129937.73

PODATKI KONTROLNIH MERITEV

KONTROLA DOLŽIN:

Od	Do	merjena	poševna	reducirana	odstopanje	dopustno
16218	4936	15.49	16.02	15.49	0.00	0.27
16218	1012	23.14	23.33	23.14	0.00	0.28
1010	16218	4.66	4.77	4.66	0.00	0.24
16219	4938	3.73	5.10	3.73	0.00	0.24
4936	16219	3.69	5.04	3.69	0.00	0.24
1010	4936	13.50	13.84	13.50	0.00	0.27
4938	1010	14.19	14.52	14.19	0.00	0.27

TOČKE KATASTRA NEPREMIČNIN PRED IN PO SPREMEMBI

SEZNAM SPREMENJENIH TOČK

Šifra KO	Številka točke	Številka detajlne točke	Koordinate		Šifra				
			E	N	Točnost	Status točke	Način označitve	Model transf.	METEN
9009	3395	1012	510700.41 510701.07	129974.56 129976.69	40 11	4 1	0 4	0 99	85 99

SEZNAM DODANIH TOČK

Šifra KO	Številka točke	Številka detajlne točke	Koordinate		Šifra			
			E	N	Točnost	Status točke	Način označitve	Model transf.
9009	16218		510700.59	129953.56	11	1	3	99
9009	16219		510696.60	129937.73	11	1	4	99
9009	16220	1010	510696.65	129951.07	11	1	3	99

Katastrska občina (šifra in ime):	9009 NJIVA	Številka objave katastrskega postopka:	10000001234	Datum izdelave:	22.4.2022
--------------------------------------	------------	--	-------------	--------------------	-----------

2. IZRAČUN POVRŠIN

IZKAZOVANJE POGOJA ZA IZRAVNAVO MEJE

KO: 9009 NJIVA

Izravnavna meja poteka med parcelo 533/4 in 523/1

Površina izravnane dela parcele P1 je 55 m²

Izračunana je iz koordinat obodnih točk:

	Točka	E	N
OBOD	16219	510696.60	129937.73
P1	4936	510700.27	129938.07
	16218	510700.59	129953.56
	1010	510696.65	129951.07

5% površine manjše parcele 533/4 je 55 m²

Razlika v površini je 55 m² in je manjša od 1000 m².

Parcela 533/4 obsega 105,03% zemljišča parcele pred spremembo.

Parcela 523/1 obsega 99,34% zemljišča parcele pred spremembo.

Pogoj izravnave je izpolnjen.

3. UPORABLJENI PODATKI

Vrsta katastrskega postopka:	Ureditev meje parcele
Navedba parcel/e, za katero je podana zahteva	523/1
Navedba sosednjih parcel	533/2, 533/4, 1737

Katastrska občina (šifra in ime):	9009 NJIVA	Številka objave katastrskega postopka:	10000001234	Datum izdelave:	22.4.2022
--------------------------------------	------------	--	-------------	--------------------	-----------

1. Pridobljeni podatki

Uporabljeni podatki iz zbirke listin	Parcelna številka	Uporabljen podatek z navedbo točk in oceno točnosti podatkov
9009 111	533/4, 533/2	Delitev parcel iz leta 1973. Za ugotovitev poteka meje v točki 3395 smo uporabili podatke tahimetrične izmere v lokalnem koordinatnem sistemu. Na terenu nam je uspelo identificirati in izmeriti 3 nedvoumne skupne točke (mejna znamenja), ki smo jih uporabili kot vezne točke za transformacijo. Vezne točke za ortogonalno transformacijo so točke katastra nepremičnin 4936, 4935, 2522. Podatke idpos 111 smo transformirali v D96/TM koordinatni sistem. Na podlagi rezultatov transformacije (srednji pogrešek) in glede na uporabljeno metodo izmere v postopku IDPOS 111 ocenjujem točnost podatkov IDPOS 111 v točki 3395 do 60 cm. Izračun transformacije je prikazan spodaj.
9009 6240	1737	Ureditev meje iz leta 2015. Koordinate točk so bile določene v D96/TM koordinatnem sistemu. Neposredno smo uporabili podatke koordinat točke 4936. Točnost do 10 cm (65% interval zaupanja)

IDPOS 111

Ortogonalna (3P) transformacija:

Transformirane točke

Točka	P R V O T N I S I S T E M			N O V I S I S T E M	
	E	N	H	E	N
A	1000.00	1000.00	100.00	510729.76	129954.60
1	1013.22	995.40	100.00	510732.54	129940.88
2	1000.20	1020.00	100.00	510747.06	129964.63
3	998.91	1046.99	100.00	510769.62	129979.50
4	989.80	1040.74	100.00	510759.60	129984.15
5	1017.37	1062.64	100.00	510792.50	129971.60
6	1007.52	1025.93	100.00	510755.90	129961.35
27	1019.72	1011.05	100.00	510749.32	129943.27
10	999.02	966.32	100.00	510700.28	129938.27
11	998.85	957.02	100.00	510692.20	129933.68
12	1006.60	970.12	100.00	510707.42	129933.69
13	1013.92	965.94	100.00	510707.55	129925.26
14	1018.54	955.72	100.00	510701.12	129916.08
15	1020.85	962.39	100.00	510708.03	129917.49
16	1031.27	958.70	100.00	510710.17	129906.64
17	1029.85	962.16	100.00	510712.42	129909.63
18	1028.60	969.24	100.00	510717.88	129914.32
19	1020.94	977.14	100.00	510720.77	129924.93
20	980.01	985.84	100.00	510707.38	129964.58
21 (točka 3395)	966.38	986.58	100.00	510701.07	129976.68
22	953.01	1001.03	100.00	510706.68	129995.55
23	983.76	994.96	100.00	510717.14	129966.00
24	988.66	1008.71	100.00	510731.47	129968.80
25	975.64	1009.63	100.00	510725.62	129980.47
26	947.31	1025.64	100.00	510724.95	130013.00

STROKOVNO POROČILO**OBRAZEC P-3**

Katastrska občina (šifra in ime):	9009 NJIVA	Številka objave katastrskega postopka:	10000001234	Datum izdelave:	22.4.2022
--------------------------------------	------------	--	-------------	--------------------	-----------

Transformacijske vezne točke

	PRVOTNI SISTEM			NOVI SISTEM		
Točka	E_gr	N_gr	H	E	N	popravek
2 (točka 2522)	1000.20	1020.00	100.00	510747.34	129964.66	0.28
10 (točka 4936)	999.02	966.32	100.00	510700.27	129938.08	0.19
1 (točka 4935)	1013.22	995.40	100.00	510732.27	129941.05	0.32

Transformirane točke: 25, Parametri transformacije:

$$E_n = T_y + C \cdot E + D \cdot N \quad N_n = T_x + C \cdot N - D \cdot E$$

C= 0.509872406, D= 0.8602500389

Translacija v smeri E osi: $T_y = 509359.633$ Translacija v smeri N osi: $T_x = 130304.980$ Zasuk sistema $\alpha = -59.344668840^\circ$ (sourno)

Sprememba merila= 1.000000000

Srednji pogrešek določitve koordinat $M_o = 27.05$ cm

=====

Vrsta katastrskega postopka:	Izravnava meje
Navedba parcel/e, za katero je podana zahteva	523/1
Navedba sosednjih parcel	533/4

Izravnava meje med parcelo 523/1 in parcelo 533/4 se prične na liniji predhodno urejene meje in se konča na že urejeni meji med parcelo 523/1 in parcelo 1737

1.Pridobljeni podatki

Uporabljeni podatki iz zbirke listin	Parcelna številka	Uporabljen podatek z navedbo točk in oceno točnosti podatkov
9009 6240	1737	Ureditev meje iz leta 2015. Koordinate točk so bile določene v D96/TM koordinatnem sistemu. Neposredno smo uporabili podatke koordinate točke 4936 in 4938. Točnost do 10 cm (65% interval zaupanja)

Vrsta katastrskega postopka:	Označitev urejene meje
Navedba parcel/e, za katero je podana zahteva	523/1
Navedba sosednjih parcel	1740, 1737

STROKOVNO POROČILO**OBRAZEC P-3**

Katastrska občina (šifra in ime):	9009 NJIVA	Številka objave katastrskega postopka:	10000001234	Datum izdelave:	22.4.2022
--------------------------------------	------------	--	-------------	--------------------	-----------

1. Pridobljeni podatki

Uporabljeni podatki iz zbirke listin	Parcelna številka	Uporabljen podatek z navedbo točk in oceno točnosti podatkov
9009 6240	1737, 1740	Ureditev meje iz leta 2015. Koordinate točk so bile določene v D96/TM koordinatnem sistemu. Novo mejno točko 1 smo izračunali na daljici med točkama 4936 in 4938. Neposredno smo uporabili podatke koordinate točke 4938. Točnost do 10 cm (65% interval zaupanja).

4. ANALIZA TOČNOSTI KOORDINAT

Iz podatkov elaborata je razvidno, da spremenjena – izravnana meja ne posega v sosednje parcele. Izravnava meje se prične na liniji predhodno urejene meje (točka 16218), nadaljuje preko točke 16220 (v neposredni bližini predhodno urejene meje) in se konča v točki 16219 (na liniji že urejene meje), zato posebna analiza točnosti točk ni potrebna.